


# RZUT PIĘTRA - INWENTARYZACJA

skala 1:100

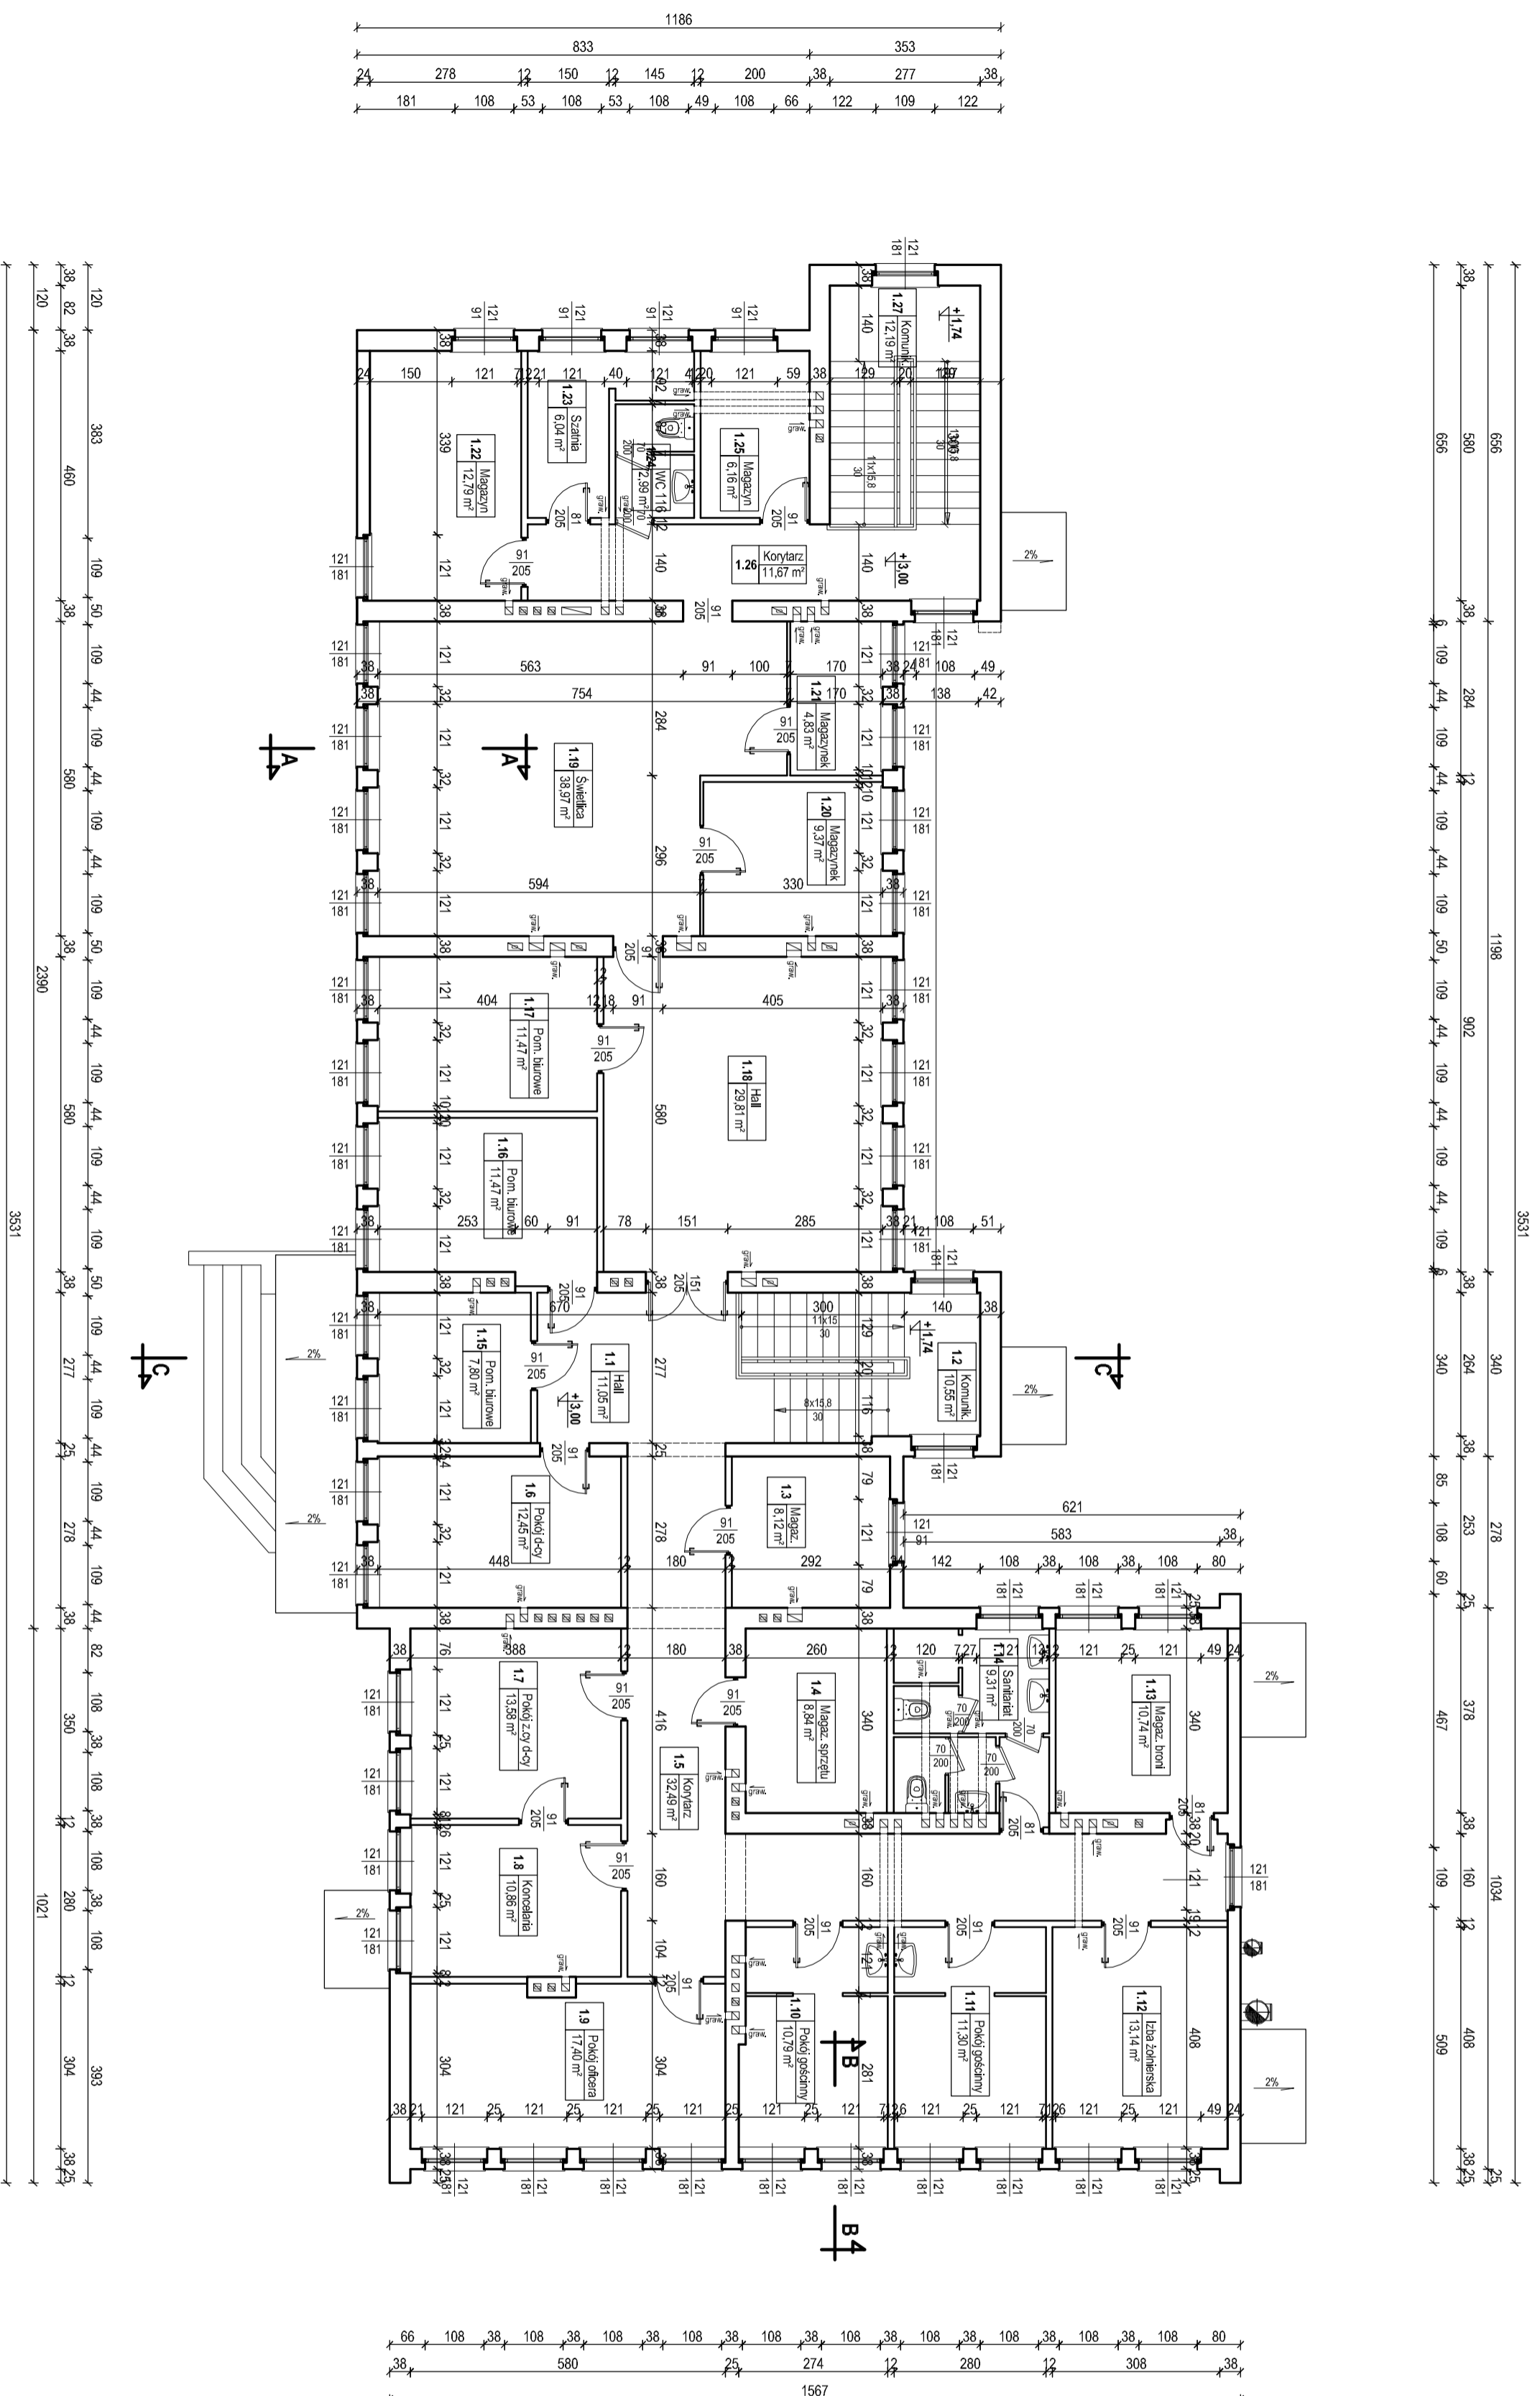

NR POM.	NAZWA	Powierzchnia (m²)	POSADZKA
1.1	HALL	1105	LASTRIMO
1.2	KOMUNIKACJA	1055	LASTRIMO
1.3	MAGAZYN	812	WNL ADZYNARCV
1.4	MAGAZYN SPRZĘTU	834	WNL ADZYNARCV
1.5	KORYTARZ	3249	RYTIN CERAMICZNE
1.6	POKOJ DOWODCZY	1245	WNL ADZYNARCV
1.7	POKOJ ZYCOWODCZY	1358	WNL ADZYNARCV
1.8	KANCELARIA	1086	WNL ADZYNARCV
1.9	POKOJ OFICERÓW	1740	WNL ADZYNARCV
1.10	POKOJ GOSPODNI	1079	WNL ADZYNARCV
1.11	POKOJ GOSPODNI	1130	WNL ADZYNARCV
1.12	IZBA ZOLNIENSKA	1314	WNL ADZYNARCV
1.13	MAGAZYN	1074	RYTIN CERAMICZNE
1.14	SANITARIAT	931	RYTIN CERAMICZNE
1.15	POMIESZCZENIE BIUROWE	720	RYTIN CERAMICZNE
1.16	POMIESZCZENIE BIUROWE	1147	RYTIN CERAMICZNE
1.17	POMIESZCZENIE BIUROWE	1147	RYTIN CERAMICZNE
1.18	HALL	2981	RYTIN CERAMICZNE
1.19	SMETLICA	3897	RYTIN CERAMICZNE
1.20	MAGAZYN	937	RYTIN CERAMICZNE
1.21	PRZYGOTOWALNIA	483	RYTIN CERAMICZNE
1.22	MAGAZYN	1279	RYTIN CERAMICZNE
1.23	ISZALNIA	604	RYTIN CERAMICZNE
1.24	WC	289	RYTIN CERAMICZNE
1.25	MAGAZYN	616	RYTIN CERAMICZNE
1.26	KORYTARZ	1167	LASTRIMO
1.27	KOMUNIKACJA	1219	LASTRIMO
<b>SUMA:</b>		<b>34618</b>	

**PROGRAM FUNKCJONALNO-UŻYTKOWY**  
**DO PROJEKTU ARCHITEKTONICZNO-BUDOWLANYEGO**  
 Modernizacja budynku dwulej strażnicy stajni granicznej w Barczanach  
 na siedzibę organizacji pozarządowych

Investor: Gmina Barczany  
 ul. Szkolna 3, 11-410 Barczany

Adres inwestycji: Dz. nr ewid. 119/1, obwód Barczany, gmina Barczany, ul. Nowa 3a, 11-410 Barczany

Nazwa rys.: **Rzut piętra - inwentaryzacja**

Organizacja i nadzór nad realizacją: mgr inż. Marek Piórkowski, nr. VIAM00309PR0620

Brutto: Budowlana  
 Data: Marzec 2024  
 Skala: 1:100

Rys. nr: **12**