


WYKAZ STALI ZBROJENIOWEJ


UWAGI WYKONAWCZE:

- 1.W POZIOMIE PARTERU I PIĘTRA ŚCIANY WYKONAĆ JAKO MUROWANE Z BŁOCKÓW SILIKATOWYCH KLASY 15MPa NA ZAPRAWIE KLASY 10MPa.
2.POWYŻSZE ŚCIANY WYKONAĆ PRZED ZALANIEM STROPÓW LUB PO Z DOBRYM PODBICIEM POD STROP, POZAWSZY OD POZIOMU PARTERU.
3.W WYKAZIE STALI UWZGLĘDNIONO DODATKOWE PRETY NR2 DO UŁOŻENIE W ŚCIANACH WZDŁUŻ OSI D I F.
4.PO ZREALIZOWANIU ETAPU 2 ŚCIANY USUWAĆ SUKCESYWNIE OD NAJWYŻSZEJ KONDYGNACJI W DÓŁ.

Ściana przy osi 4/D-F
gr. 25cm


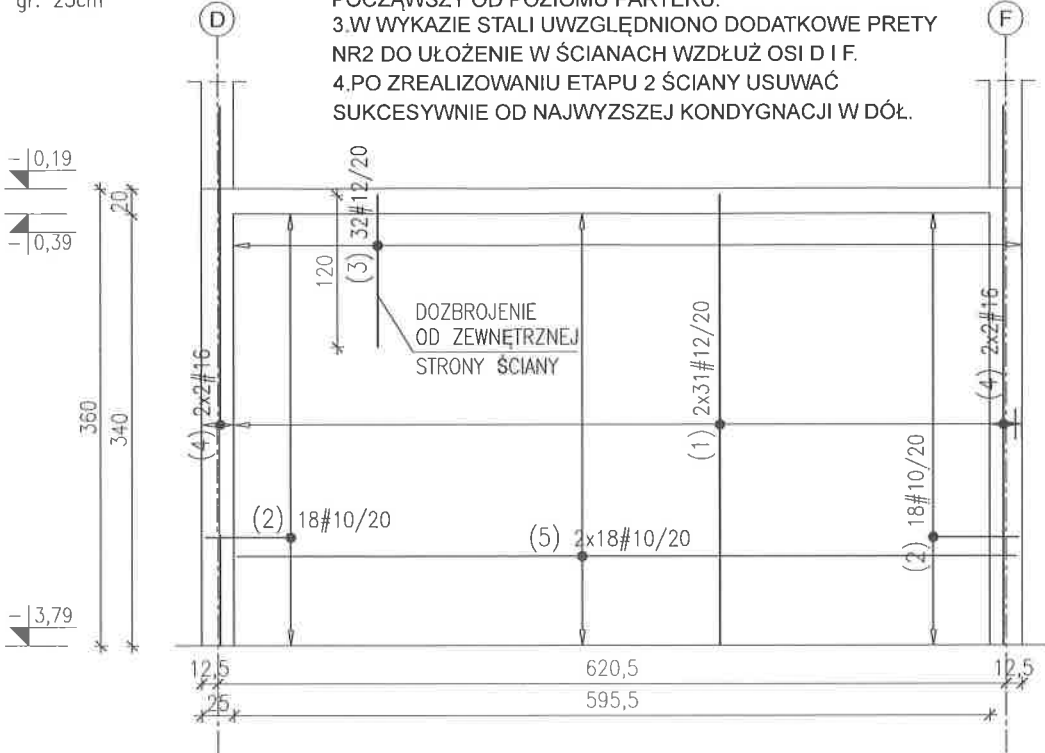


Wykotwienia pod ścianę
z płyty fund.:
skala 1:20

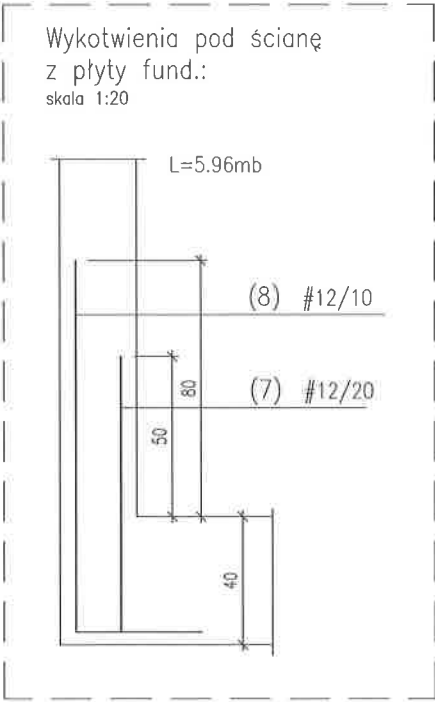

PRETY DYSTANSOWE
Ściana gr. 25cm

(6) 60#6 3szt./m2
22 3 szt./m2

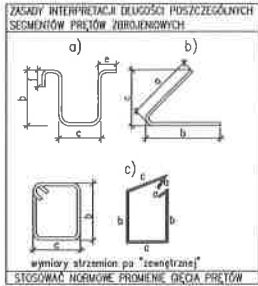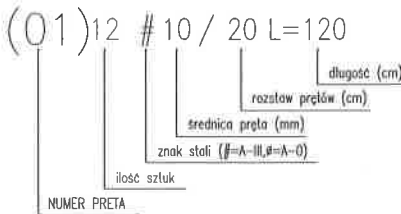

Beton: C30/37 W8 (ELEM. ZEWN.)

Stal: B500SP

Klasa ekspozycji: XC1, XC4 (elem. zewn.)

- Otulina prętów zbrojenia głównego (do krawędzi pręta pionowego) 30mm.
- Otulina prętów zbrojenia głównego (do krawędzi pręta pionowego) w słupach podpierających belkę podwalinową (35x35cm) – 40mm.
- Belki dochodzące do ścian wg. rysunków szalunkowych.

Faza projektu:

PROJEKT
WYKONAWCZY

Numer projektu: 0122

Nazwa projektu: Budowa budynku Powiatowej Instytucji Kultury wraz z infrastrukturą towarzyszącą oraz zagospodarowaniem terenu przy ul. Piotra Wysockiego w Legionowie

ADRES:

ul. Piotra Wysockiego

INWESTOR:

Powiat Legionowski
Generała Władysława Sikorskiego 11
05-119 Legionowo

JEDNOSTKA PROJEKTOWA:

Jędrak - Kościeszka pracownia projektowa
ul. Smolna 32/14
00-375 Warszawa
info@jedrak-kościeszka.com

BRANŻA:

KONSTRUKCJA

PROJEKTANT:

mgr inż. Rodyg Czyż
nr. upr.: Wa-331/01

PODPIS:

ZESPÓŁ PROJEKTOWY:

SPRAWDZAJĄCY:

mgr inż. Krzysztof Synowiecki
nr. upr.: Maz/0556/PWOK/11

PODPIS:

FAZA PROJEKTU:

PROJEKT WYKONAWCZY

NAZWA RYSUNKU:

ŚCIANY ŻELBETOWE W POZIOMIE PIWNICY. ŚCIANA W OSI 4.
ZBROJENIE. CZĘŚĆ A.

Numer rysunku:

K-06a

SKALA:

1:50, 1:20

UWAGI:

09/2024

Projekt chroniony prawem autorskim - Rozpatrywać łącznie z projektami branżowymi