



MAPA SYTUACYJNO –
– WYSOKOŚCIOWA
Z UZBROJENIEM PODZIEMNYM

MAPA DO CELÓW PROJEKTOWYCH

SKALA 1: 500

woj. pomorskie
Powiat wejherowski
Gmina Luzino
Obr. Luzino
Działka 703/1
Ks. Rob. 108/20
Stan (S+W+U) jest aktualny na dzień 27.04.2020
GD.6640.2410.2020
Mapę sporządził
Uwaga :
Układ wsp. płaskich: 2000
Układ wsp. wysokościowych: Kronsztad 86
Sekcja: 6.225.21.09.4.2;
6.225.21.10.3.1; 6.225.21.10.3.3

Nie wyklucza się istnienia nie wykazanych na niniejszej mapie urządzeń Podziemnych, które nie były zgłoszone do inwentaryzacji lub, o których Brak jest informacji w instytucjach branżowych.
Pomiar szczegółów metodą bezpośrednią bez prawnego ustalenia granic działek.
Wszelkie trwałe obiekty budowlane podlegają wytyczeniu przez jednostkę Wykonawstwa geodezyjnego.
Wykonanie niniejszej mapy nie było poprzedzone ustaleniami dotyczącymi ewentualnych służebności gruntowych obciążających grunty położone w granicach projektowanej inwestycji budowlanej.
Właściciel, władający, inwestor, są prawnie zobowiązani do ochrony znaków Geodezyjnych na terenie inwestycji budowlanej (nieruchomości) (art. 15, 48 pkt.3 Ustawy z dnia 17.05.1989 r.
Dz.U Nr 30, poz 163 – Prawo geodezyjne i kartograficzne)
W zakresie opracowania mapy znajdują się następujące punkty osnowy geodezyjnej:

UWAGA!
W zakresie opracowania mapy występują projektowane, uzgodnione z ZUD urządzenia techniczne :
- w40-1108/2018, ksl60-1108/2018, esN-914/2012, ksl400-827/2013, w32-1423/2008, esN-650/2012, enn-650/2012, wjazd-491/2012, ukt.d-491/2012, chod-491/2012, parking-491/2012, kd-491/2012, w50-469/2012, ksl60-469/2012, kd-827/2013, t-556/2012, dren-827/2013, w40-1219/2015, g32-720/2012, kd-315/2013, w40-894/2014, ksl60-1447/2015, wjazd-1119/2012, chod-1119/2012, ukt.d-1119/2012, kd-1119/2012, g32-1259/2012

--- nieprzekraczalna linia zabudowy
--- linie rozgraniczające funkcje MPZP

- Projekt kanalizacja deszczowa
- Projekt wpust kanalizacji deszczowej
- Projekt Studnia kanalizacji deszczowej
- Likw. elementy kanalizacji deszczowej

Uwaga!!
1. Rzędne elementów terenowych takich jak włazy, obudowy zasuwy deszczowe należy dostosować do projektowanego terenu według dokumentacji drogowej.

AMPIS PROJEKT AMPIS PROJEKT Sp. z o.o. Sp. k. ul. Prof. Z. Cuibitńskiego 1A/1, 80-215 Gdańsk tel.: 504-373-688 ; tel.:501-243-736 NIP: 604-016-56-73 ; REGON: 361 352 943 e-mail: ampis.projekt@gmail.com		Przebudowa ulicy Narczykowej w Luzinie Plan Sytuacyjny	
Investor:	Gmina Luzino ul. Ofiar Ślutthofu 11 84-242 Luzino		
Adres inwestycji:	Luzino, ul. Narczykowa, ul. Krokusowa Obręb Luzino, działka nr: 718/11, 717/8, 702/1, 703/1, 704/1, 1417/4, 711, 717/13		
Data: 12.2020	Faza opracowania: Projekt budowlany	Skala: 1:500	
Projektant:	mgr inż. Paweł Zieliński	spec. parafiana upr. nr POM/0212/POOS/08	Nr rys.
Opracowanie:			
Sprawdzający:	mgr inż. Tomasz Bieniecki	spec. drogowa upr. nr POM/0031/POOS/08	KD.1.1

MAPA SYTUACYJNO –
– WYSOKOŚCIOWA
Z UZBROJENIEM PODZIEMNYM

MAPA DO CELÓW PROJEKTOWYCH

SKALA 1: 500

woj. pomorskie
Powiat Wejherowski
Gmina Luzino
Obr. Luzino
Działka 703/1
Ks. Rob. 168/20
Stan (S+W+U) jest aktualny na dzień 27.04.2020
GD.6640.2410.2020
Mapę sporządził
Uwaga :
Układ wsp. płaskich: 2000
Układ wsp. wysokościowych: Kronsztad 86
Seksja: 6.225.21.09.4.2;
6.225.21.10.3.1; 6.225.21.10.3.3

Nie wyklucza się istnienia nie wykazanych na niniejszej mapie urządzeń
Podziemnych, które nie były zgłoszone do inwentaryzacji lub, o których
Brak jest informacji w instytucjach branżowych.

Pomiar szczegółów metodą bezpośrednią bez prawnego ustalenia granic działek.

Wszelkie trwałe obiekty budowlane podlegają wytyczeniu przez jednostkę
Wykonawstwa geodezyjnego.

Wykonanie niniejszej mapy nie było poprzedzone ustaleniami dotyczącymi ewentualnych
służebności gruntowych obciążających grunty położone w granicach projektowanej inwestycji budowlanej.

Właściciel, władający, inwestor, są prawnie zobowiązani do ochrony znaków
Geodezyjnych na terenie inwestycji budowlanej (nieruchomości)
(art. 15, 48 pkt.3 Ustawy z dnia 17.03.1989 r.
Dz.U. Nr 30, poz 163 – Prawo geodezyjne i kartograficzne)

W zakresie opracowania mapy znajdują się następujące punkty osnowy geodezyjnej:



UWAGA!
W zakresie opracowania mapy występują projektowane, uzgodnione z ZUD urządzenia techniczne :
- w40-1108/2018, ks160-1108/2018, esN-914/2012, kd400-827/2013, w32-1423/2008, esN-650/2012,
enn-650/2012, w40-491/2012, uk1dr-491/2012, chod-491/2012, parking-491/2012, kd-491/2012,
w30-469/2012, ks160-469/2012, ks160-827/2013, 1-556/2012, dr-827/2013, w40-1219/2015, g32-720/2012,
kd-315/2013, w40-894/2014, ks160-1447/2015, w40-1119/2012, chod-1119/2012, uk1dr-1119/2012,
kd-1119/2012, g32-1259/2012

— nieprzekraczalna linia zabudowy
— linie rozgraniczające funkcje MPZP

- Projekt kanalizacja deszczowa
- Wp... 0.00 Projekt wpust kanalizacji deszczowej
- D... 0.00 Projekt Studnia kanalizacji deszczowej
- × Likw. elementy kanalizacji deszczowej

Uwaga!!
1. Rzędne elementów terenowych
takich jak włazy, obudowy zasuw,
wpusty deszczowe należy
dostosować do projektowanego
terenu według
dokumentacji drogowej.

AMPIS PROJEKT AMPIS PROJEKT Sp. z o.o. Sp. k. ul. Prof. Z. Czubińskiego 1A/1, 80-215 Gdańsk tel.: 504-373-688 ; tel.: 501-243-736 NIP: 604-016-56-73 ; REGON: 361 352 943 e-mail: ampis-projekt@gmail.com		Przebudowa ulicy Narcyzowej w Luzinie Plan Sytuacyjny	
Investor:	Gmina Luzino ul. Ofiar Stutthofu 11 84-242 Luzino		
Adres inwestycji:	Luzino, ul. Narcyzowa, ul. Krokusowa Obręb Luzino, działka nr: 718/11, 717/8, 702/1, 703/1, 704/1, 1417/4, 711, 717/13		
Data: 12.2020	Faza opracowania: Projekt budowlany	Skala: 1:500	
Projektant:	mgr inż. Paweł Zieliński upr. nr POM0212/POOS/08	<i>Zieliński</i>	Nr rys.
Opracowanie:			
Sprawdzający:	mgr inż. Tomasz Bieniecki upr. nr POM0031/POOS/08	<i>T.Bieniecki</i>	KD. 1.2


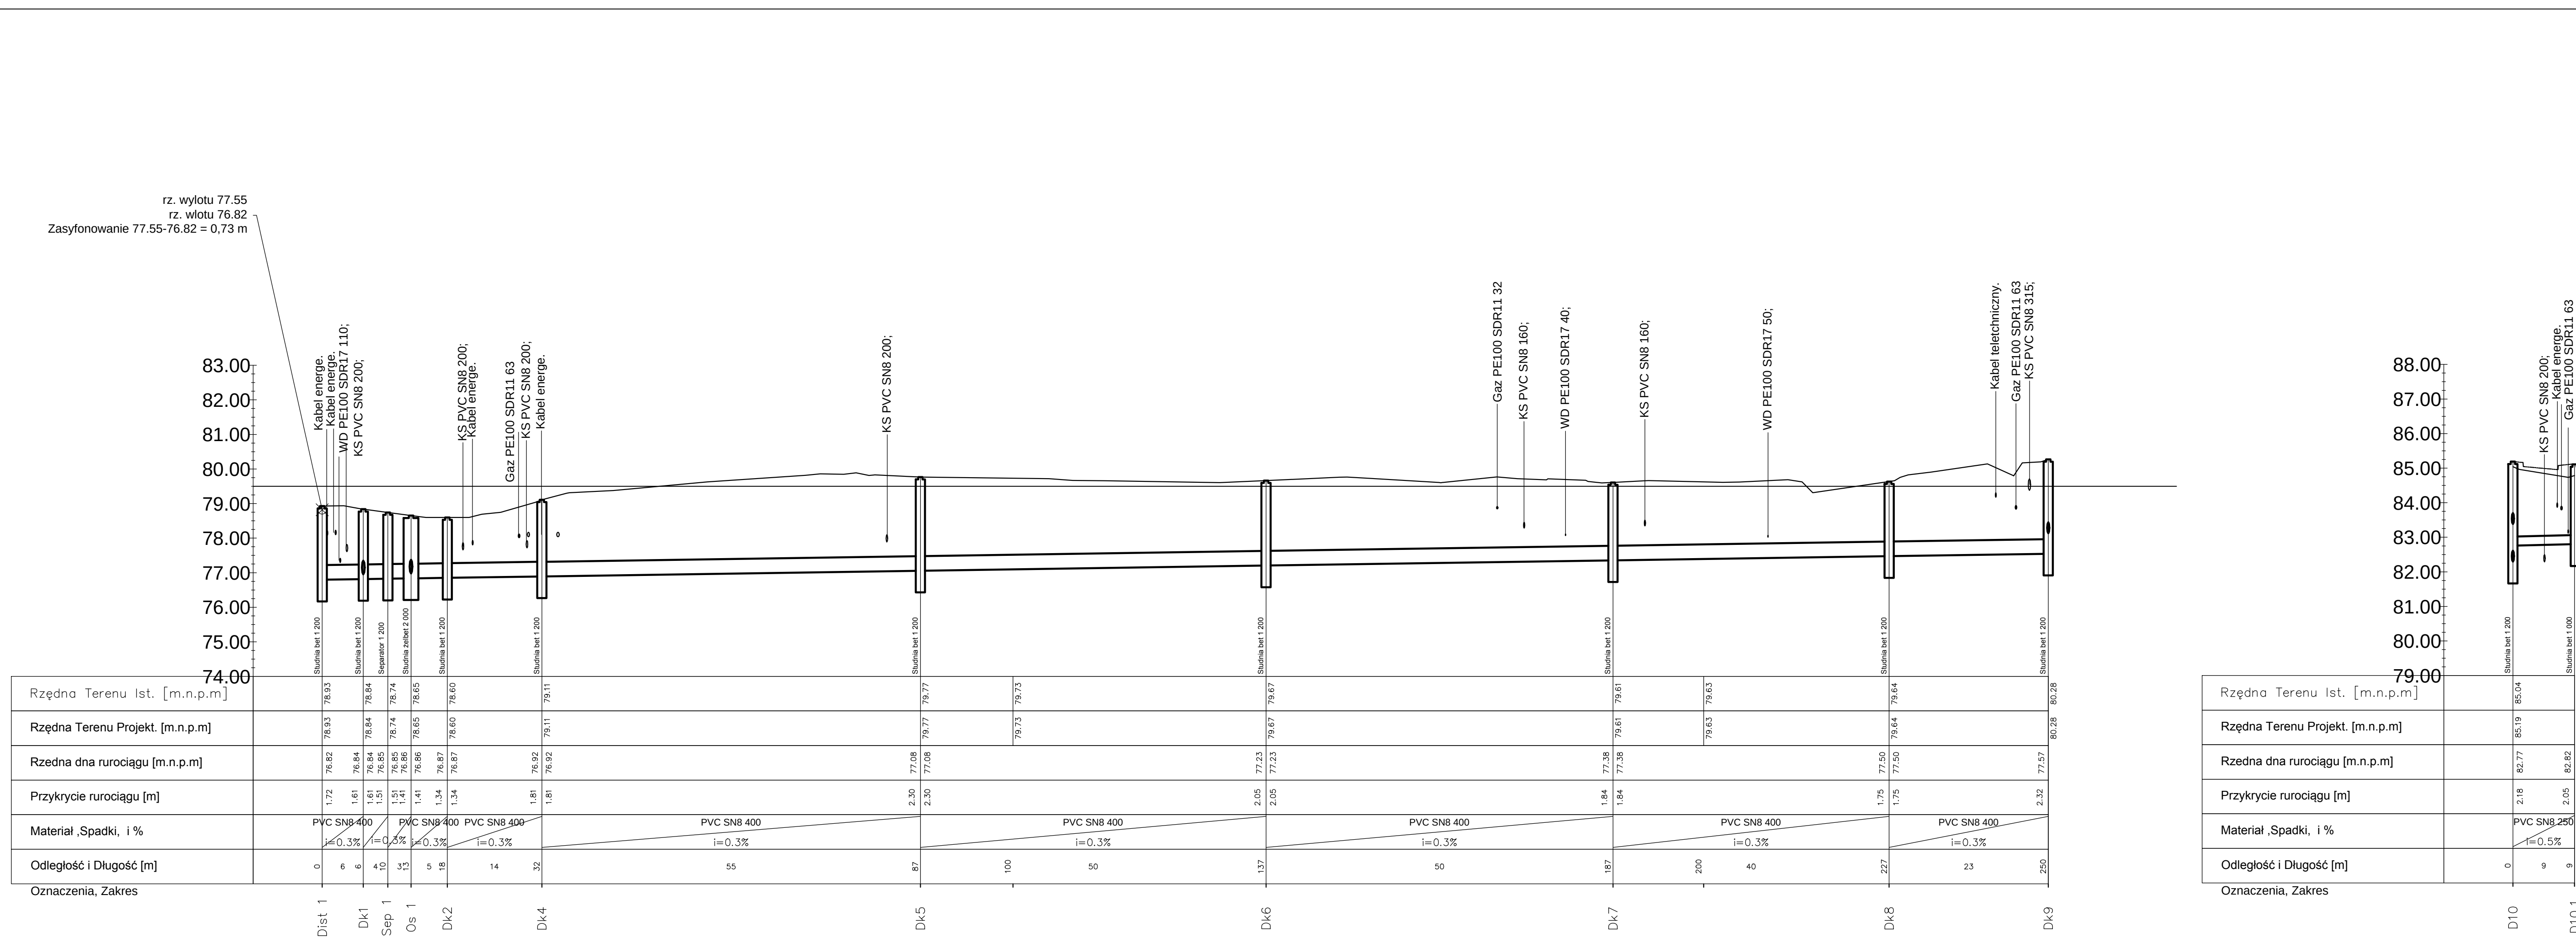
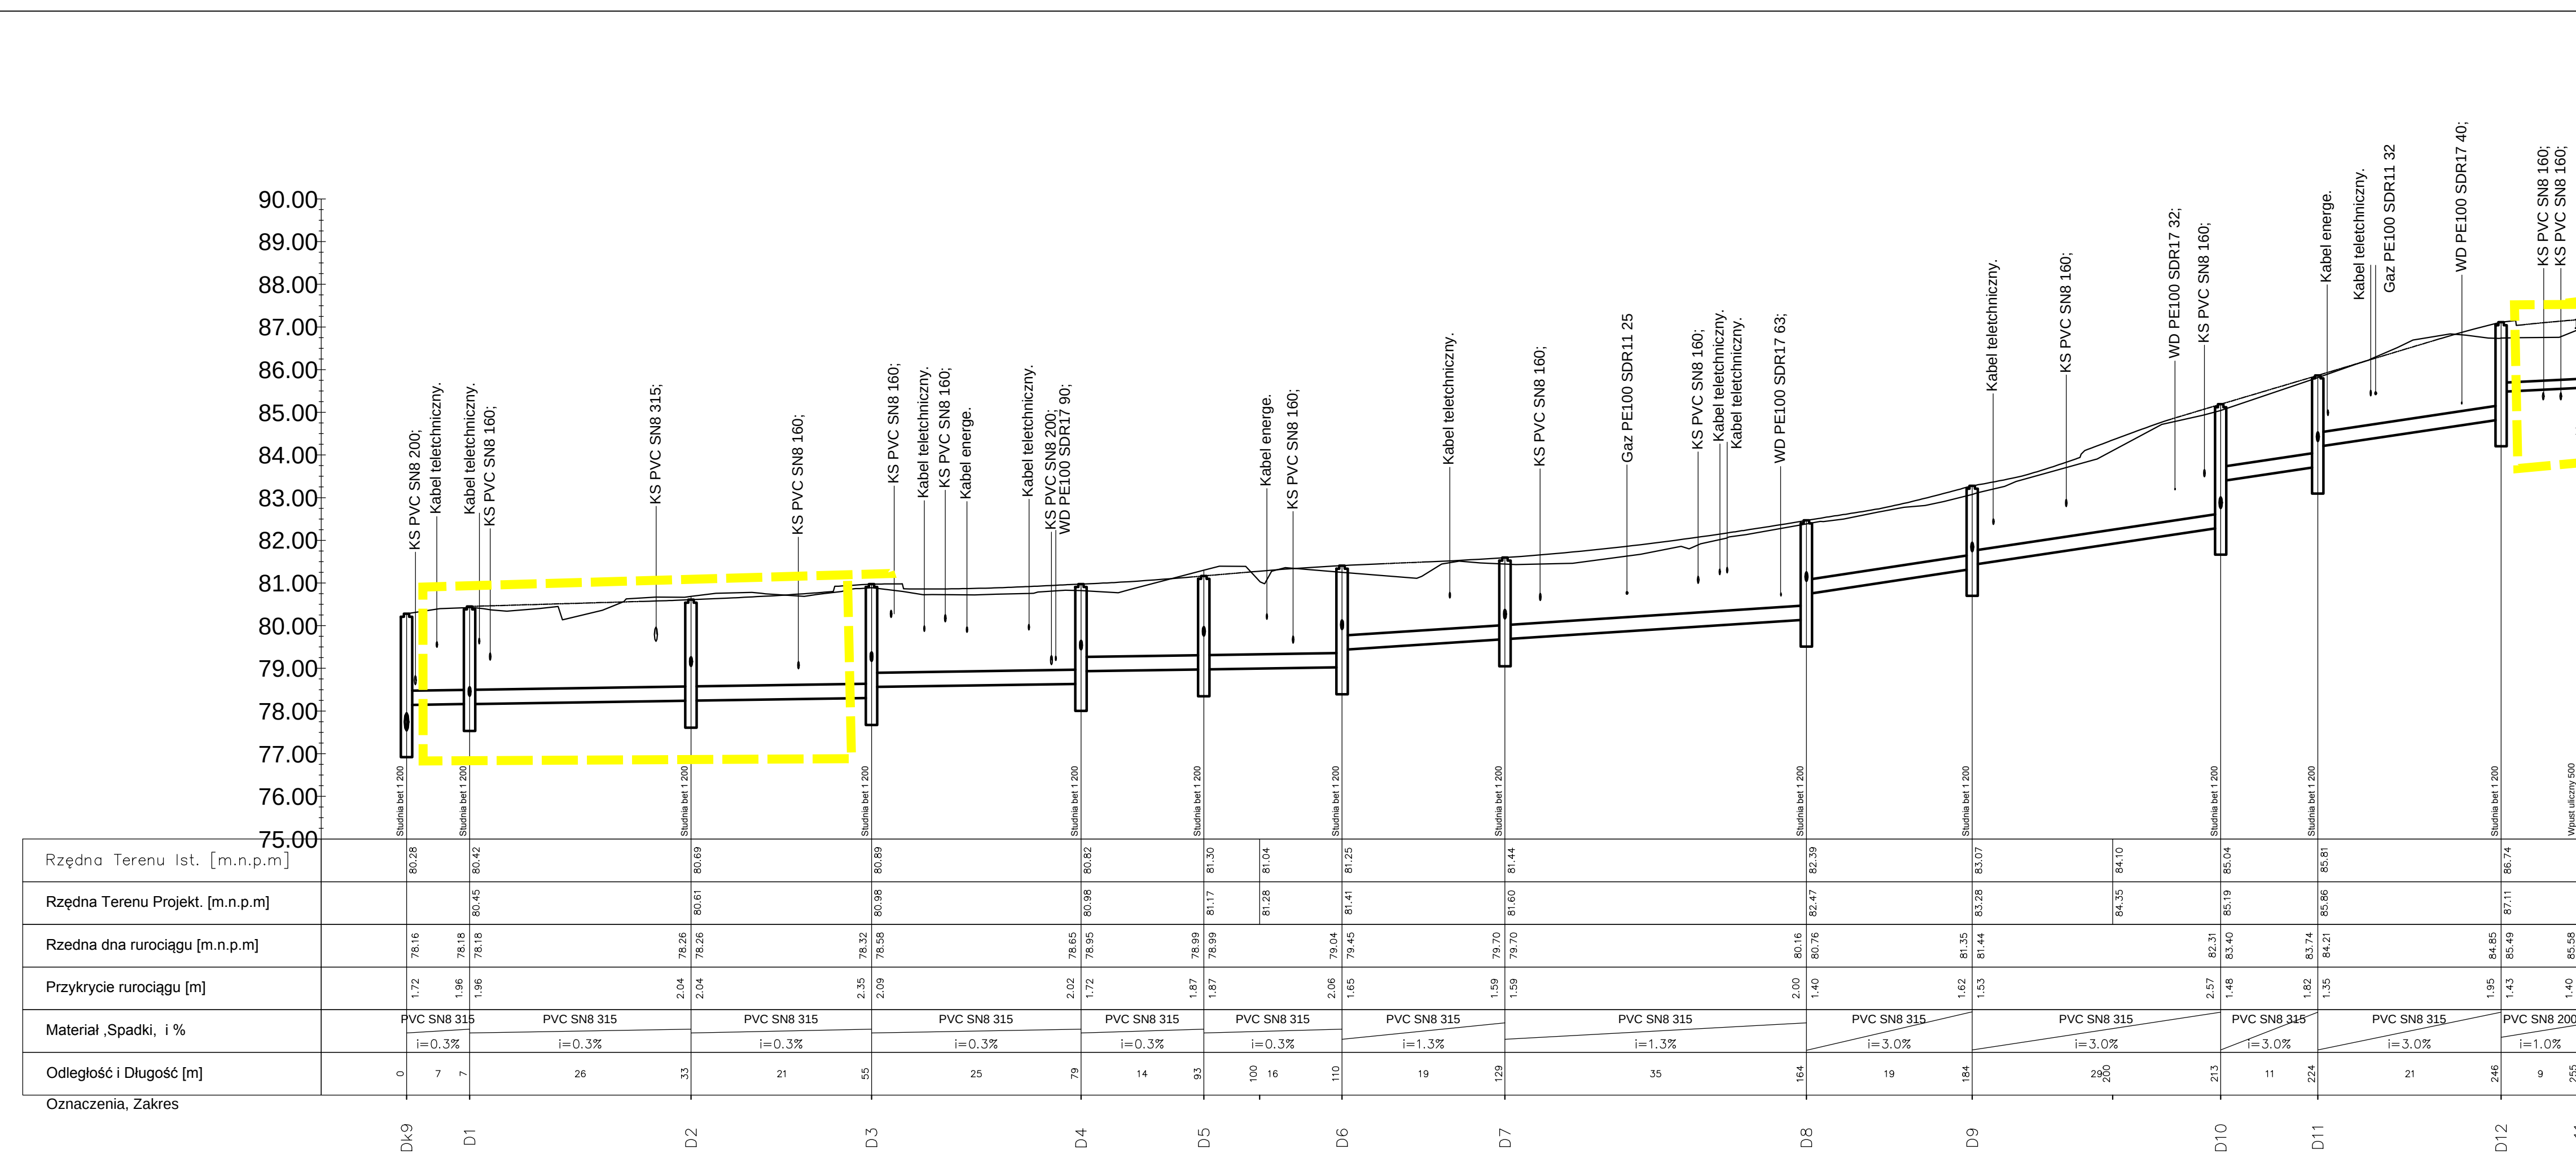


Legenda

- Teren istniejący
— Teren projektowany

Uwaga!!
1. Rzędne elementów terenowych takich jak włazy, obudowy zasuw, obudowy hydrantów należy dostosować do projektowanego terenu według dokumentacji drogowej.


AMPIS PROJEKT		Przebudowa ulicy Narcyzowej w Luzinie	
AMPIS PROJEKT Sp. z o.o. Sp. k. ul. Prof. Z. Ciołkowskiego 14/1, 80-215 Gdańsk NIP: 604-010-56-73, KGOON: 36-130-943 e-mail: ampis.projekt@gmail.com		Profile	
Inwestor:	Gmina Luzino ul. Orla, Strumień 11	Skala:	1:500/100
Adres inwestycji:	Luzino, ul. Narcyzowa, ul. Krokusowa Obręb Luzino, działka nr: 718/11, 717/8, 702/1, 703/1, 704/1, 1417/4, 711, 717/13	Projektant:	mgr inż. Paweł Zieliński
Data: 12.2020	Faza opracowania: Projekt budowlany	Opracowanie:	mgr inż. Tomasz Bieniecki
Projektant:	mgr inż. Paweł Zieliński	Wpisy:	NR rys.
Opracowanie:	mgr inż. Tomasz Bieniecki	Wpisy:	NR rys.
Sprawdzający:	mgr inż. Tomasz Bieniecki	Wpisy:	NR rys.

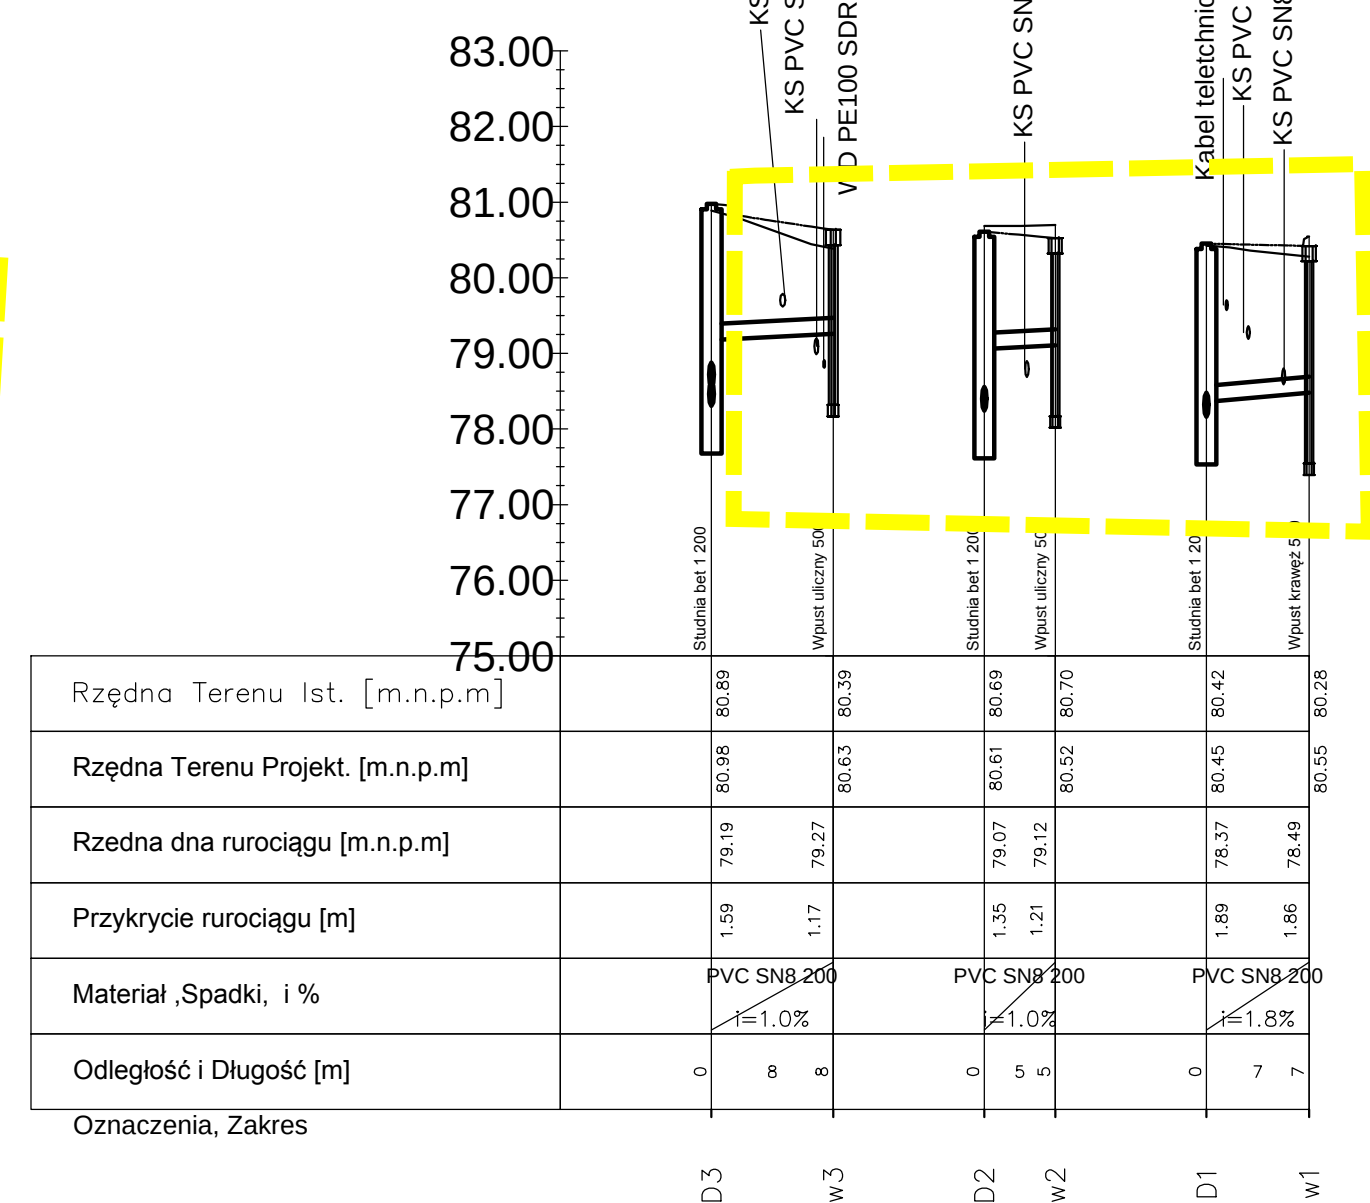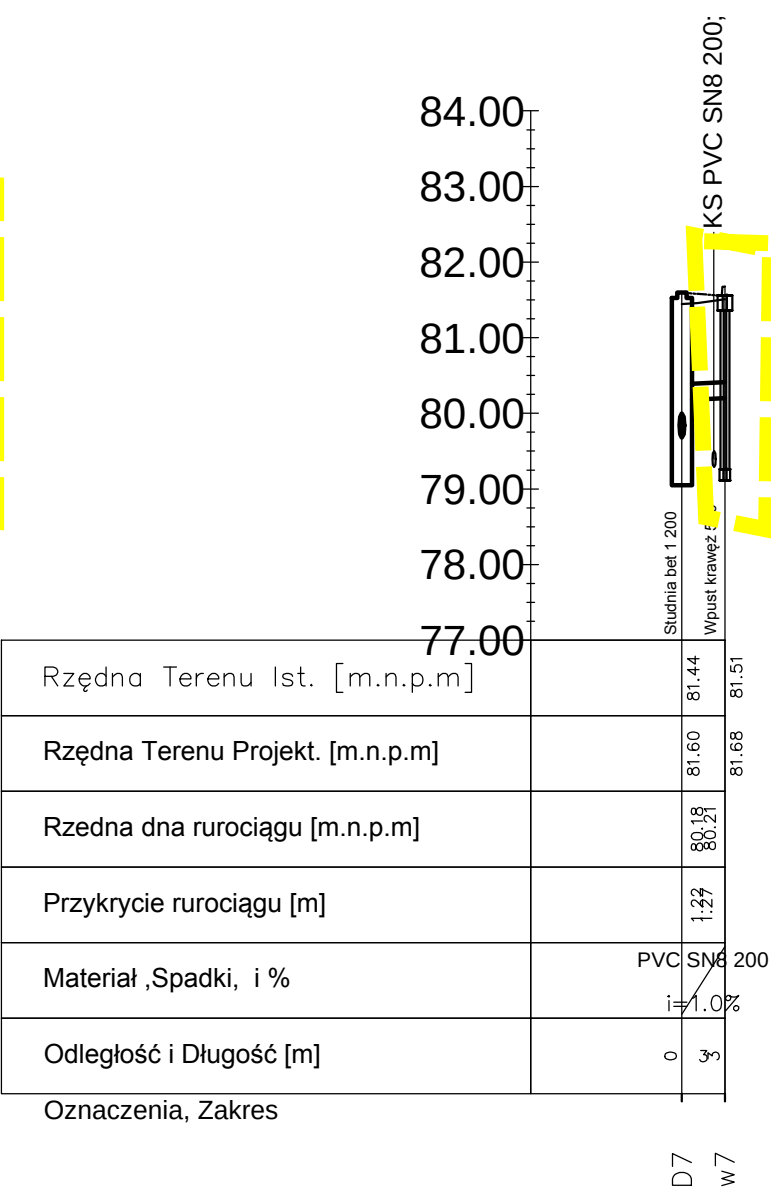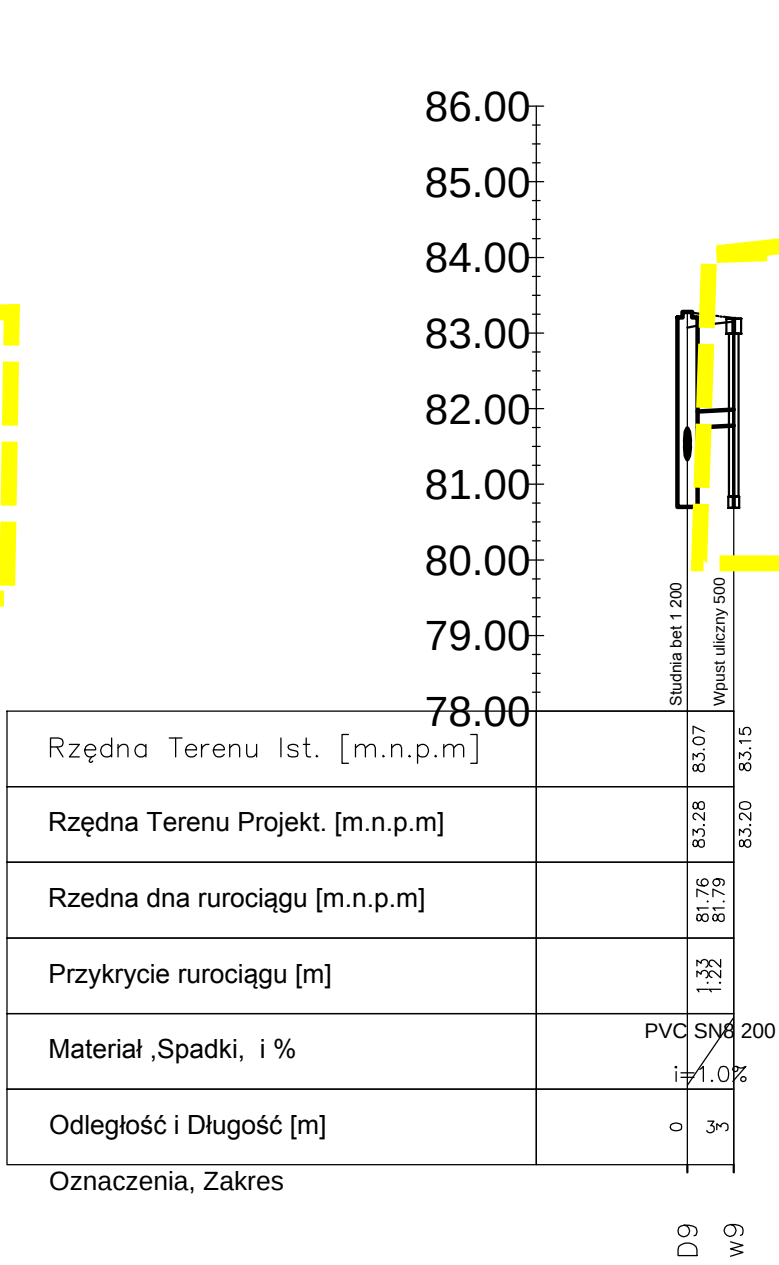

Uwaga!!
1. Rzędne elementów terenowych takich jak włązy, obudowy zasuw, obudowy hydrantów należy dostosować do projektowanego terenu według dokumentacji drogowej.


		Przebudowa ulicy Narcyzowej w Luzinie	
AMPIS PROJEKT Sp. z o.o. Sp. k. ul. Prof. Z. Czubińskiego 1A/1, 80-215 Gdańsk tel.: 504-373-688 ; tel.:501-243-736 NIP: 604-016-56-73 ; REGON: 361 352 943 e-mail: ampis.projekt@gmail.com		Profile	
Investor:	Gmina Luzino ul. Ofiar Stutthofu 11 84-242 Luzino	Skala 1:500/100 Nr rys.	
Adres inwestycji:	Luzino, ul. Narcyzowa, ul. Krokusowa Obręb Luzino, działka nr: 718/11, 717/8, 702/1, 703/1, 704/1, 1417/4, 711, 717/13		
Data: 12.2020	Faza opracowania: Projekt budowlany	Skala 1:500/100	Nr rys. KD.2.2
Projektant:	mgr inż. Paweł Zieliński opis: architekt upr. nr POM/0212/POOS/08	<i>Zieliński</i>	
Opracowanie:			
Sprawdzający:	mgr inż. Tomasz Bieniecki opis: architekt upr. nr POM/0031/POOS/08	<i>T. Bieniecki</i>	

Wpust Krawężnikowy

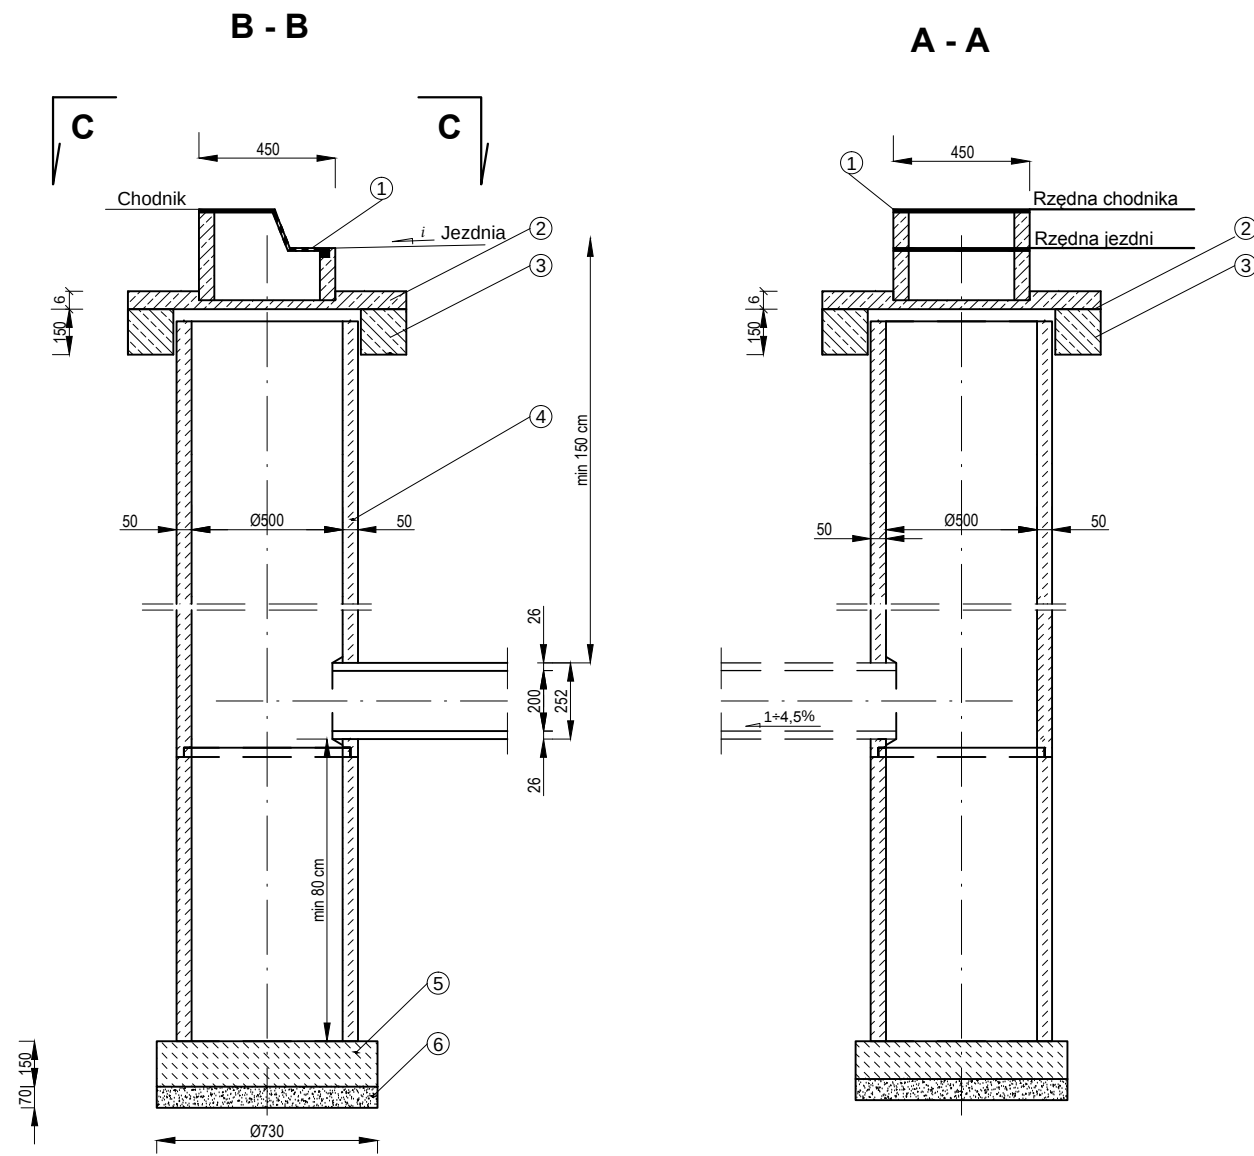


1. Wpust uliczny boczny zeliwny przejazdowy typ ciężki.
2. Pokrywa betonowa 760x350x60 mm.
3. Pierscien odciażający żelbetowy Ø 100 cm z otworem Ø 65 cm z betonu wibrowanego
4. Kregi betonowe Ø 50 cm z betonu o wysokości 30, 50 lub 100 cm
5. Płyta fundamentowa grubości 15 cm
6. Podsypka z tłucznia lub żwiru grubości 7 cm

STUDZIENKA SCIEKOWA Z WPUSTEM I OSADNIKIEM

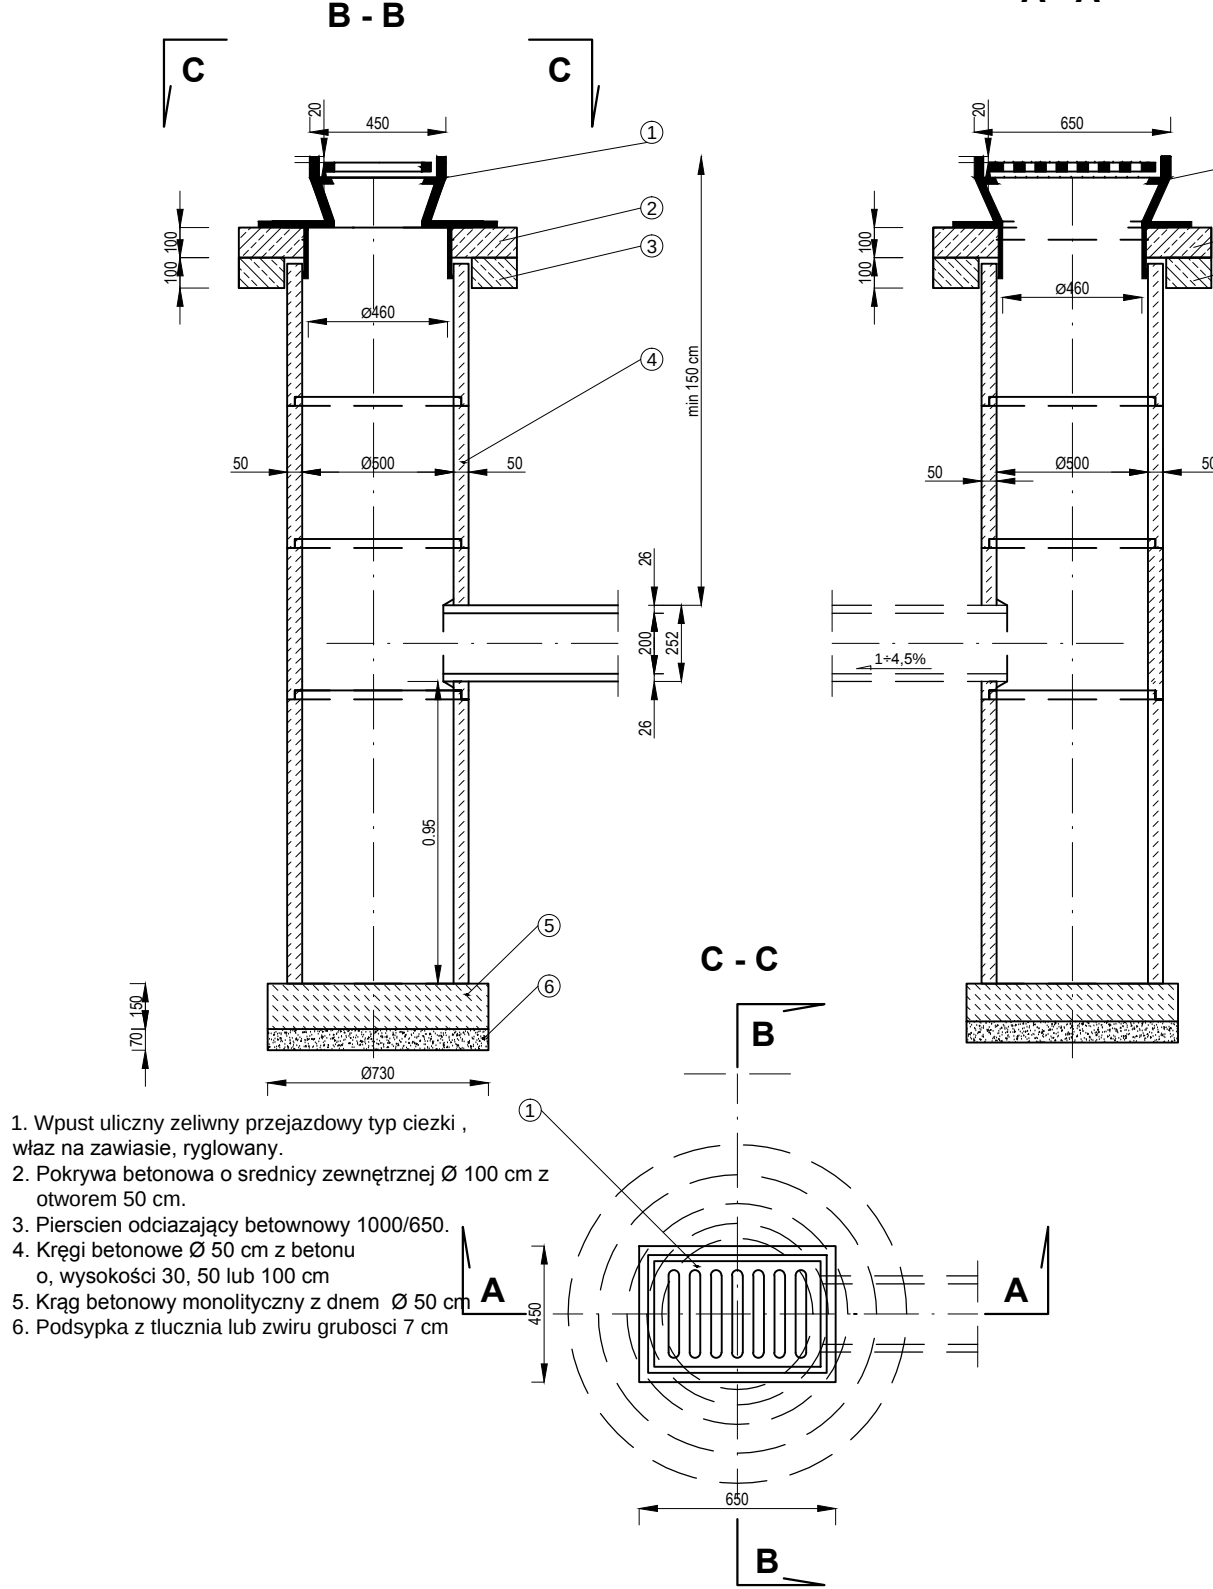


1. Wpust uliczny zeliwny przejazdowy typ ciężki, włącz na zawiasie, ryglowany.
2. Pokrywa betonowa o średnicy zewnętrznej Ø 100 cm z otworem 50 cm.
3. Pierscien odciażający betonowy 1000/650.
4. Kregi betonowe Ø 50 cm z betonu o wysokości 30, 50 lub 100 cm
5. Krag betonowy monolityczny z dnem Ø 50 cm
6. Podsypka z tłucznia lub żwiru grubości 7 cm

Przekrój A-A

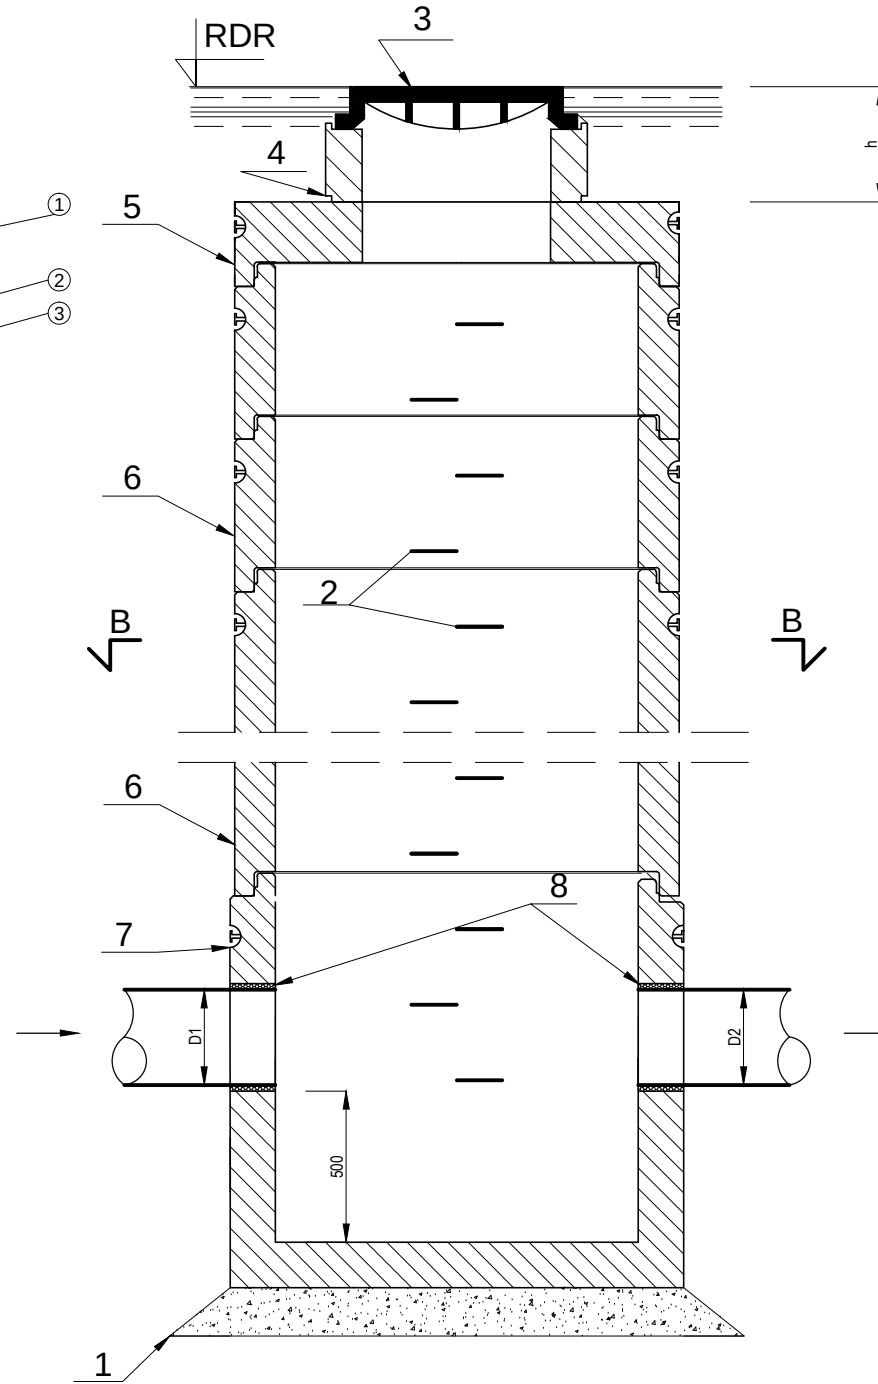

Przekrój B-B

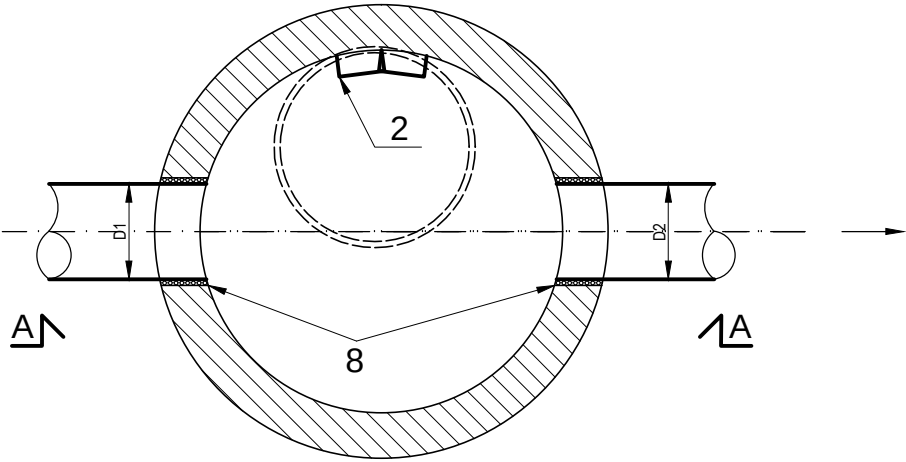

Oznaczenia

- 1 - Piasek stabilizowany cementem grubosc g=20 cm, Id>0,6, Rm=5MPa
- 2 - Klamry włazowe
- 3 - Właz z zeliwa D400
- 4 - Pierscien wyrównawczy PW
- 5 - Płyta przykrywowa żelbetowa
- 6 - Kregi żelbetowe łączone na uszczelke
- 7 - Prefabrykowane żelbetowe dno studzienki
- 8 - Przejsie szczelne rur przez sciank typ PS
- RDR - Rzędna projektowanego terenu
- h - Dla włazow ulicznych 37 cm,

Uwaga!!!!

1. Rzędna włazu dostosować do powierzchni projektowanego terenu

AMPIS PROJEKT AMPIS PROJEKT Sp. z o.o. Sp. k. ul. Prof. Z. Czubińskiego 1A/1, 80-215 Gdańsk tel.: 504-373-688 ; tel.: 501-243-736 NIP: 604-016-56-73 ; REGON: 361 352 943 e-mail: ampis.projekt@gmail.com		Przebudowa ulicy Narcyzowej w Luzinie Szczegóły	
Inwestor:	Gmina Luzino ul. Ofiar Stutthofu 11 84-242 Luzino		
Adres inwestycji:	Luzino, ul. Narcyzowa, ul. Krokusowa Obręb Luzino, działka nr: 718/11, 717/8, 702/1, 703/1, 704/1, 1417/4, 711, 717/13		
Data: 12.2020	Faza opracowania: Projekt budowlany	Skala	
Projektant:	mgr inż. Paweł Zieliński	upr. nr POM/0212/POOS/08	Nr rys.
Opracowanie:			
Sprawdzający:	mgr inż. Tomasz Bieniecki	upr. nr POM/0031/POOS/08	KD.3