


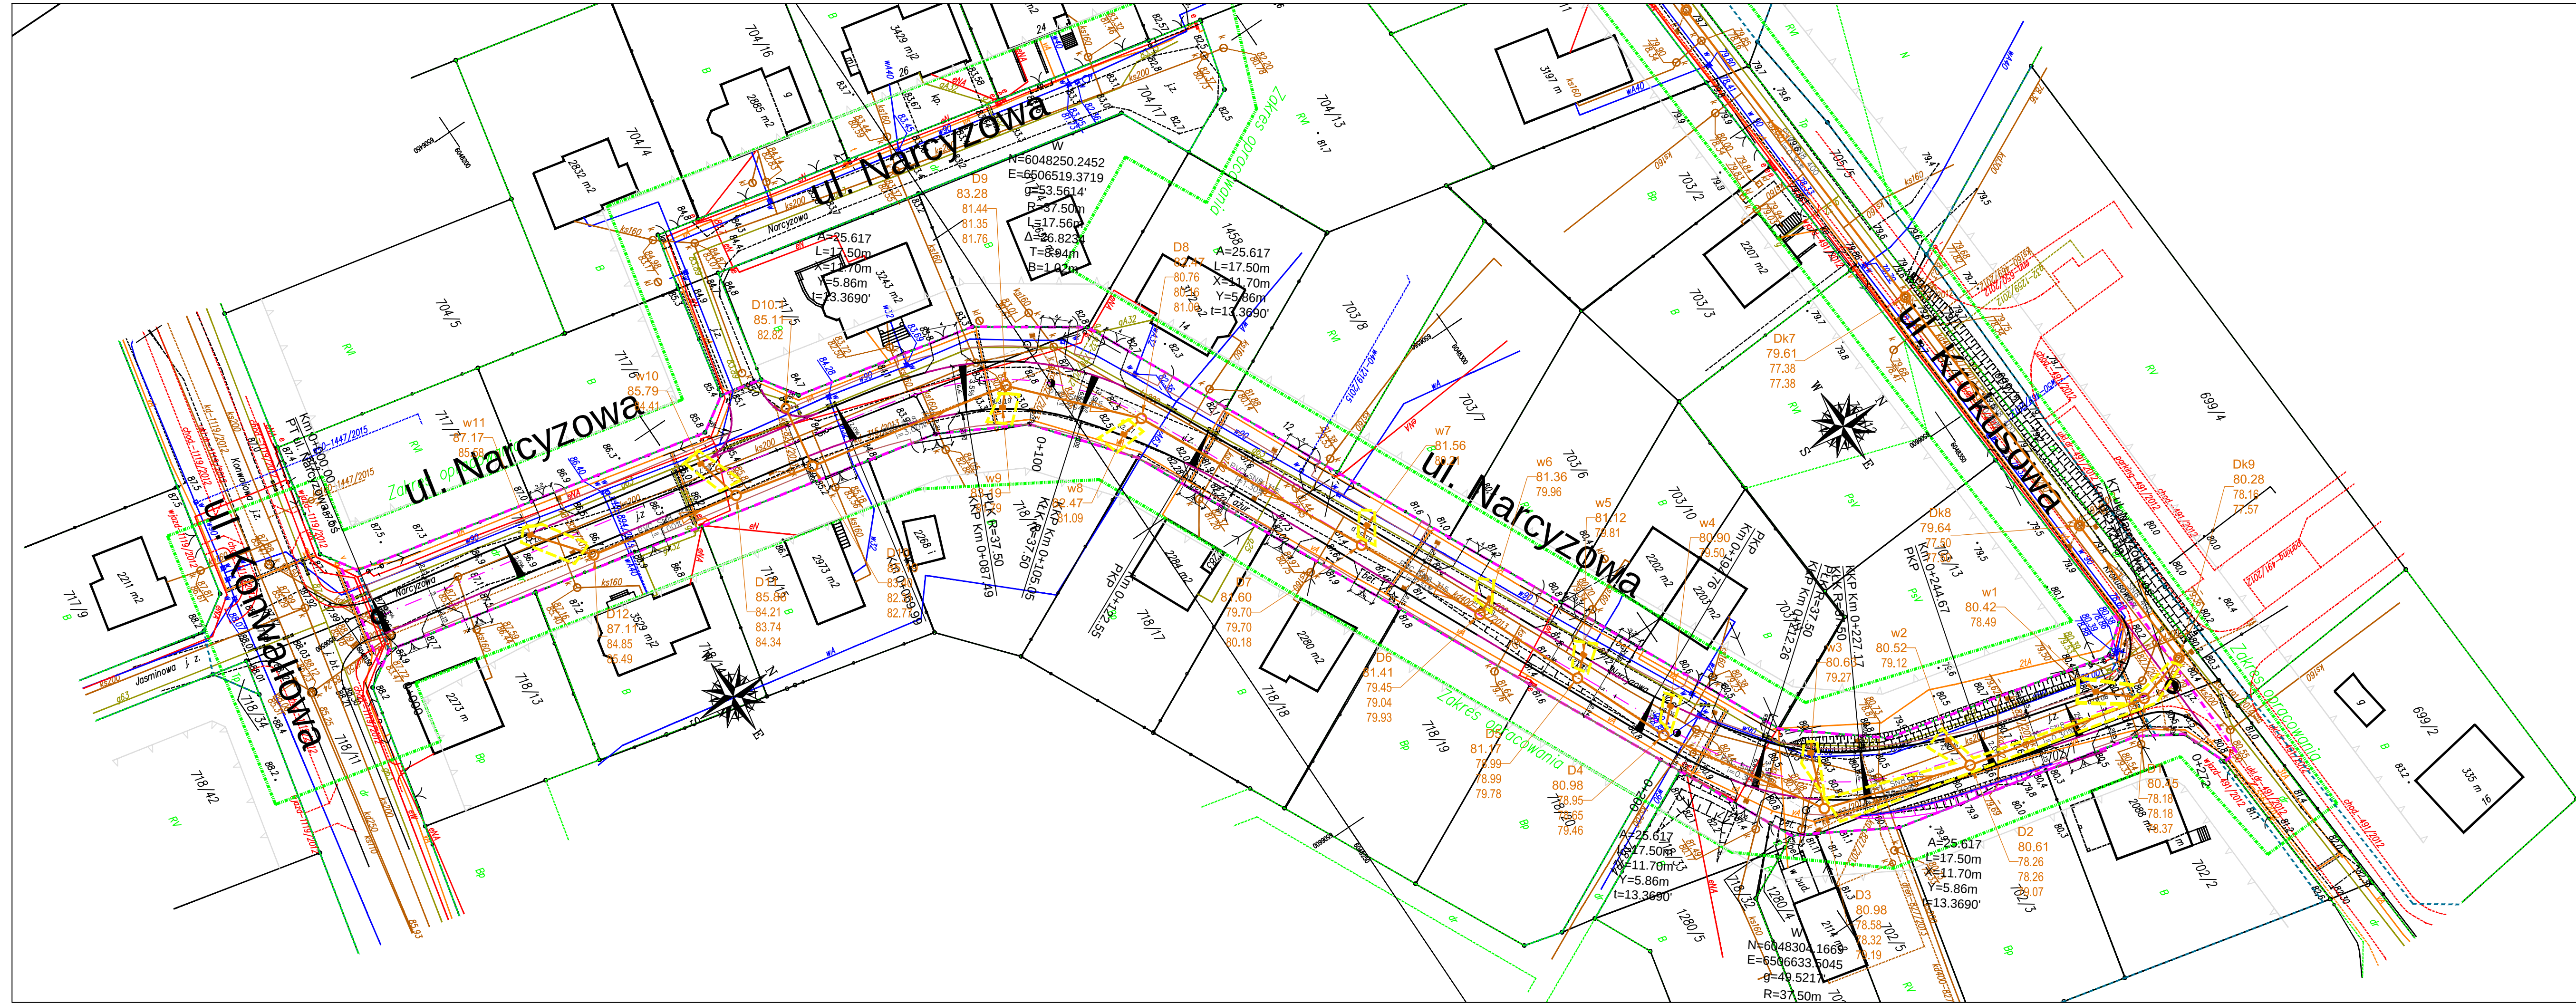

MAPA SYTUACYJNO –
– WYSOKOŚCIOWA
Z UZBROJENIEM PODZIEMNYM

MAPA DO CELÓW PROJEKTOWYCH

SKALA 1: 500

woj. pomorskie
Powiat wejherowski
Gmina Luzino
Obr. Luzino
Działka 703/1
Ks. Rob. 108/20
Stan (S+W+U) jest aktualny na dzień 27.04.2020
GD.6640.2410.2020
Mapę sporządził
Uwaga :
Układ wsp. płaskich: 2000
Układ wsp. wysokościowych: Kronsztad 86
Sekcja: 6.225.21.09.4.2;
6.225.21.10.3.1; 6.225.21.10.3.3

Nie wyklucza się istnienia nie wykazanych na niniejszej mapie urządzeń Podziemnych, które nie były zgłoszone do inwentaryzacji lub, o których Brak jest informacji w instytucjach branżowych.
Pomiar szczegółów metodą bezpośrednią bez prawnego ustalenia granic działek.
Wszelkie trwałe obiekty budowlane podlegają wytyczeniu przez jednostkę Wykonawstwa geodezyjnego.
Wykonanie niniejszej mapy nie było poprzedzone ustaleniami dotyczącymi ewentualnych służebności gruntowych obciążających grunty położone w granicach projektowanej inwestycji budowlanej.
Właściciel, władający, inwestor, są prawnie zobowiązani do ochrony znaków Geodezyjnych na terenie inwestycji budowlanej (nieruchomości) (art. 15, 48 pkt.3 Ustawy z dnia 17.05.1989 r.
Dz.U Nr 30, poz 163 – Prawo geodezyjne i kartograficzne)
W zakresie opracowania mapy znajdują się następujące punkty osnowy geodezyjnej:

UWAGA!
W zakresie opracowania mapy występują projektowane, uzgodnione z ZUD urządzenia techniczne :
- w40-1108/2018, ks160-1108/2018, esN-914/2012, ka400-827/2013, w32-1423/2008, esN-650/2012, enn-650/2012, wjazd-491/2012, ukt.d-491/2012, chod-491/2012, parking-491/2012, kd-491/2012, w50-469/2012, ks160-469/2012, kd-827/2013, t-556/2012, dren-827/2013, w40-1219/2015, g32-720/2012, kd-315/2013, w40-894/2014, ks160-1447/2015, wjazd-1119/2012, chod-1119/2012, ukt.d-1119/2012, kd-1119/2012, g32-1259/2012

--- nieprzekraczalna linia zabudowy
--- linia rozgraniczająca funkcje MPZP

- Projekt kanalizacja deszczowa
- Projekt wpust kanalizacji deszczowej
- Projekt Studnia kanalizacji deszczowej
- Likw. elementy kanalizacji deszczowej

Uwaga!!
1. Rzędne elementów terenowych takich jak włazy, obudowy zasuwy deszczowe należy dostosować do projektowanego terenu według dokumentacji drogowej.

AMPIS PROJEKT AMPIS PROJEKT Sp. z o.o. Sp. k. ul. Prof. Z. Cuibitńskiego 1A/1, 80-215 Gdańsk tel.: 504-373-688 ; tel.:501-243-736 NIP: 604-016-56-73 ; REGON: 361 352 943 e-mail: ampis.projekt@gmail.com		Przebudowa ulicy Narczykowej w Luzinie Plan Sytuacyjny	
Investor:	Gmina Luzino ul. Ofiar Śluthofu 11 84-242 Luzino		
Adres inwestycji:	Luzino, ul. Narczykowa, ul. Krokusowa Obręb Luzino, działka nr: 718/11, 717/8, 702/1, 703/1, 704/1, 1417/4, 711, 717/13		
Data: 12.2020	Faza opracowania: Projekt budowlany	Skala: 1:500	
Projektant:	mgr inż. Paweł Zieliński	spec. parafiana upr. nr POM/0212/POOS/08	Nr rys.
Opracowanie:			
Sprawdzający:	mgr inż. Tomasz Bieniecki	spec. drogowa upr. nr POM/0031/POOS/08	KD.1.1

SKALA 1: 500

Nie wyklucza się istnienia nie wykazanych na niniejszej mapie urządzeń Podziemnych, które nie były zgłoszone do inwentaryzacji lub, o których Brak jest informacji w instytucjach branżowych.

Pomiar szczegółów metodą bezpośrednią bez prawnego ustalenia granic działek.

Wszelkie trwałe obiekty budowlane podlegają wytyczeniu przez jednostkę Wykonawstwa geodezyjnego.

Wykonanie niniejszej mapy nie było poprzedzone ustaleniami dotyczącymi ewentualnych szczególności granicznych objętych granicą położone w granicach projektowanej inwestycji budowlanej.

Właściciel, władający, inwestor, są prawnie zobowiązani do ochrony znaków Geodezyjnych na terenie inwestycji budowlanej (nieruchomości) (art. 15, 48 pkt.3 Ustawy z dnia 17.05.1989 r. Dz.U Nr 30, poz 163 – Prawo geodezyjne i kartograficzne).

W zakresie opracowania mapy znajdują się następujące punkty osnowy geodezyjnej:

UWAGA!
W zakresie opracowania mapy występują projektowane, uzgodnione z ZUD urządzenia techniczne :
- w40-1108/2018, k160-1108/2018, eSN-914/2012, k400-827/2013, p32-1423/2010, eSN-650/2012, eni-650/2012, w49-491/2012, uk1-491/2012, chod-491/2012, parking-491/2012, k2-491/2012, w30-469/2012, k2-469/2012, k6-827/2013, t-556/2012, dren-827/2013, w40-1219/2013, g-1720/2012, w40-1219/2013, k2-864/2012, k6-1144/2013, w40-1145/2012, chod-1119/2012, chod-1119/2012, k2-1119/2012, a32-1259/2012.

 – nieprzekraczalna linia zabudowy
 – linie rozgraniczające funkcje MPZP




- Projekt kanalizacja deszczowa
- Wp...
0.00
- Projekt wpust kanalizacji deszczowej
- D...
0.00
- Projekt Studnia kanalizacj deszczowej
- ×
- Likw. elementy kanalizacji deszczowej

Uwaga!!

1. Rzędne elementów terenowych takich jak włązy, obudowy zasu, wpusty deszczowe należy dostosować do projektowanego terenu według dokumentacji drogowej.




 AMPIS PROJEKT Sp. z o.o. Sp. k. ul. Prof. Z. Czubńskiego 1A/1, 80-215 Gdańsk tel.: 504-373-688; tel. 503-243-736 NIP: 604-016-56-73; REGON: 361 352 943 e-mail: ampis_projekt@gmail.com	Przebudowa ulicy Narcyzowej w Luzinie Plan Sytuacyjny		
	Investor: Gmina Luzino ul. Ofiar Stutthofu 11 84-242 Luzino Adres inwestycji: Luzino, ul. Narcyzowa, ul. Krokusowa Obręb Luzino, działka nr: 718/11, 717/8, 702/1, 703/1, 704/1, 1417/4, 711, 717/13		
Data: 12.2020	Faza opracowania: Projekt budowlany	Skala	1:500
Projektant:	mgr inż. Paweł Zieliński	spec. nadzoru upr. nr POM/0212/POSO/08	<i>Zieliński</i> Nr rys.
Opracowanie:			
Sprawdzający:	mgr inż. Tomasz Bieniecki	spec. opracowa upr. nr POM/0031/POSO/08	<i>T.Bieniecki</i> KD. 1.2

Wpust Krawężnikowy

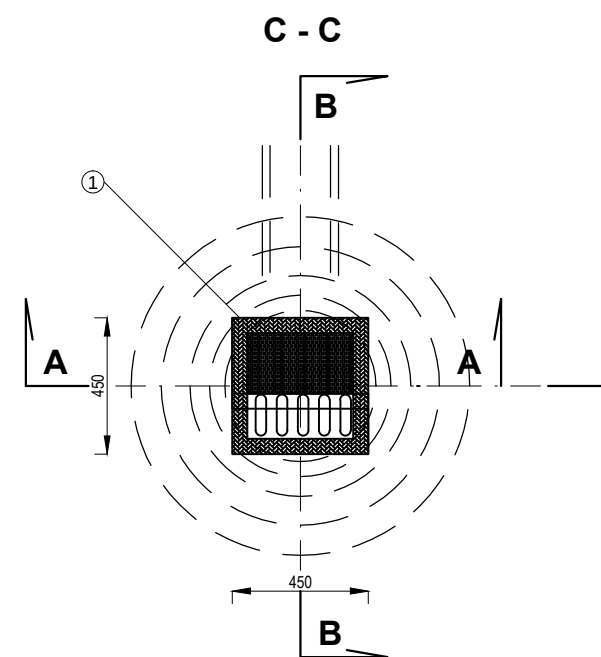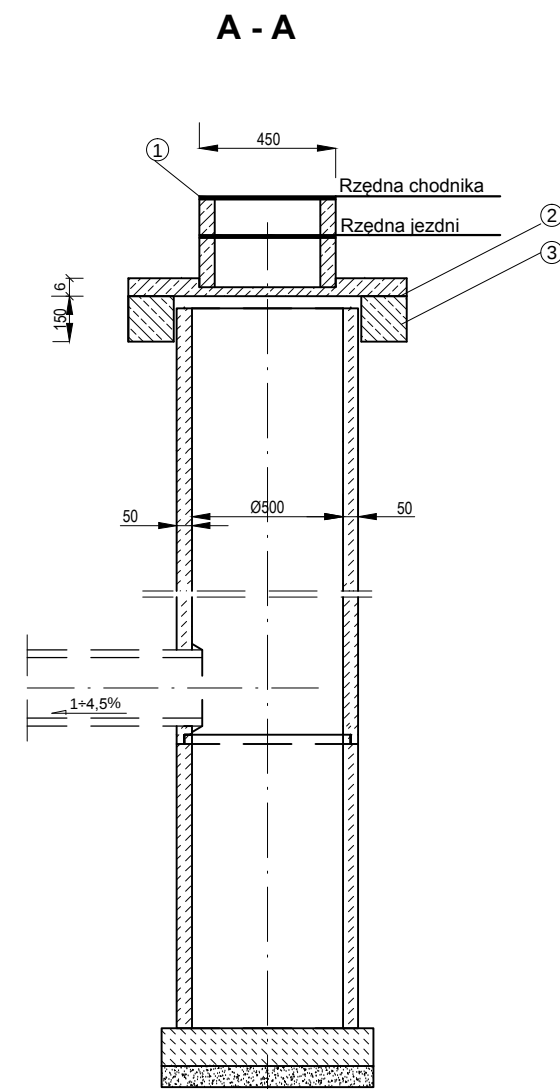
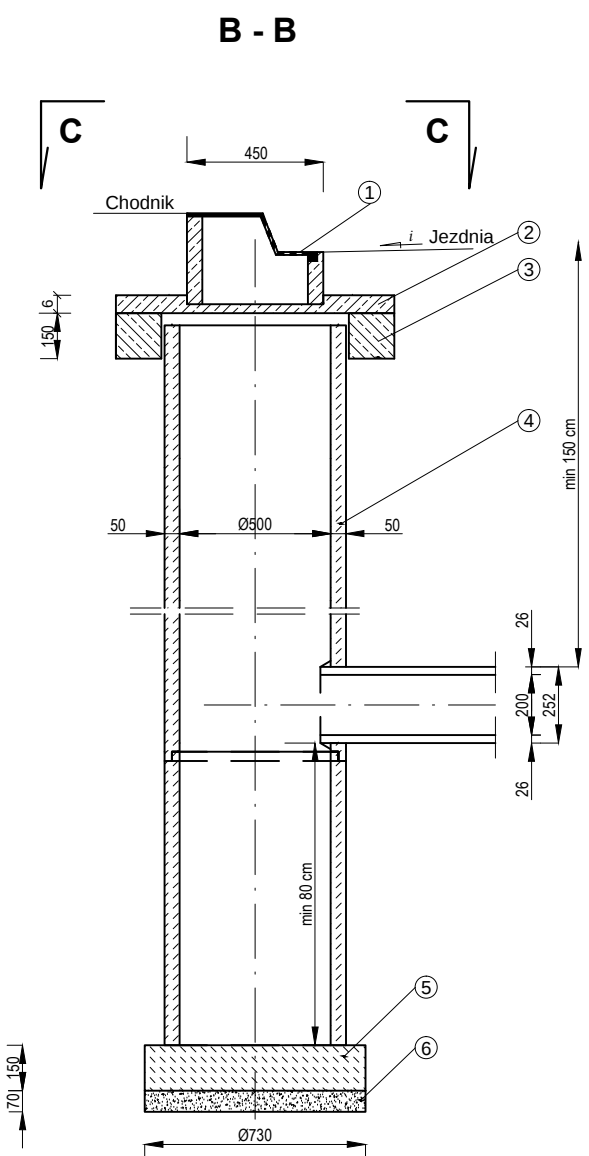


1. Wpust uliczny boczny zeliwny przejazdowy typ ciężki.
2. Pokrywa betonowa 760x350x60 mm.
3. Pierścien odciażający żelbetowy Ø 100 cm z otworem Ø 65 cm z betonu wibrowanego
4. Kregi betonowe Ø 50 cm z betonu o wysokości 30, 50 lub 100 cm
5. Płyta fundamentowa grubości 15 cm
6. Podsypka z łupczyną lub żwiru grubości 7 cm

**STUDZIENKA SCIEKOWA
Z WPUSTEM I OSADNIKIEM A - A**

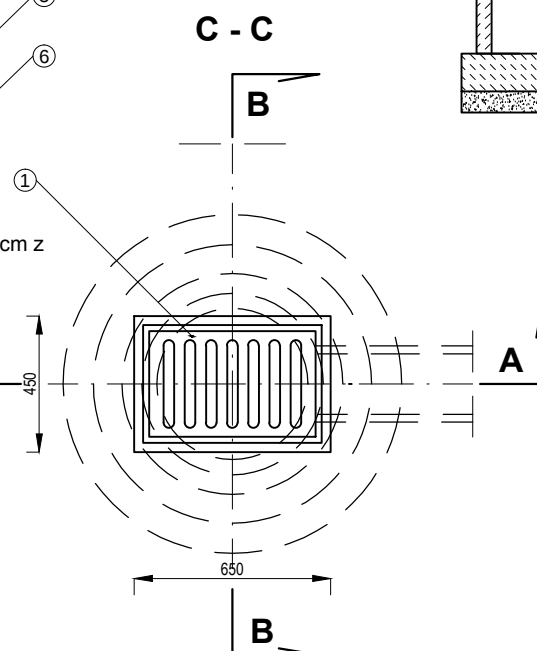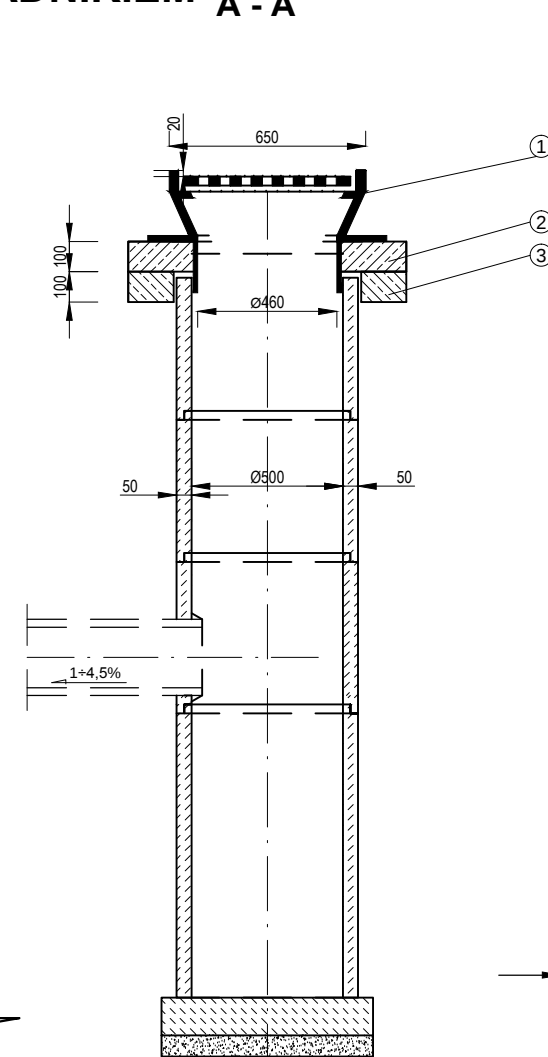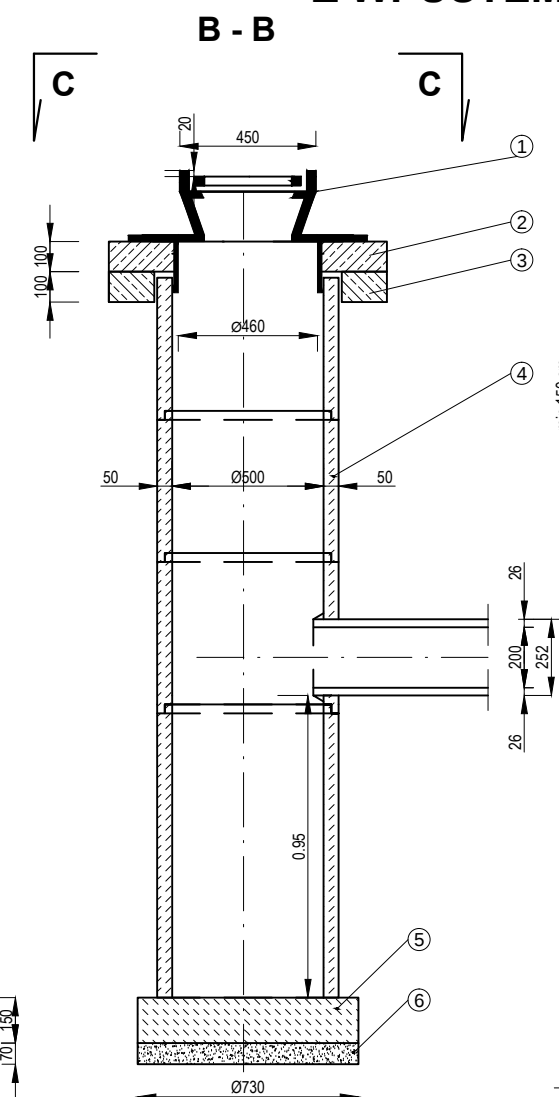

1. Wpust uliczny zeliwny przejazdowy typ ciecki ,
włas na zawieszce, ryglowany.
2. Pokrywa betonowa o średnicy zewnętrznej $\varnothing$ 100 cm z
otworem 50 cm.
3. Pierścien odciażający betonowy 1000/650.
4. Kręgi betonowe $\varnothing$ 50 cm z betonu
o, wysokości 30, 50 lub 100 cm
5. Krąg betonowy monolityczny z dnem $\varnothing$ 50 cm
6. Podspągka z tłuściana lub żwiru grubości 7 cm

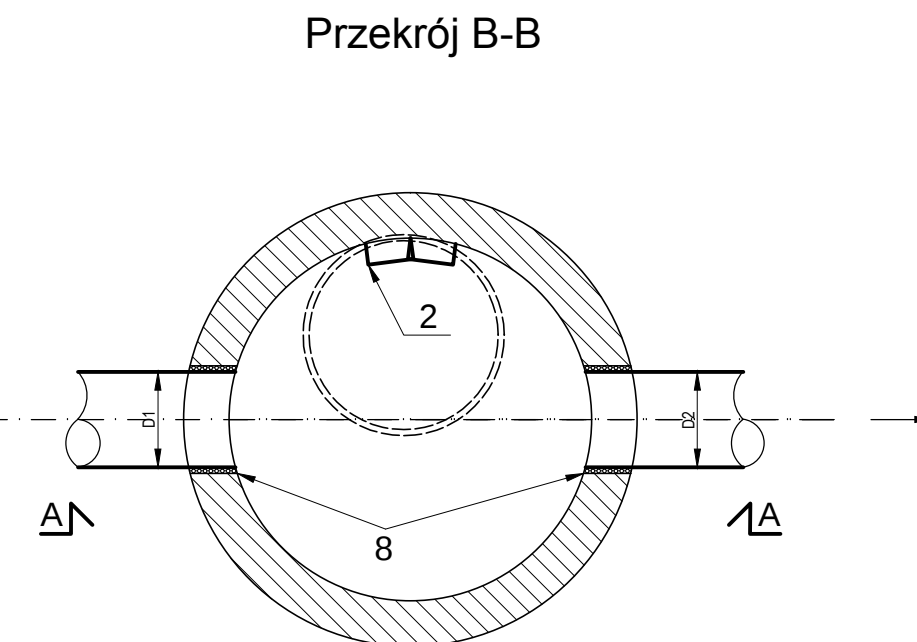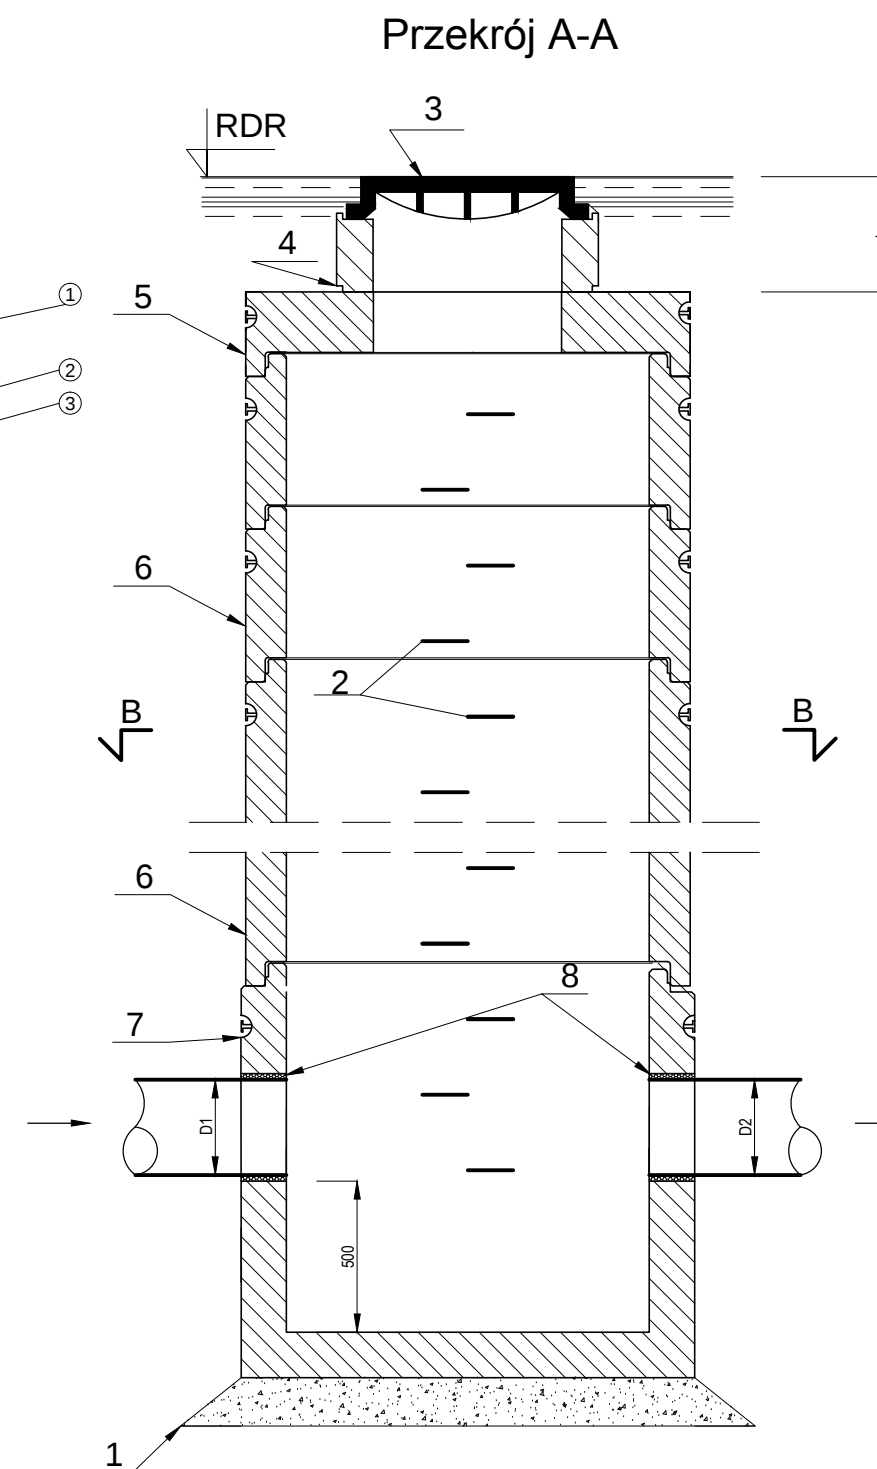

- ## Oznaczenia

- 1 - Piasek stabilizowany cementem grubosc g=20 cm, Id=0,6, Rm=5MPa
 - 2 - Klamry wiazowe
 - 3 - Wlaz z zeliwa D400
 - 4 - Pierscien wyrownawczy PW
 - 5 - Płyta przykrywowa żelbetowa
 - 6 - Kregi żelbetowe łączone na uszczelke
 - 7 - Prefabrykowane żelbetowe dno studzienki
 - 8 - Przejście szczelne nr przez siank typ PS
- RDR - Rzedna projektowanego terenu
- h - Dla wlawoz ulicznych 37 cm,

Uwaga!!!!

1. Rzędną wjazdu dostosować do powierzchni projektowanego terenu

		Przebudowa ulicy Narcyzowej w Luzinie Szczegoly	
AMPIS PROJEKT Sp. z o.o. Sp. k. ul. Prof. Z. Czubińskiego 1A/1, 80-215 Gdańsk tel.: 504-373-688 ; tel.:501-243-736 NIP: 604-016-56-73 ; REGON: 361 352 943 e-mail: ampis.projekt@gmail.com			
Inwestor:	Gmina Luzino ul. Ofiar Stutthofu 11 84-242 Luzino		
Adres inwestycji:	Luzino, ul. Narcyzowa, ul. Krokusowa Obręb Luzino, działka nr: 718/11, 717/8, 702/1, 703/1, 704/1, 1417/4, 711, 717/13		
Data: 20.2020	Faza opracowania: Projekt budowlany		Skala _
Projektant:	mgr inż. Paweł Zieliński	spec. sentansa upr. nr POM/0212/PQOS/08	<i>Zubrick</i>
Opracowanie:			Nr rys.
Sprawdzający:	mgr inż. Tomasz Bieniecki	spec. drogowia upr. nr POM/0031/PQOS/08	<i>T.bieniecki</i>
			KD.