


W przypadku realizowania jedynie etapu 1, ściana łącząca budynki zostanie zamurowana blozkami silikatowymi, ocieplona i wykończona jak elewacja łącznika. Na długości ściany zostanie dodany podcień.

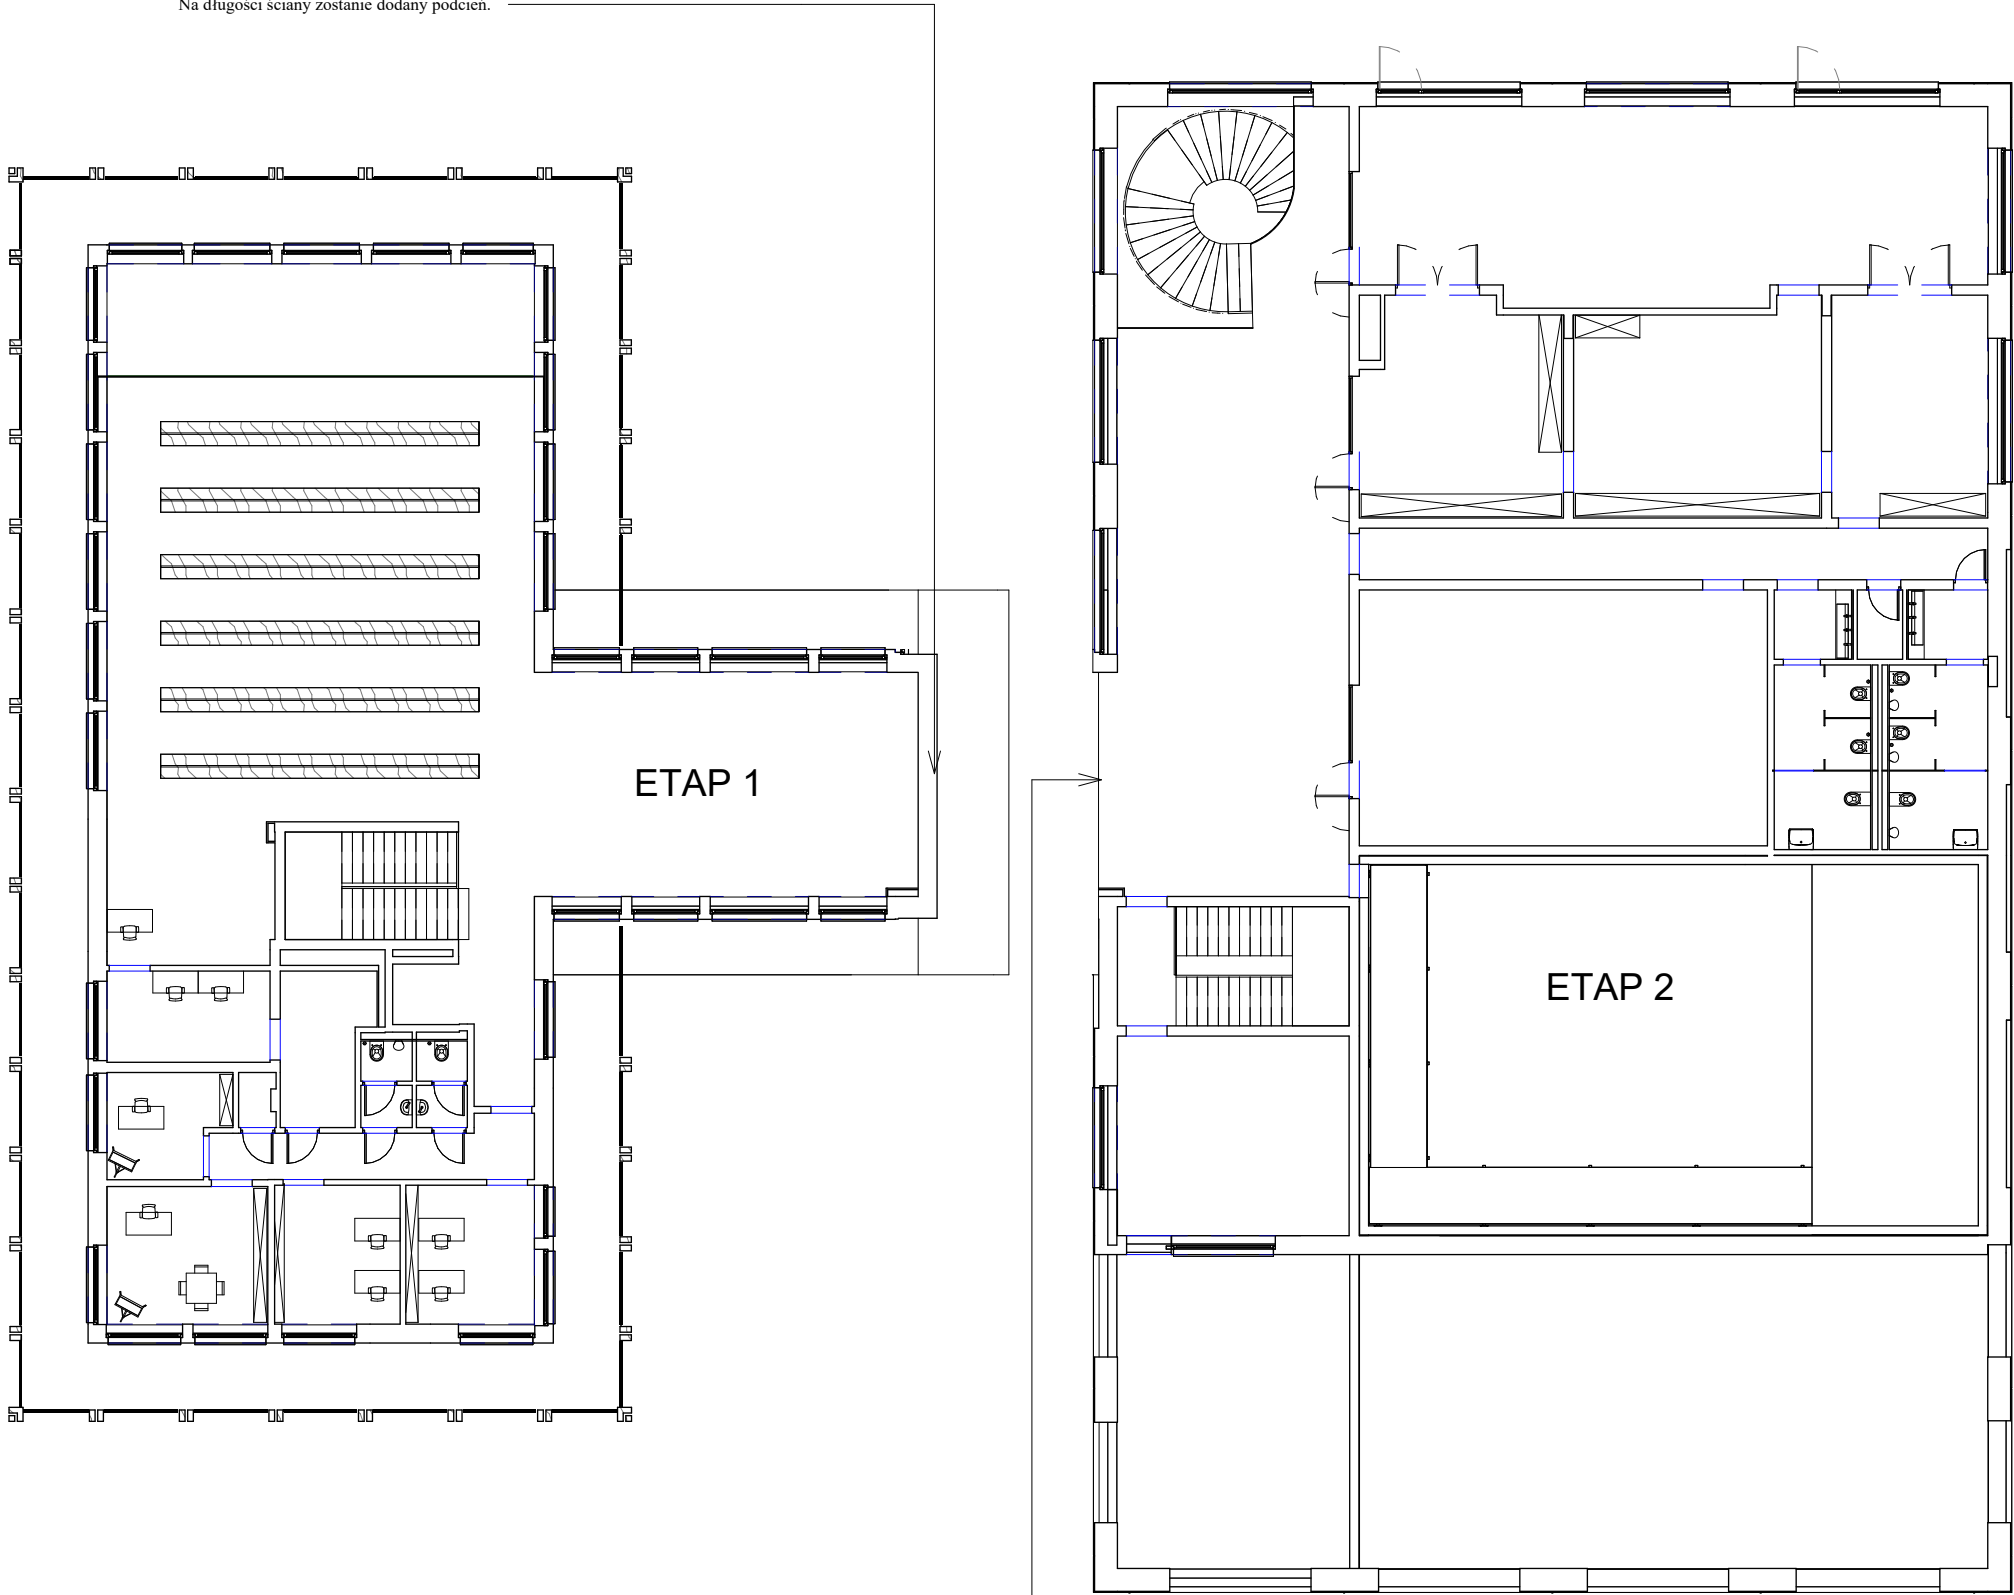

W przypadku realizowania etapu 2, ściana łącząca budynki oraz podcień zostaną rozebrane

Faza projektu:	PROJEKT BUDOWLANY
Numer projektu:	0122
Nazwa projektu:	Budowa budynku Powiatowej Instytucji Kultury wraz z infrastrukturą towarzyszącą oraz zagospodarowaniem terenu przy ul. Piotra Wysockiego w Legionowie
ADRES:	ul. Piotra Wysockiego
INWESTOR:	Starostwo Powiatowe w Legionowie Generała Władysława Sikorskiego 11 05-119 Legionowo
JEDNOSTKA PROJEKTOWA:	Jędrak-Kościesza pracownia projektowa ul. Smolna 32/14 00-375 Warszawa info@jedrak-kosciesza.com
PROJEKTANT:	mgr inż. arch. Karina Jędrak- Kościesza NR. UPR.: MA/014/21
PODPIS:	
ZESPÓŁ PROJEKTOWY:	mgr inż. arch. Karina Jędrak- Kościesza mgr inż. arch. Wojtek Fudala inż.arch. Alina Riabkova
SPRAWDZAJĄCY:	mgr inż. arch. Katarzyna Magdzik NR. UPR.: MA/101/17
PODPIS:	
FAZA PROJEKTU:	
NAZWA RYSUNKU:	Rysunek rozdzielania etapów. Poziom +1
Numer rysunku:	RE.3
SKALA:	1 : 200
UWAGI:	