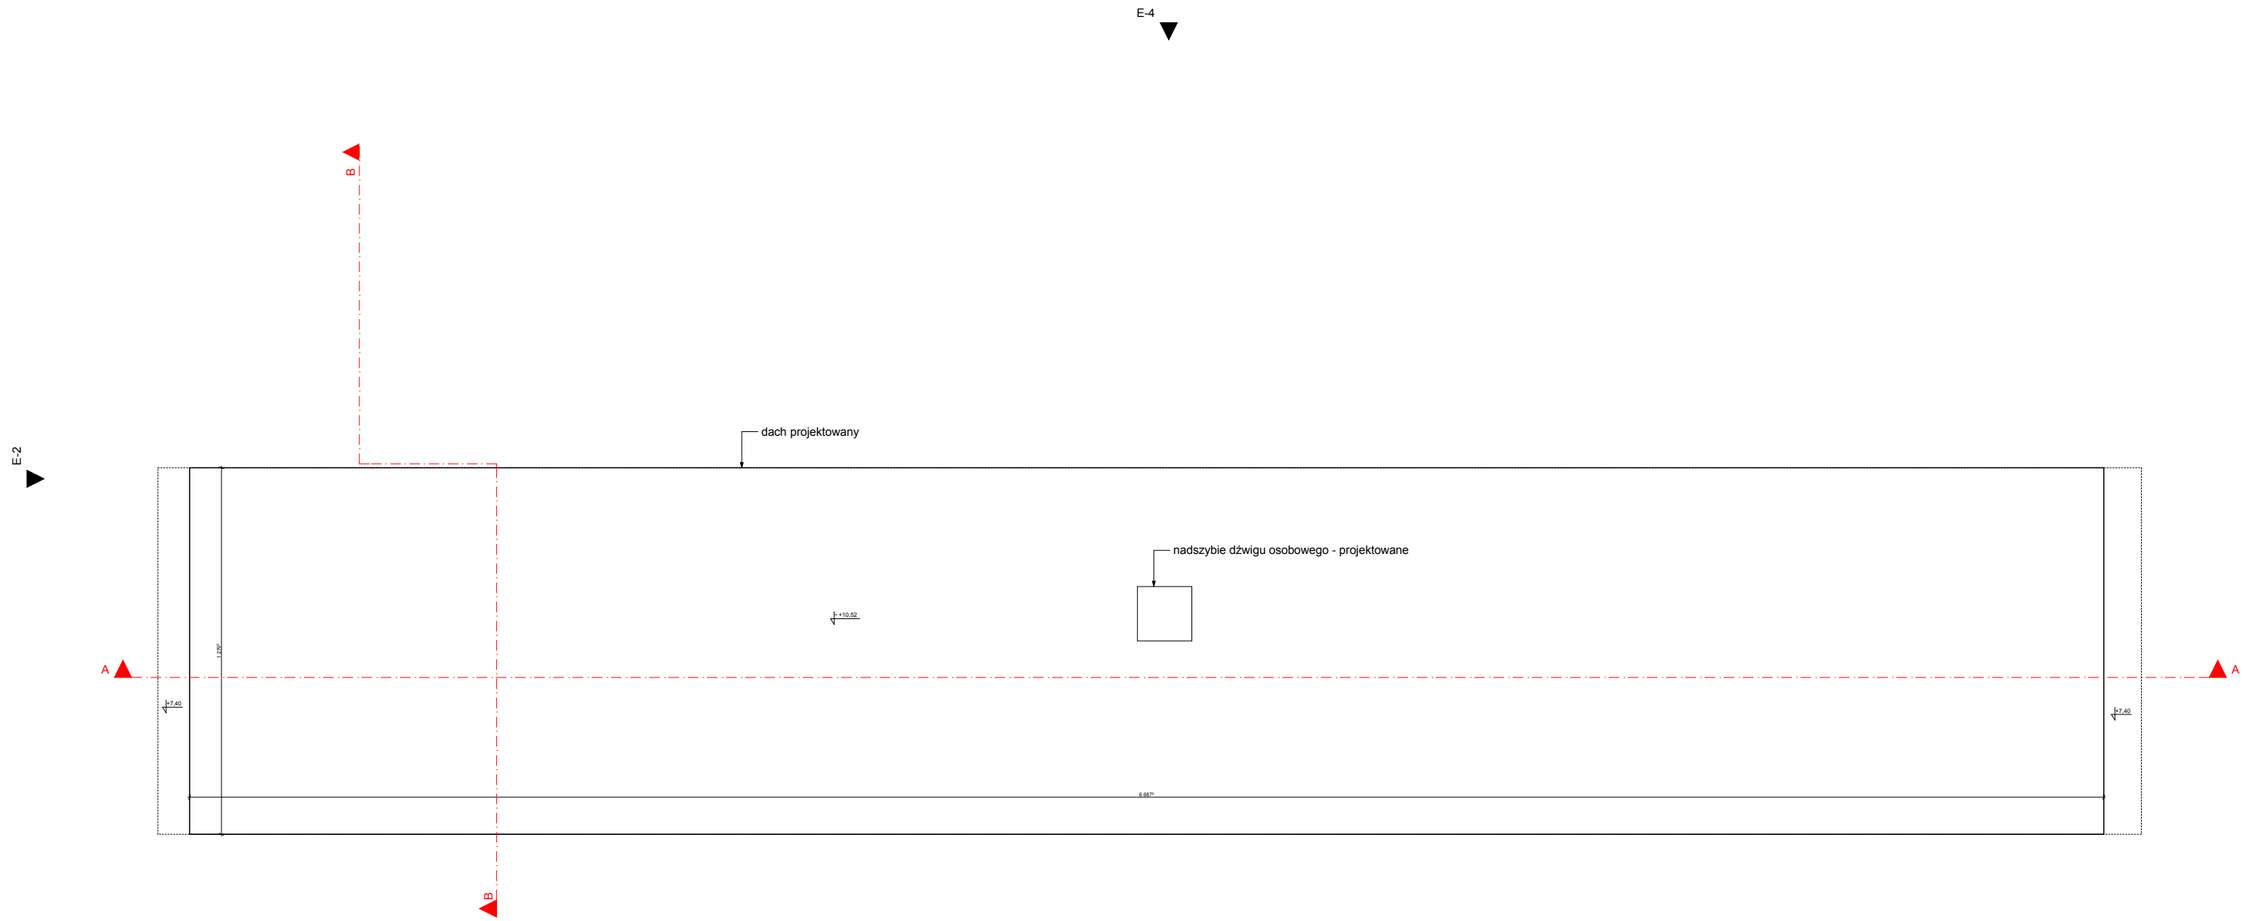

N

A:	RZUT - DACH BUDYNEK HOTELOWY		
INWESTYCJA:	Opracowanie Programu Funkcjonalno-Użytkowego dla zadania: "Modernizacja Miejskiego Ośrodka Sportu i Rekreacji w Wałczu" obejmująca działki nr: 5641/1, 5640, 4497/23, 5634/5, 4487/2, 2607/5, 2608/1, 2609/1, 2610/1, 2611/1		
ADRES INWESTYCJI:	Działka nr 5641/1, 5640, 4497/23, 5634/5, 4487/2, 2607/5, 2608/1, 2609/1, 2610/1, 2611/1, obręb 0001 Wałcz, Wałcz		
	OPRACOWALI:	nr upr.	podpisy
ARCHITEKTURA gł. projektant:	mgr inż. arch. Przemysław WŁOSEK	34/ZPOIA/OKK/2012	
ARCHITEKTURA sprawdził:	mgr inż. arch. Miłosz STACHERA	11/ZPOIA/2005	
ARCHITEKTURA opracowała	inż. arch. Joanna PILIPCZUK		

PRACOWNIA PROJEKTOWA MILO-7 S.C.
ul. Sowińskiego 24, 70-236 Szczecin
NIP 852 267 55 28, REGON 389270258
e-mail: pracownia@milo7.pl

DATA:	12.2022
SKALA:	1:200
NR RYS.:	A/1c