


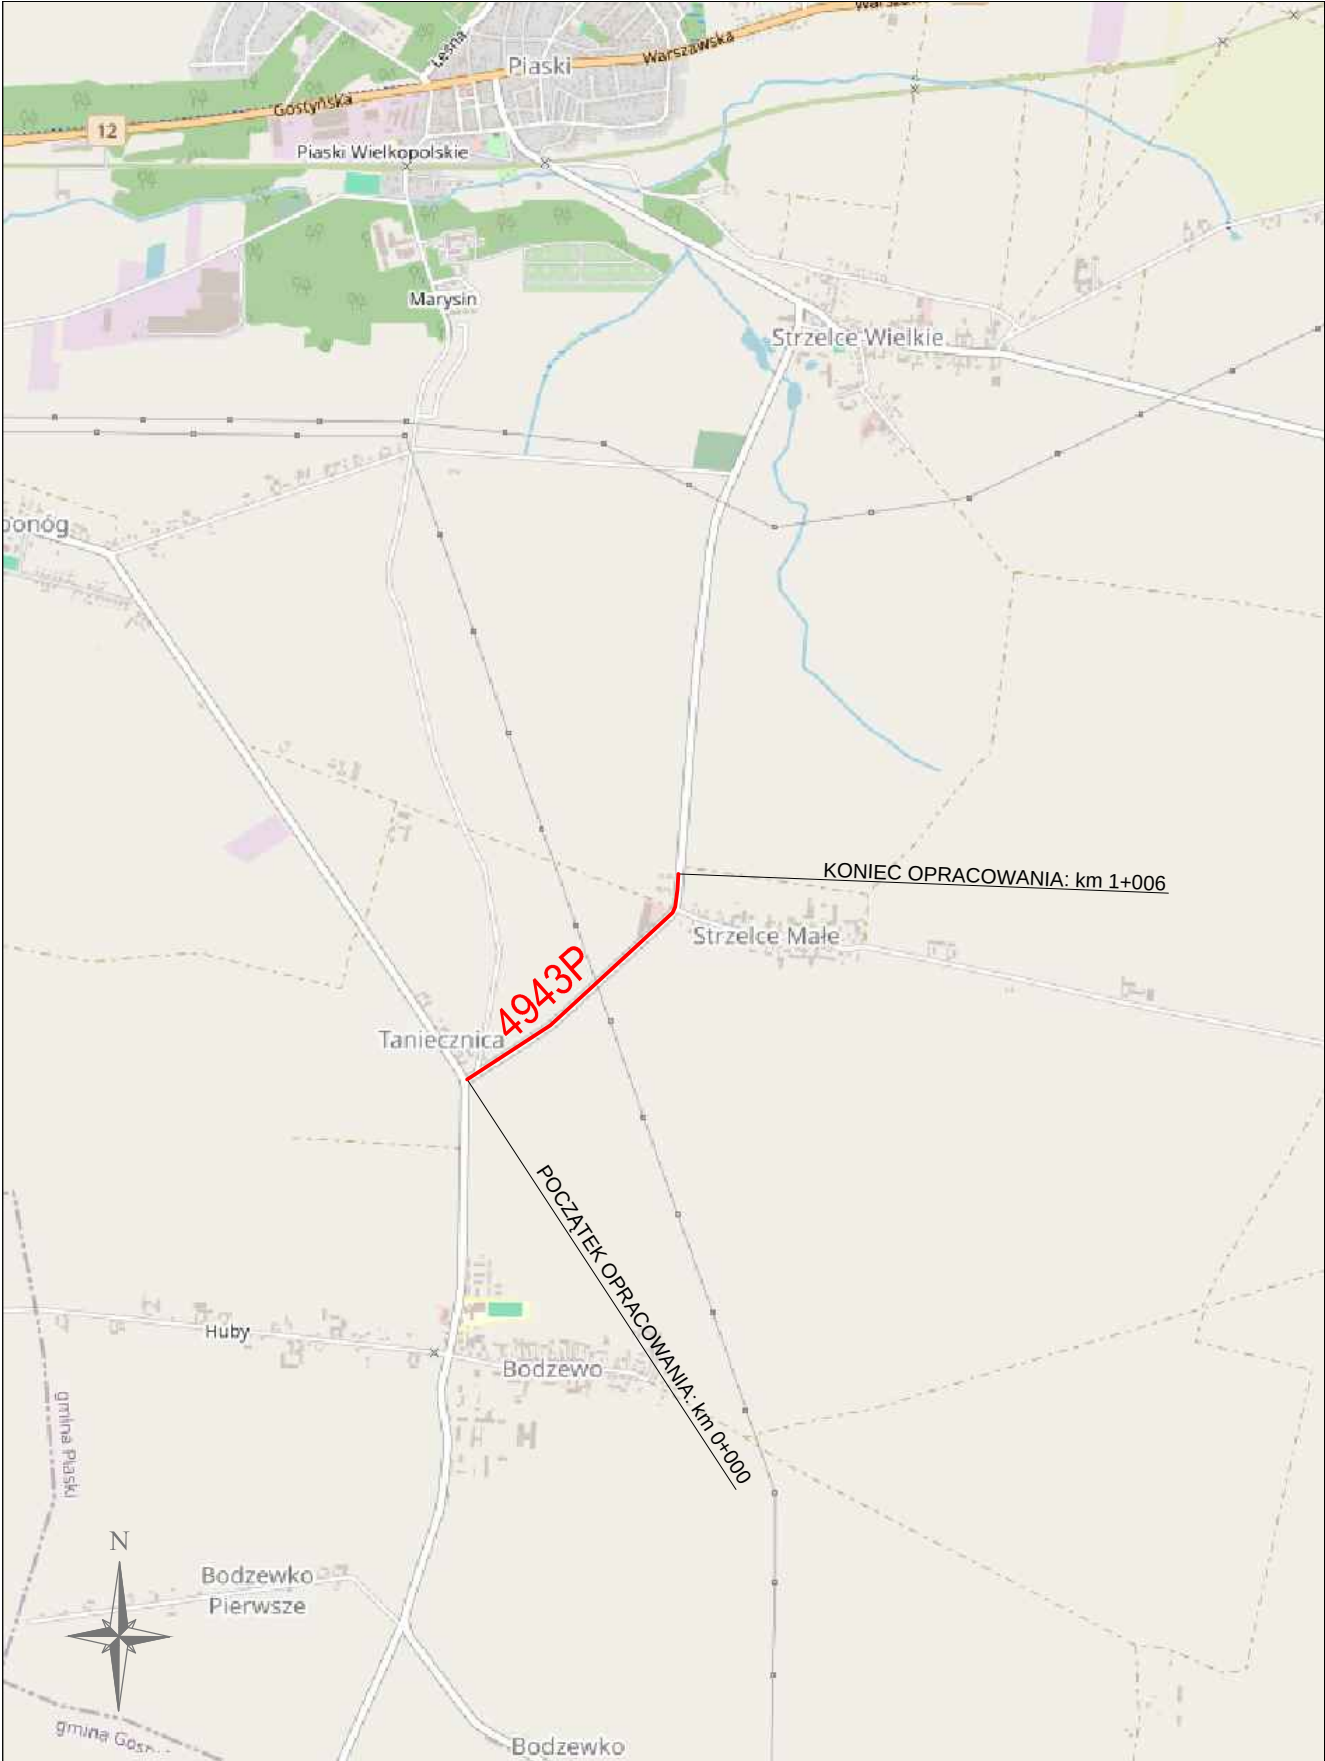

WYKONAWCA KD-PPROJEKT  mgr inż. Krzysztof Nawrocki	Stadium	PROJEKT NA ZGŁOSZENIE ROBÓT BUDOWLANYCH			
	Tytuł rysunku	PLAN ORIENTACYJNY			
INWESTOR Powiat Gostyński ul. Wrocławska 256 63-800 Gostyń	Stanowisko	Imię i nazwisko	Nr uprawnień	Specjalność	Podpis
	Projektant	mgr inż. Krzysztof Nawrocki	WKP/0134/POOD/19	Projektowanie bez ograniczeń w specjalności inżynierskiej drogowej	
	Sprawdzający	mgr inż. Marcin Kasałka	WKP/0305/POOD/11	Projektowanie bez ograniczeń w specjalności inżynierskiej drogowej	
TEMAT Ulepszenie nawierzchni jezdni drogi powiatowej nr 4943P Taniecznica - Strzelce Małe	DATA:	12.2024		SKALA:	1:25000
	BRANŻA:	Drogonia		RYSUNEK NUMER:	1
				ARKUSZ NUMER:	-