



4. Plany obiektu

4.1. Plan sytuacyjny obiektu

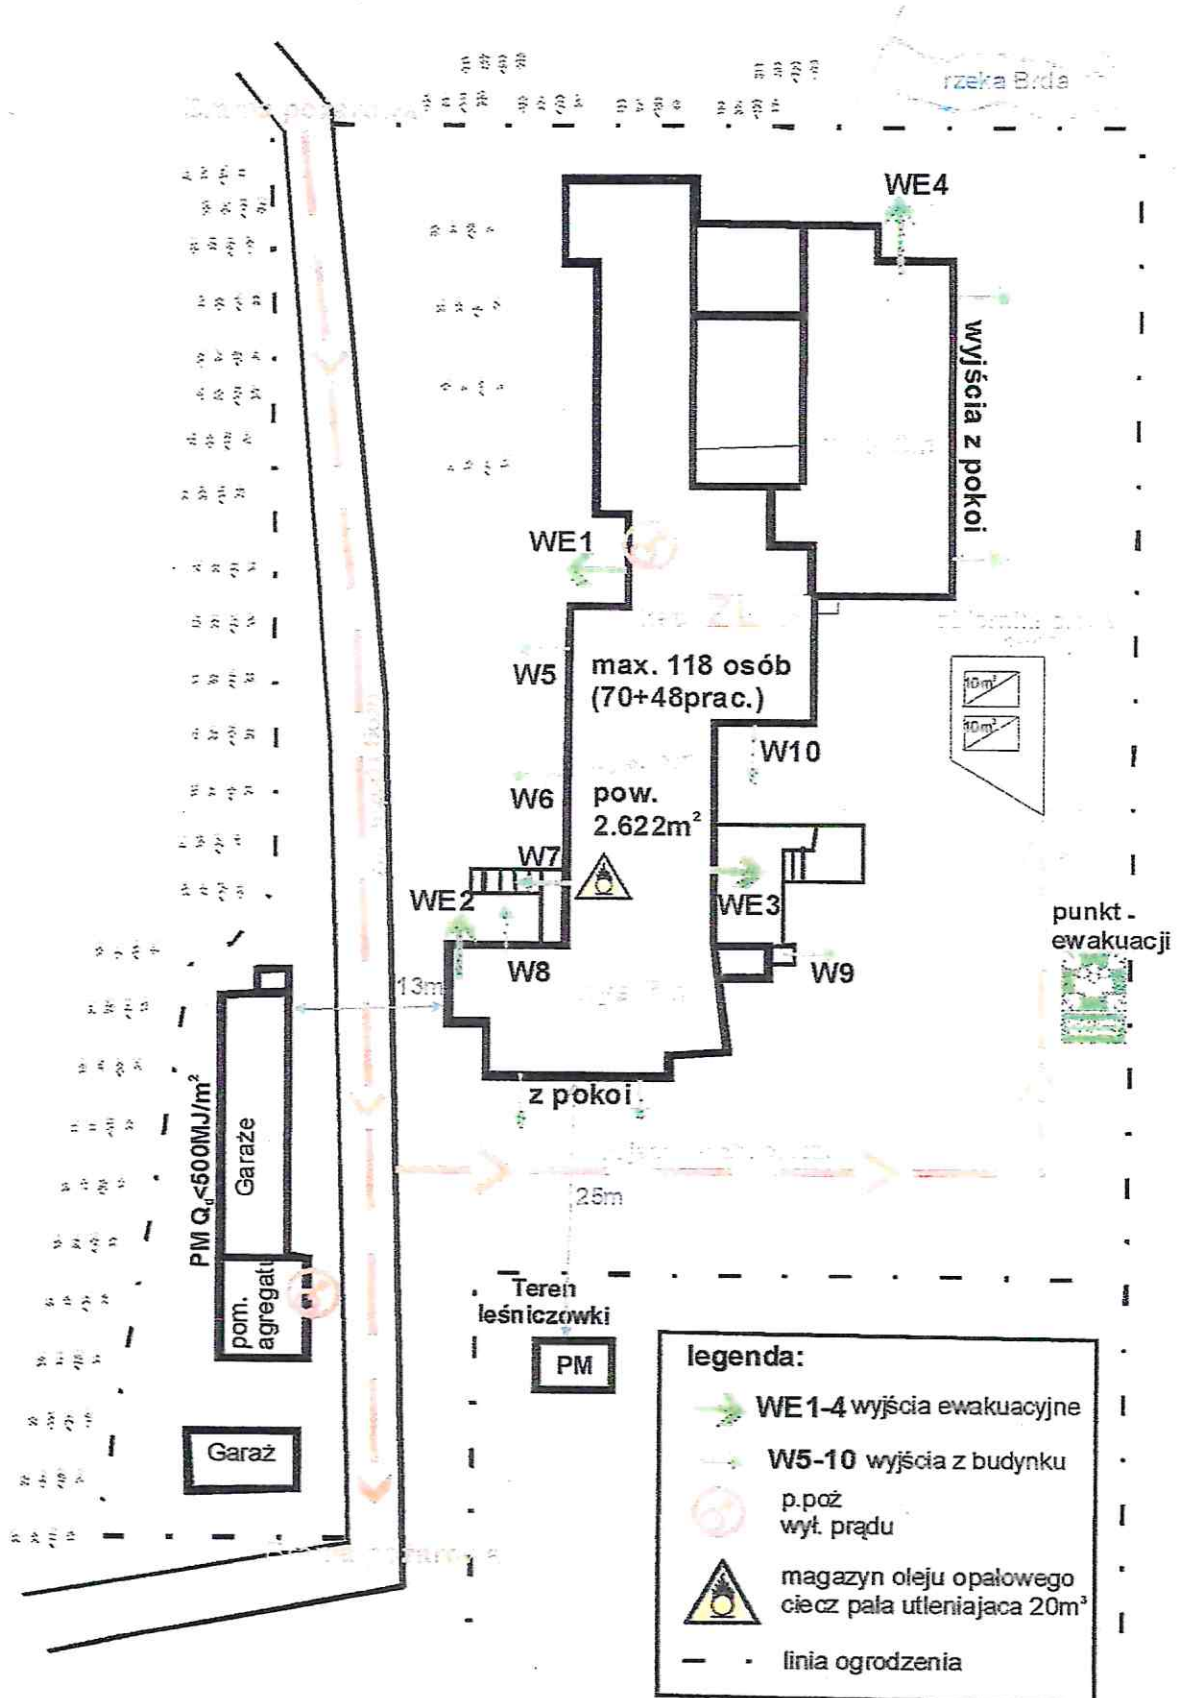

Montaż 2 jednostek
dimatyzacji indywidualnej ->

4.3. Plan ewakuacji I piętro

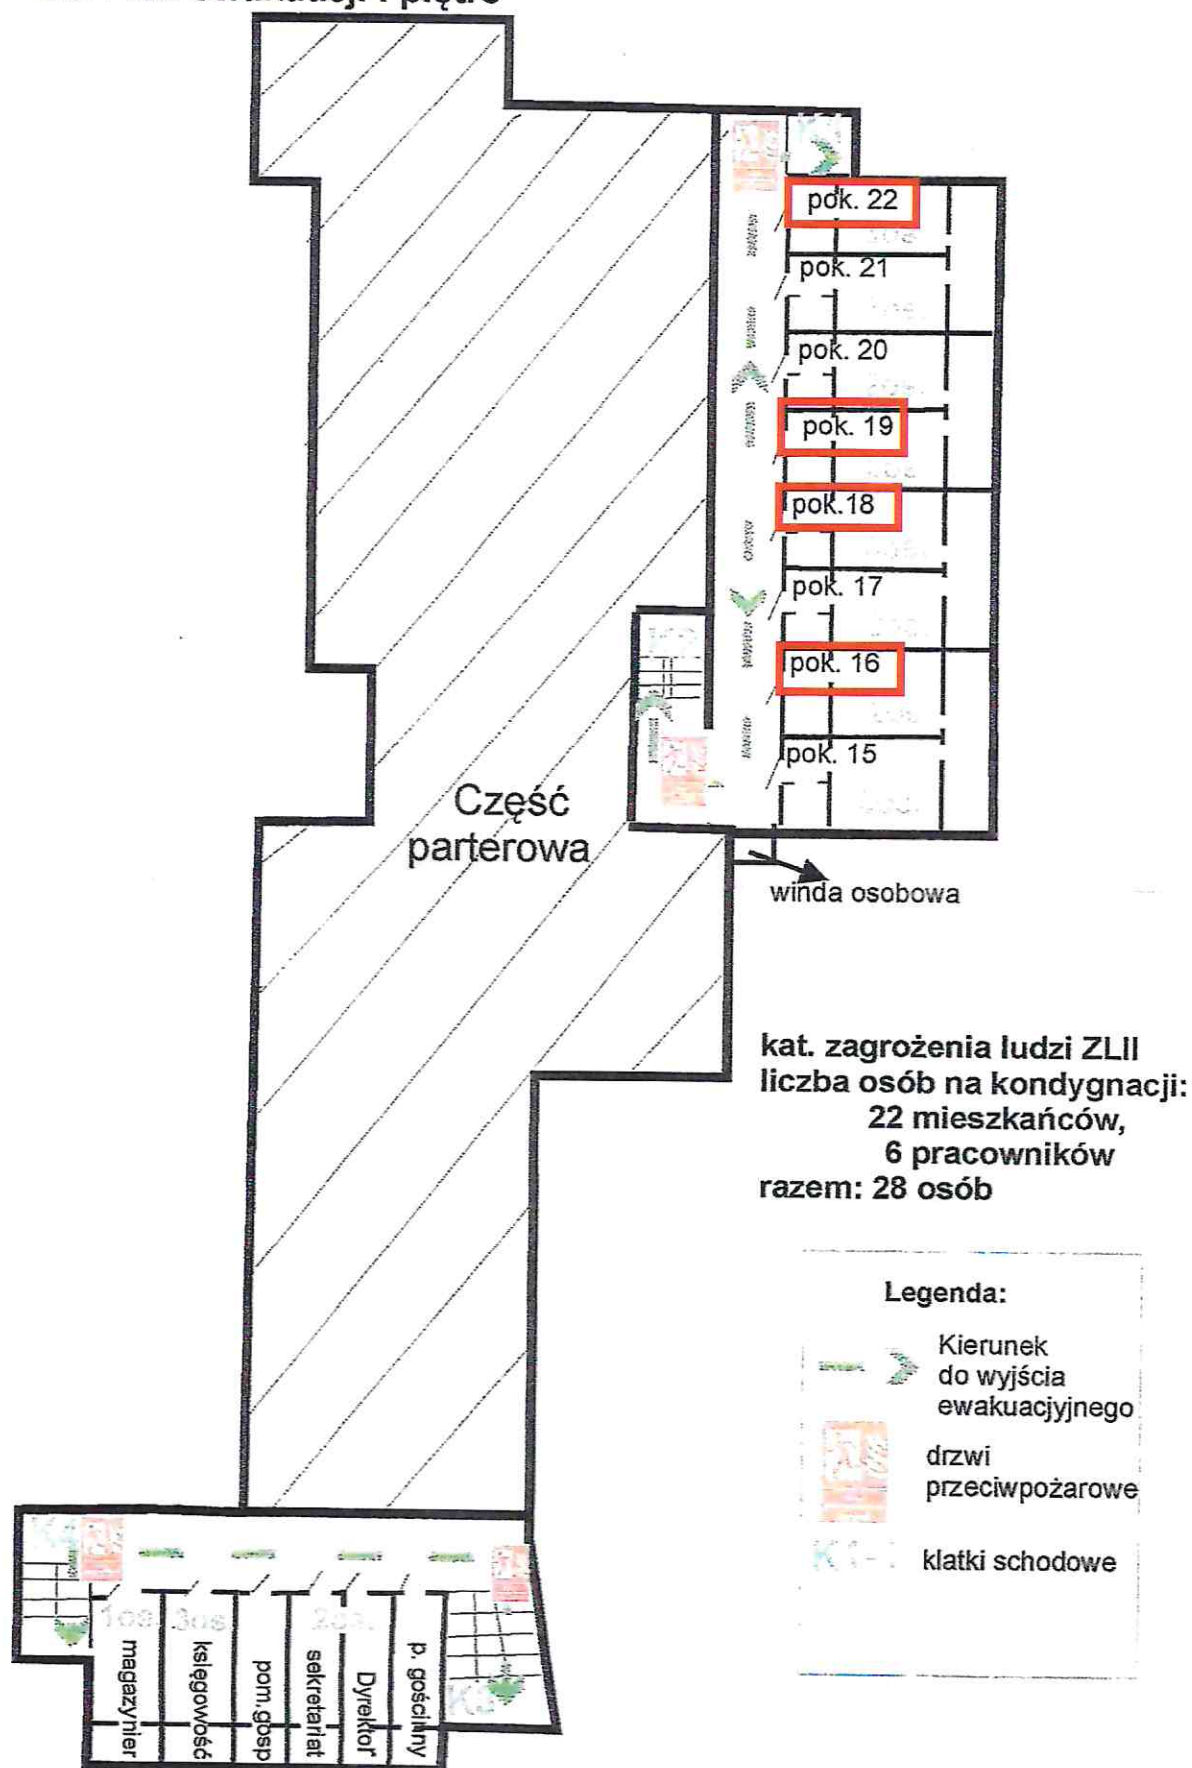

4.4. Plan ewakuacji piwnica

