STAROSTWO POWIATOWE
w Inowrocławiu
Wydział Architektury
Budownictwa i Inwestycji
2

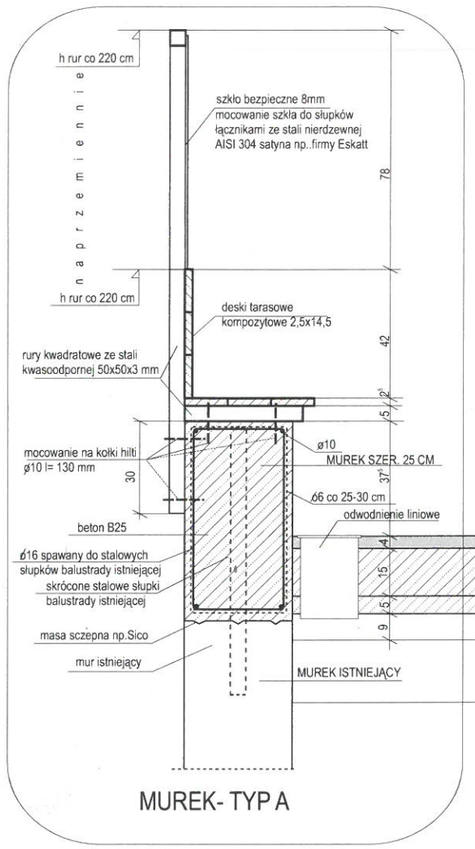

MUREK- TYP A

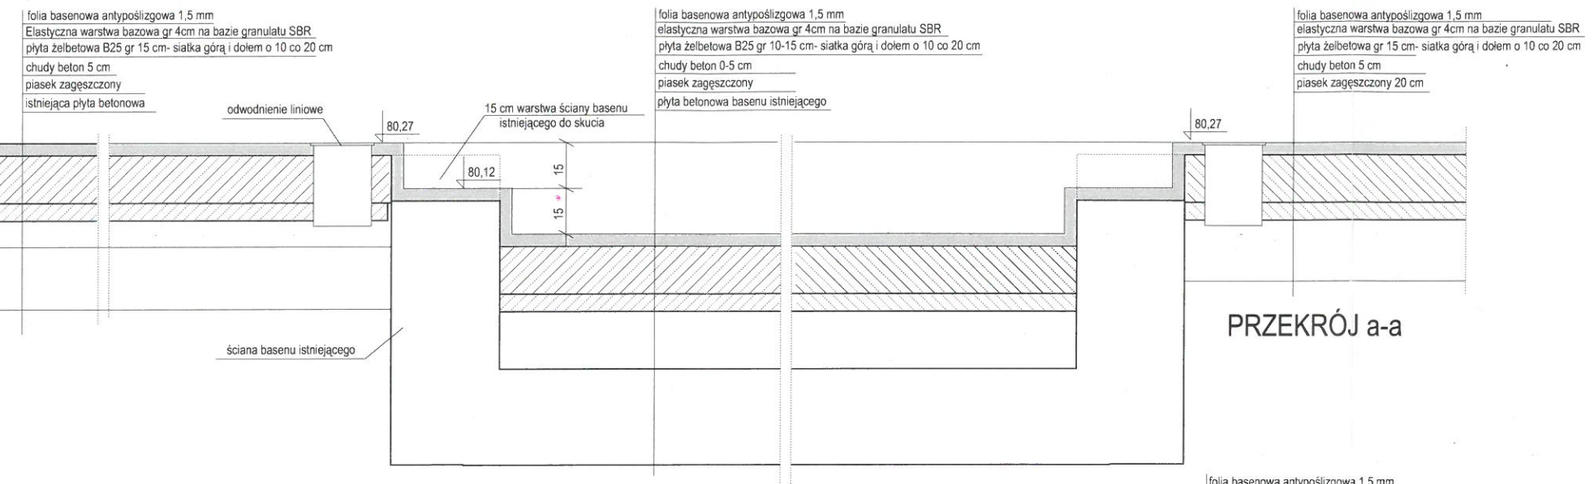

PRZEKRÓJ a-a

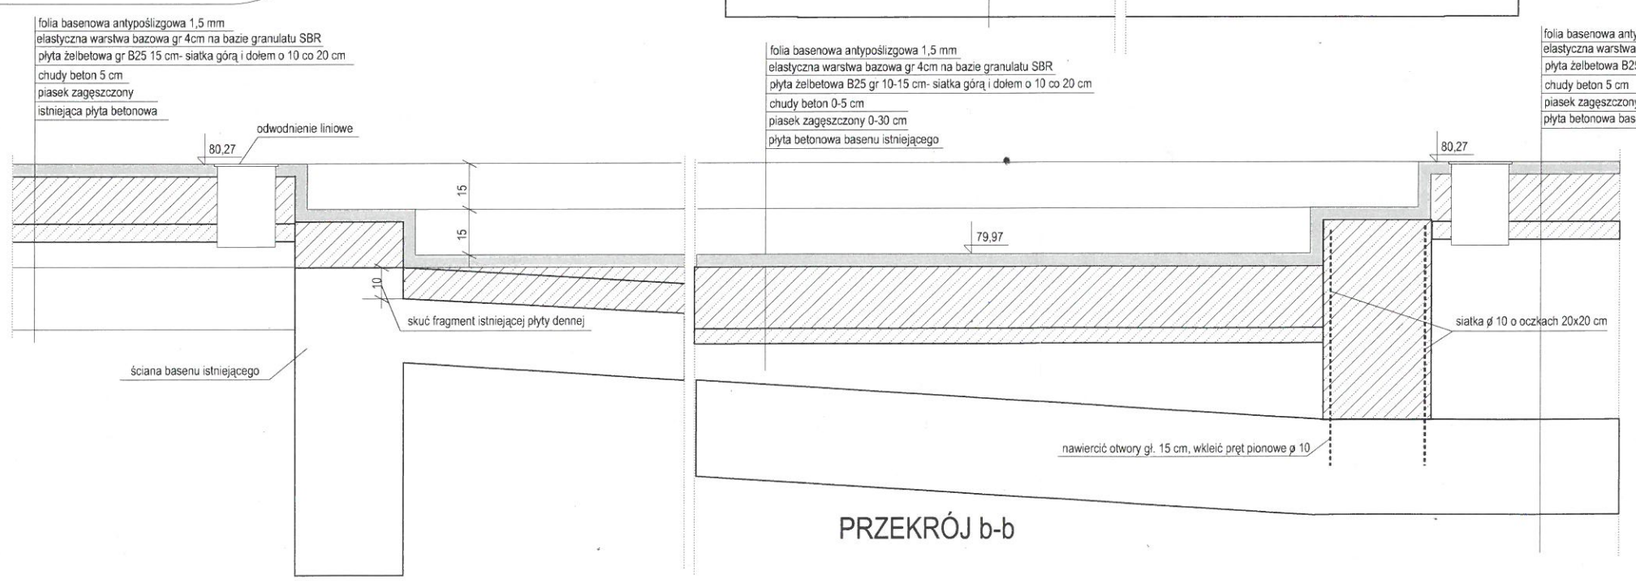

PRZEKRÓJ b-b

STUDIO ARCHITEKTONICZNE "ECHINUS" ZBIGNIEW WŁODKOWSKI
UL..MATEJKI 12A, 86-031 NIEMCZ

PROJEKT BUDOWLANY

NAZWA OBIEKTU BUDOWLANEGO

MODERNIZACJA WODNEGO PLACU ZABAW DLA DZIECI NA TERENIE OŚRODKAS PORTU I REKREACJI W JANIKOWIE- DZIAŁKI NR 4/1, 148/8

NR RYS. 4

DATA 300 4.2015

INWESTOR

Gmina Janikowo, Przemysłowa 6, 88-160 Janikowo

SKALA 1 : 20

TREŚĆ RYSUNKU

PRZEKRÓJ a-a, PRZEKRÓJ b-b, OGRODZENIE TYP A

PROJEKTANT

mgr inż. arch. Zbigniew Włodkowski
uprawnienia budowlane
do projektowania bez ograniczeń
w specjalności architektonicznej
nr ewid. NB-7210/241/79

SPRAWDZAJĄCY

mgr inż. arch. Sławomir Szumiński
Upr. bud. bez ograniczeń do projektowania
w specjalności architektonicznej oraz ograniczone w projektowaniu i kierowaniu robotami
w specjalności konstrukcyjno-budowlanej.
GI-III-7210/181/77