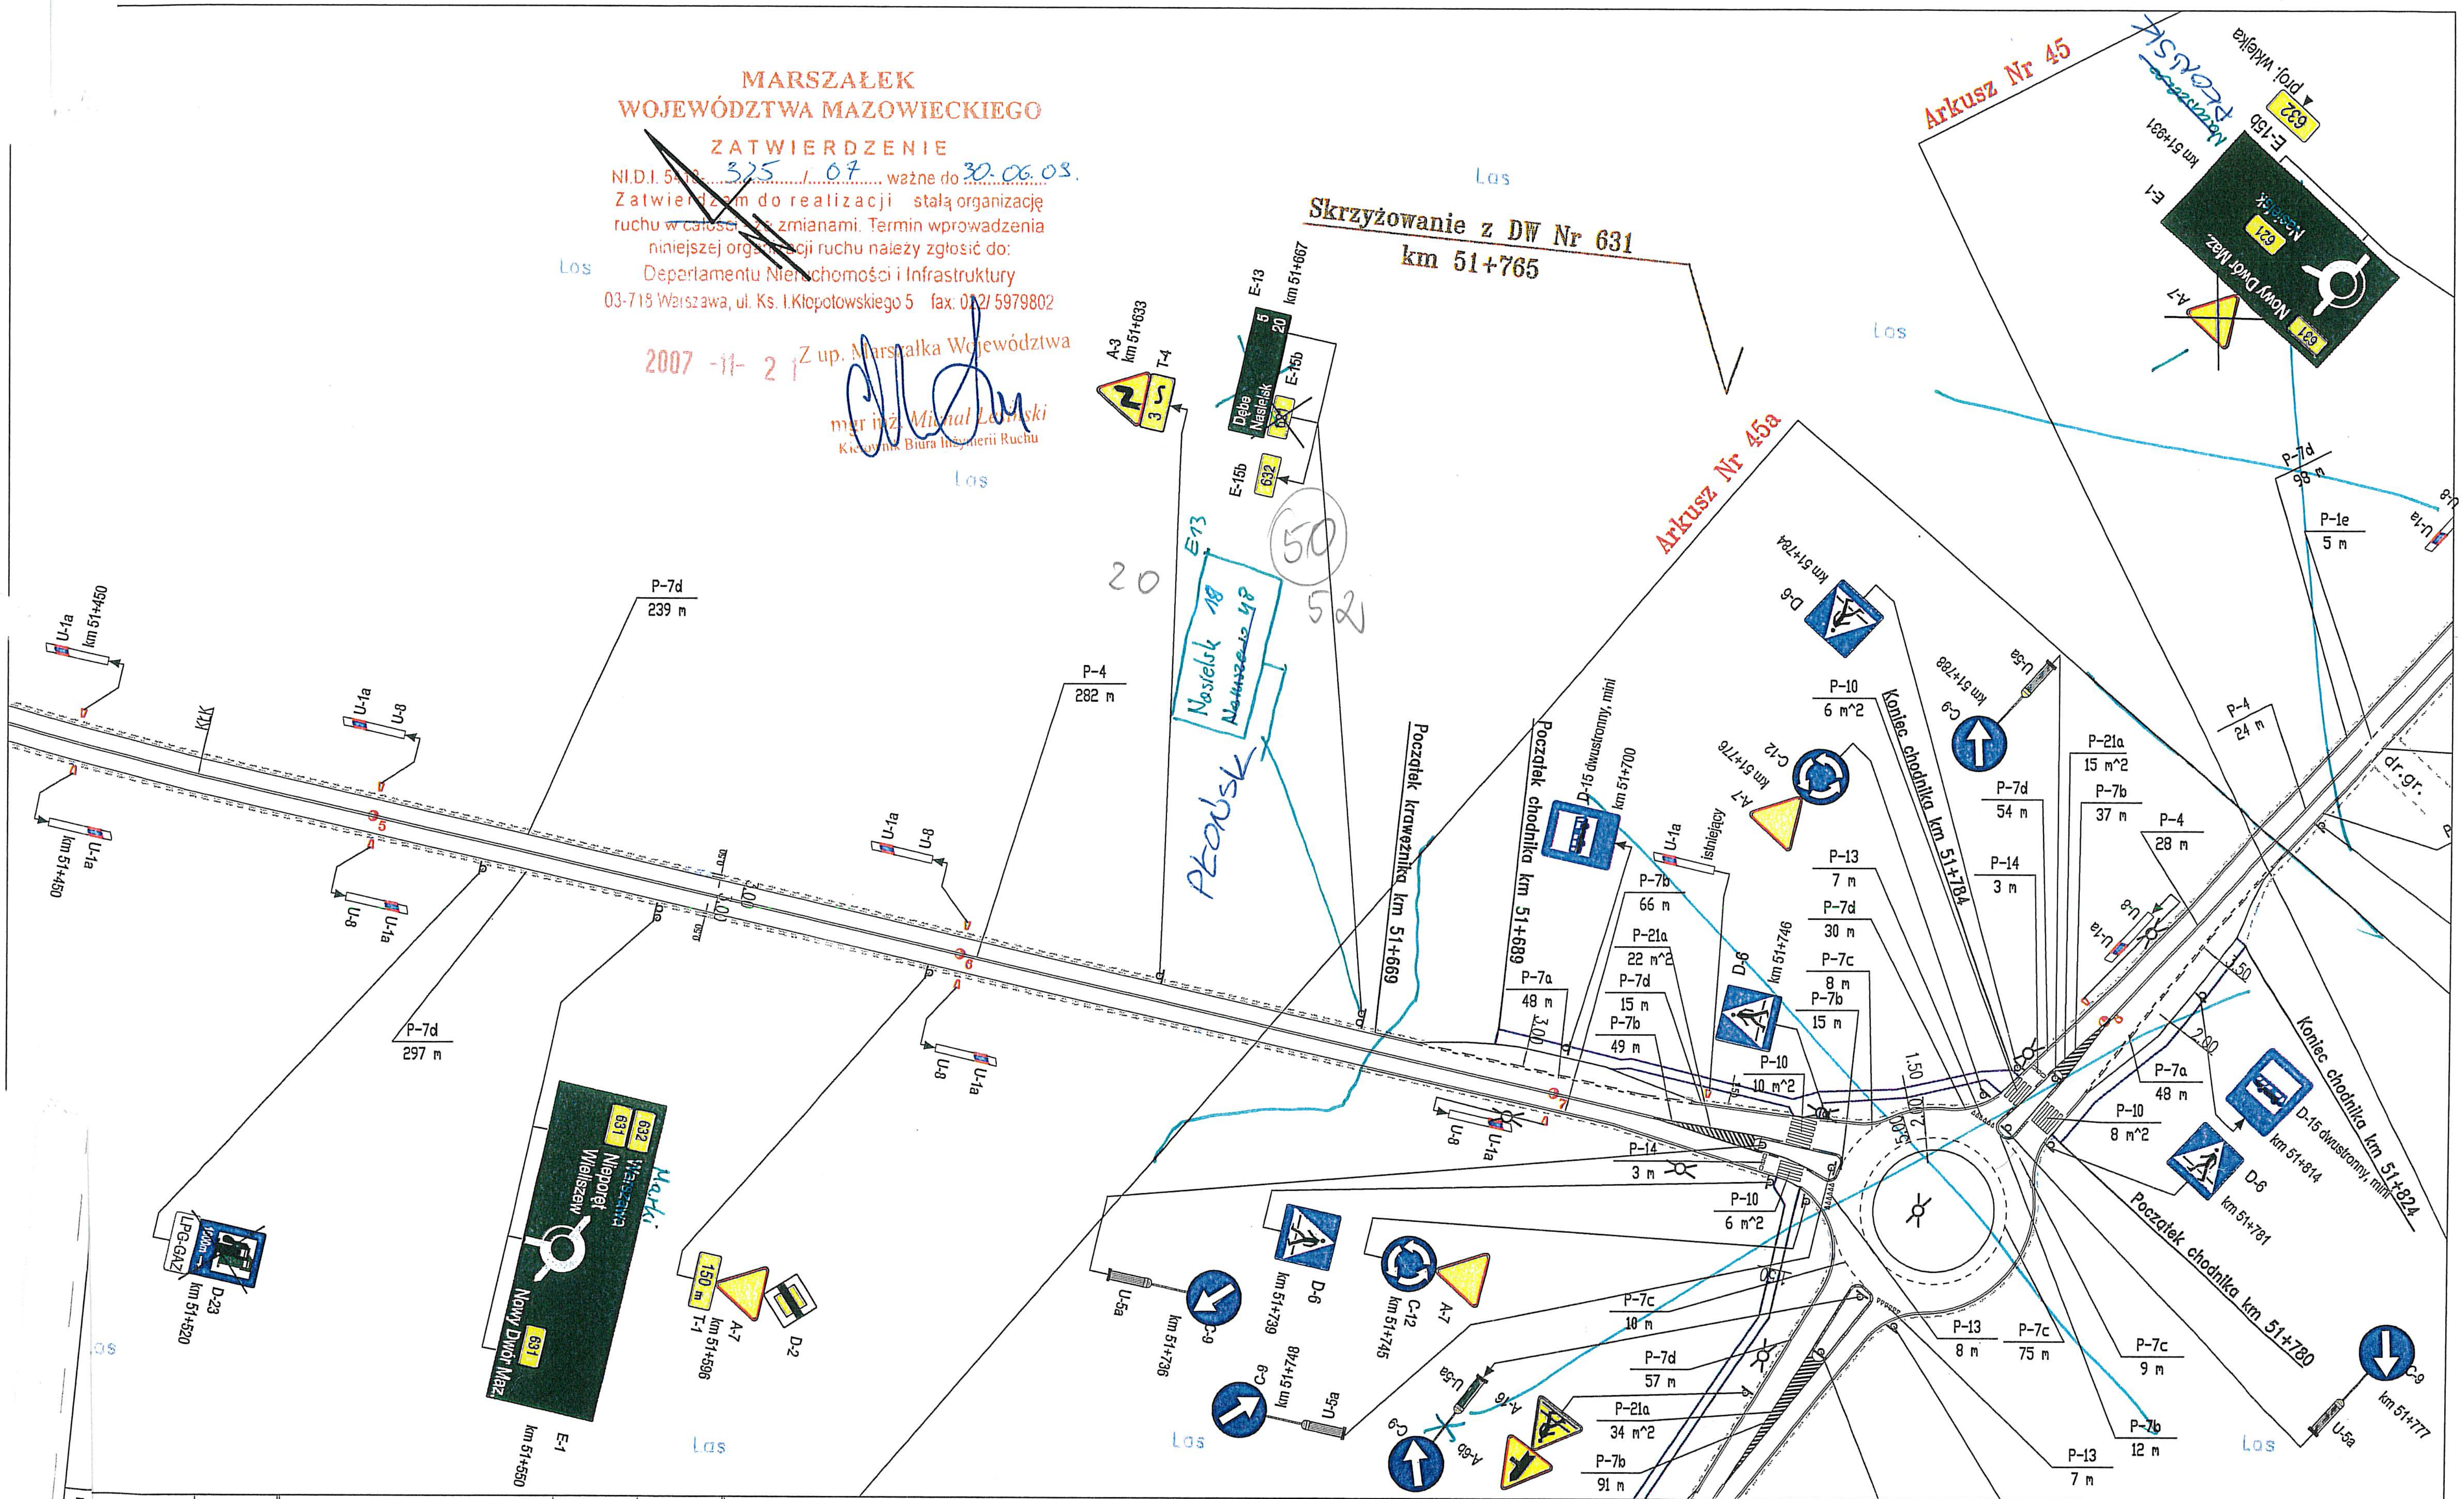


MARSZAŁEK
WOJEWÓDZTWA MAZOWIECKIEGO
ZATWIERDZENIE
Nr D.I. 5410- 325 / 07 ważne do 30.06.08.
Zatwierdzam do realizacji stałą organizację ruchu w całości ze zmianami. Termin wprowadzenia niniejszej organizacji ruchu należy zgłosić do: Departamentu Nieruchomości i Infrastruktury 03-719 Warszawa, ul. Ks. I.Kłopotowskiego 5 fax: 022/ 5979802
2007 -11- 21 Z up. Marszałka Województwa
mgr inż. Michał Lemański
Kierownik Biura Inżynierii Ruchu

| | szt. | Znaki poziome | dł. [m] | pow. [m2] | Urządzenia bezpieczeństwa ruchu | szt. |
|---|---|---|---|---|---|---|
| Typ | 1 | Linie krawędziowe | 536 | 64 | U-1a U-7 U-8 | 0 |
| Typ | 0 | Linie segregacyjne przerywane | 0 | 0 | U-1a U-8 | 4 |
| | 0 | Linie segregacyjne ciągłe | 282 | 68 | U-1a | 2 |
| | 1 | Przejścia dla pieszych | 0 | 0 | U-1b | 0 |
| Typ | 3 | Pow. wyłączone z ruchu | 0 | 0 | U-2 | 0 |
| Typ F | 0 | Strzałki | 0 | 0 | U-3 | 0 |
| Typ G | 0 | Linie zatrzymań | 0 | 0 | U-9 | 0 |
| Typ T | 1 | Inne | 0 | 0 | – | 0 |
| Inne (npowe) | 0 | Łącznie znaki poziome | 818 | 132 | Stalowe bariery stalowej U-14a (SP-09) ochronne U-14 | 0 |

Wykonawca:
ekkom sp. z o.o.
BIURO EKSPERTYZ I PROJEKTÓW BUDOWNICTWA KOMUNIKACYJNEGO
EKKOM Sp. z o.o.
ul. Wadowicka 8i, 30-415 Kraków, tel./fax (*12) 267-23-33, 269-65-40, e-mail: biuro@ek-kom.pl

Zleceniodawca:
MAZOWIECKI ZARZĄD DRÓG WOJEWÓDZKICH W WARSZAWIE
ul. Kruczkowskiego 3, 00-380 Warszawa
www.mzdw.pl

Nr drogi:
# DW Nr 632

Numer arkusza: 44

Pikietaż arkusza: od km 51+438 do km 51+837

Skala: 1:1000

Kraków 2007 r.