


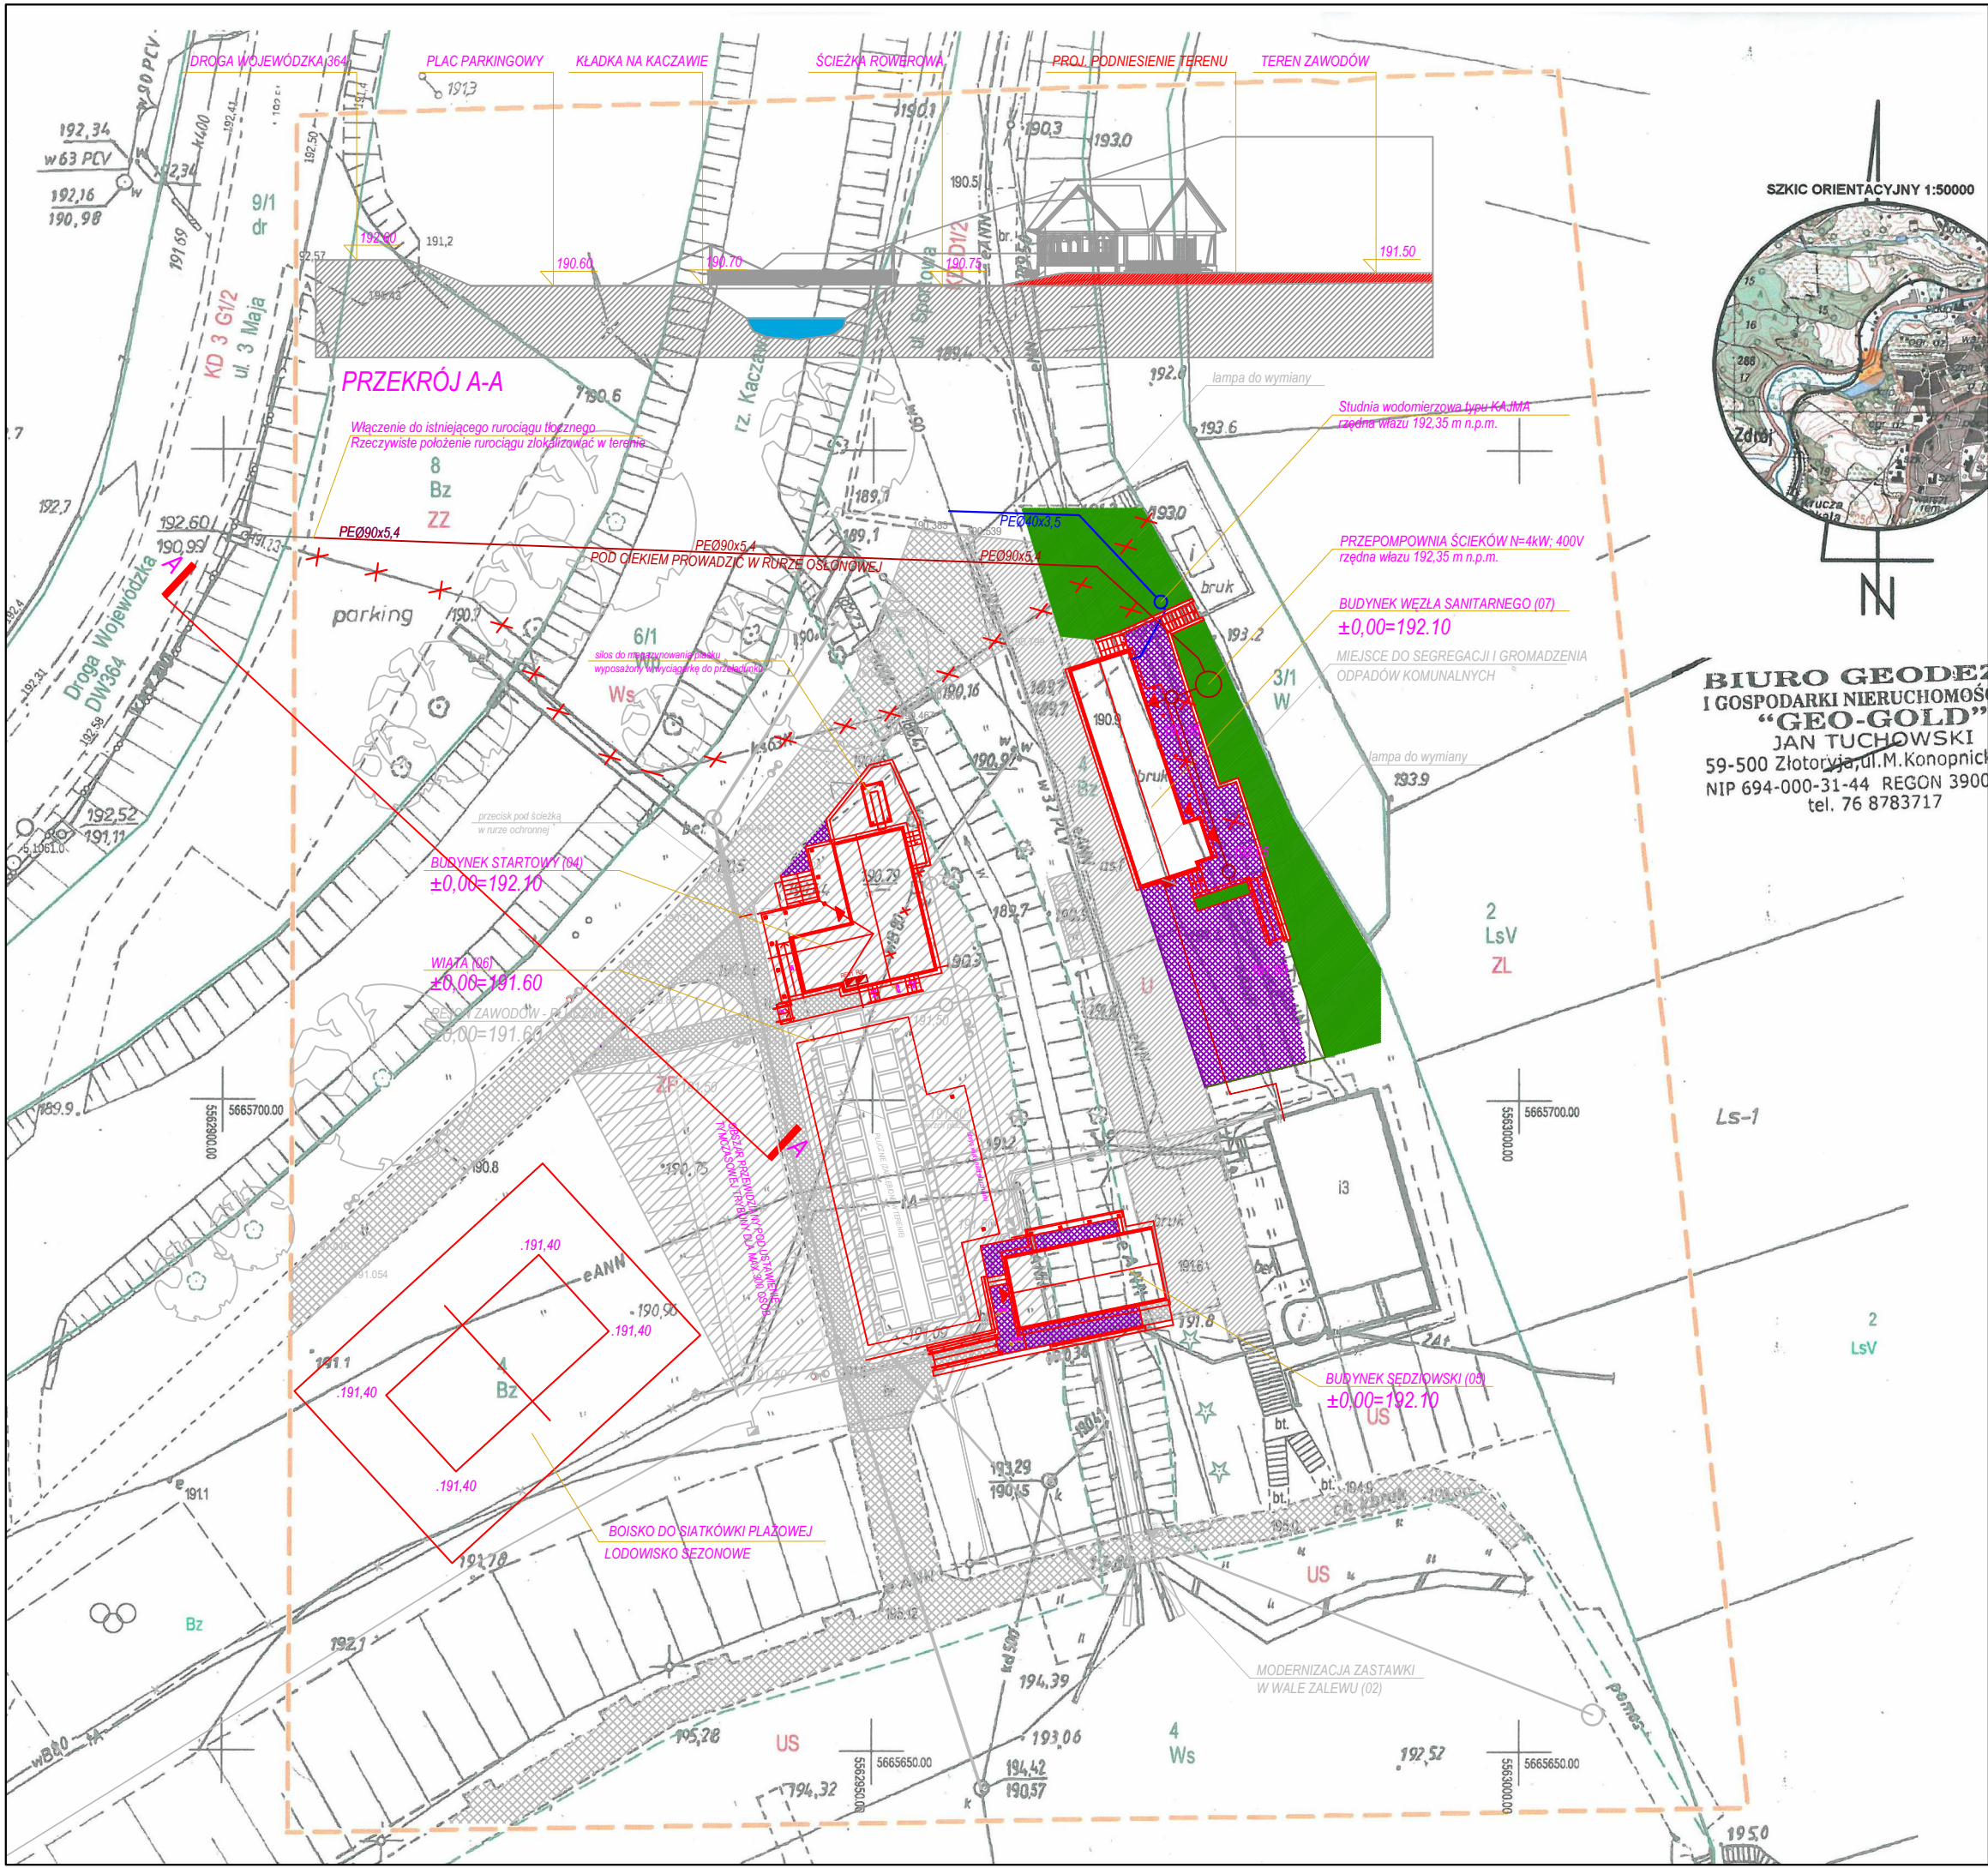

**BIURO GEODEZJI
I GOSPODARKI NIERUCHOMOŚCI
"GEO-GOLD"
JAN TUCHOWSKI**
59-500 Złotoryja, ul. M. Konopnicki
NIP 694-000-31-44 REGON 3900
tel. 76 8783717

- LEGENDA ETAP II:
- OBIEKTY PROJEKTOWANE
 - POWIERZCHNIE UTWARDZONE PROJEKTOWANE
 - PROJEKTOWANE TERENY ZIELONE
 - KANALIZACJA SANITARNA
 - INSTALACJA WODOCIĄGOWA
 - INSTALACJE ELEKTRYCZNE - TRASY KABLOWE
 - INSTALACJE ELEKTRYCZNE - ROZDZIELNIE I ZŁĄCZA