

ZESTAWIENIE POMIESZCZEŃ			
L.P.	Nazwa pomieszczenia	Powierzchnia [m <sup>2</sup> ]	Posadzka
0.1	Klatka schodowa	14.90	Lastryko
0.2	Komunikacja	51.50	Gres / Lastryko
0.3	Pomieszczenie licznika	6.77	Lastryko
0.4	Klatka schodowa	8.91	Gres
0.5	Pom. gospodarcze	11.46	Lastryko
0.6	Biblioteka	66.07	Wykładzina PCV
0.7	Komunikacja	10.73	Lastryko
0.8	Klatka schodowa	2.18	Lastryko
0.9	Pom. techniczne	5.89	Lastryko
0.10	Magazyn pom. kuchni	9.74	Lastryko
0.11	Wezeł C.O.	33.19	Lastryko
0.12	Czytelnia	33.26	Wykładzina PCV
0.13	Szatnia	57.07	Wykładzina PCV
0.14	Archiwum	7.80	Lastryko
0.15	Pomieszczenie magazynowe	7.75	Lastryko
0.16	Komunikacja	132.61	Lastryko / Wykr. PCV
0.17	Archiwum	7.59	Lastryko
0.18	Pomieszczenie szufkowe	11.14	Lastryko
0.19	Pomieszczenie magazynowe	5.18	Lastryko
0.20	Pomieszczenie magazynowe	8.01	Lastryko
0.21	WC	13.59	Gres
0.22	Pomieszczenie gospodarcze	10.86	Lastryko
0.23	Pomieszczenie magazynowe	8.03	Wykładzina PCV
0.24	Pomieszczenie techniczne	16.33	Płytki PCV
0.25	Światlica	85.31	Płytki PCV
0.26	Szatnia	24.69	Wykładzina PCV
0.27	Klatka schodowa	11.84	Lastryko
0.28	Pomieszczenie gospodarcze	3.63	Posadzka betonowa
0.29	Sala zajęć pozalekcyjnych	51.69	Wykładzina PCV
0.30	Sala zajęć pozalekcyjnych	36.19	Wykładzina PCV
0.31	Sala zajęć pozalekcyjnych	23.89	Płytki PCV
0.32	Sala zajęć pozalekcyjnych	11.64	Wykładzina PCV
0.33	Sala zajęć pozalekcyjnych	23.52	Gres
0.34	Pomieszczenie socjalne	11.68	Wykładzina PCV
0.35	Sala zajęć pozalekcyjnych	51.50	Gres
0.36	Sala zajęć pozalekcyjnych	85.23	Gres
RAZEM		961.37	












































































































































UWAGA:

1. WENTYLACJA WG BRANŻY SANITARNEJ


- MODUŁ I
- MODUŁ II
- MODUŁ III
- MODUŁ IV
- PRZEGRODY TYMCZASOWE

<b>M3</b> MODERN PROJEKT		MODERN PROJEKT Krzysztof Kurzyński		Nr rysunku
Biurowo: ul. P. E. Strzeleckiego 6/1U, 85-796 Bydgoszcz www.modernprojekt.pl biuro@modernprojekt.pl tel. stacjonarny: 52 551 29 01, tel. komórkowy: 606 11 44 35				A 07
Inwestor	MIASTO BYDGOSZCZ ul. Jazucka 1, 85-102 Bydgoszcz			Faza
Inwestycja	TERMO-MODERNIZACJA ORAZ REMONT I PRZEBUDOWA BUDYNKU SZKOŁY PODSTAWOWEJ NR 56 W BYDGOSZCZY			PROJEKT WYKONAWCZY
Adres	ul. Karpacka 30, 85-164 Bydgoszcz Data: 10.08.2020 Działka nr ew. 12, Chęć: 482 województwo: kujawsko - pomorskie			Data
Przedmiot rysunku	RZUT PIWNICY			Skala
				1:100
Funkcja	Imię i nazwisko	Branta	Specjalność nr uprawnień	Podpis
Projektant	mgr inż. arch. Maria Andrzejewska - Stosiecka	Architektura	Uprawnienia budowlane do projektowania bez ograniczeń w specjalności architektonicznej 1987/1 Bg	
Opracował	mgr inż. arch. Krzysztof Kurzyński	Architektura		
Spewdzający	mgr inż. arch. Krysztyna Miszczuk	Architektura	Uprawnienia budowlane do projektowania bez ograniczeń w specjalności architektonicznej 338/72 Bg	
PRAWA AUTORSKIE ZASTRZEŻONE - Ustawa z dnia 04.02.1994r. (Dz. U. 1994 Nr 24, poz. 83) Powielanie we wszelkiej postaci bez pisemnej zgody Autora zabronione.				




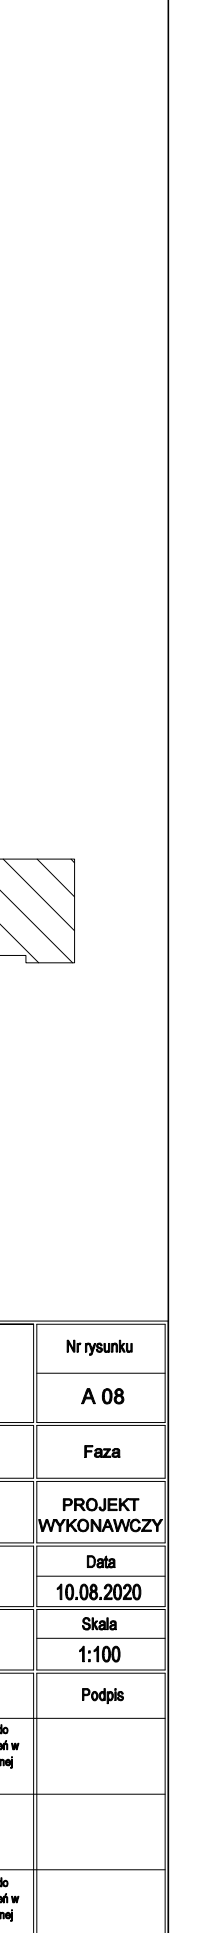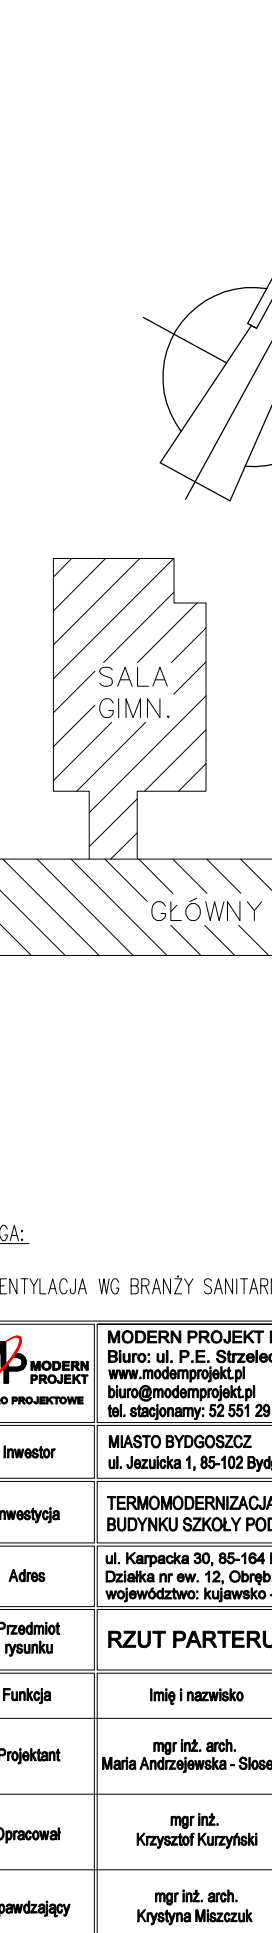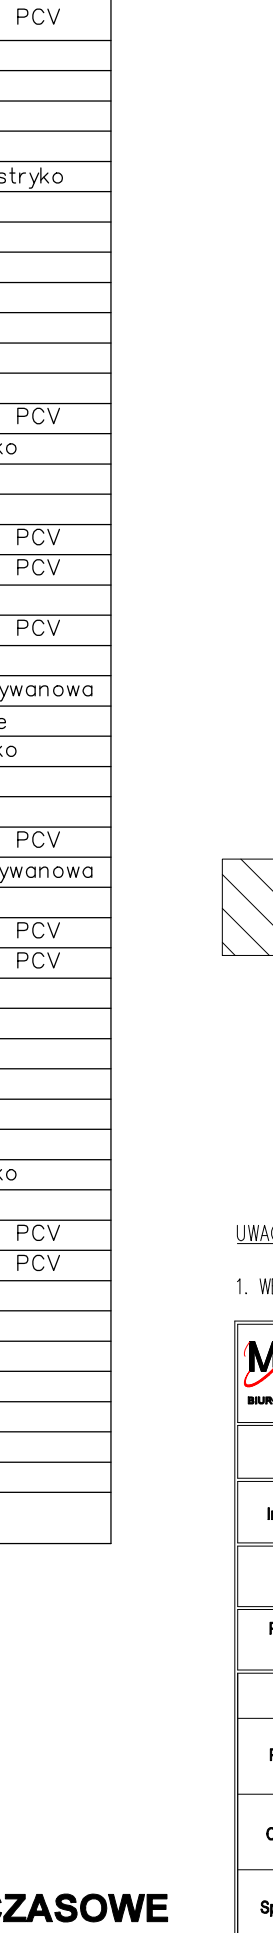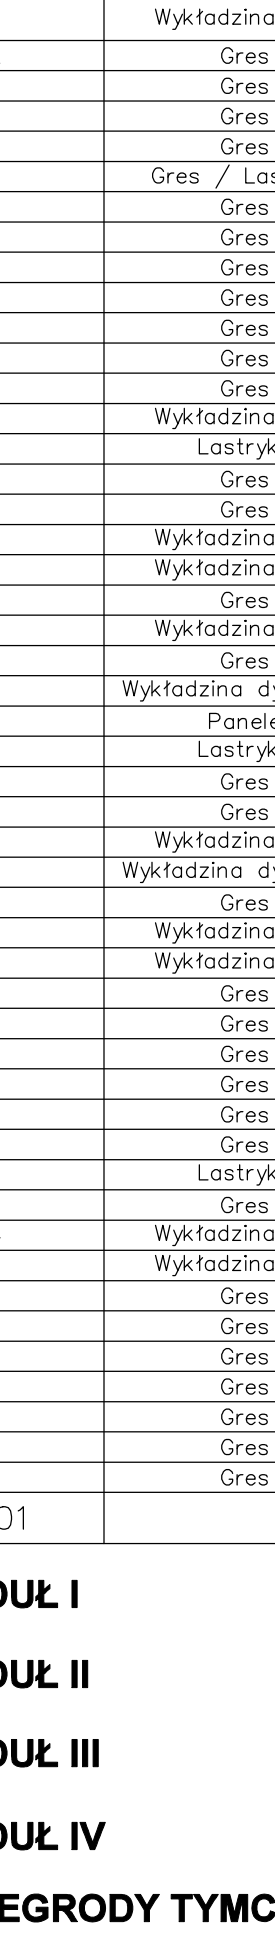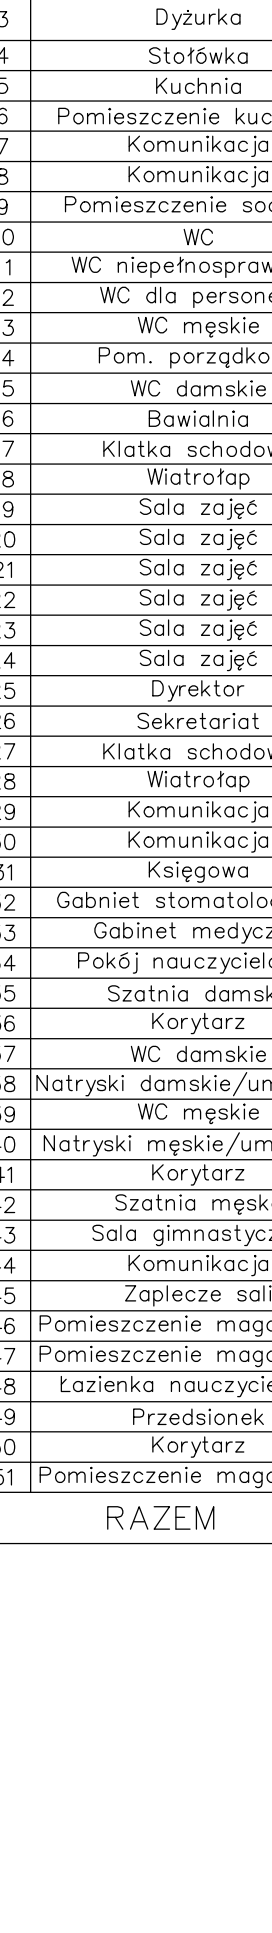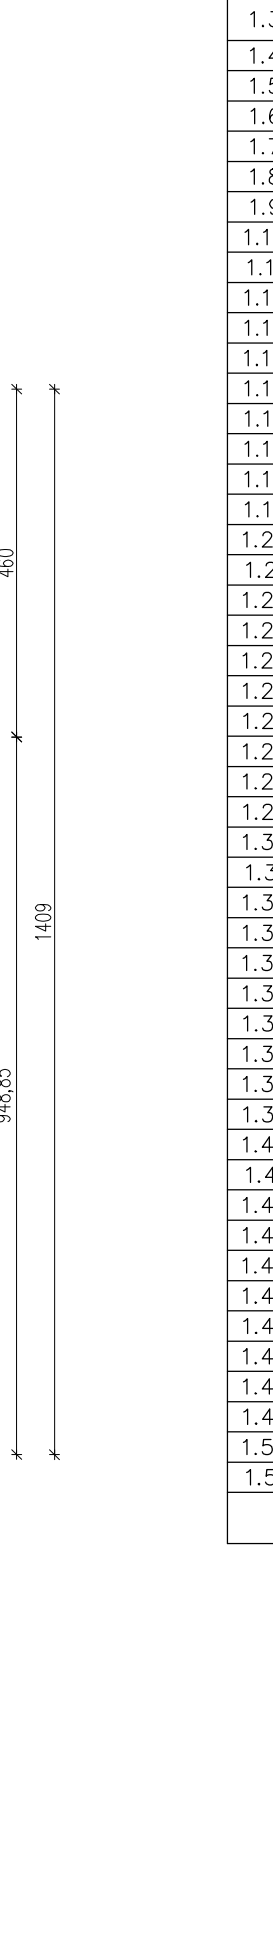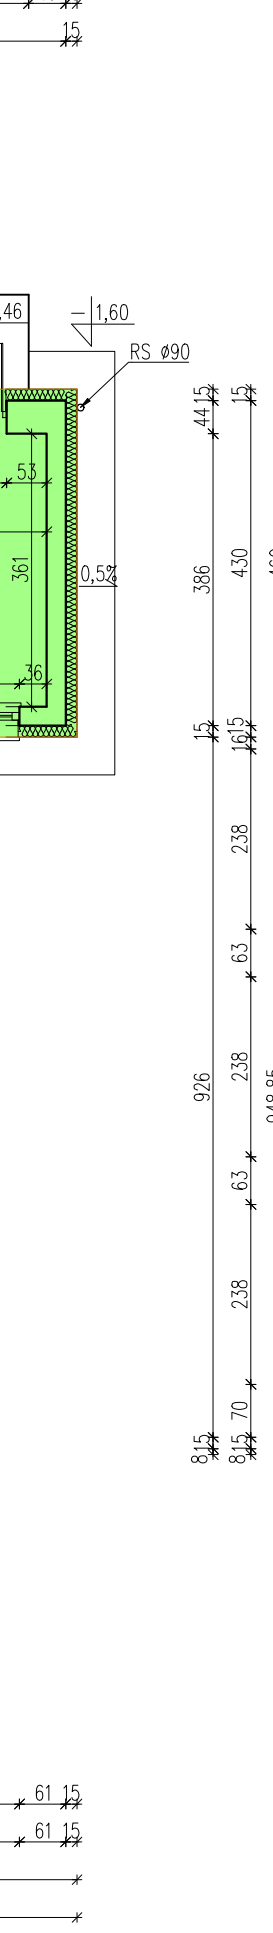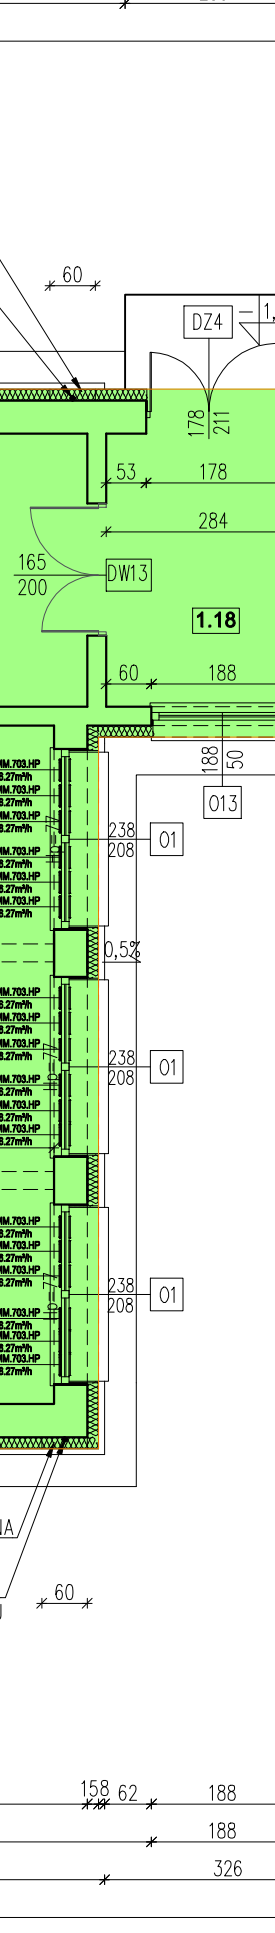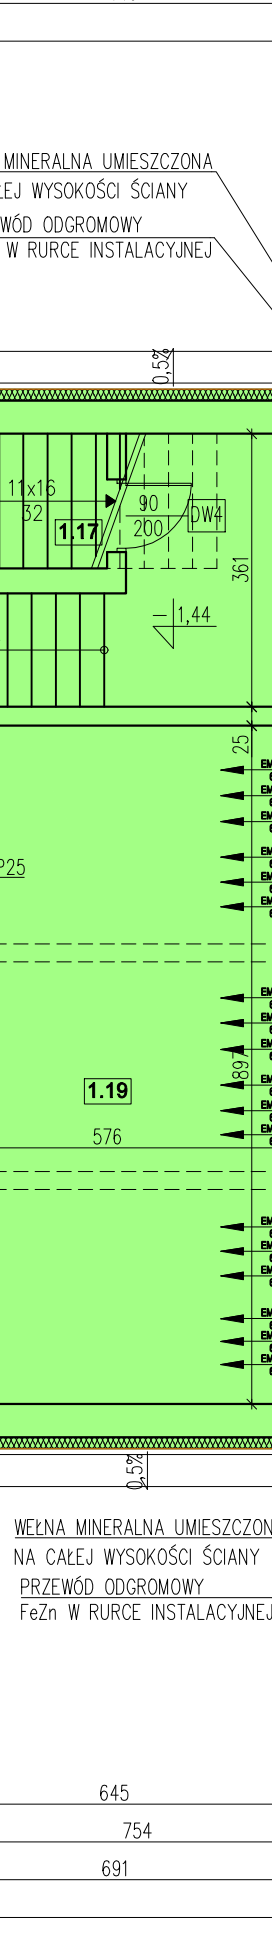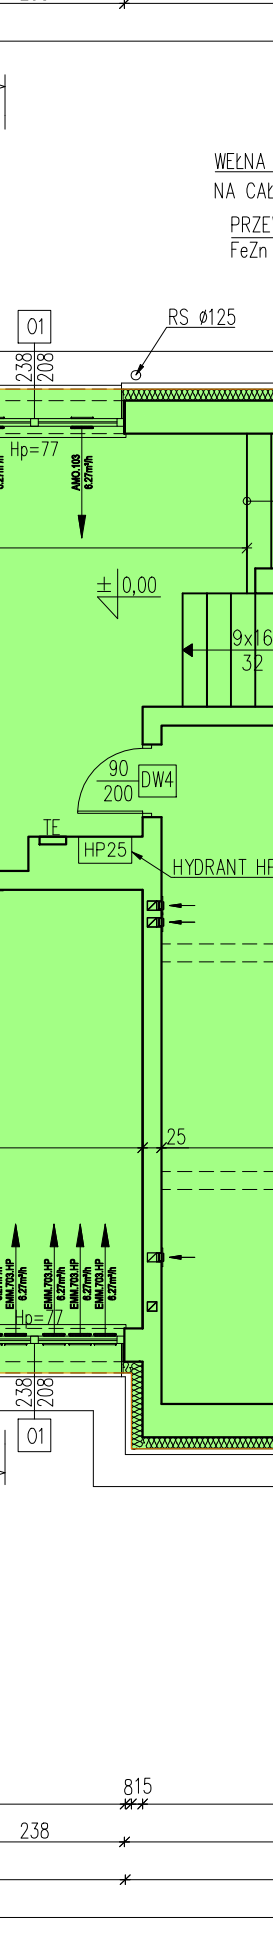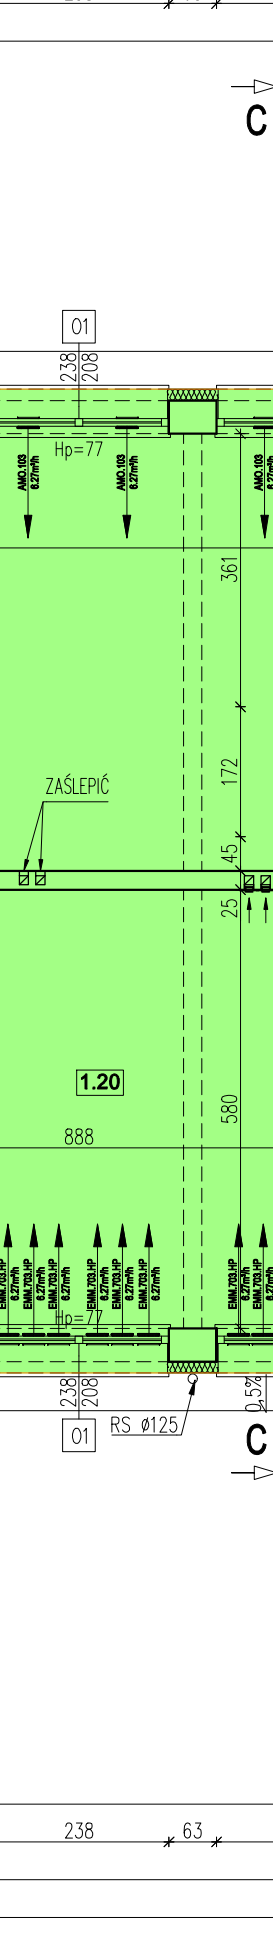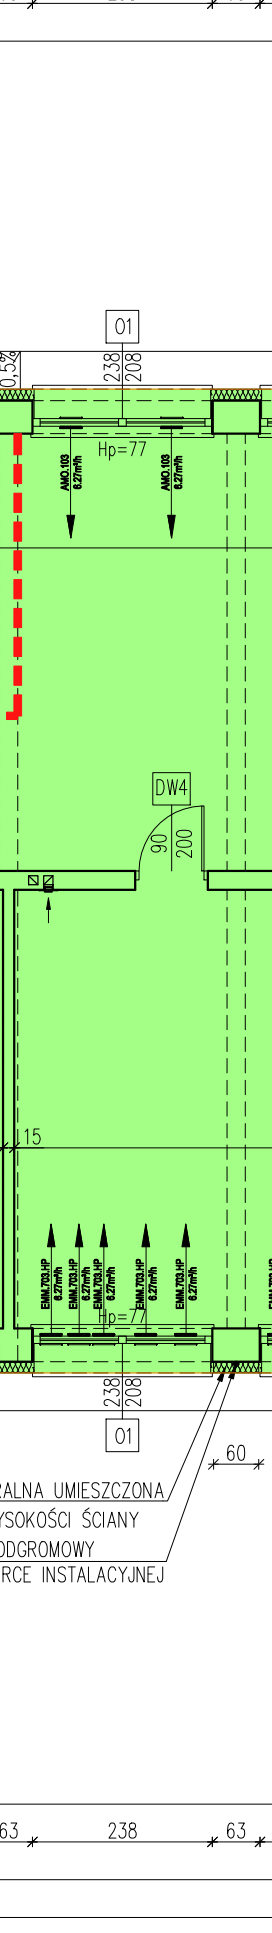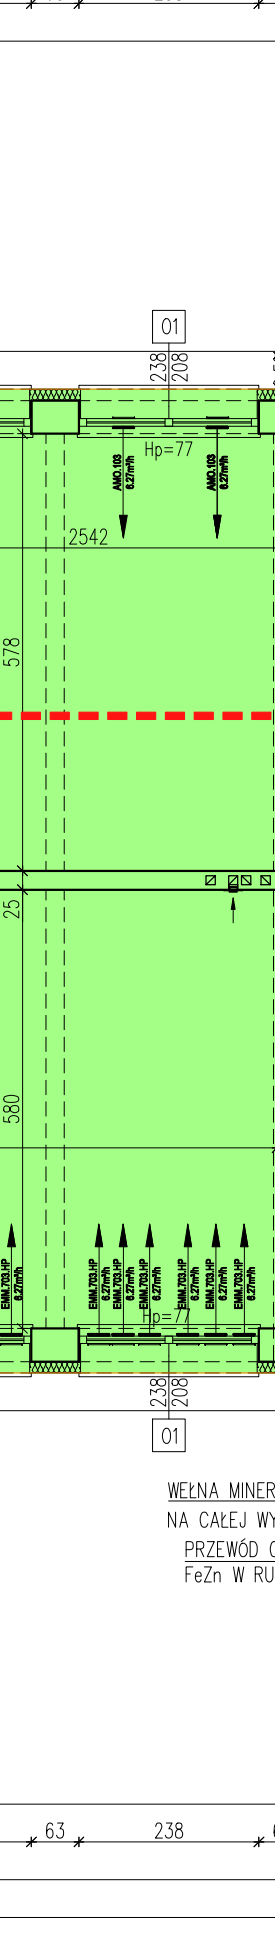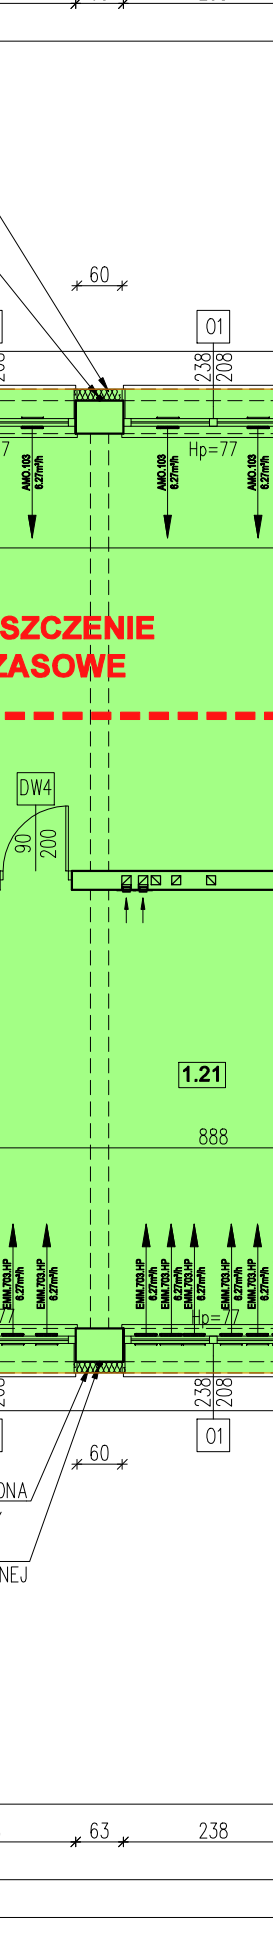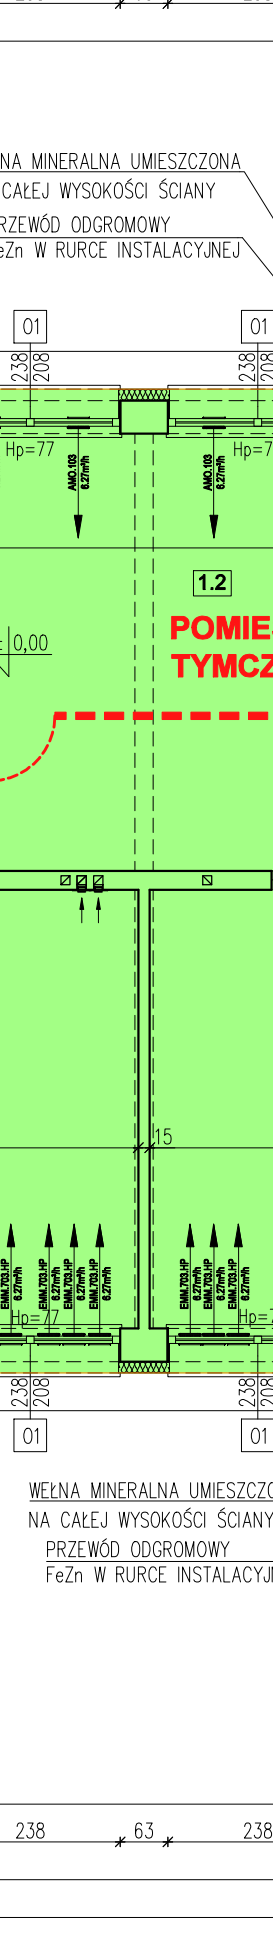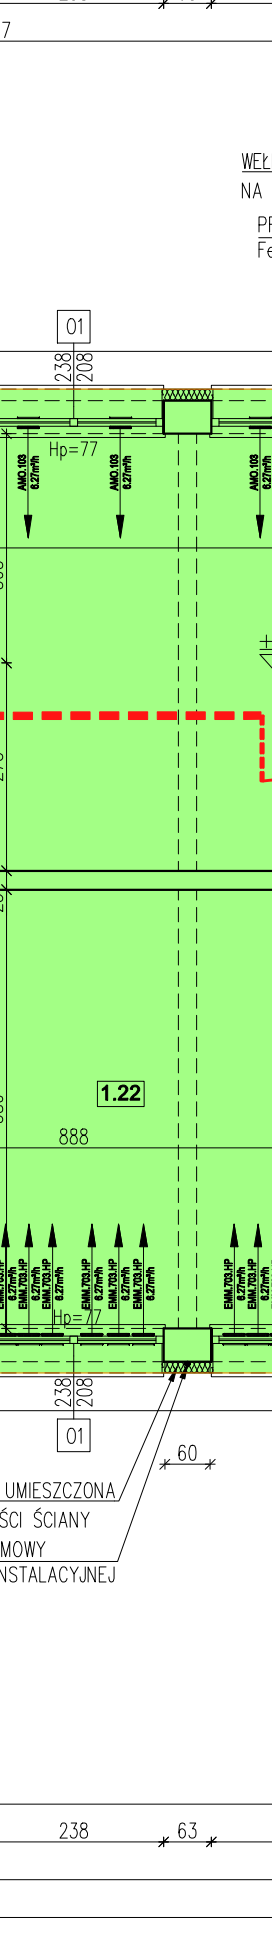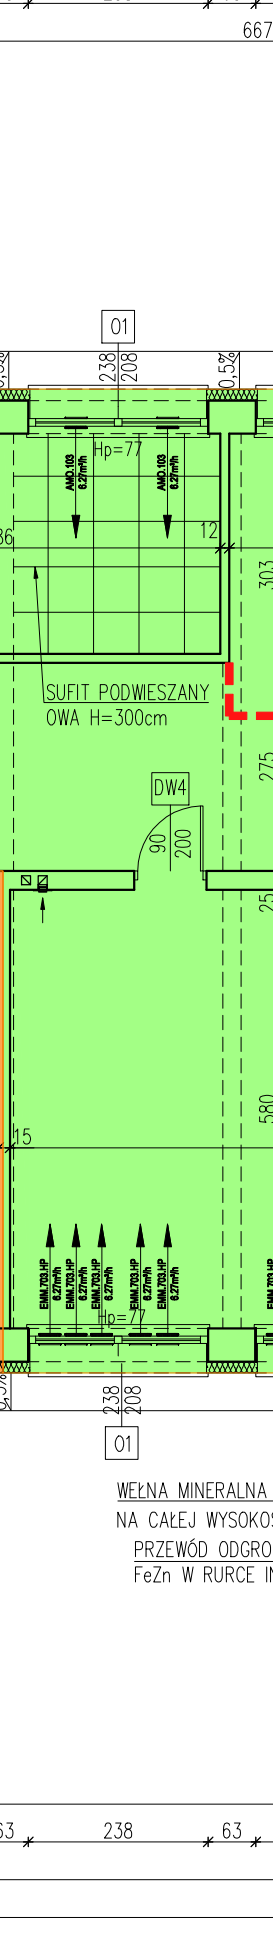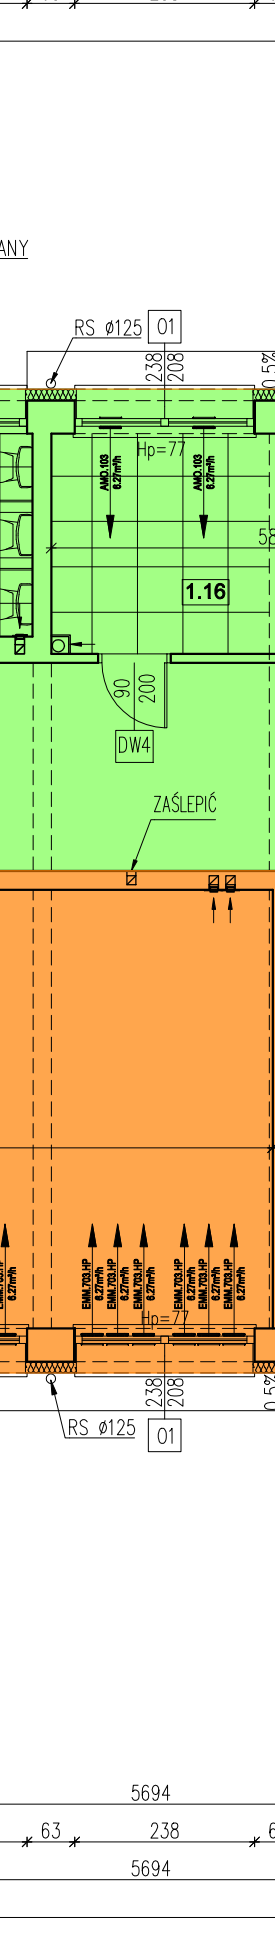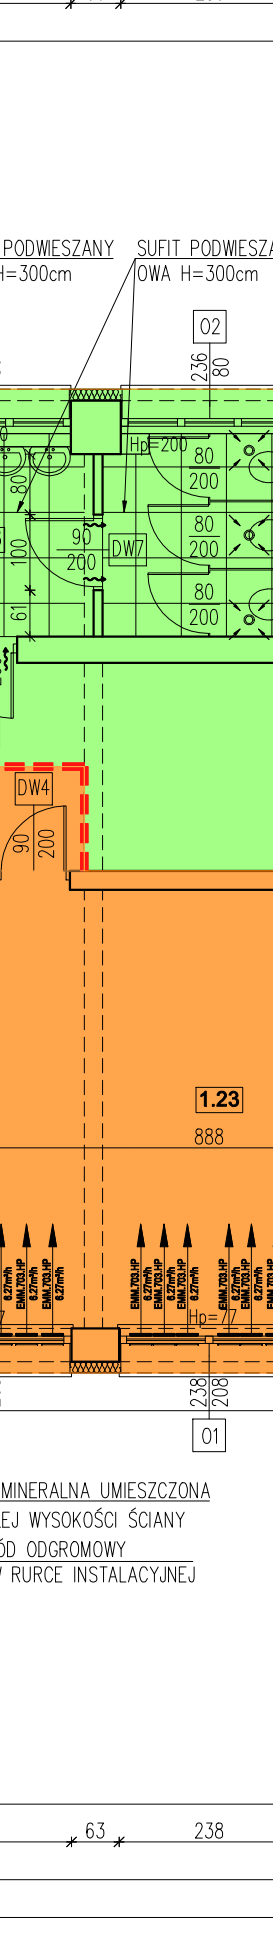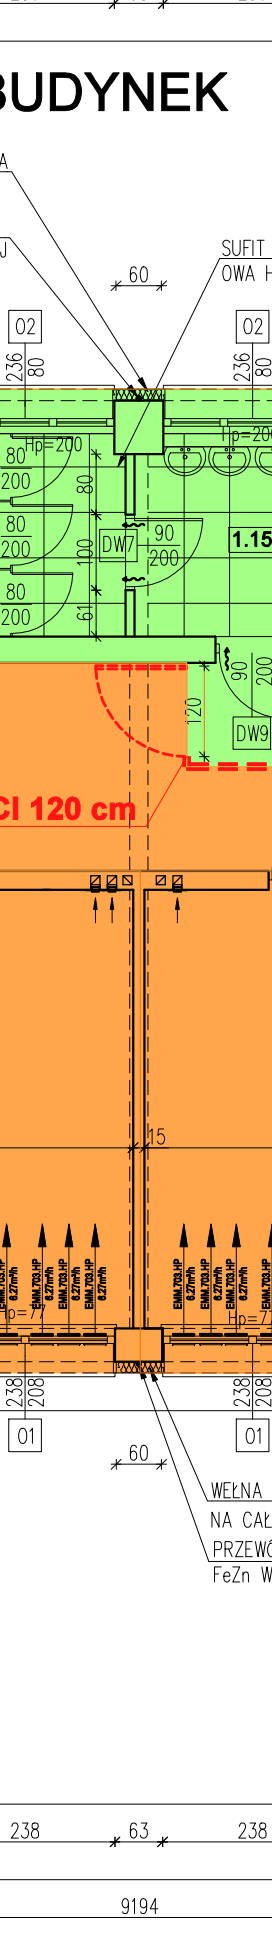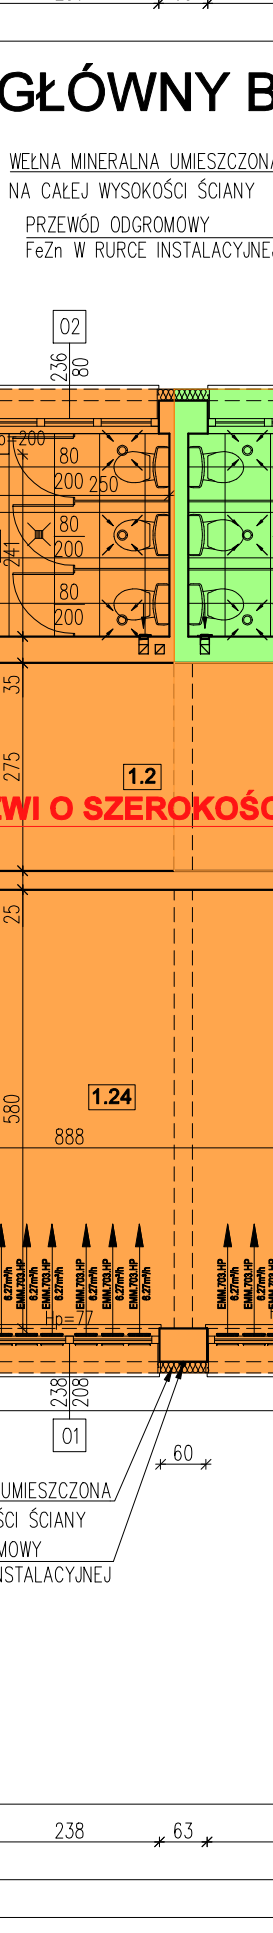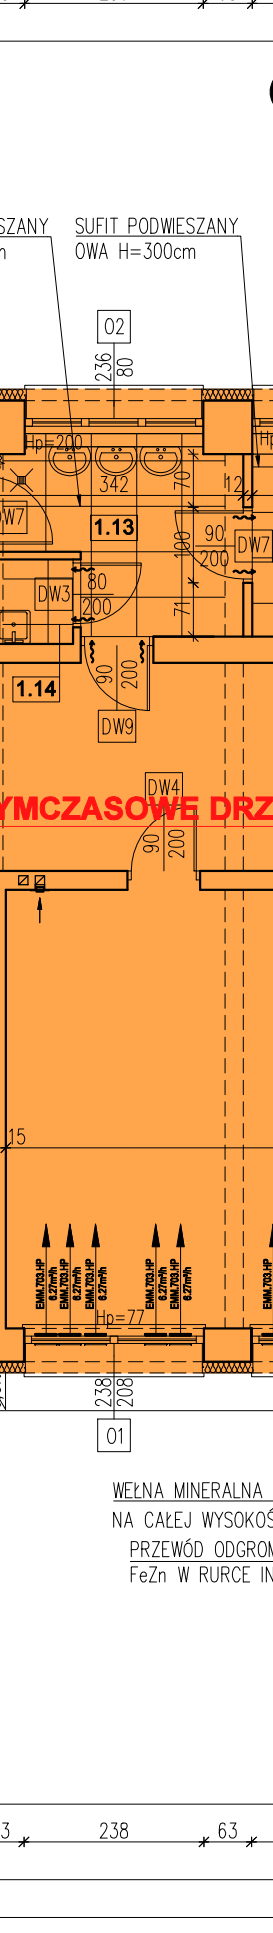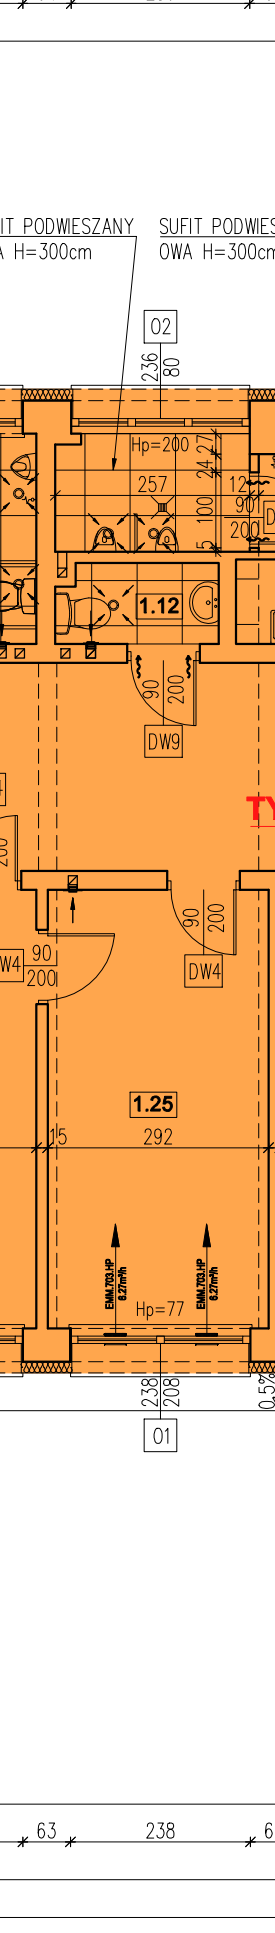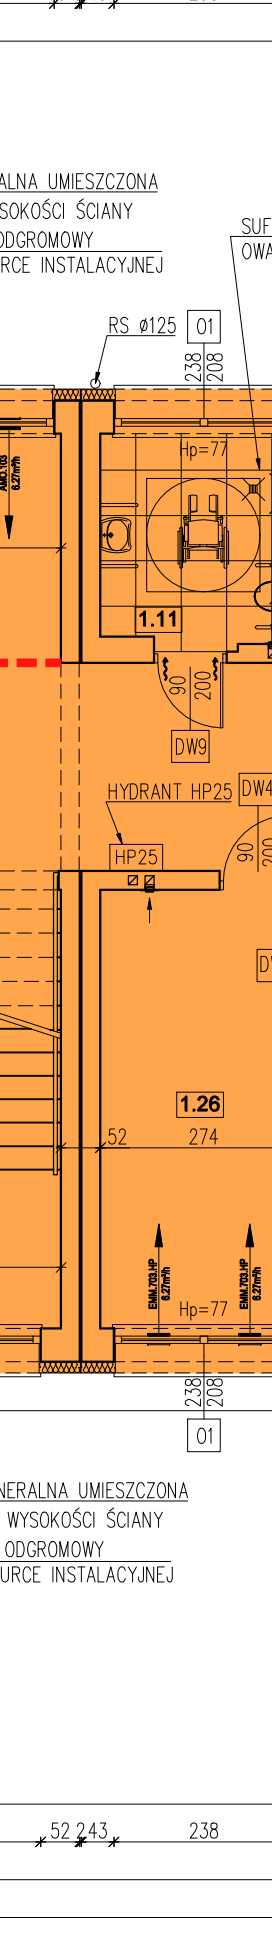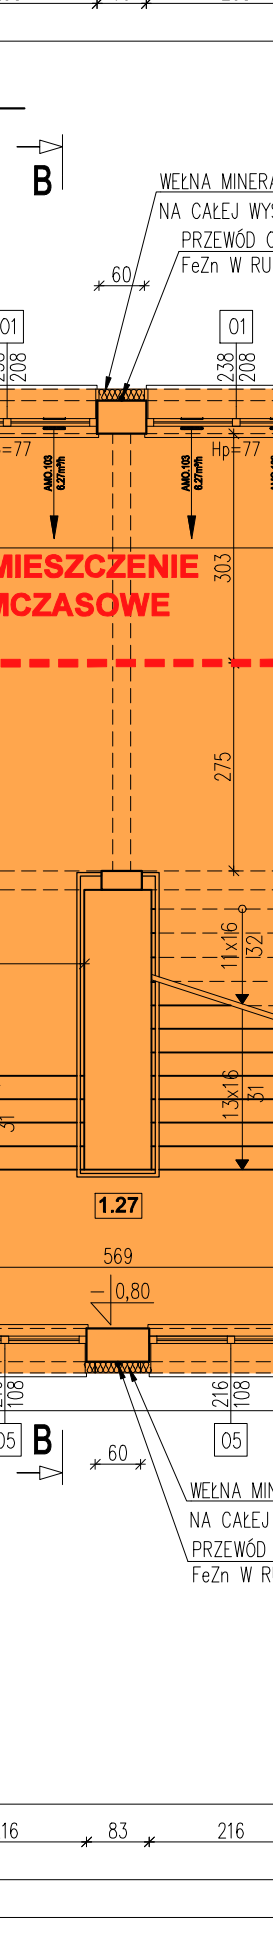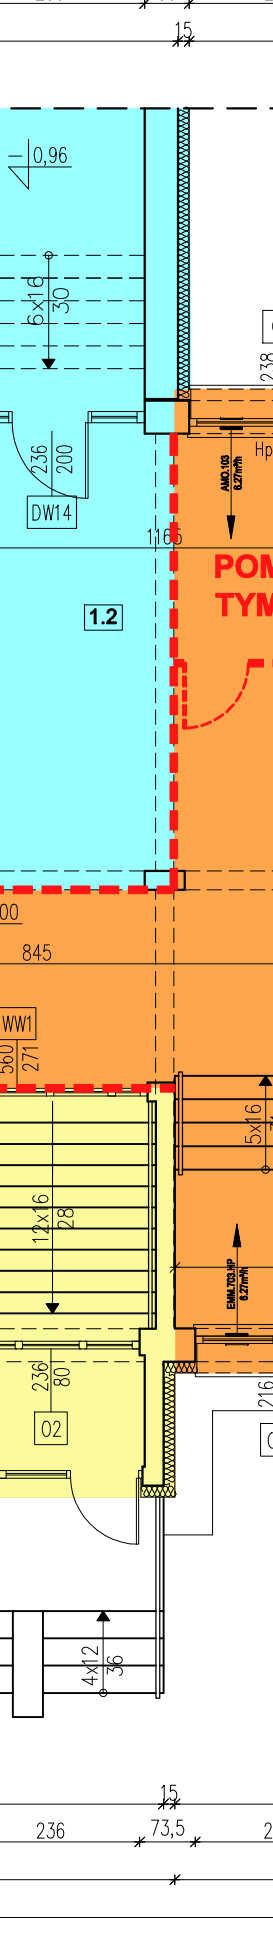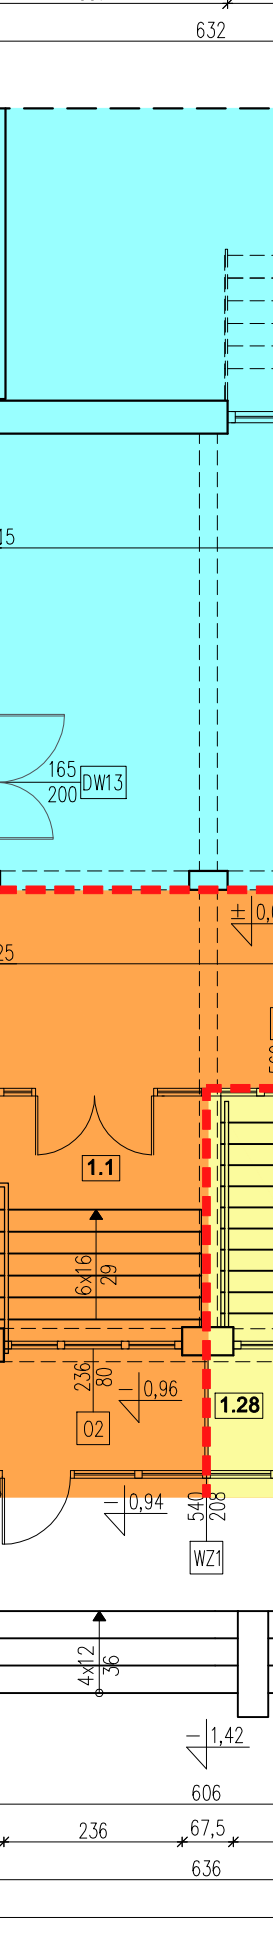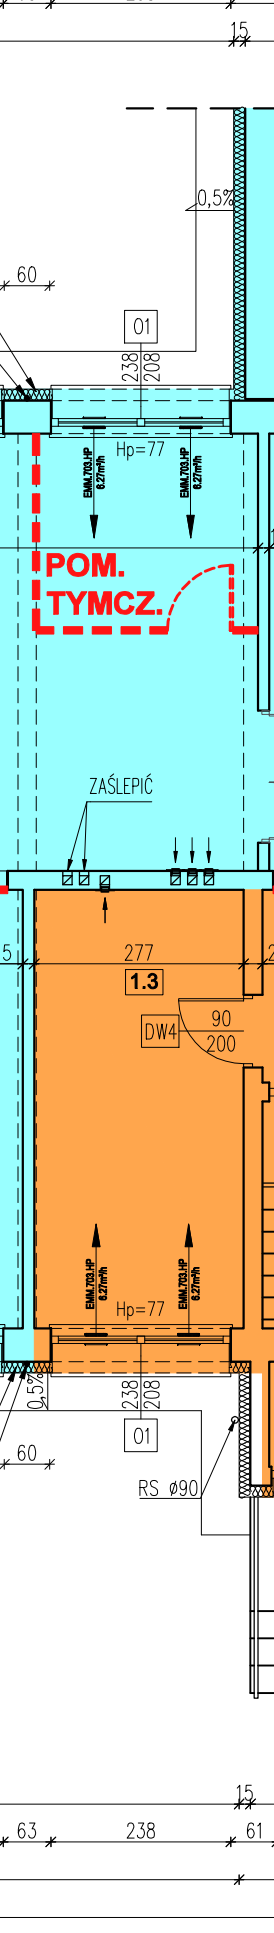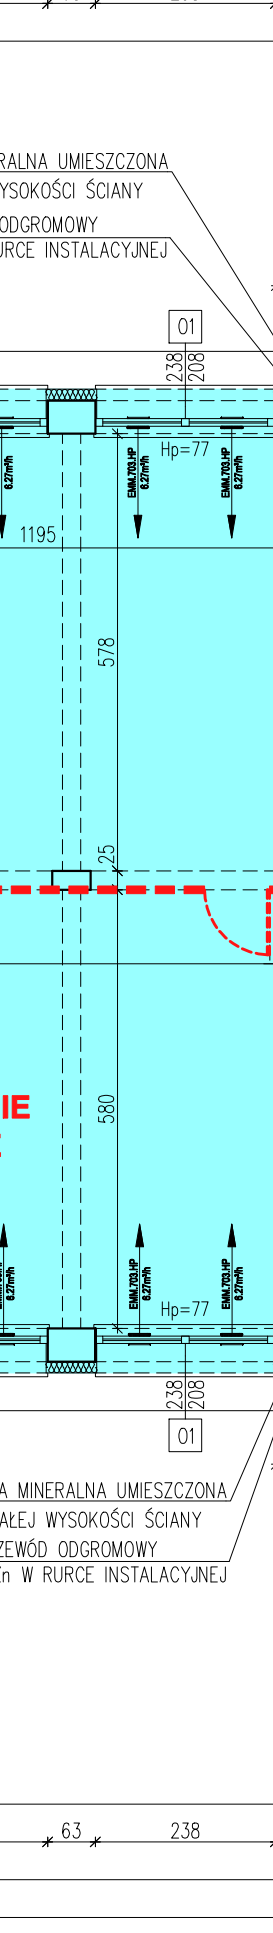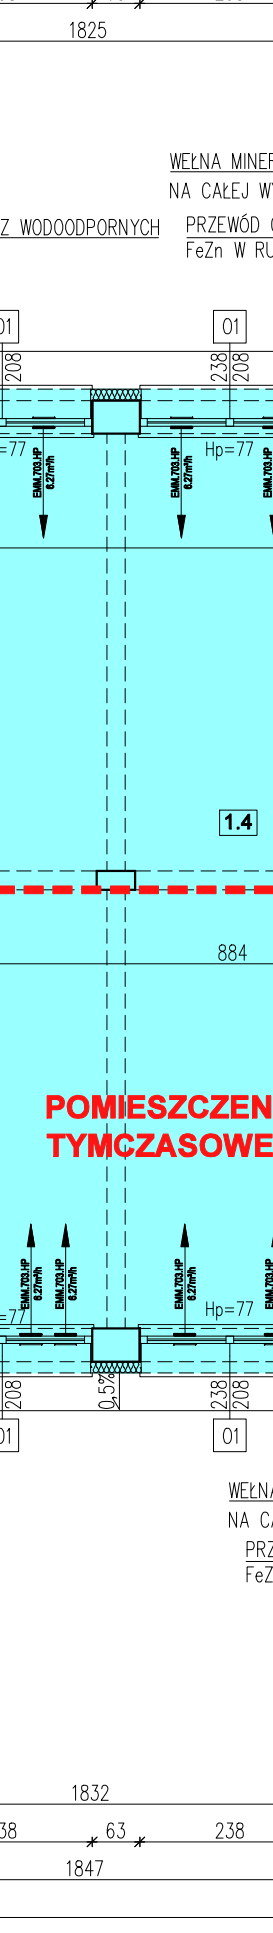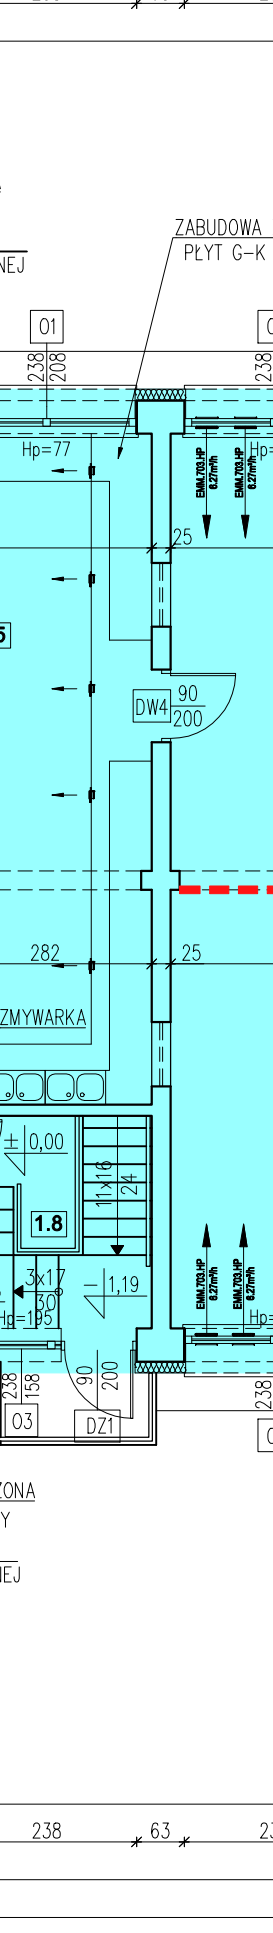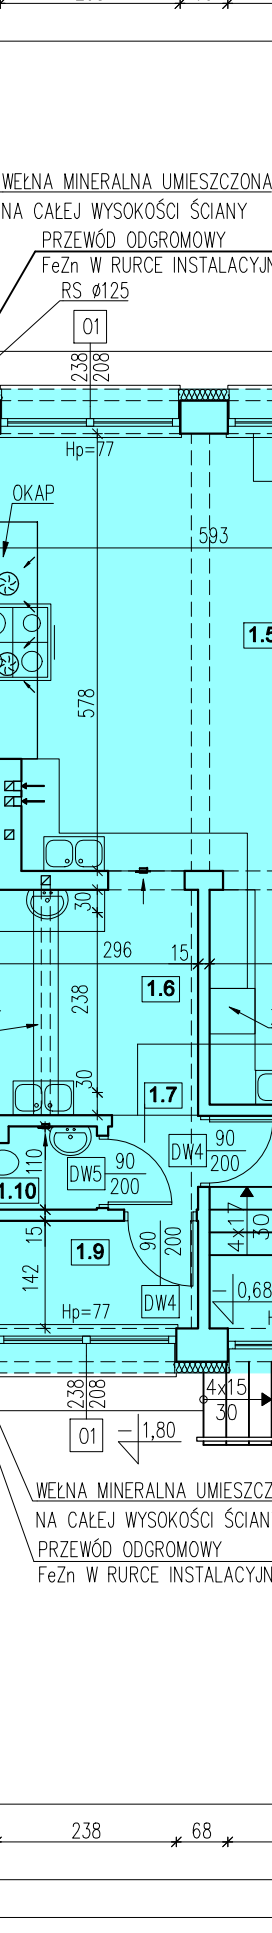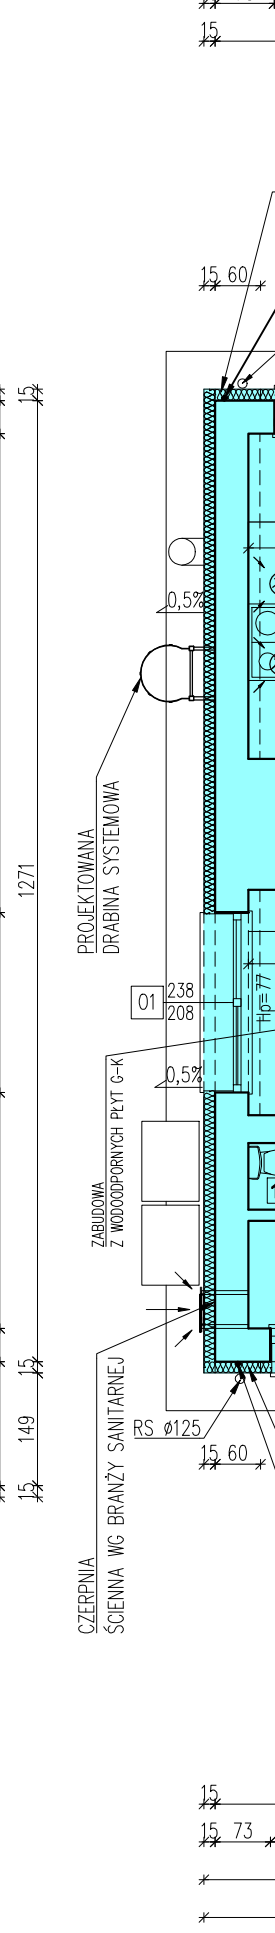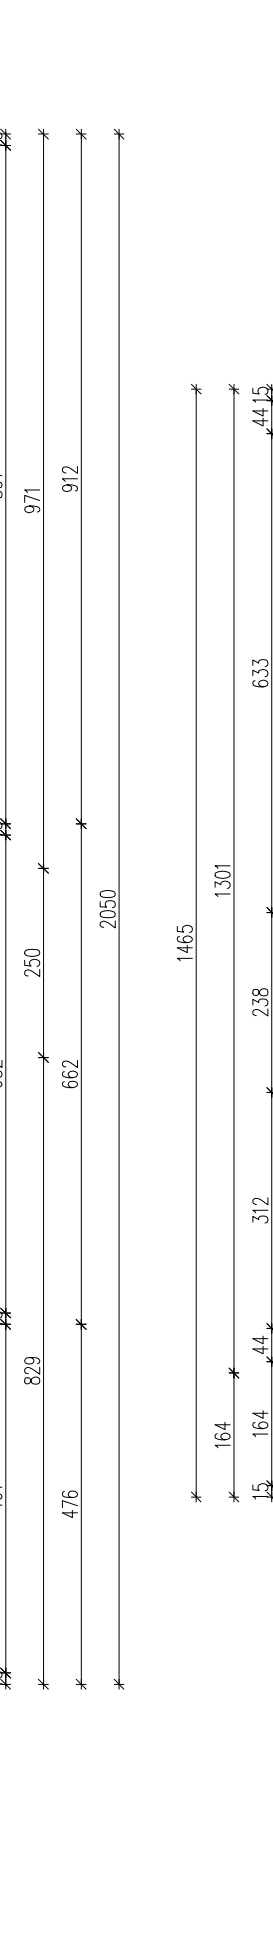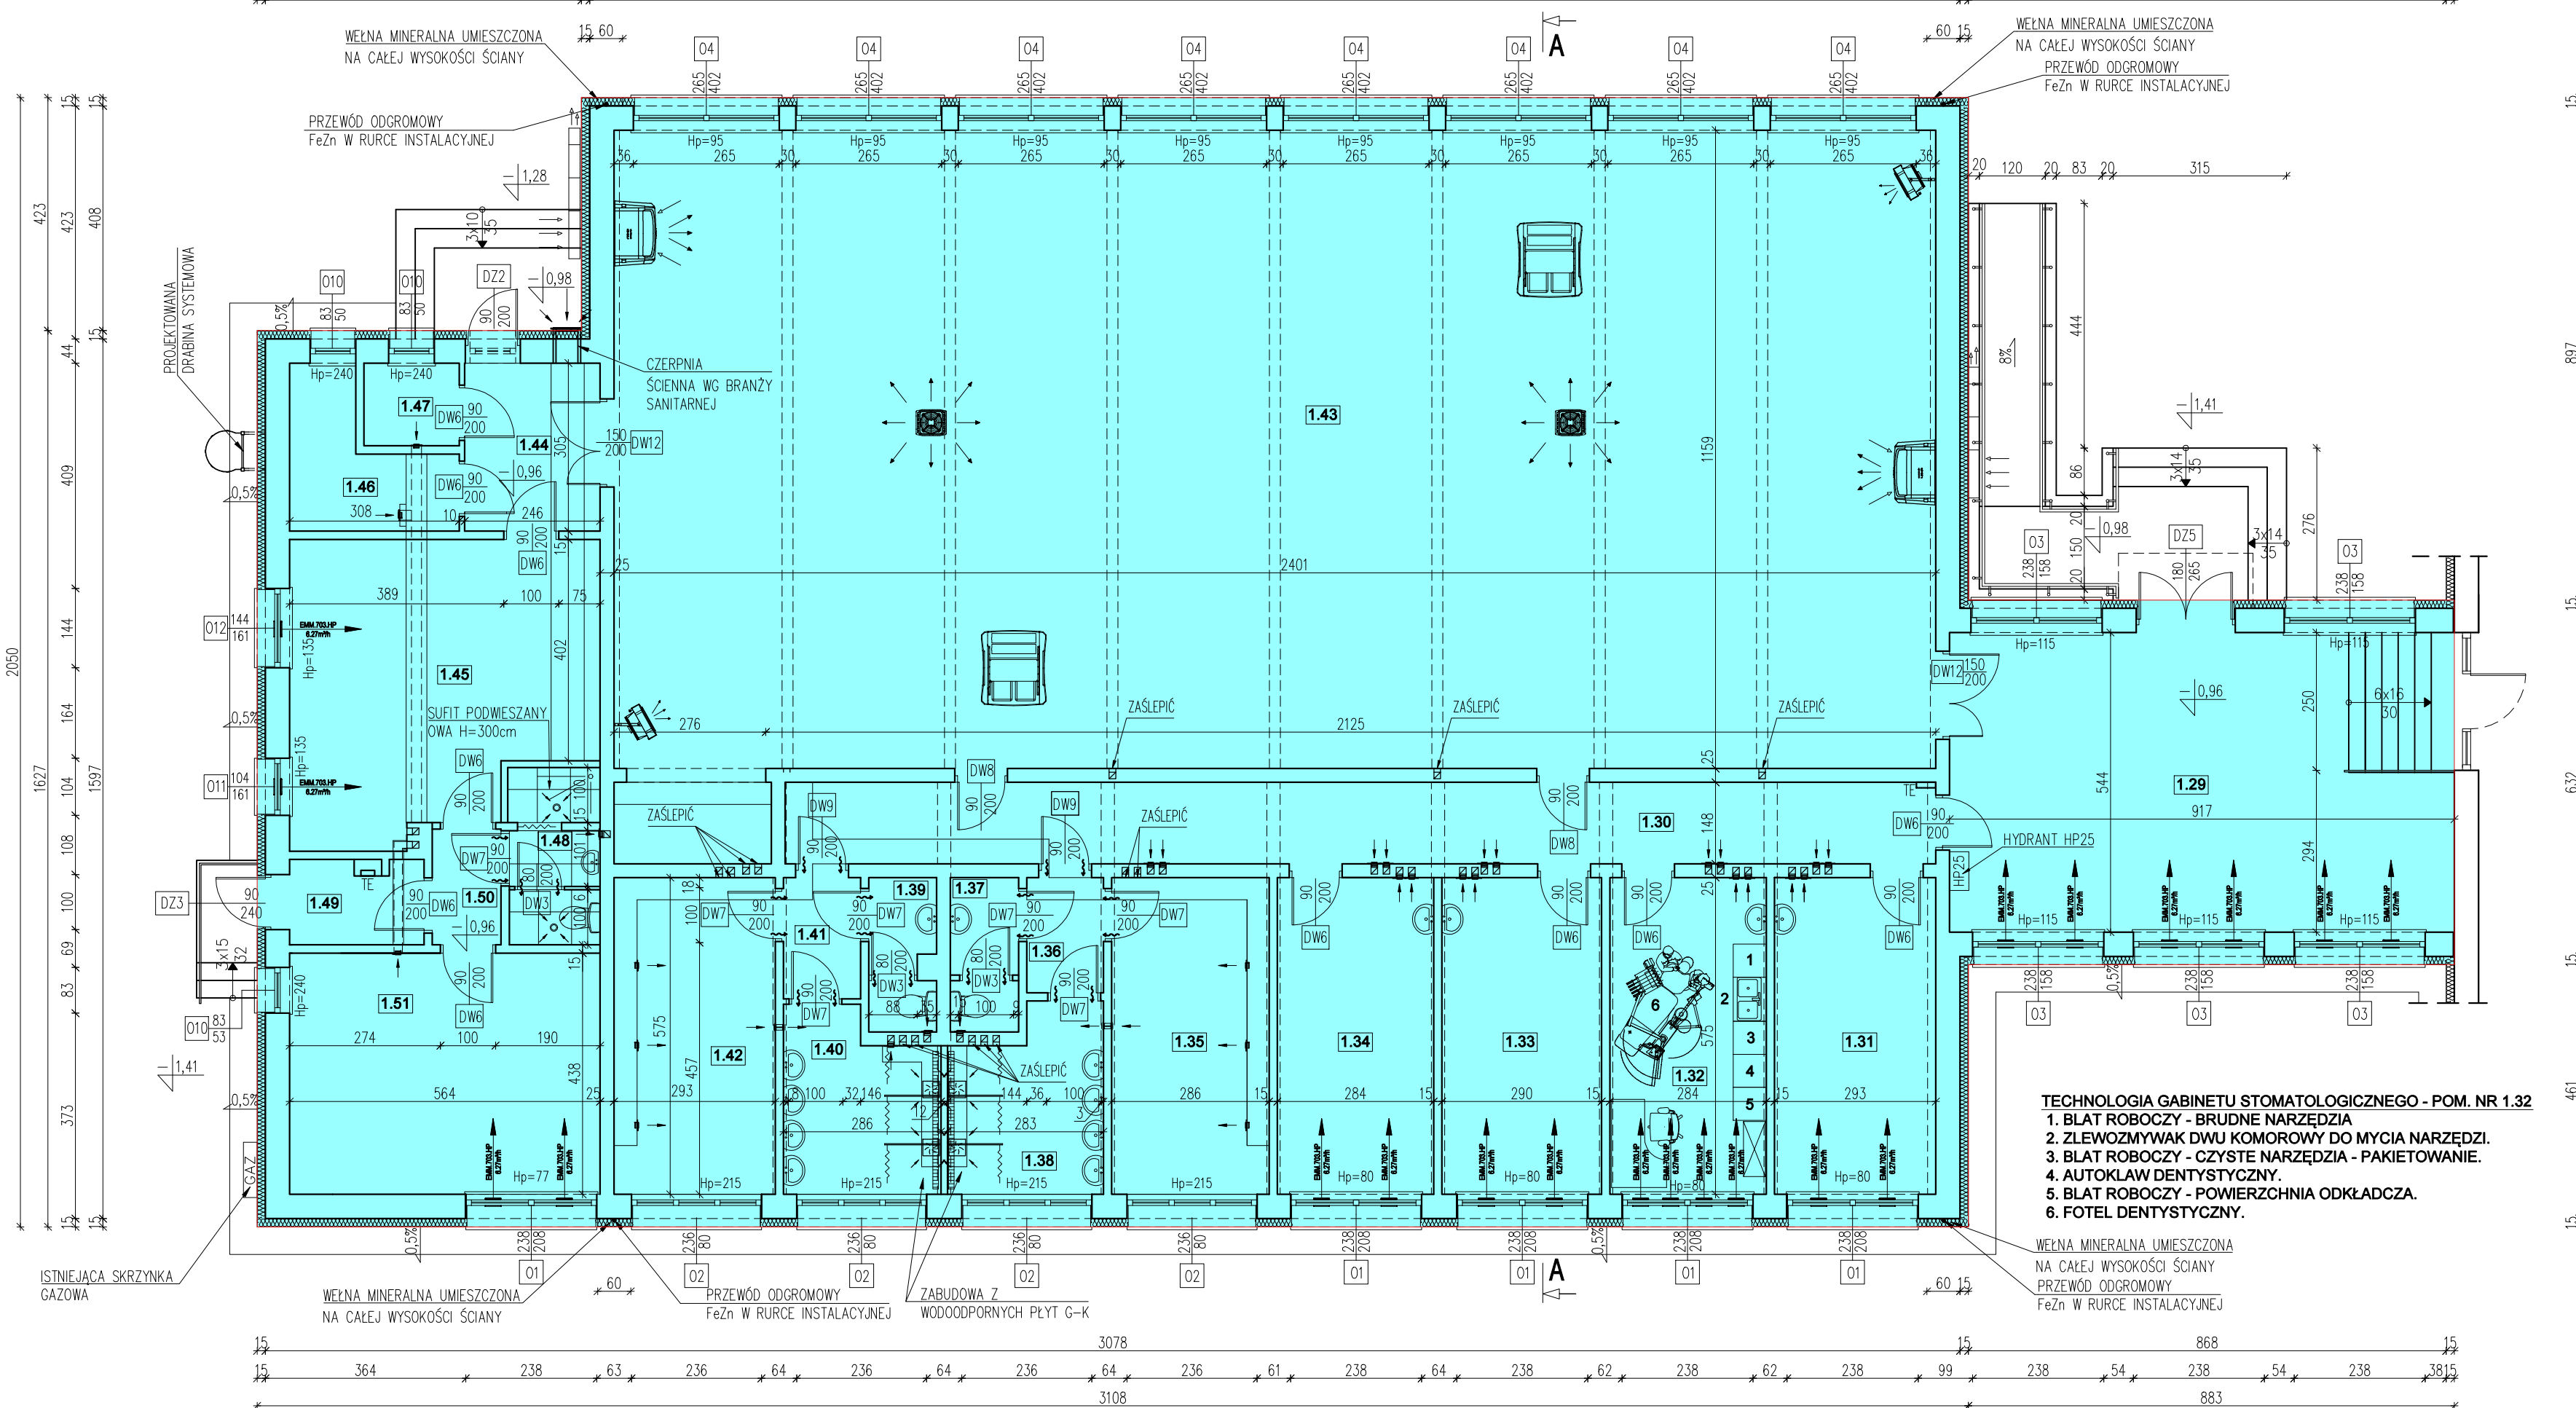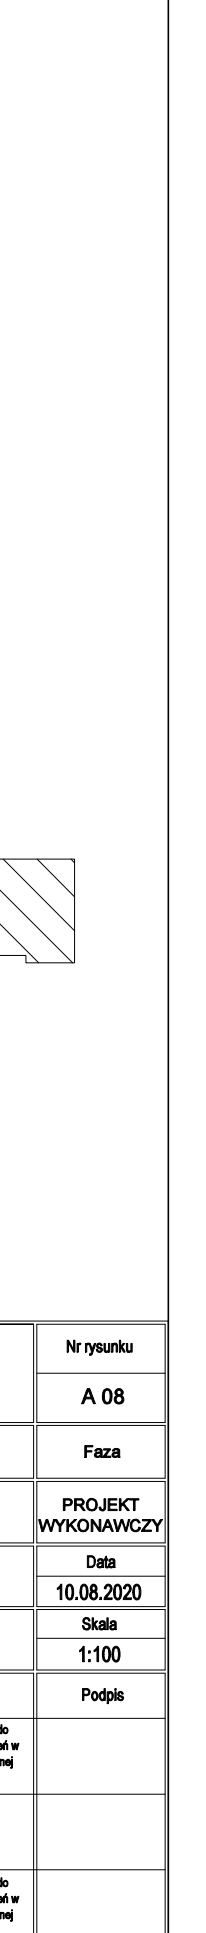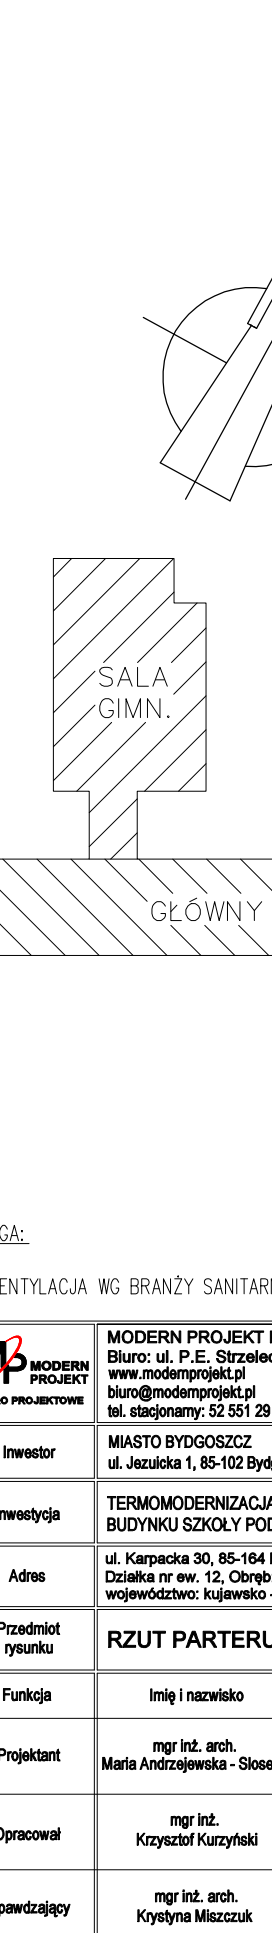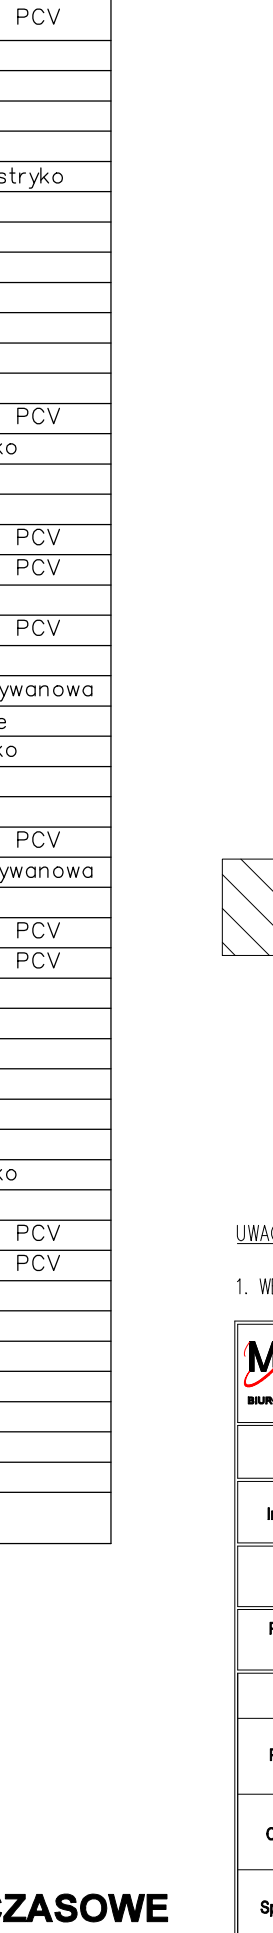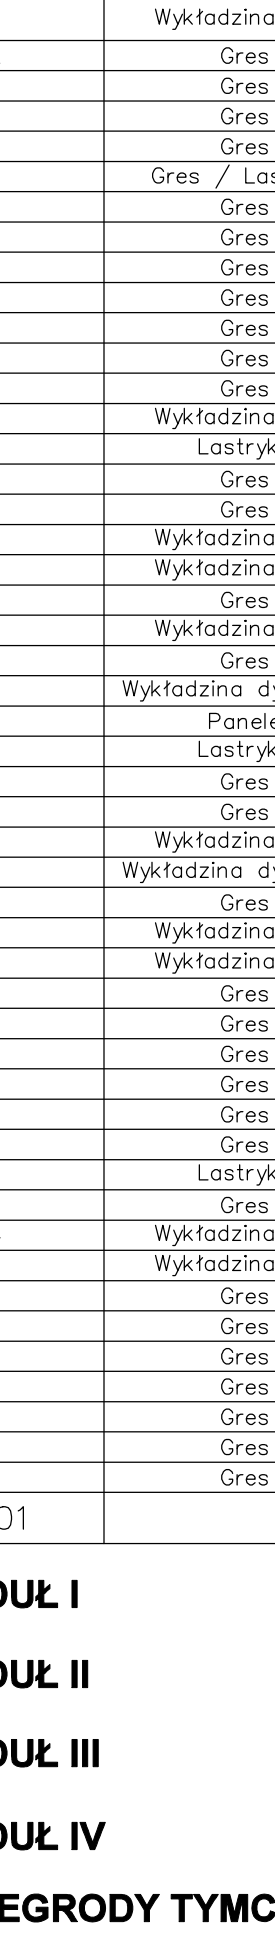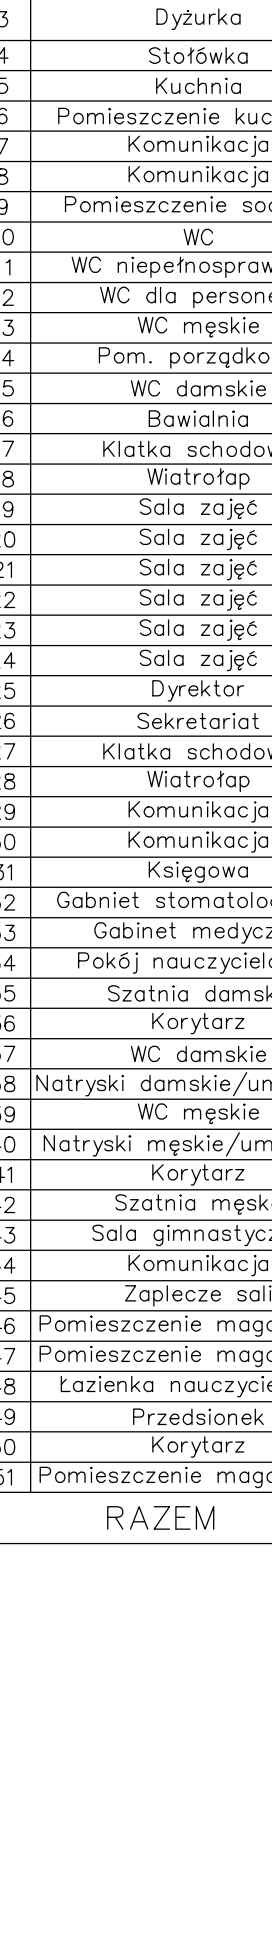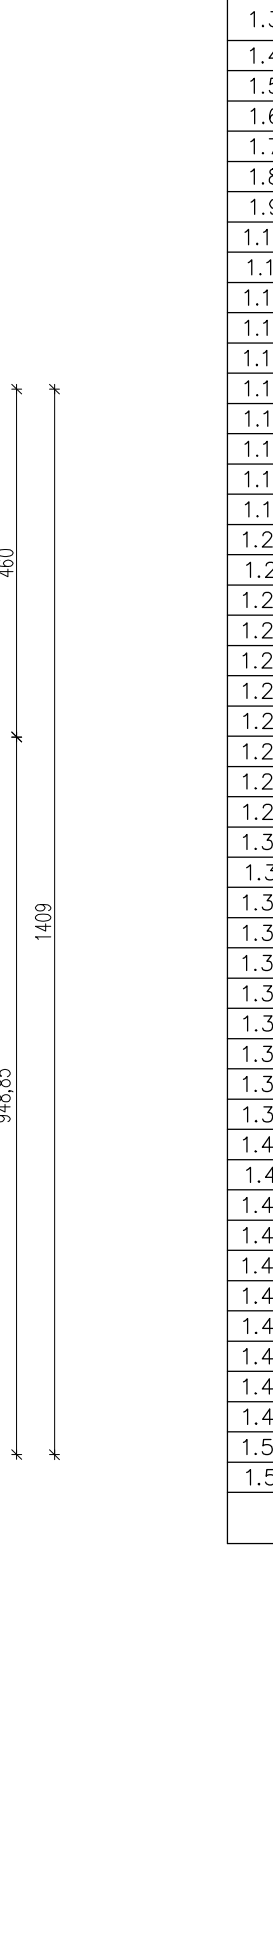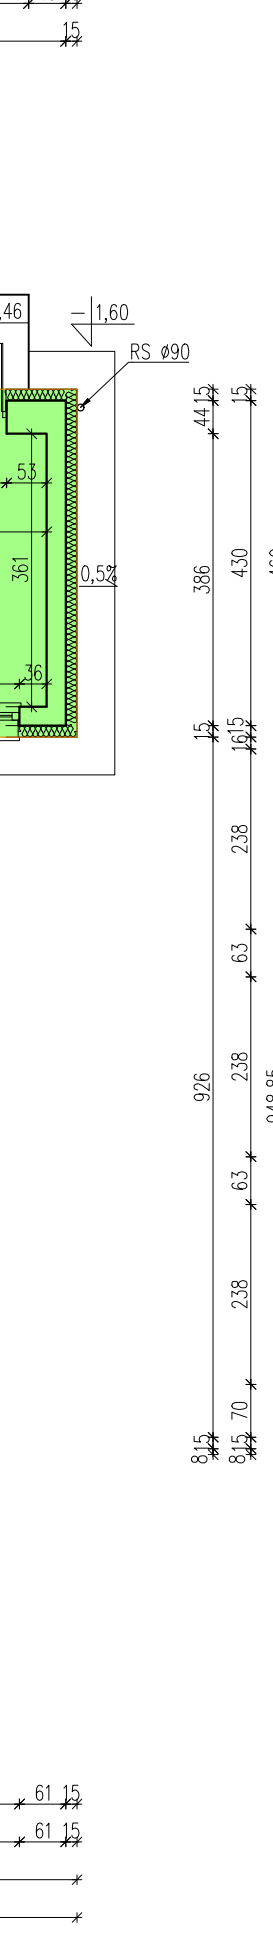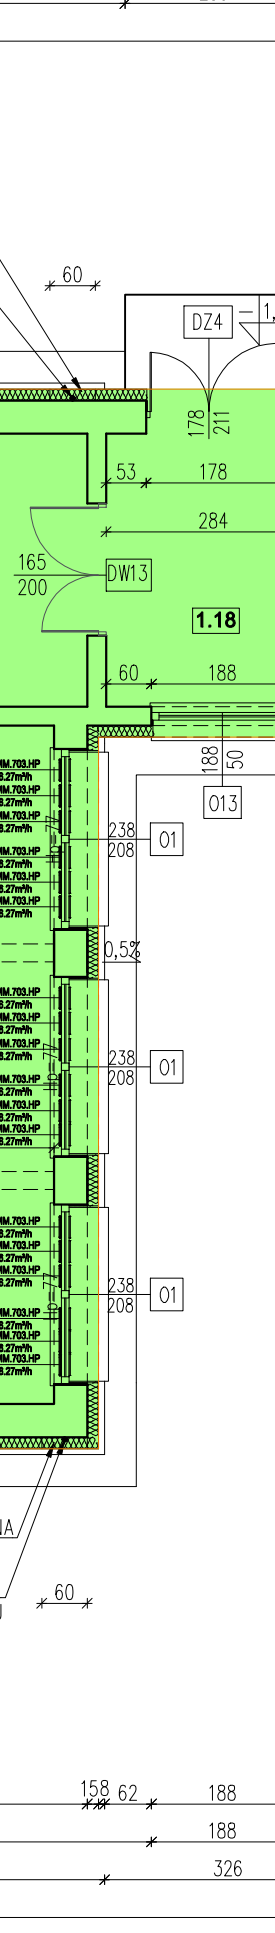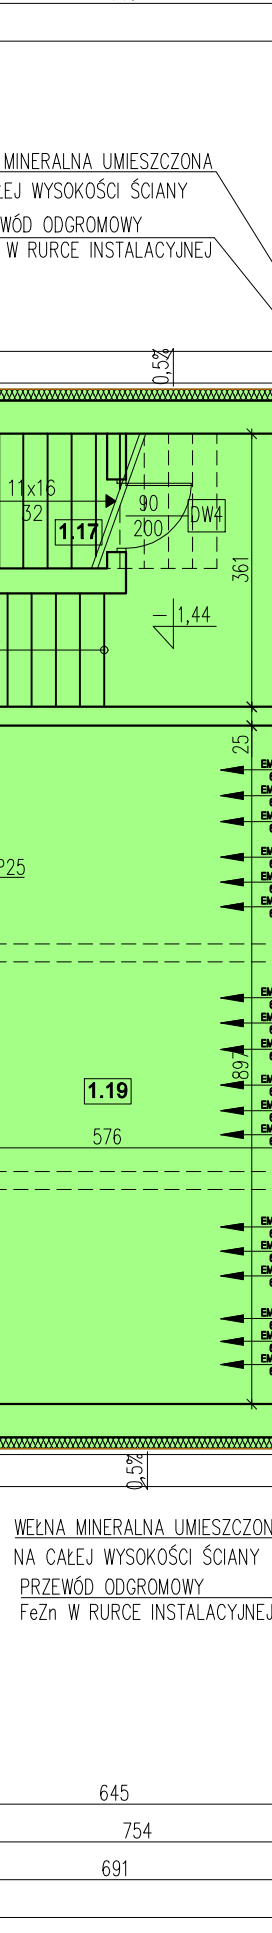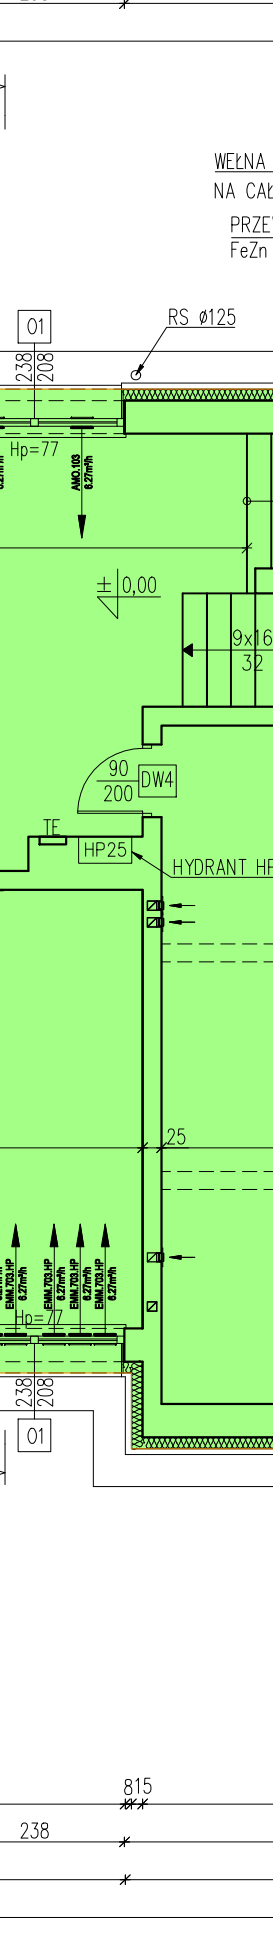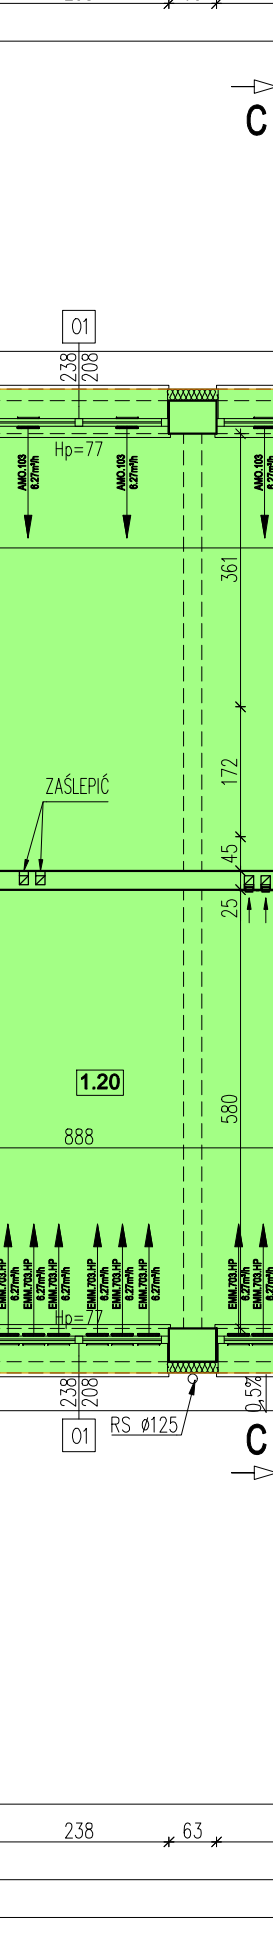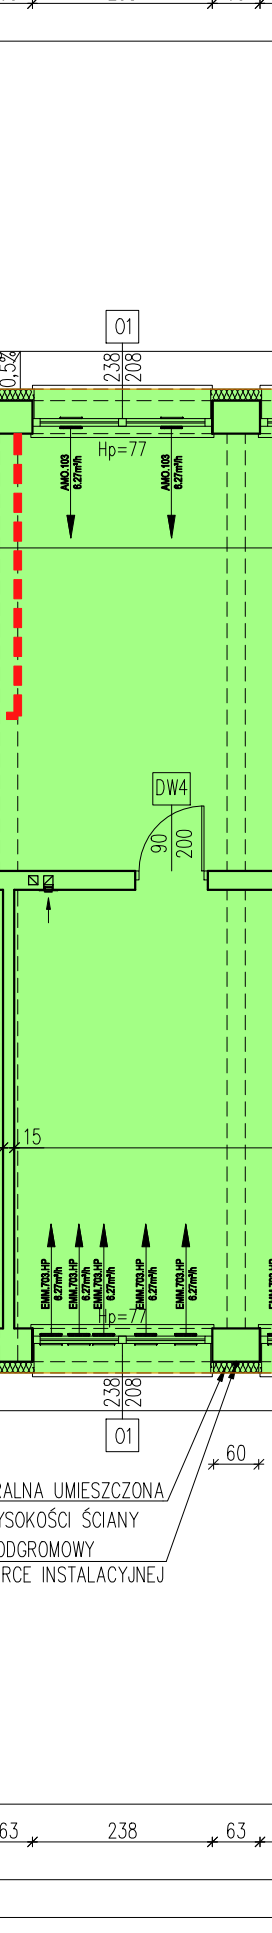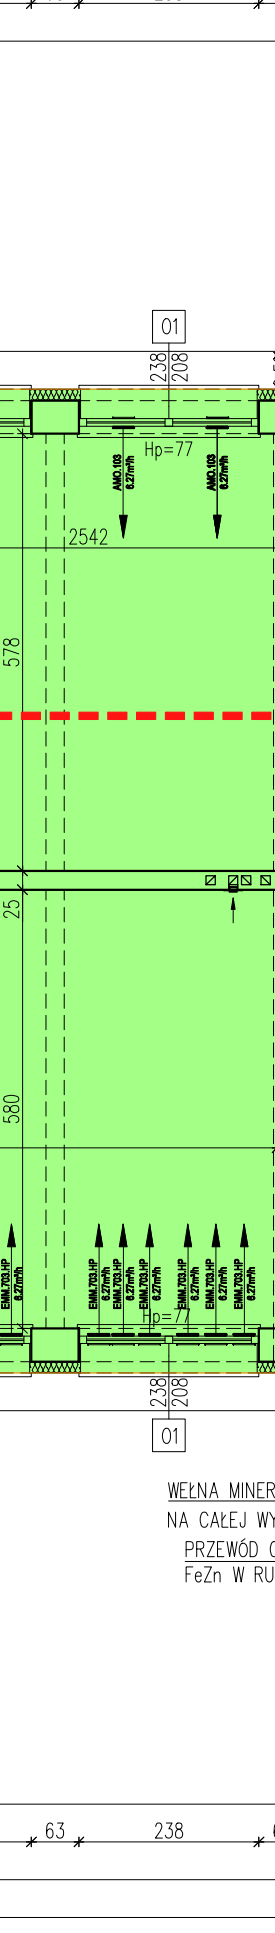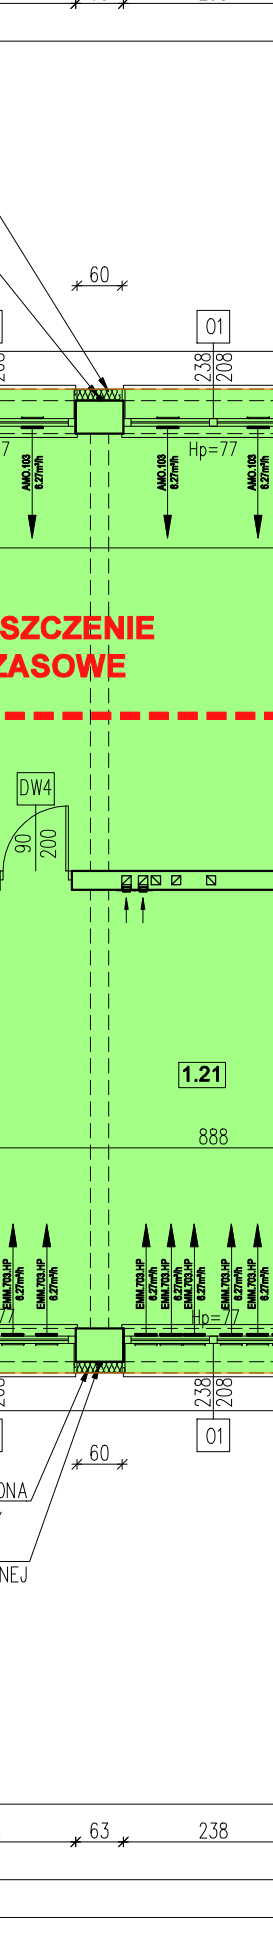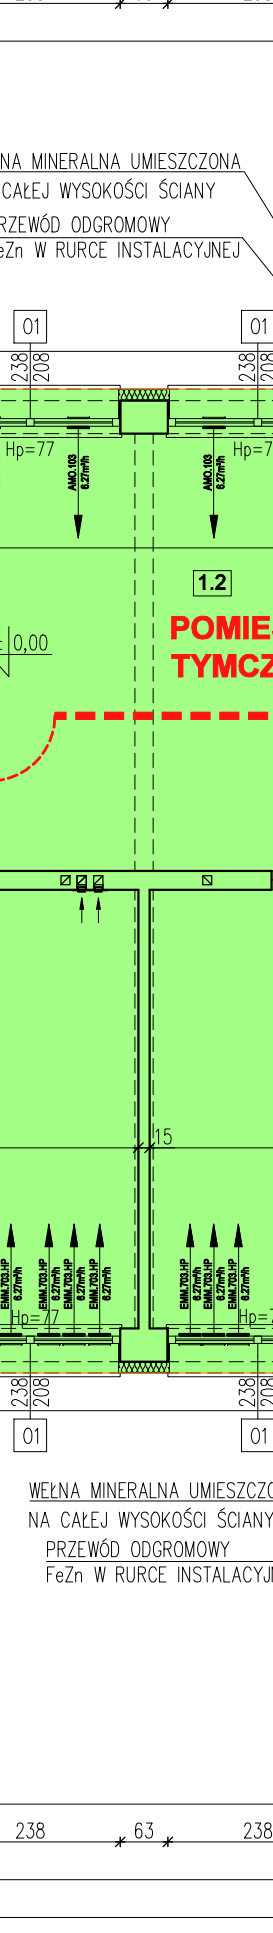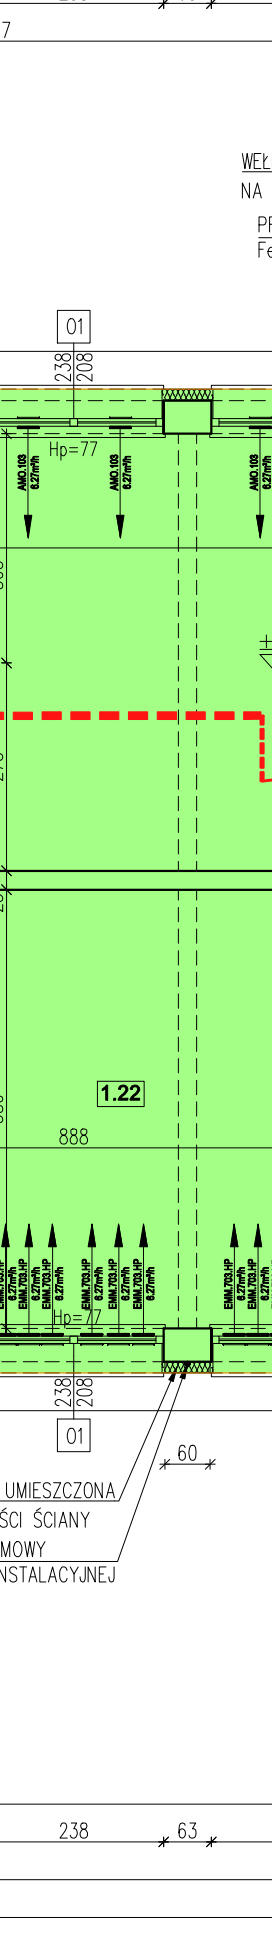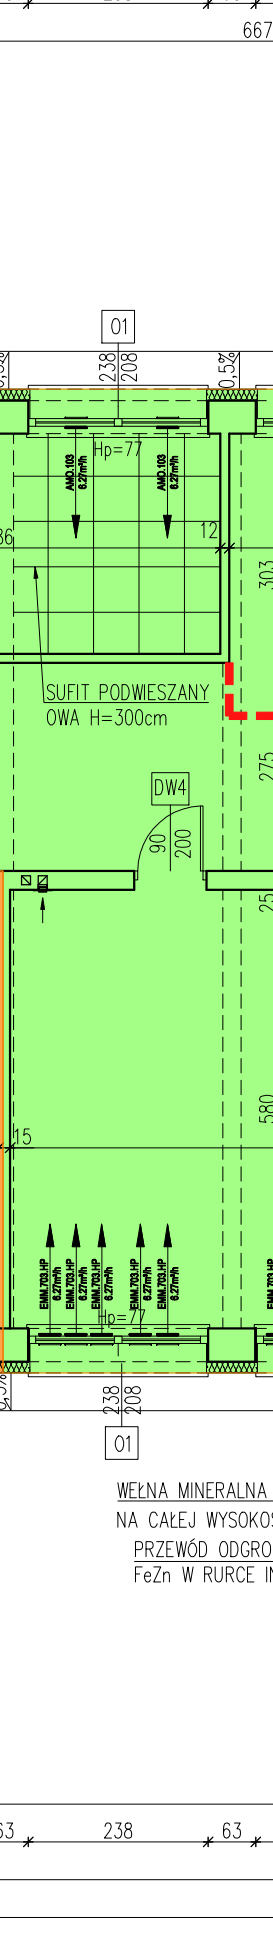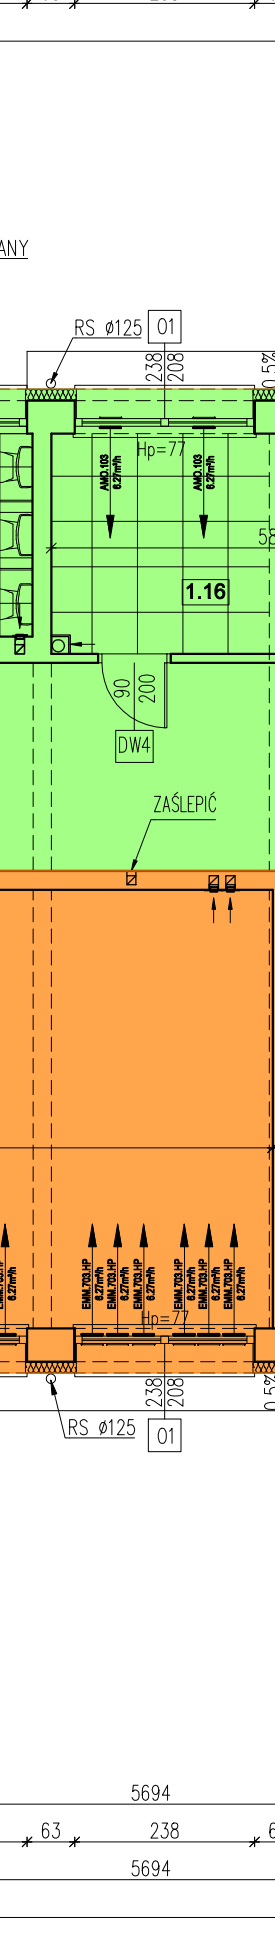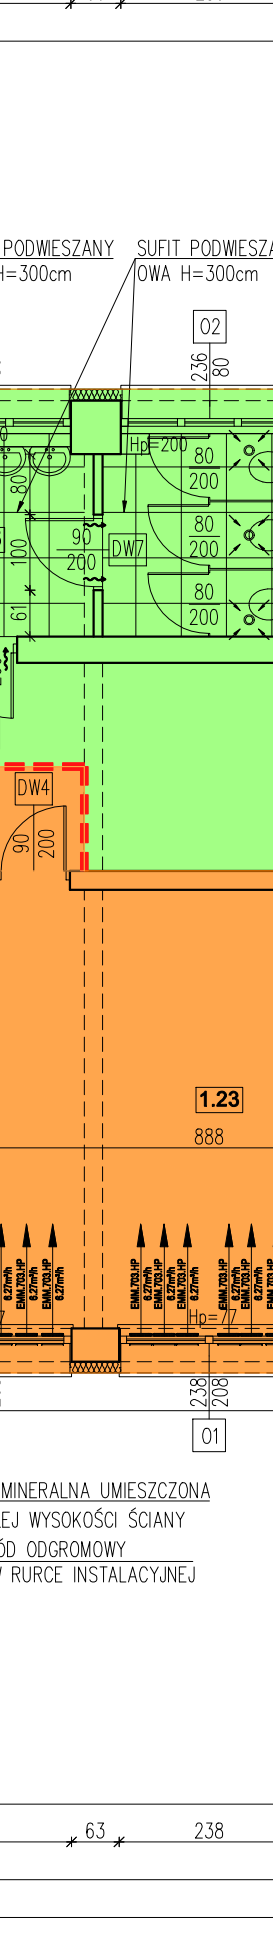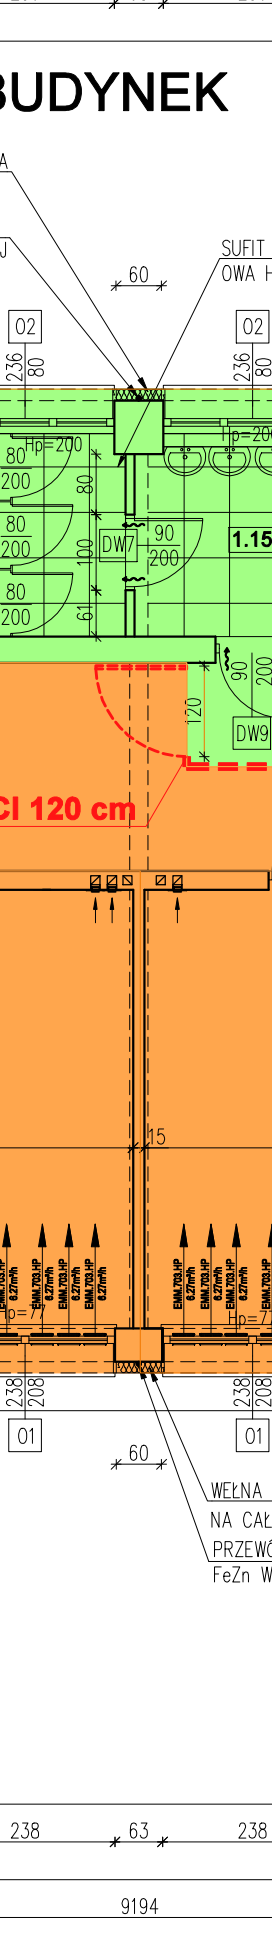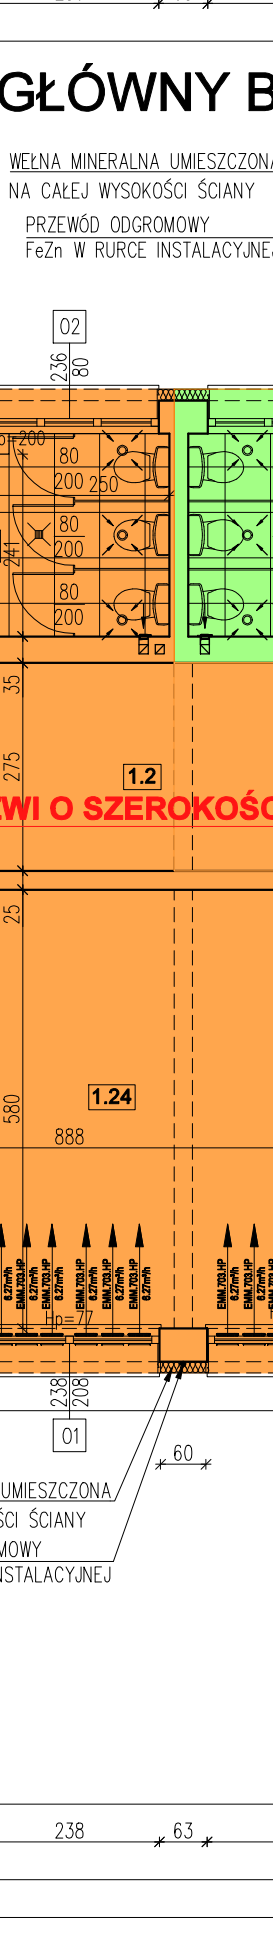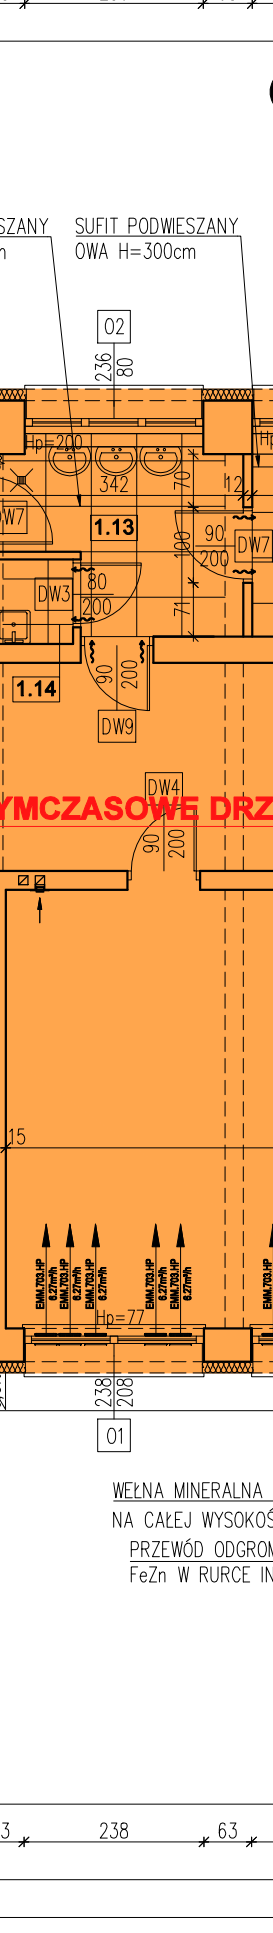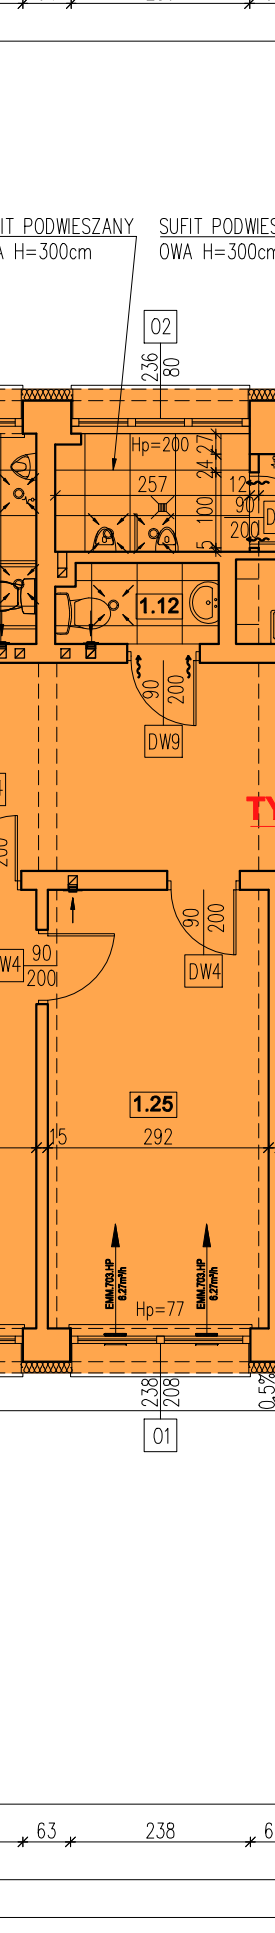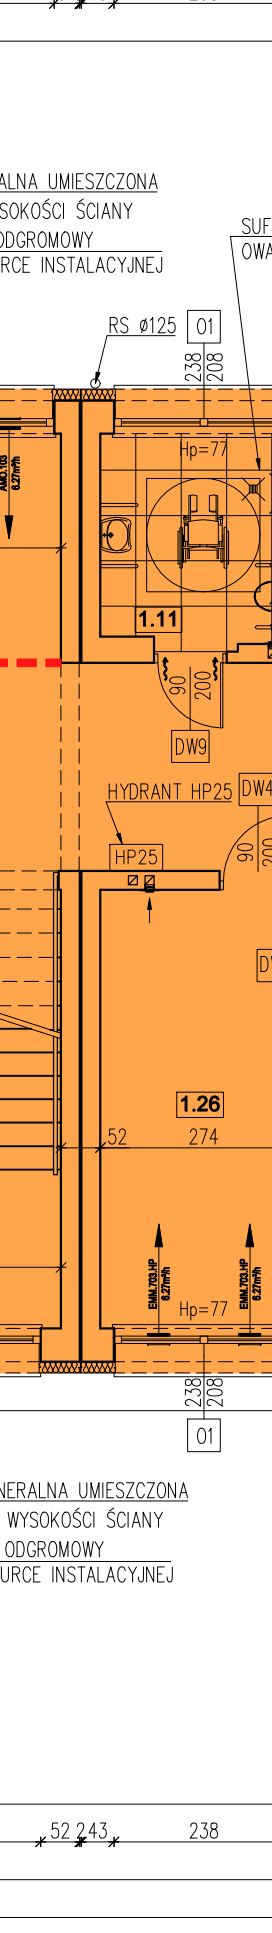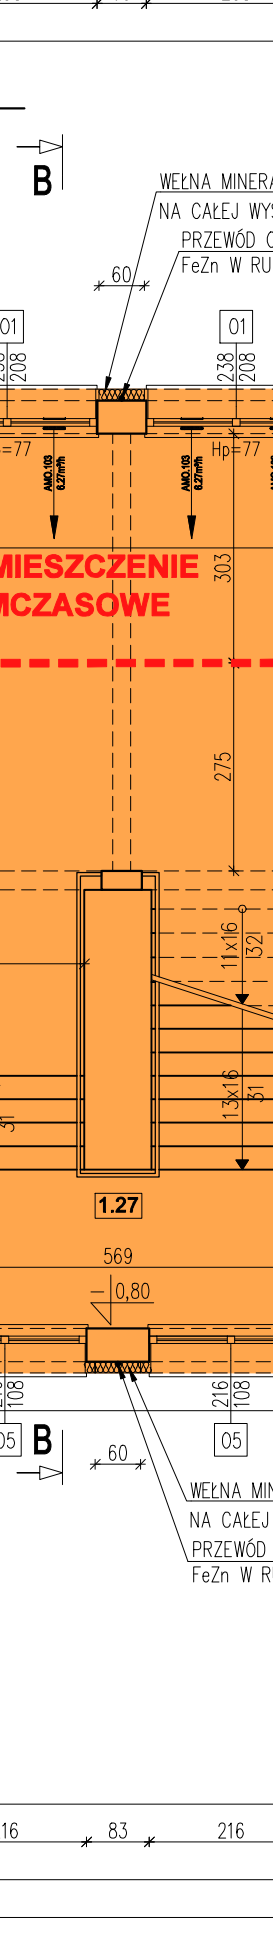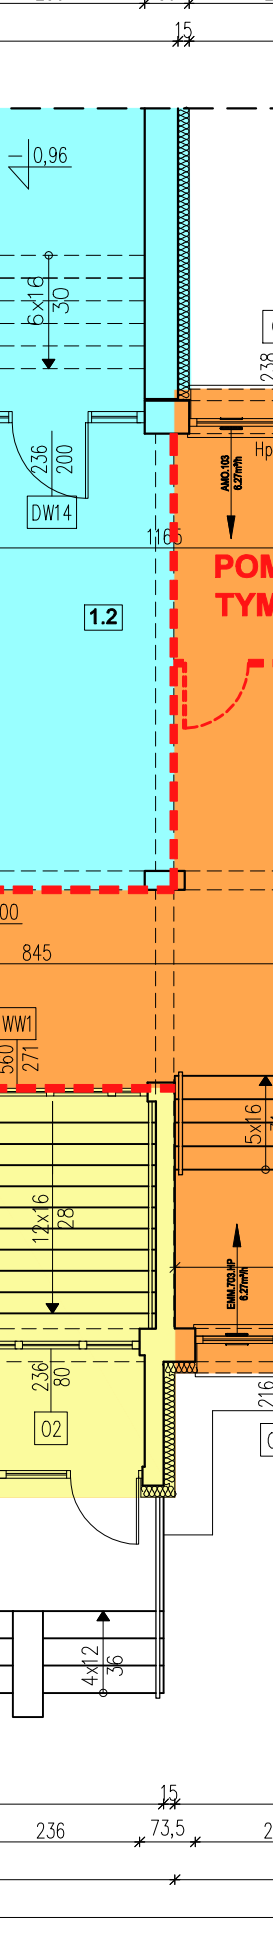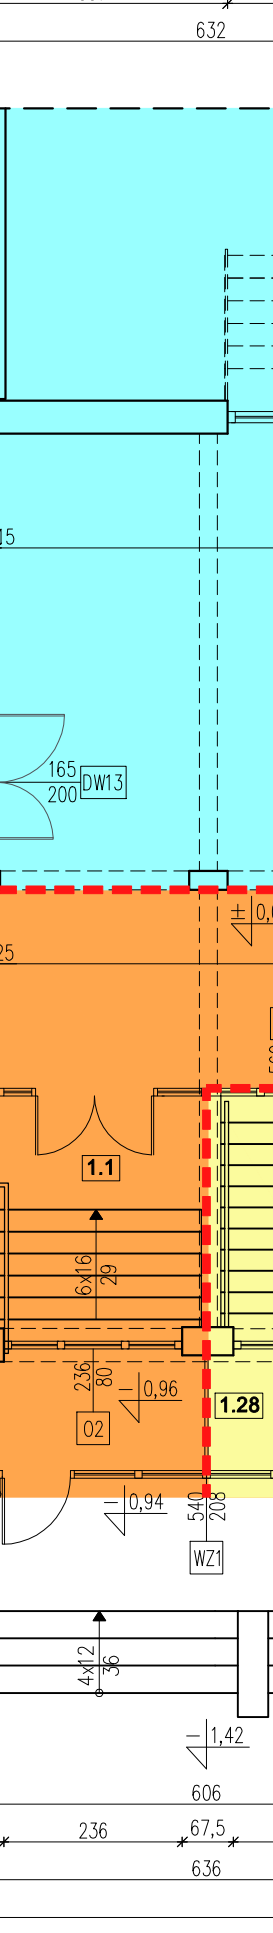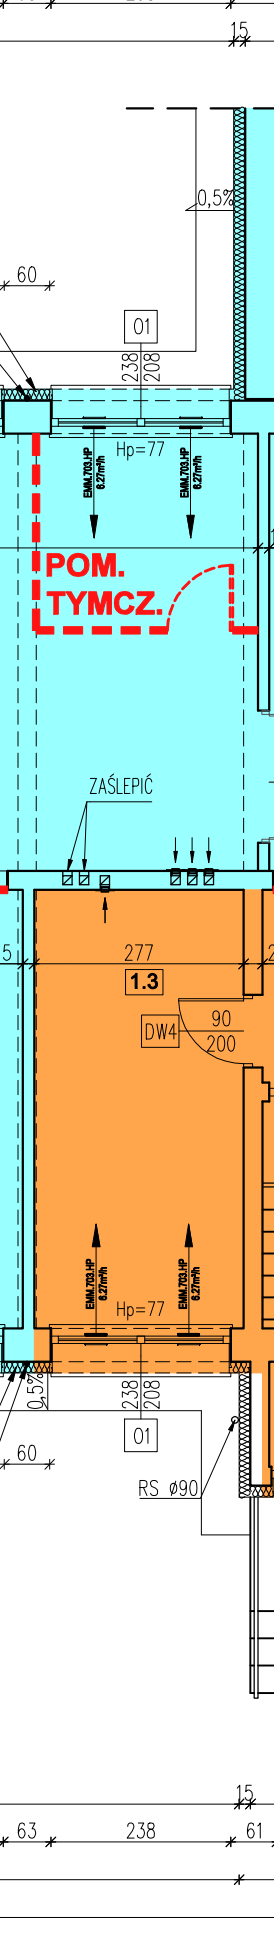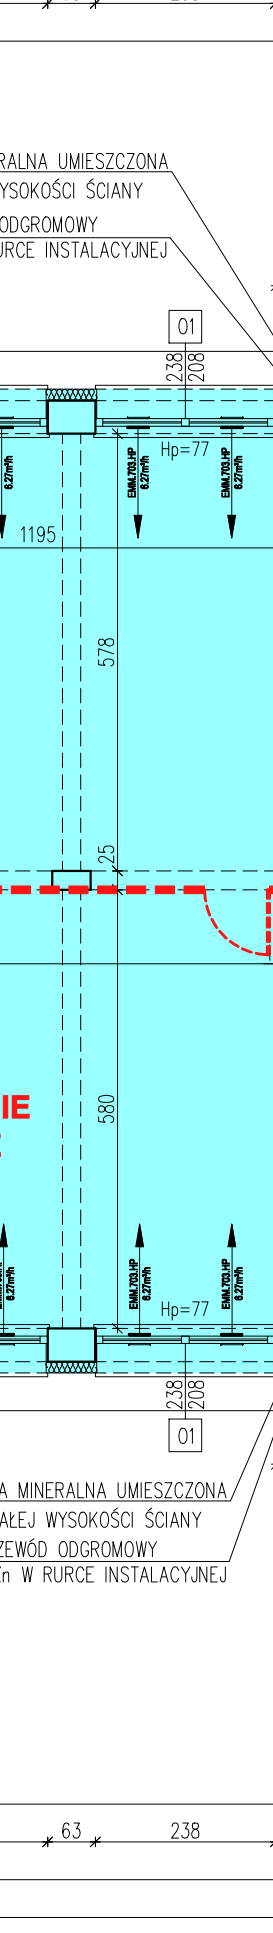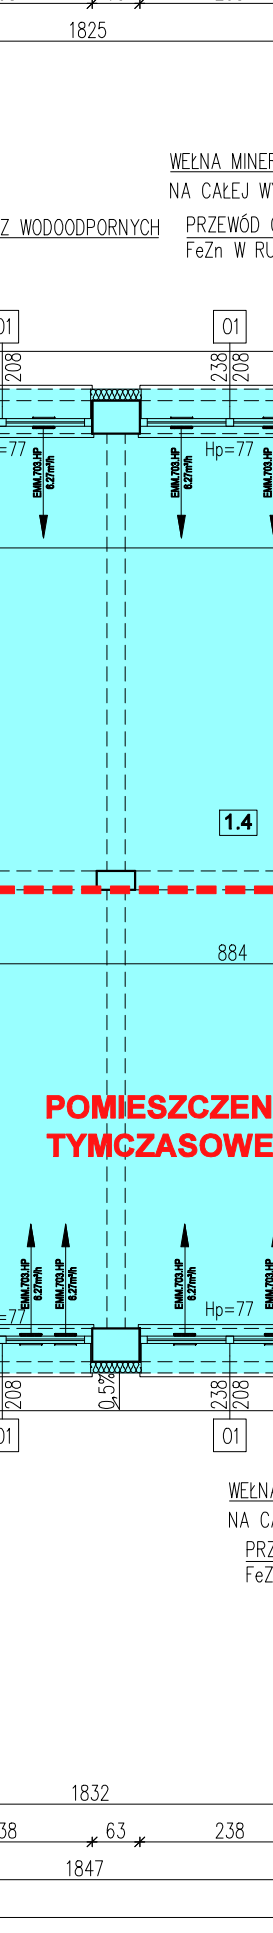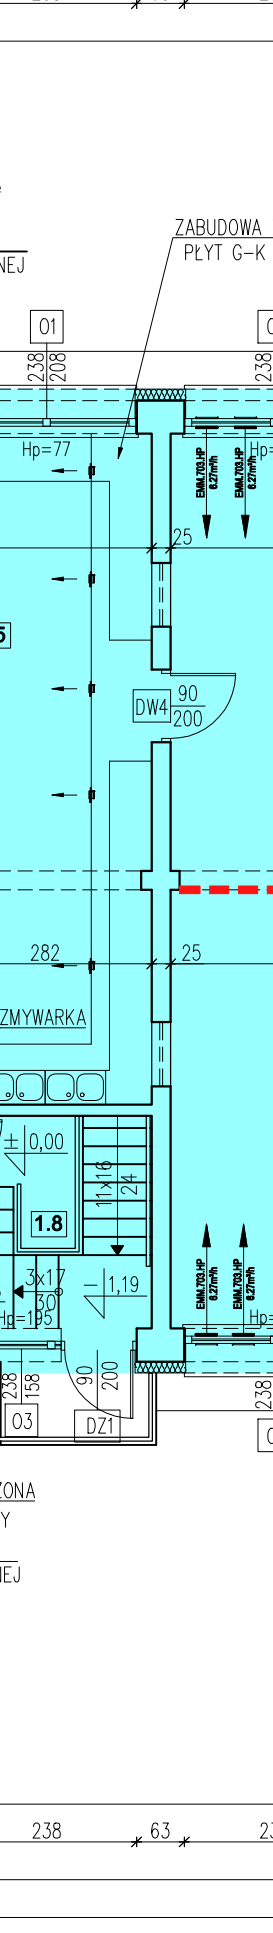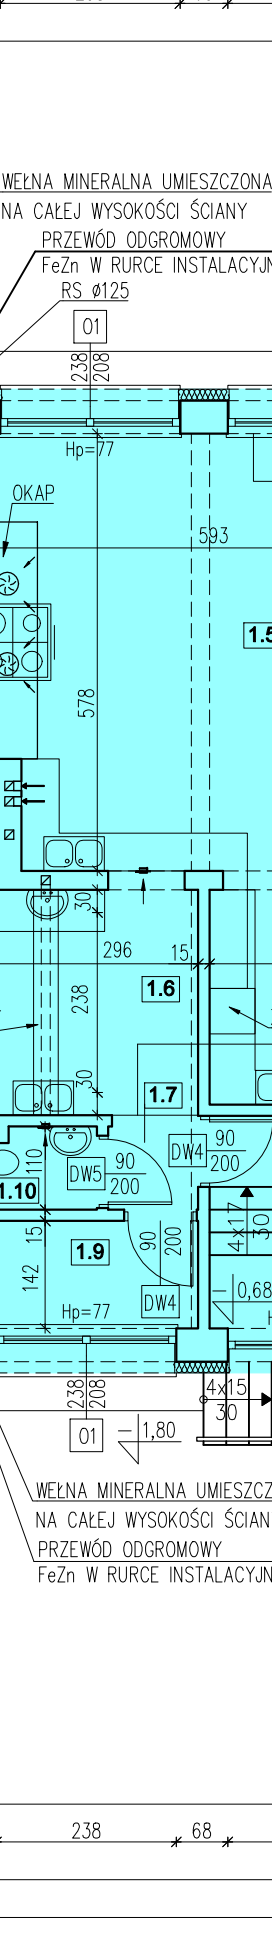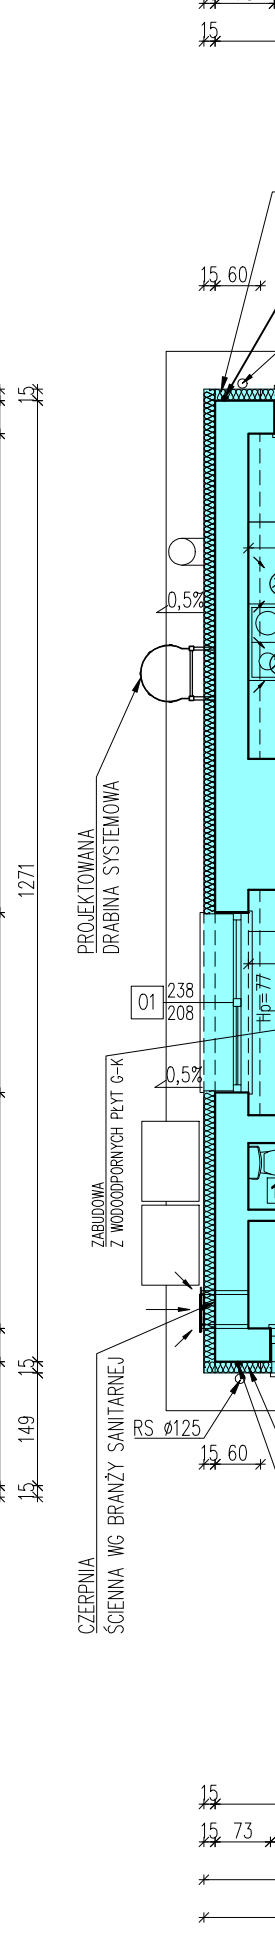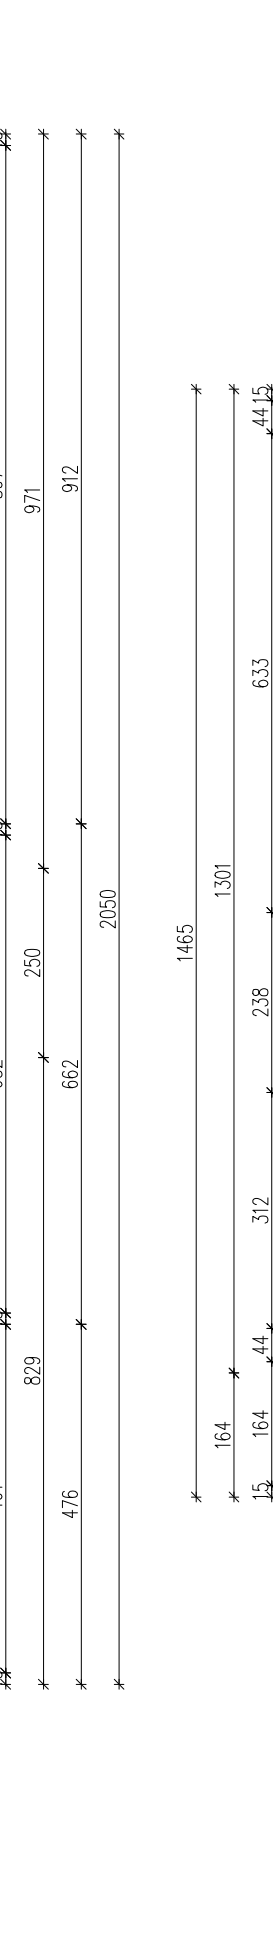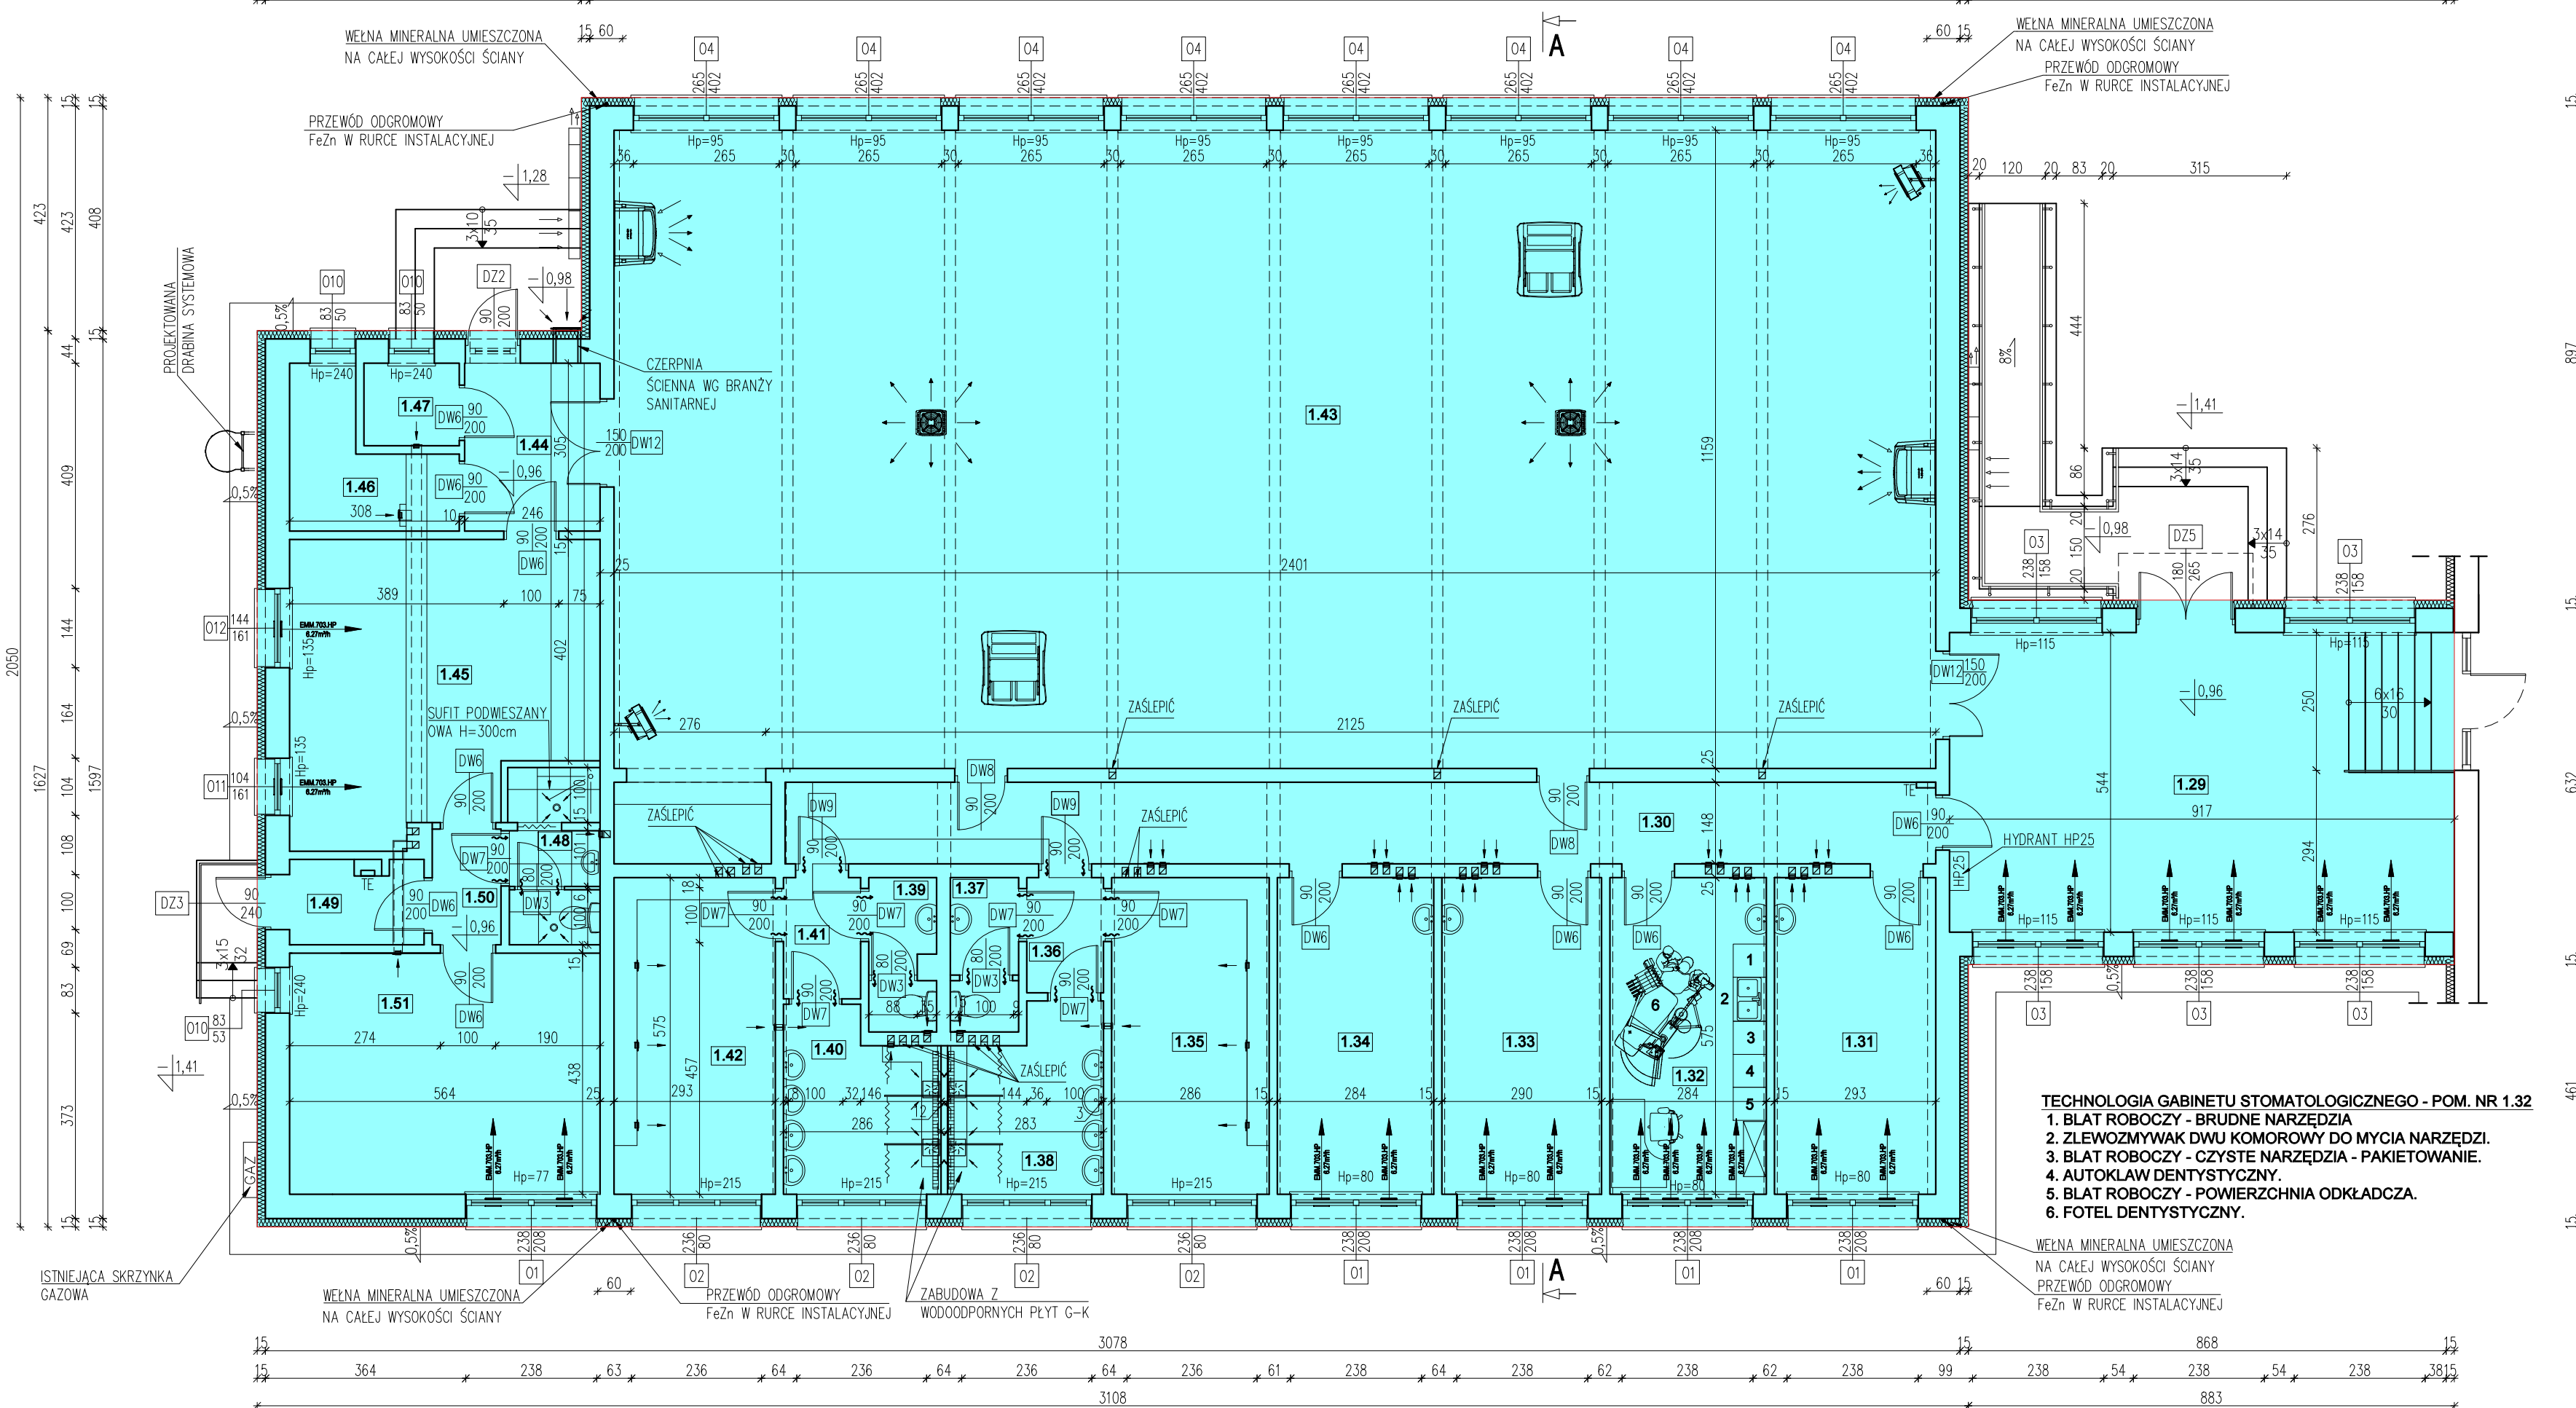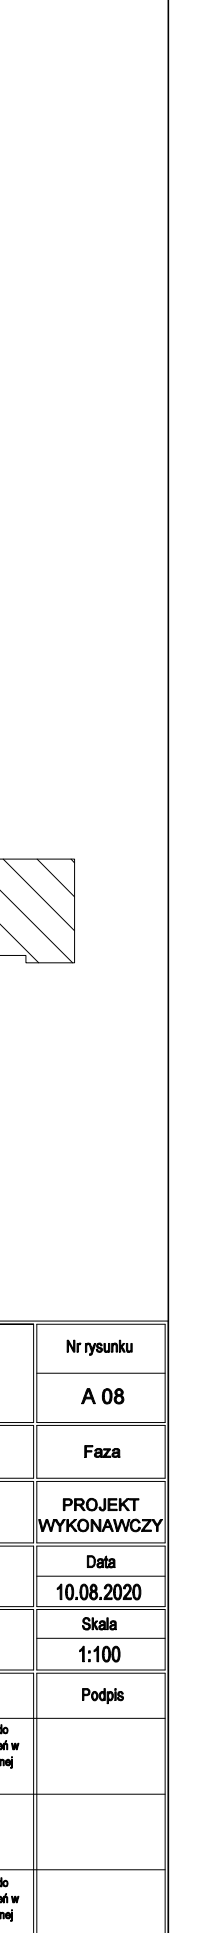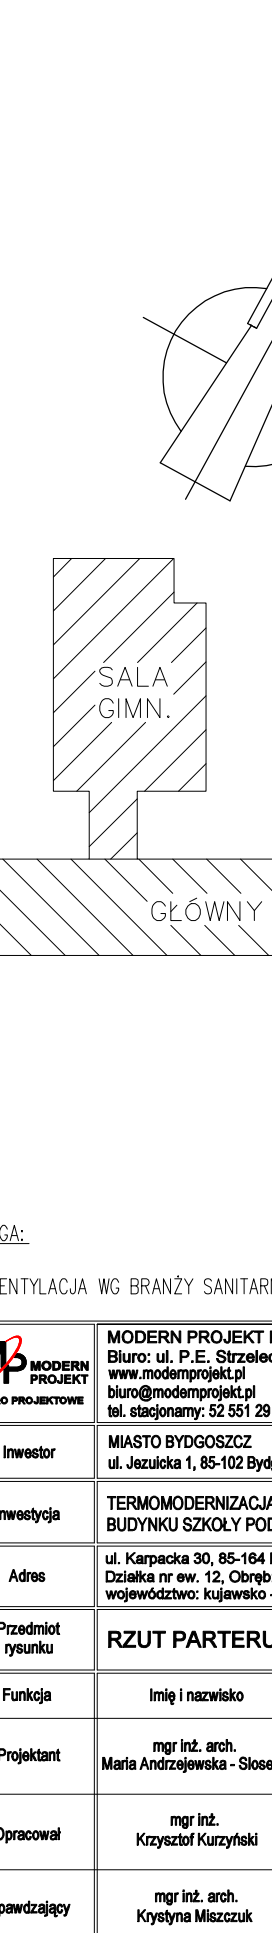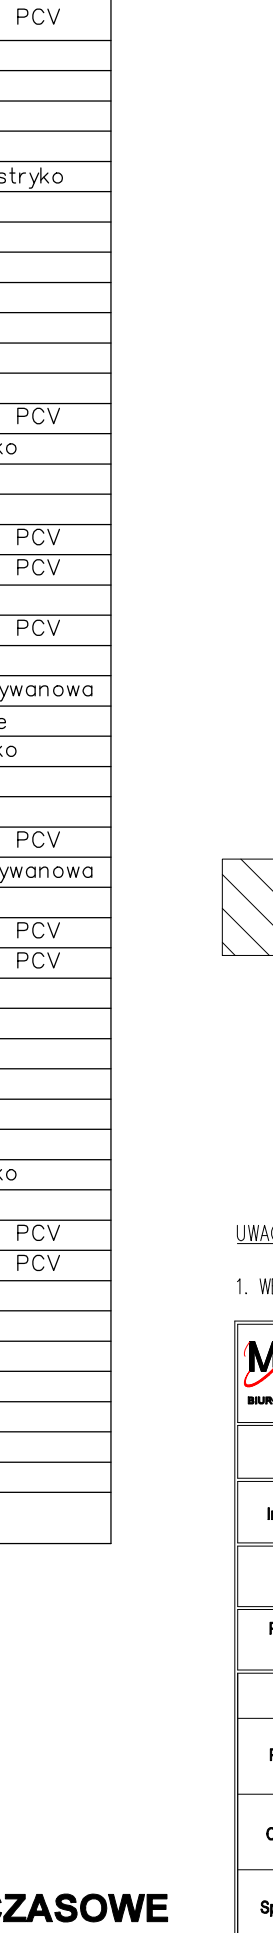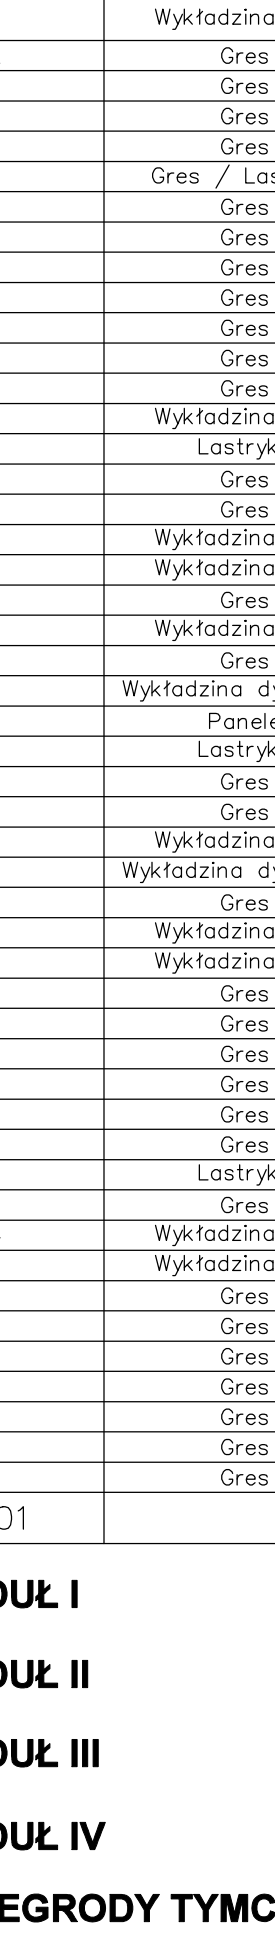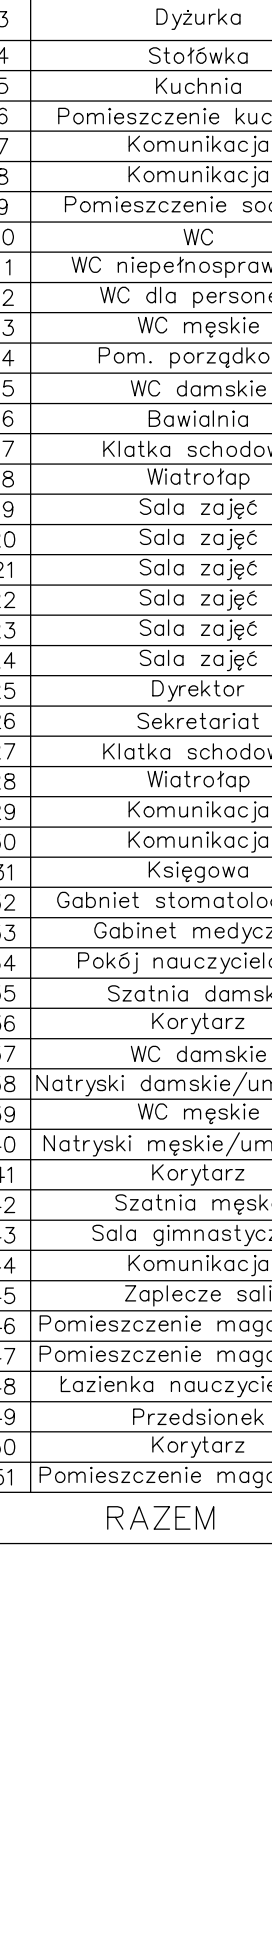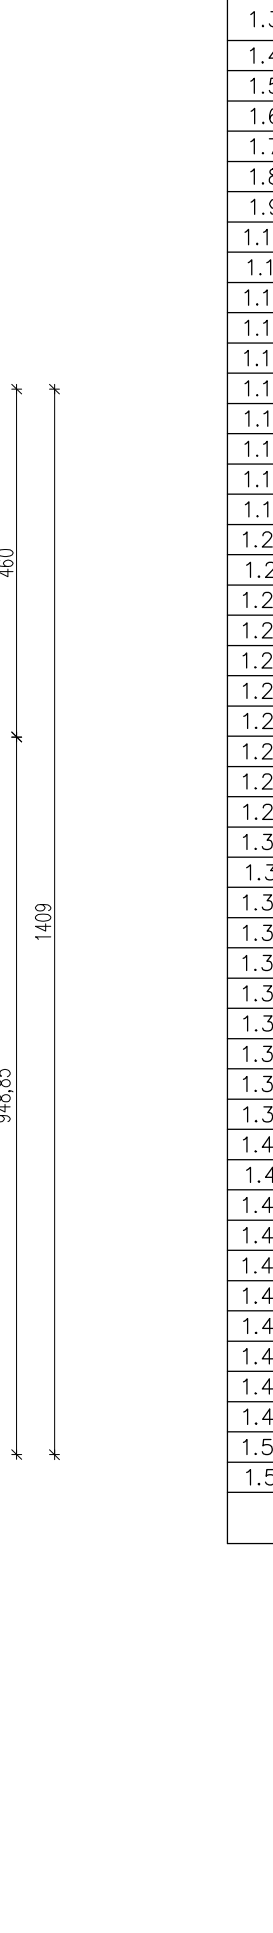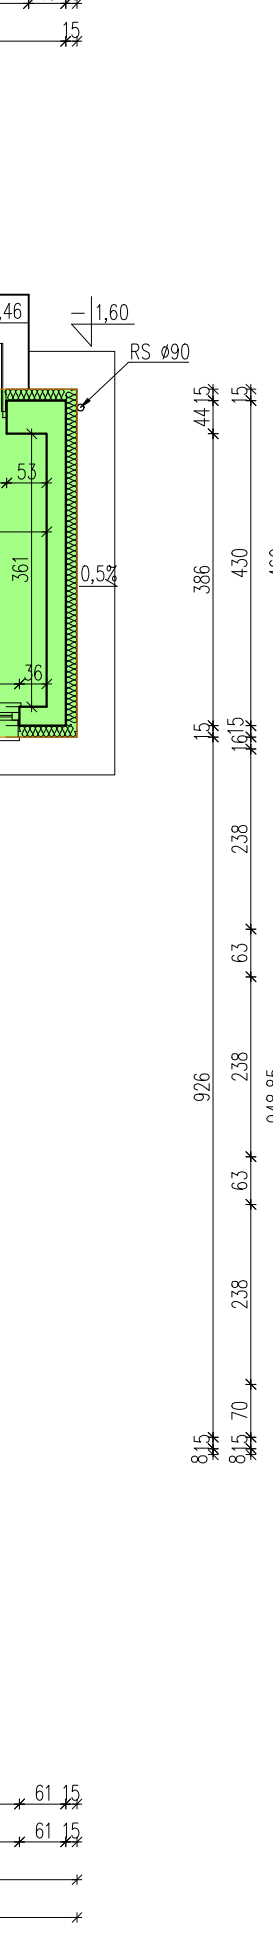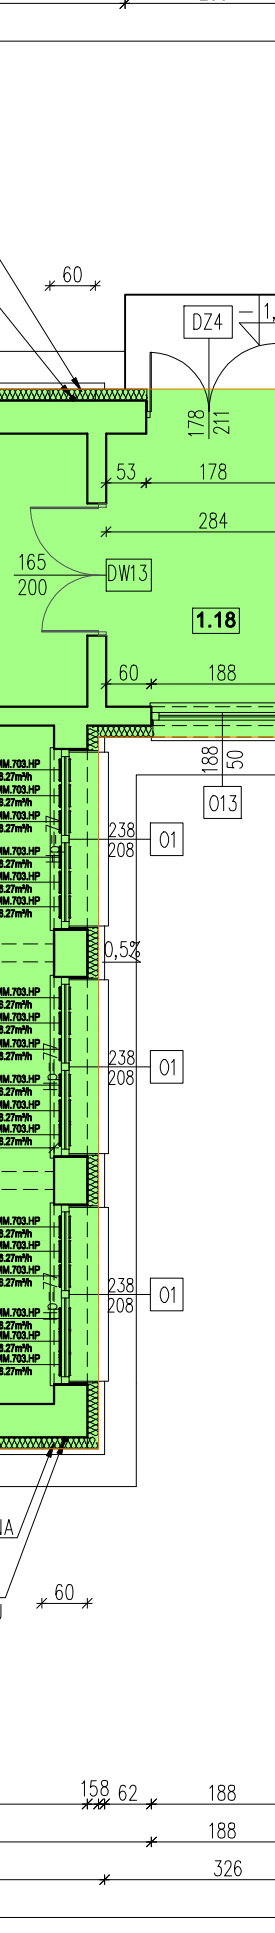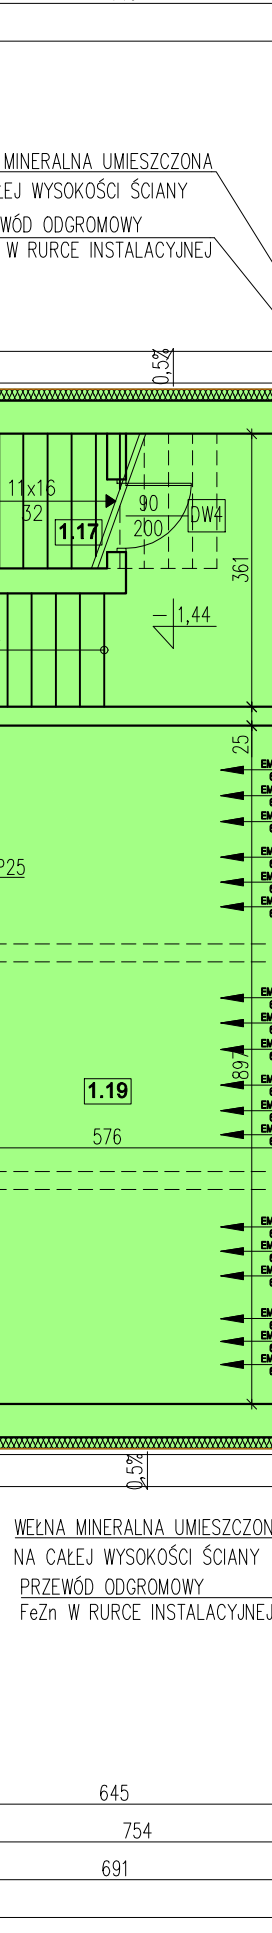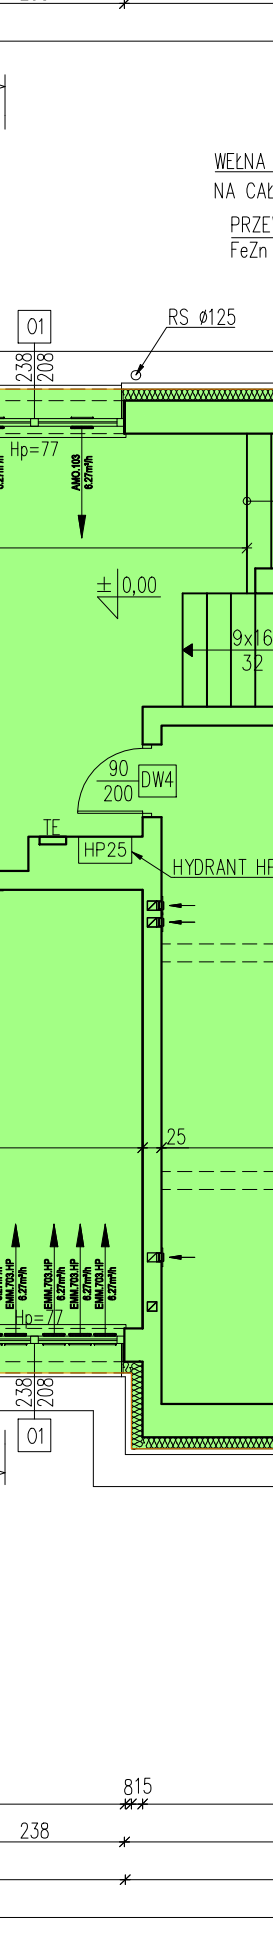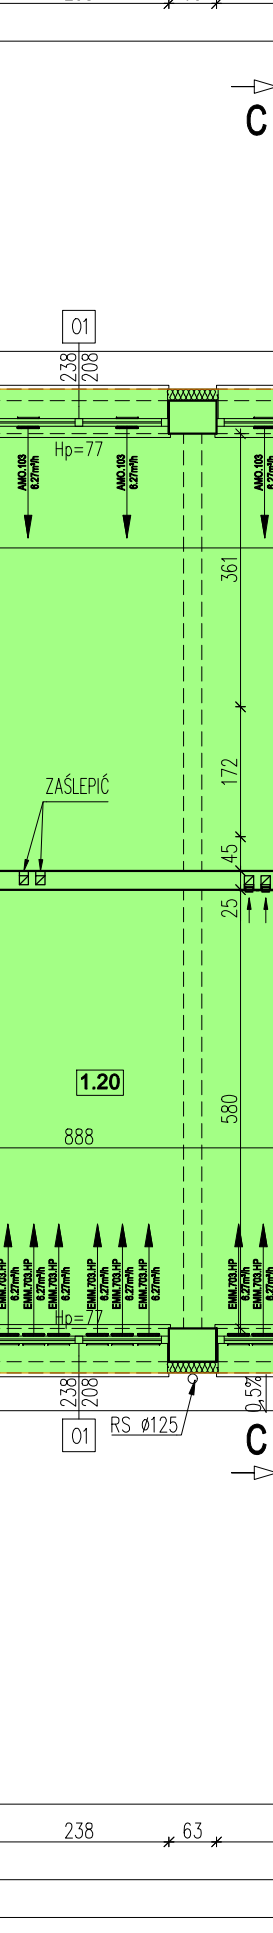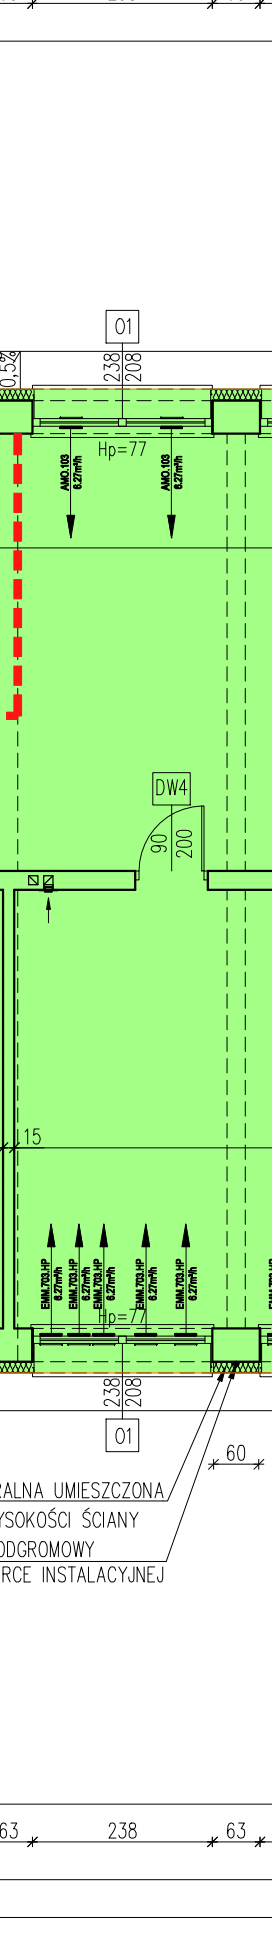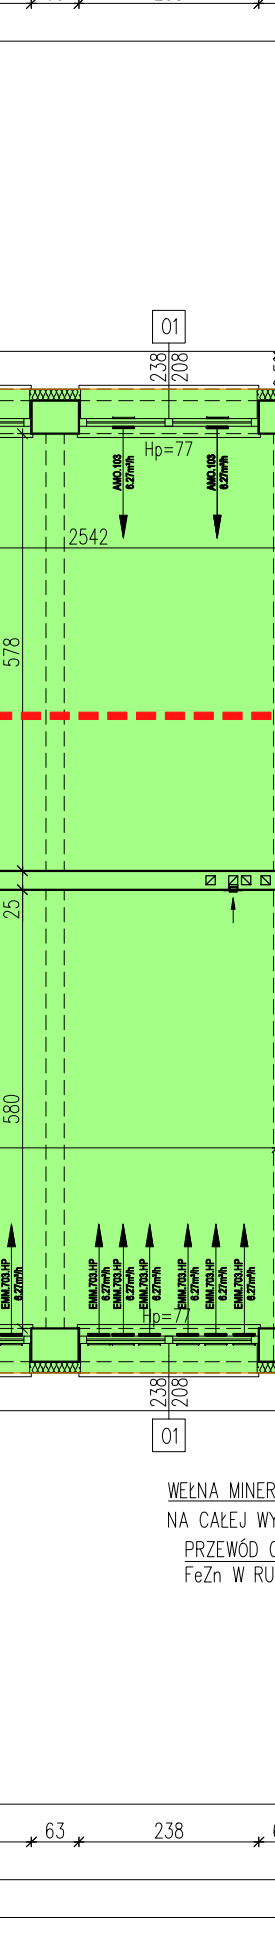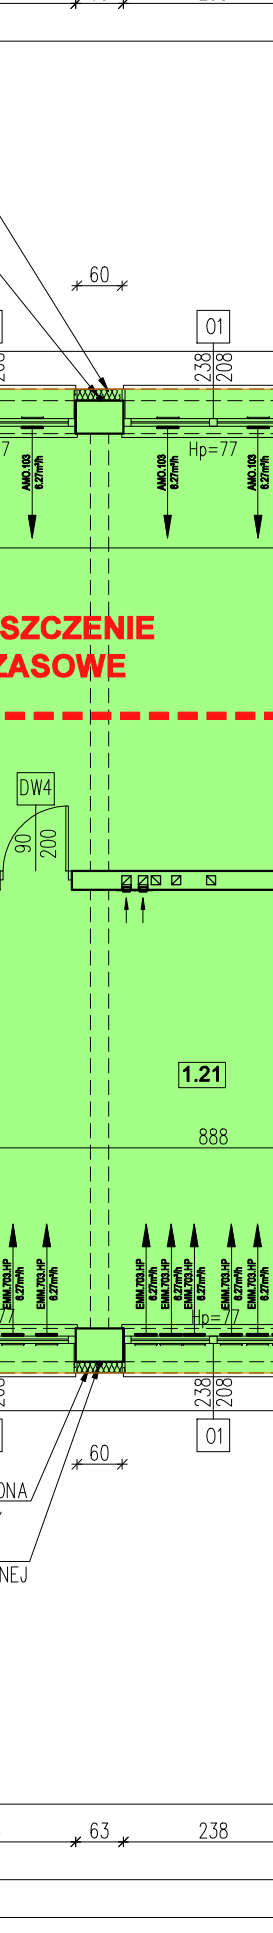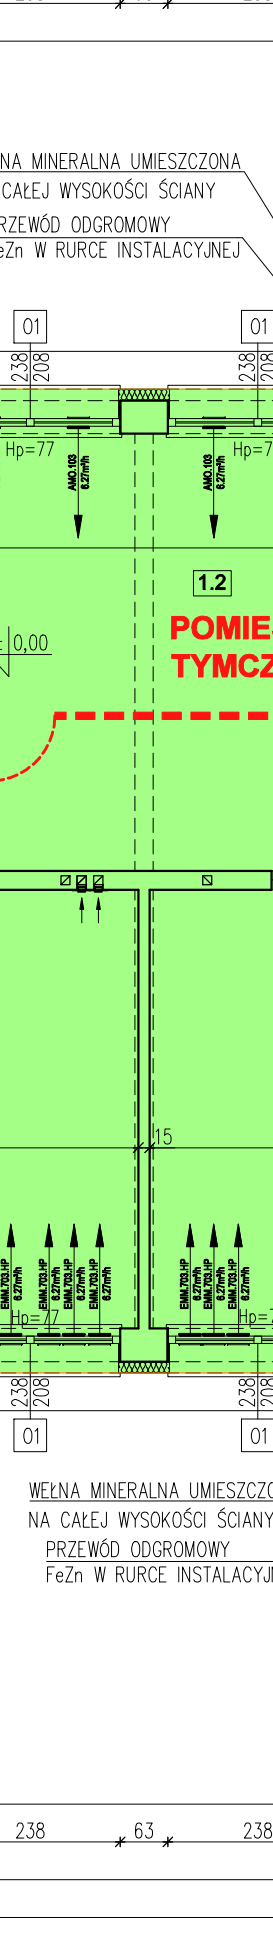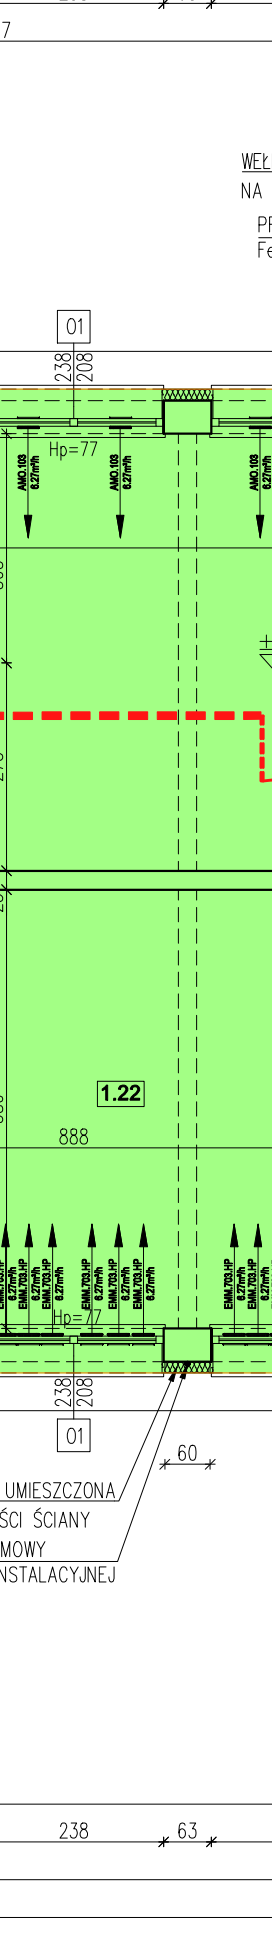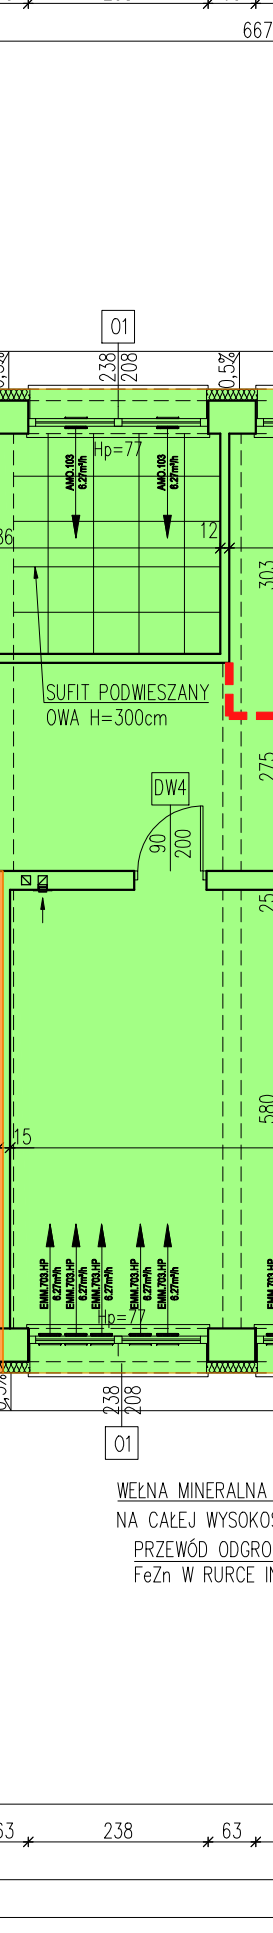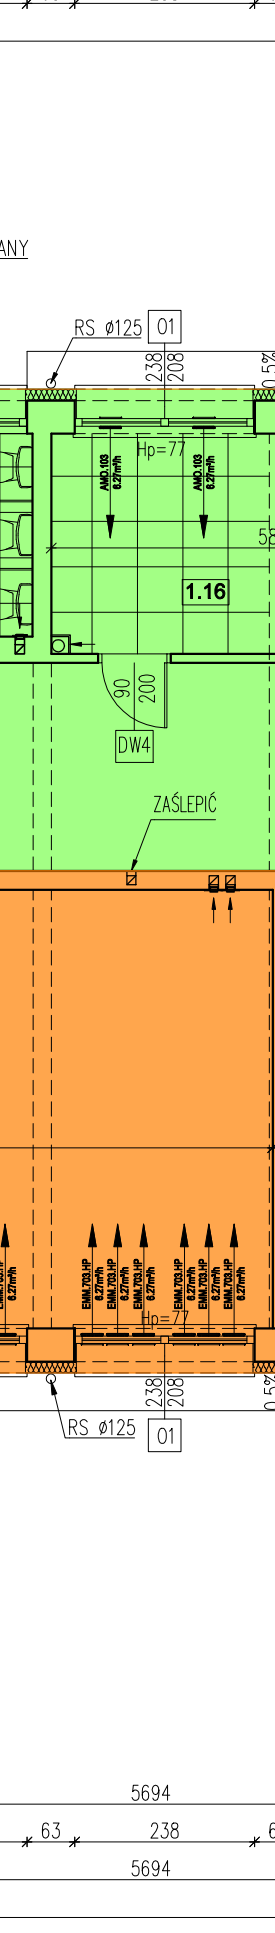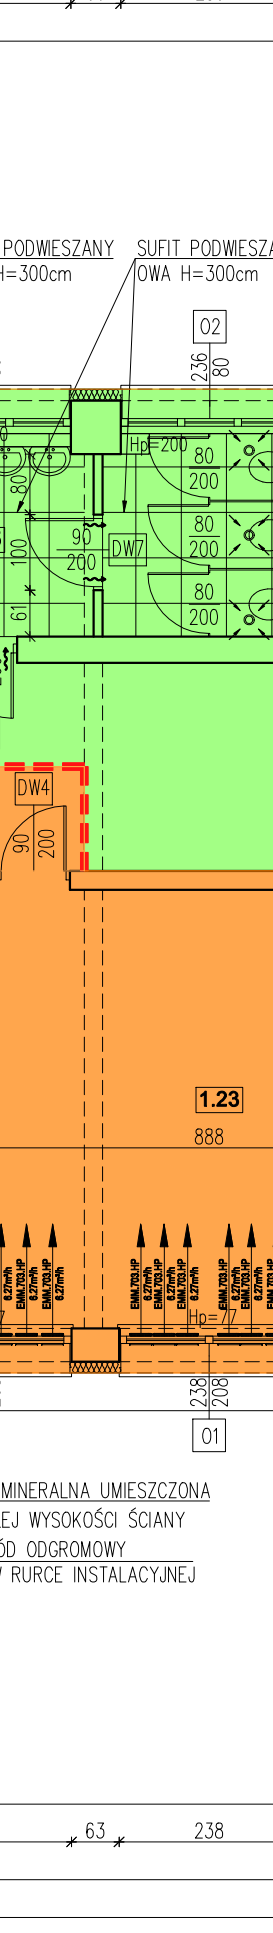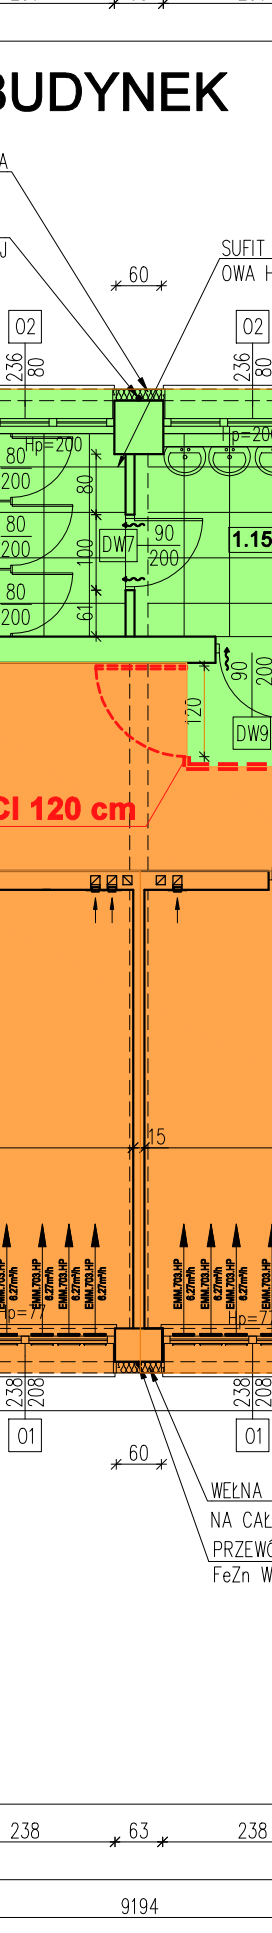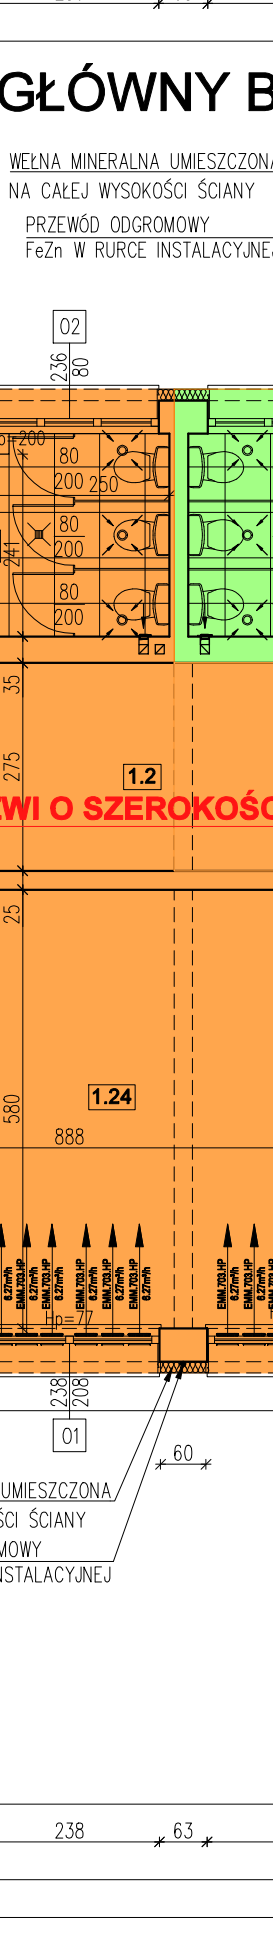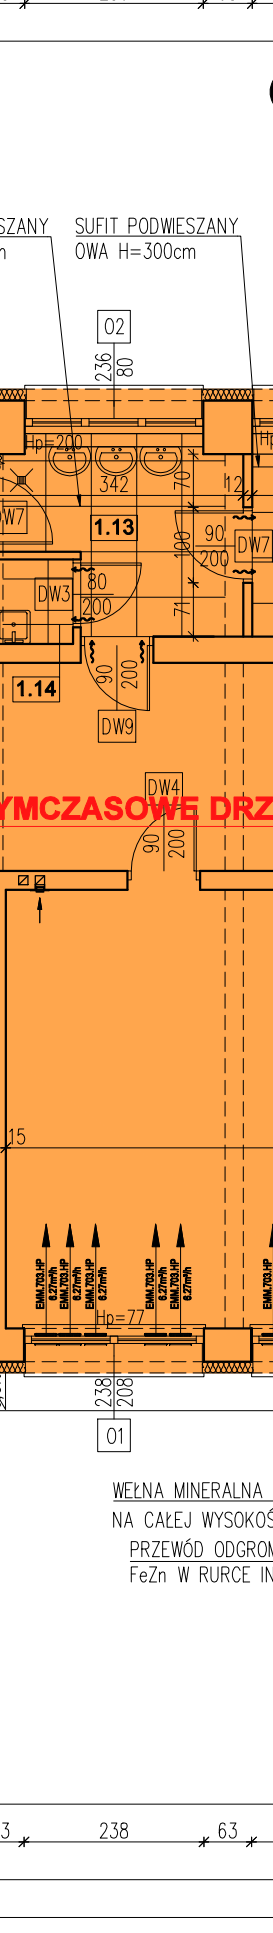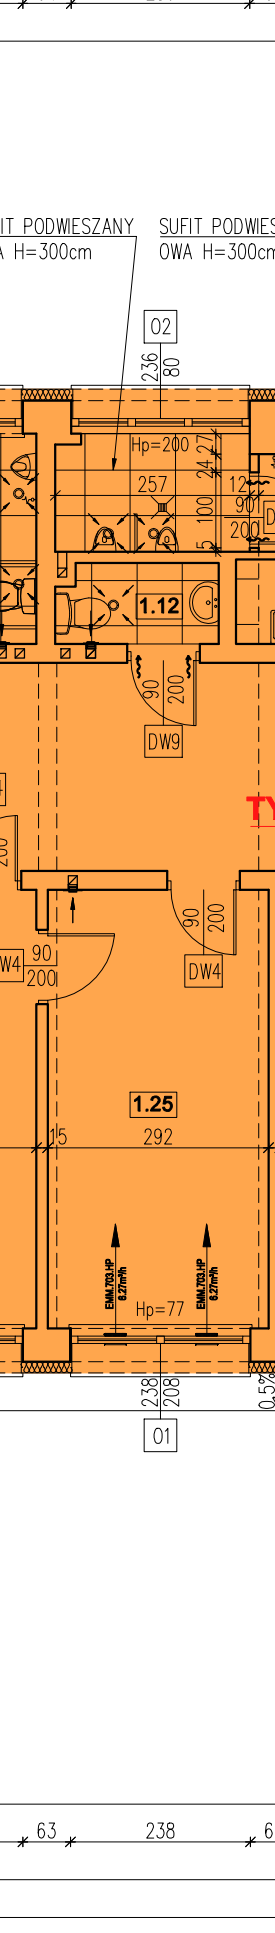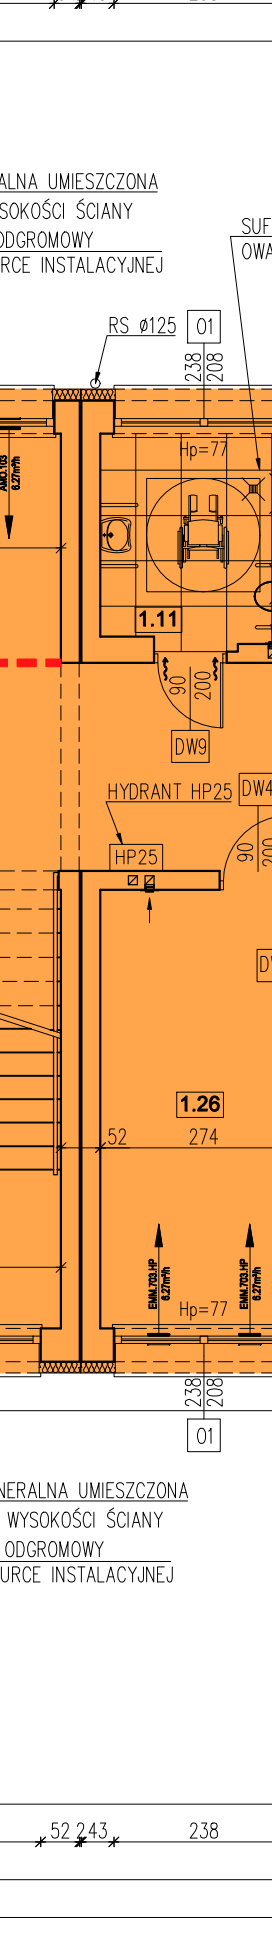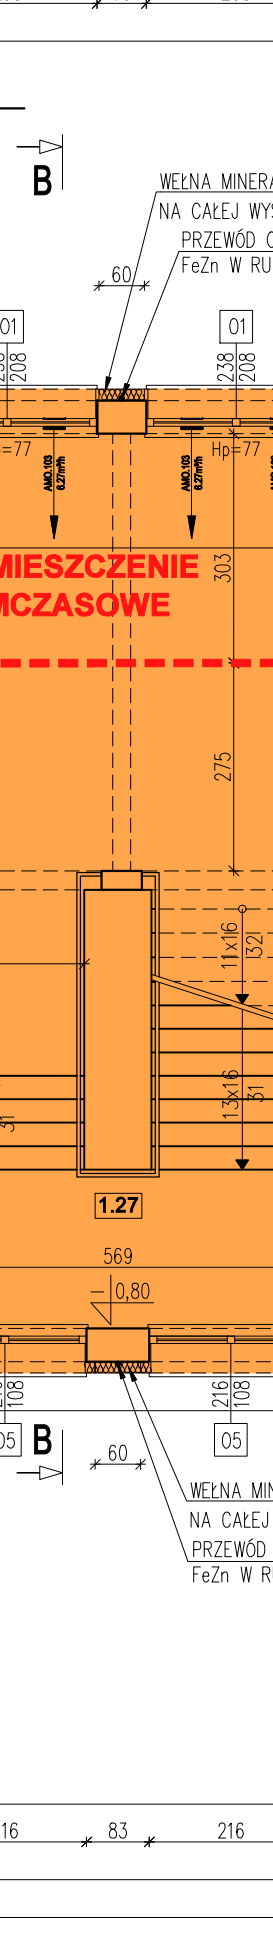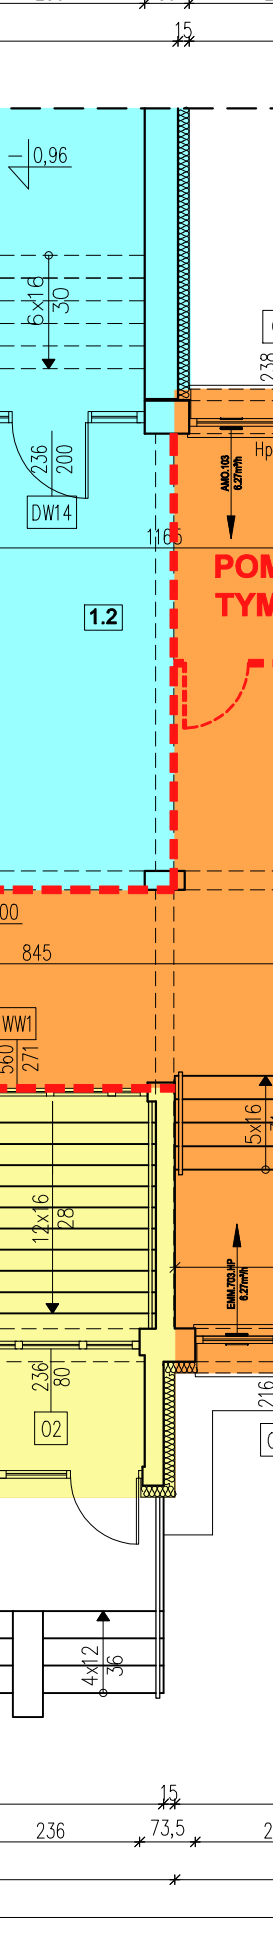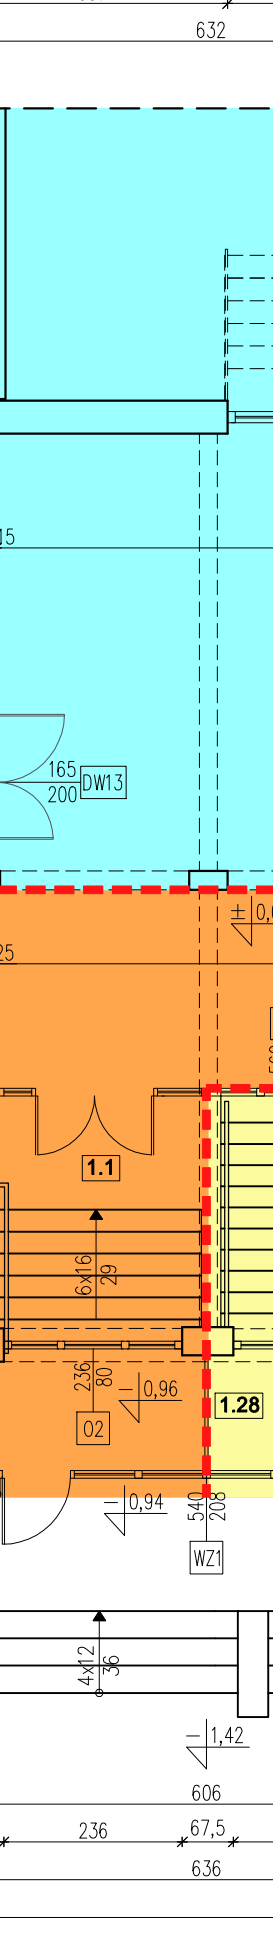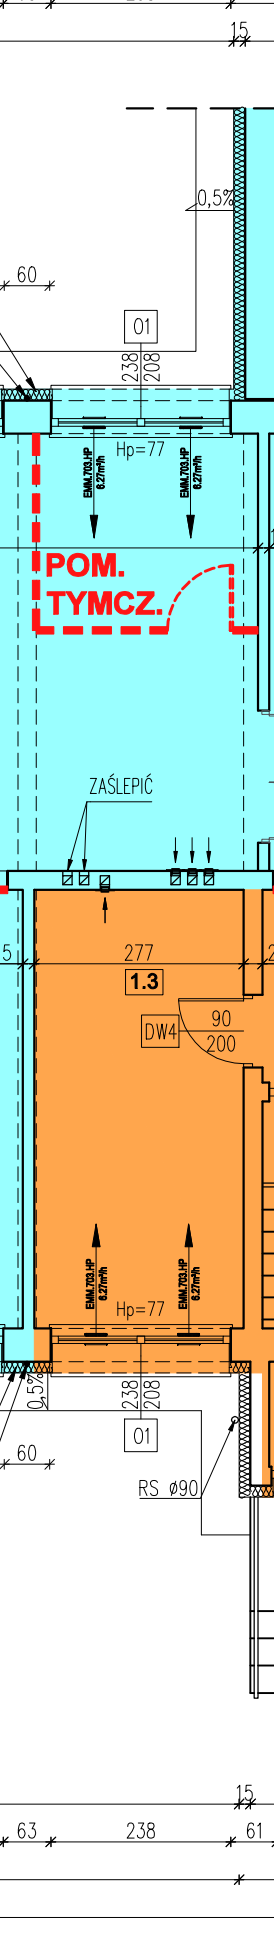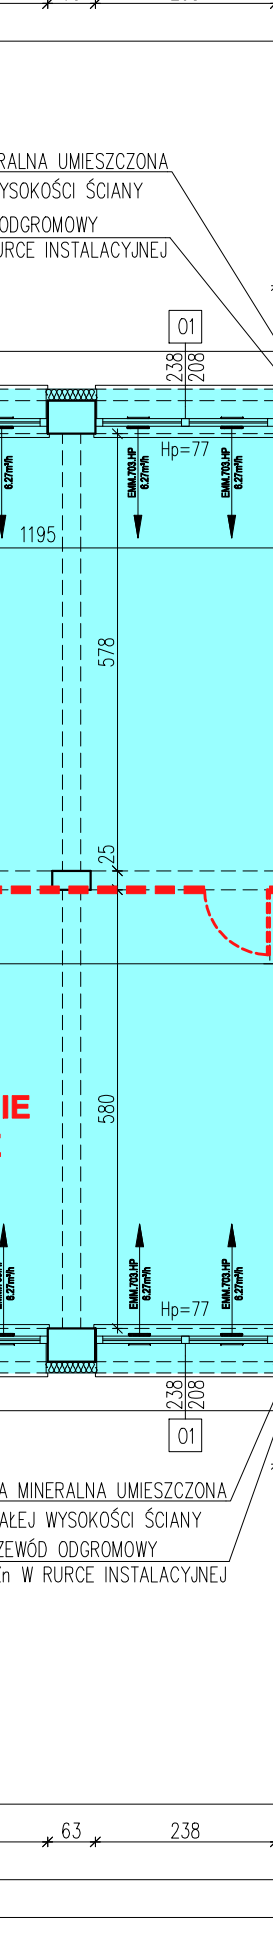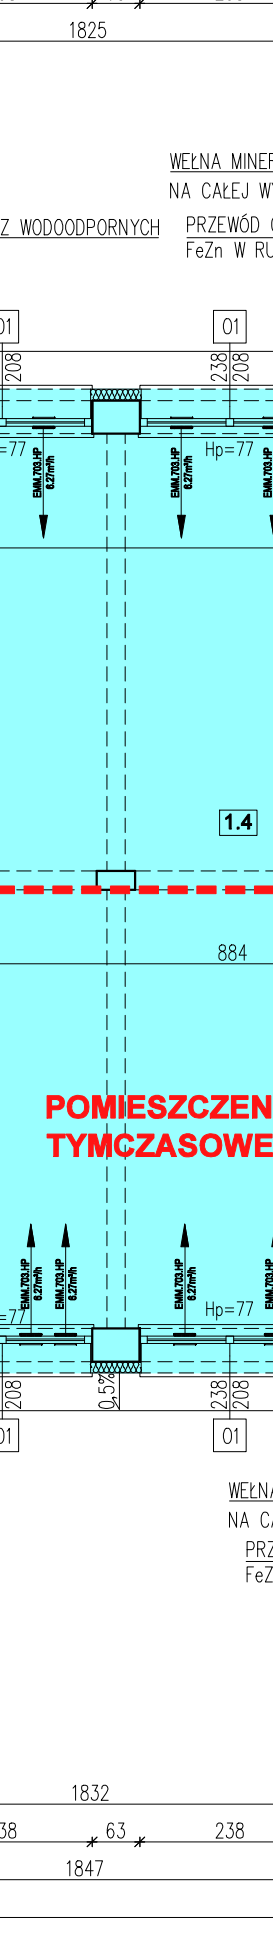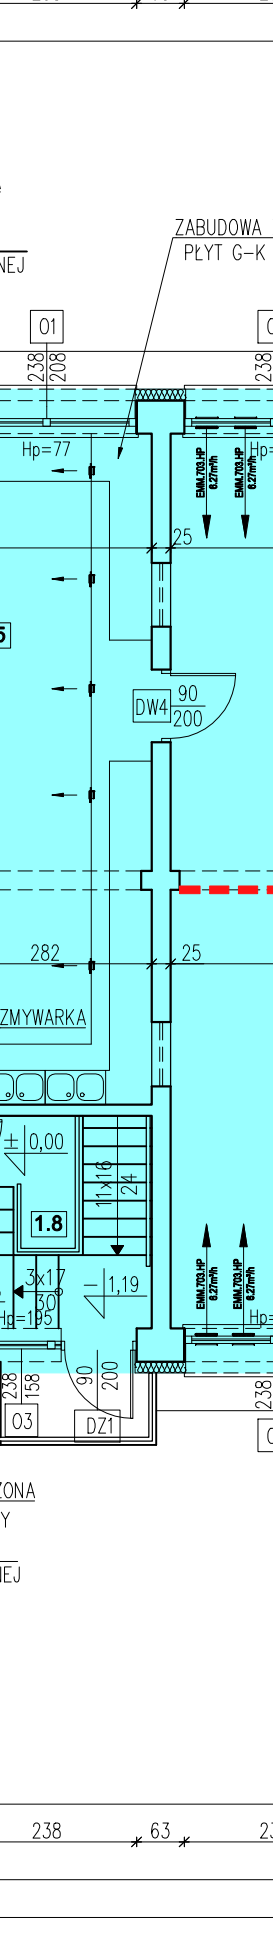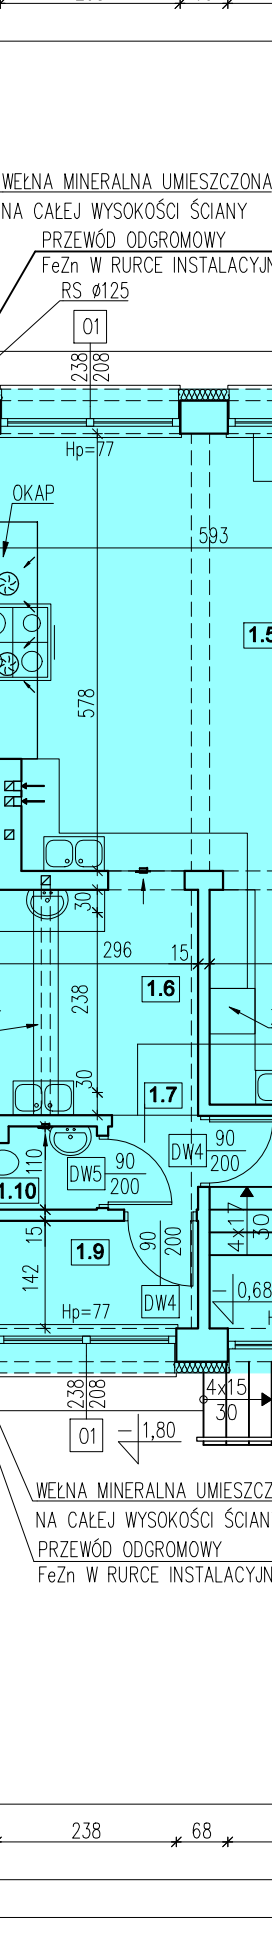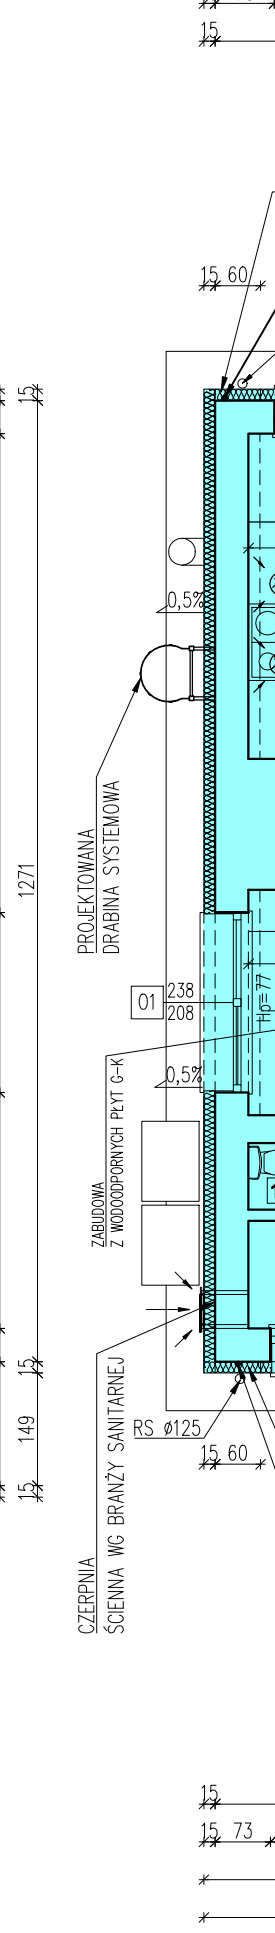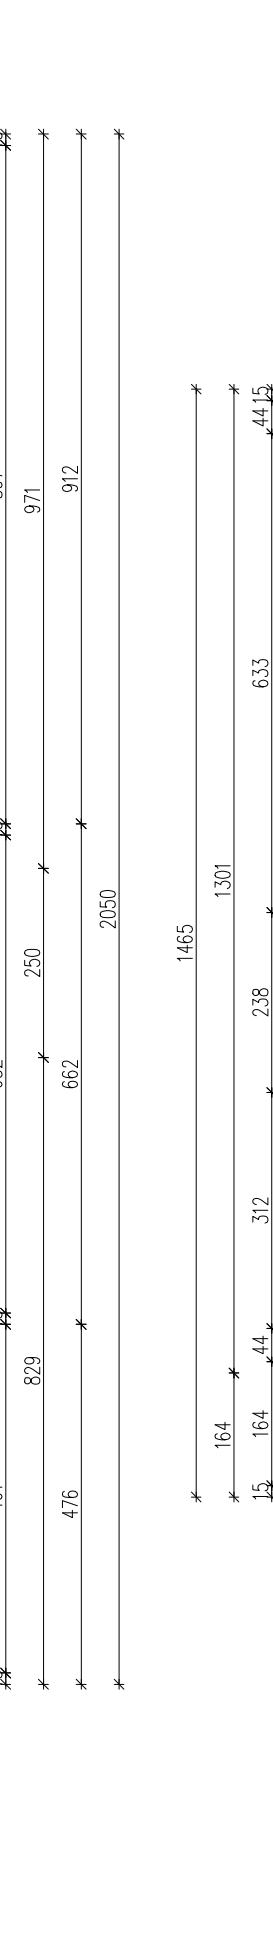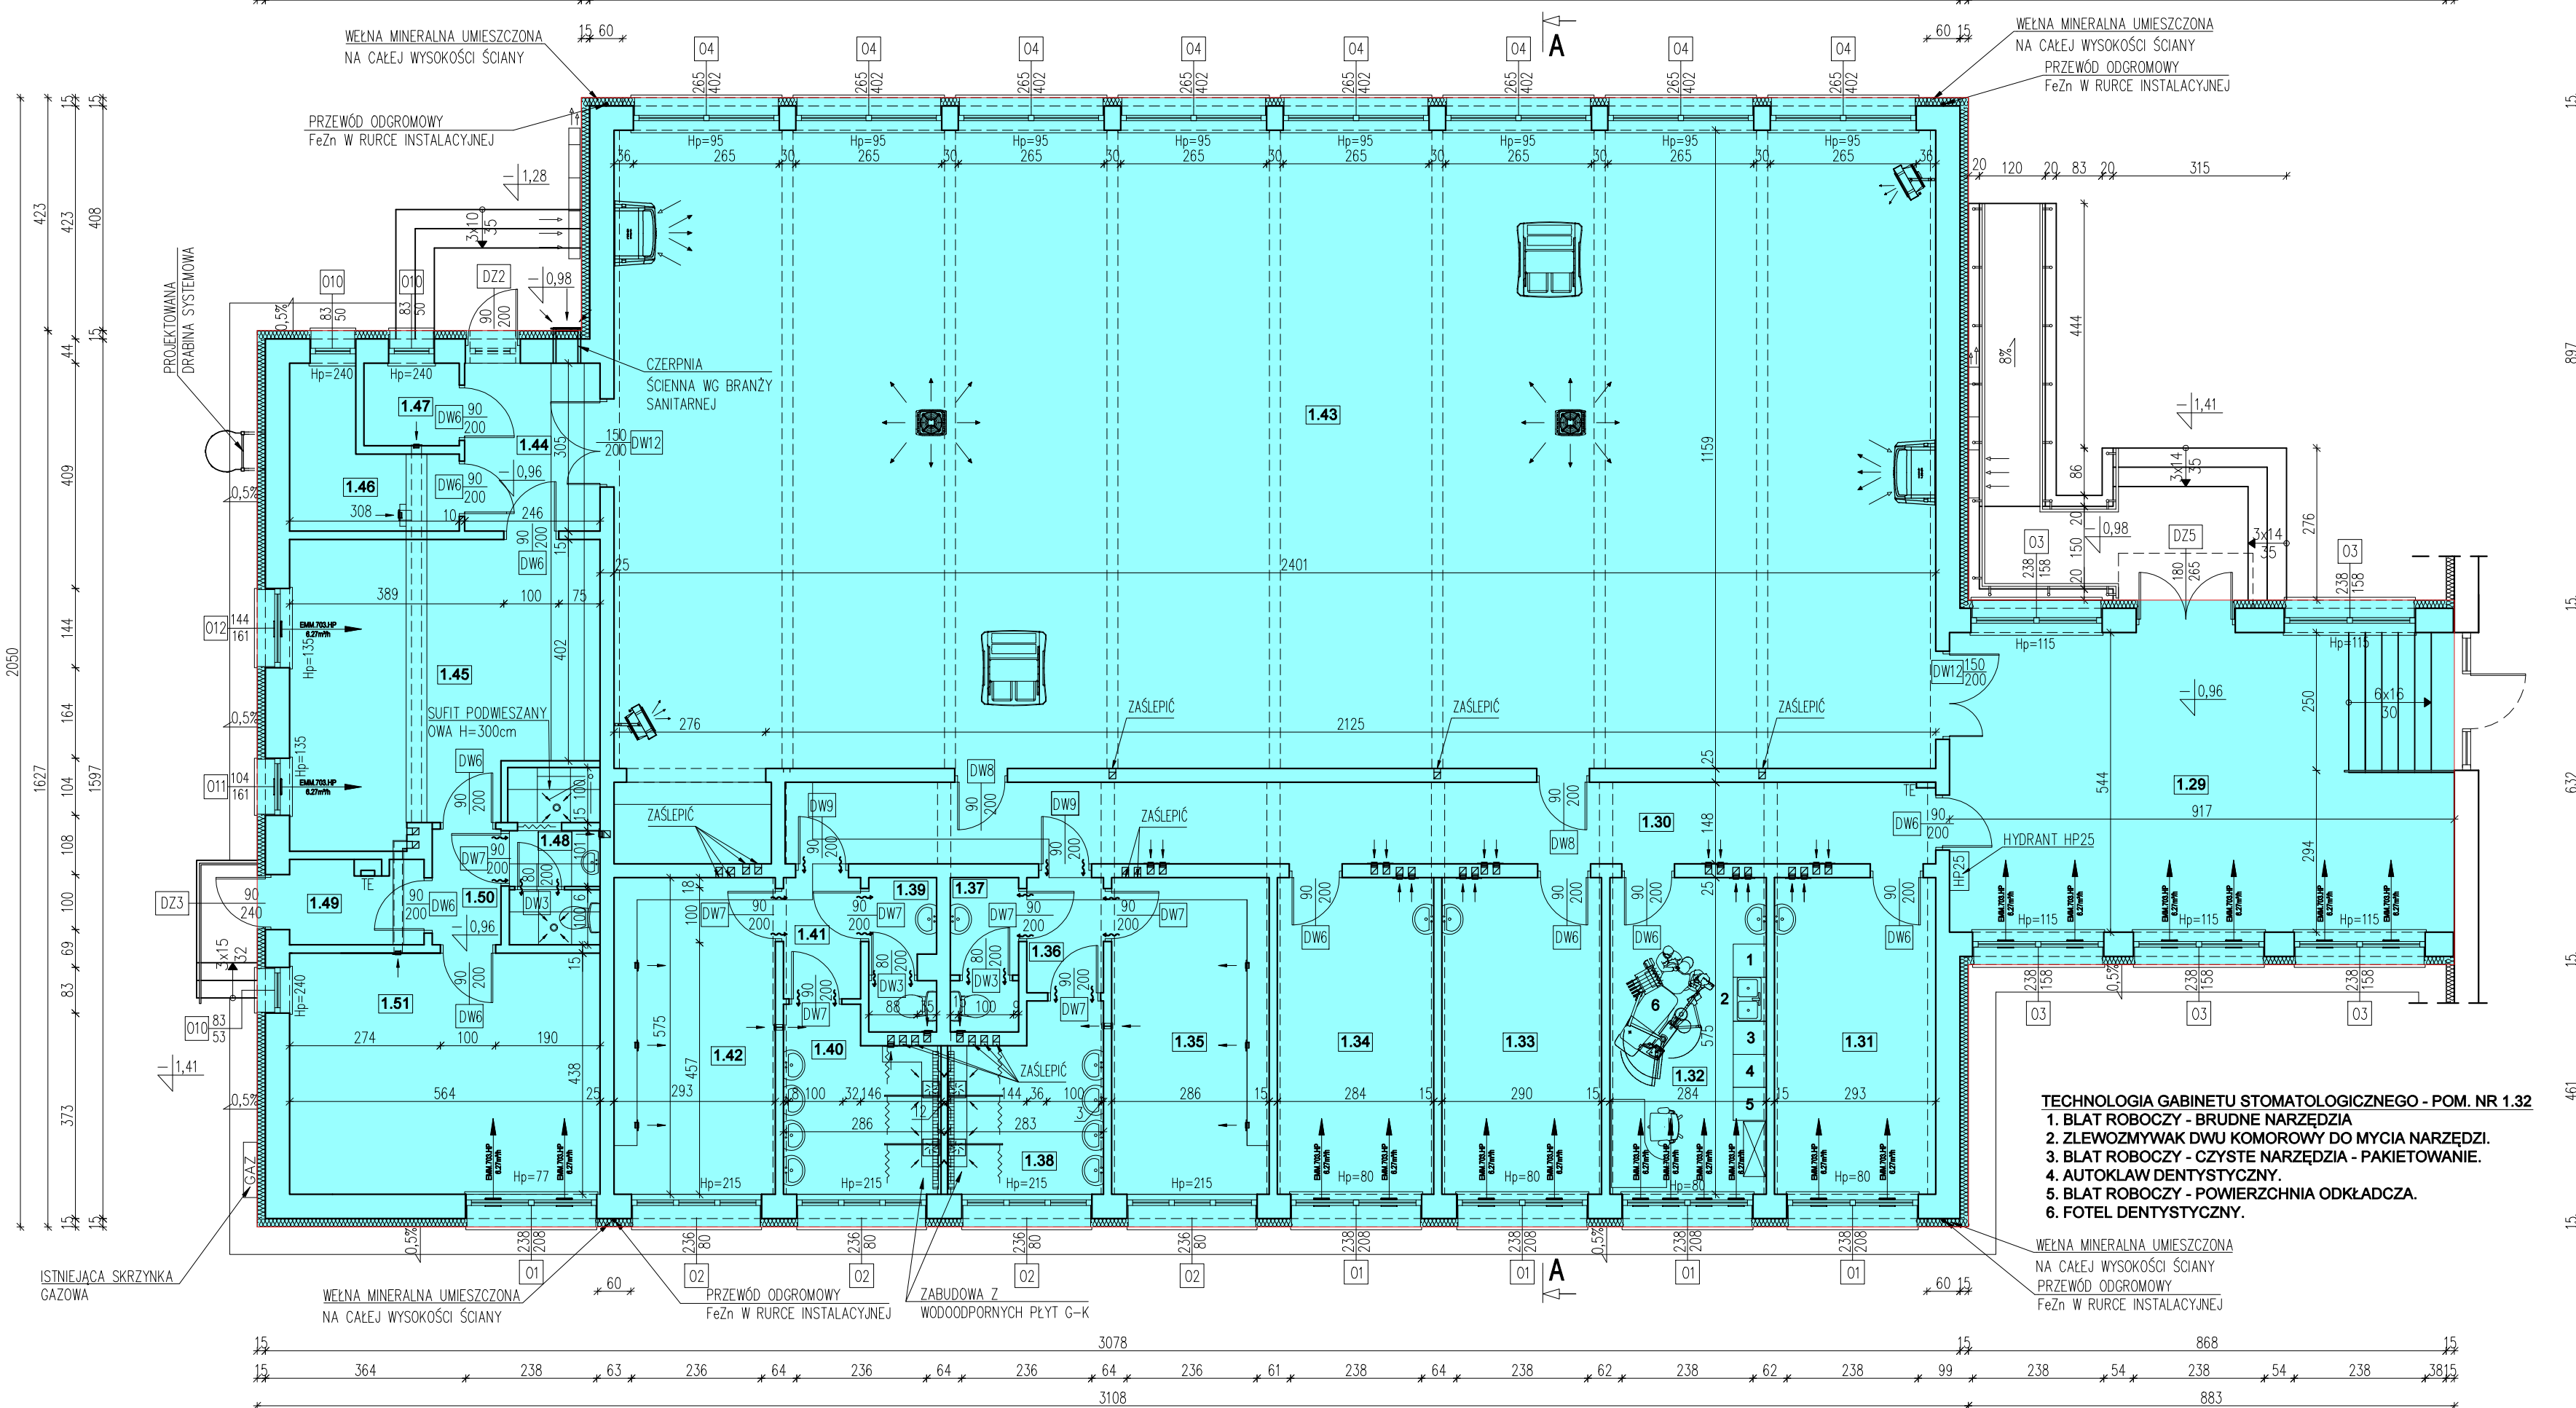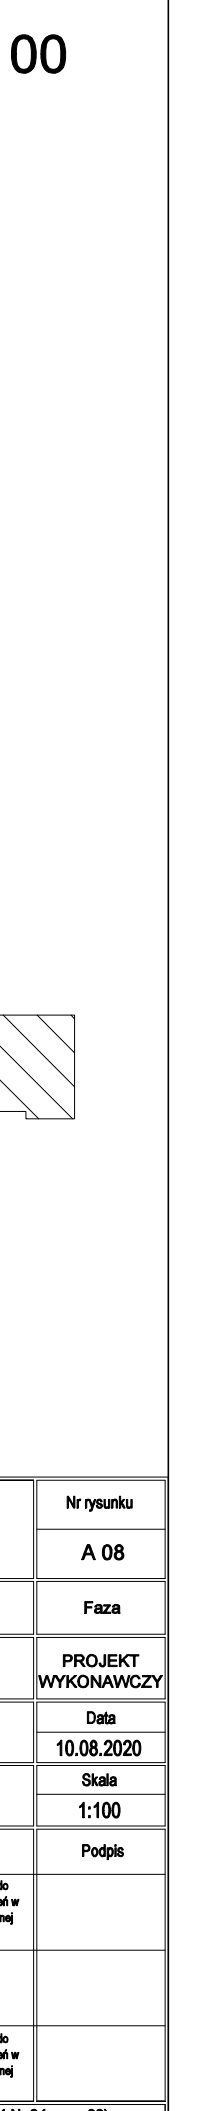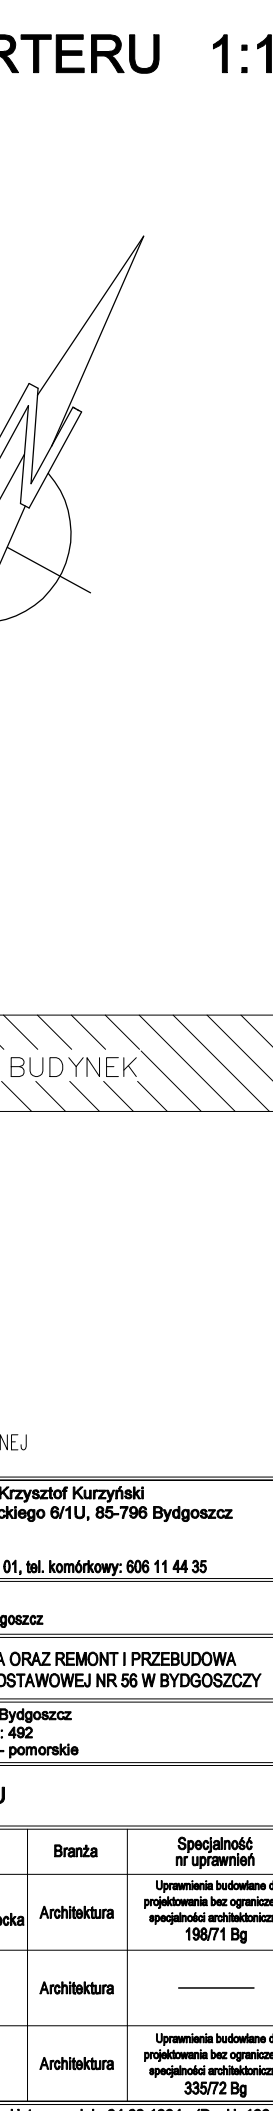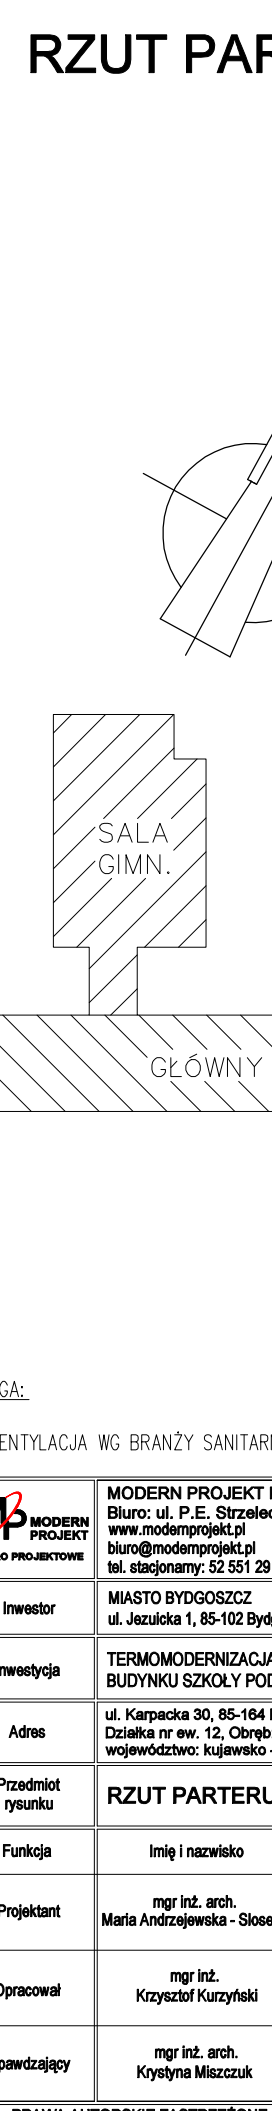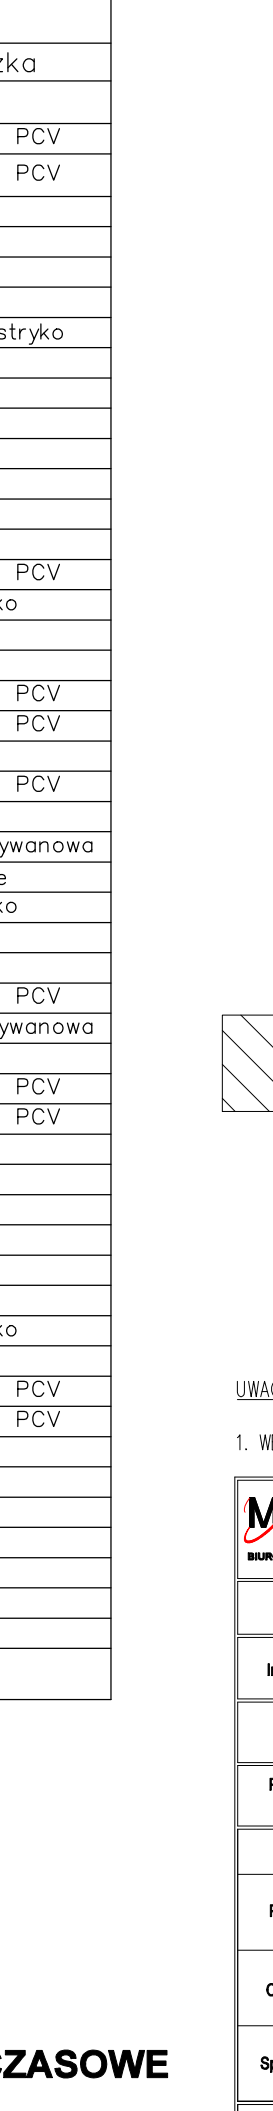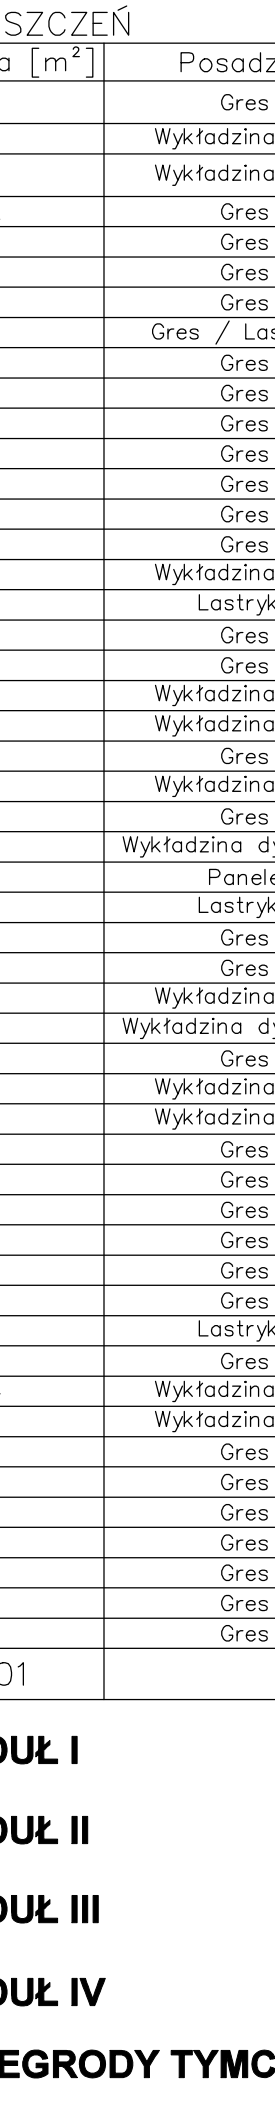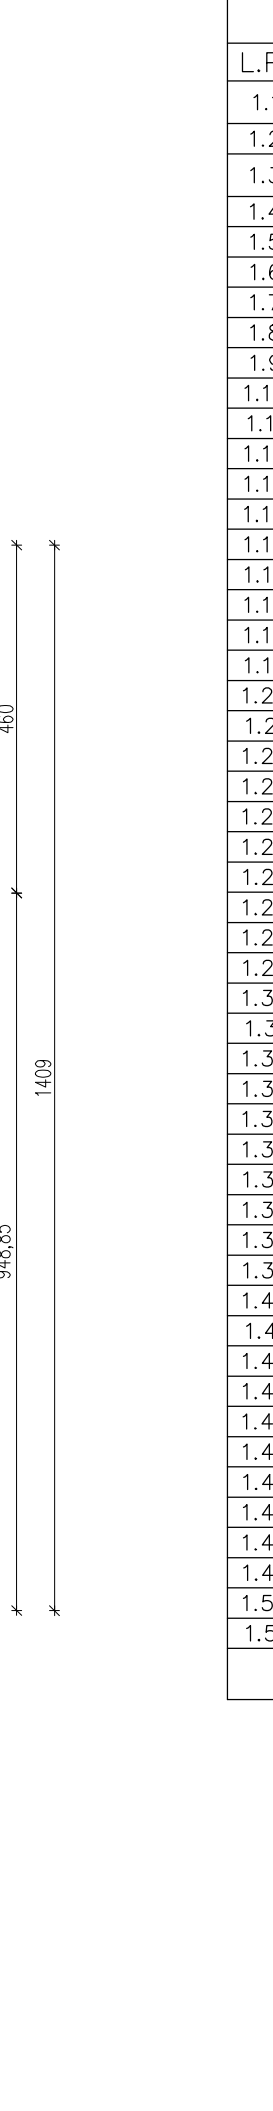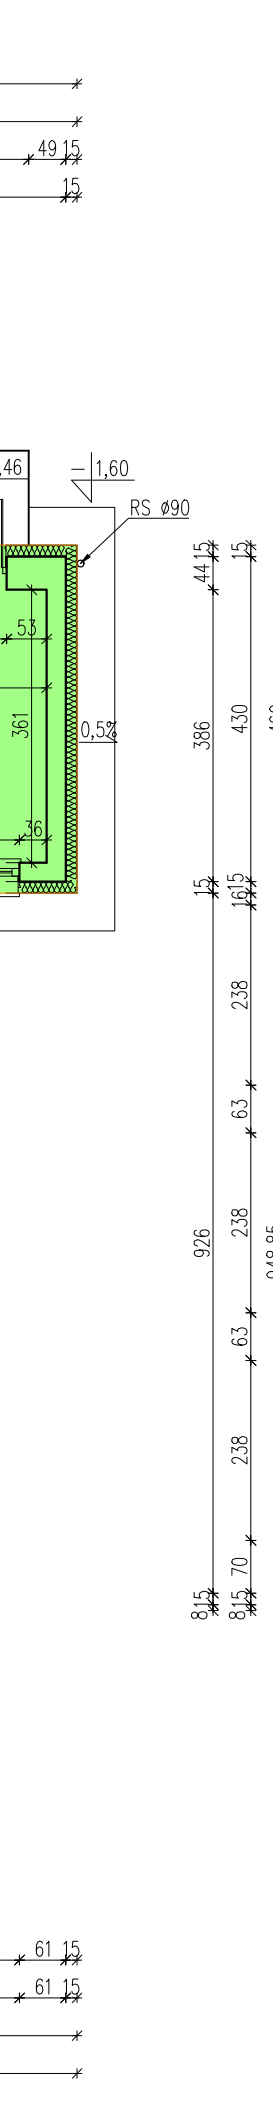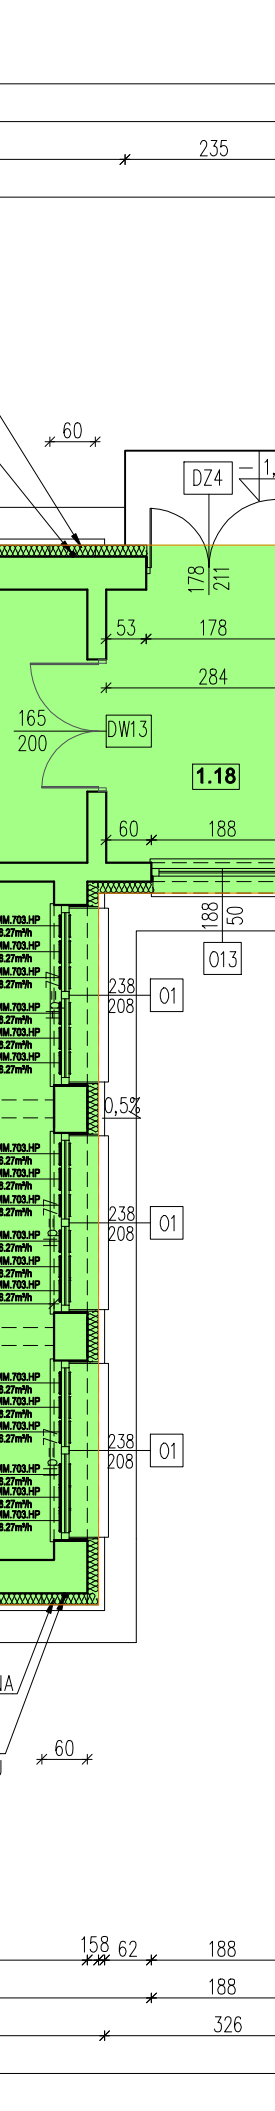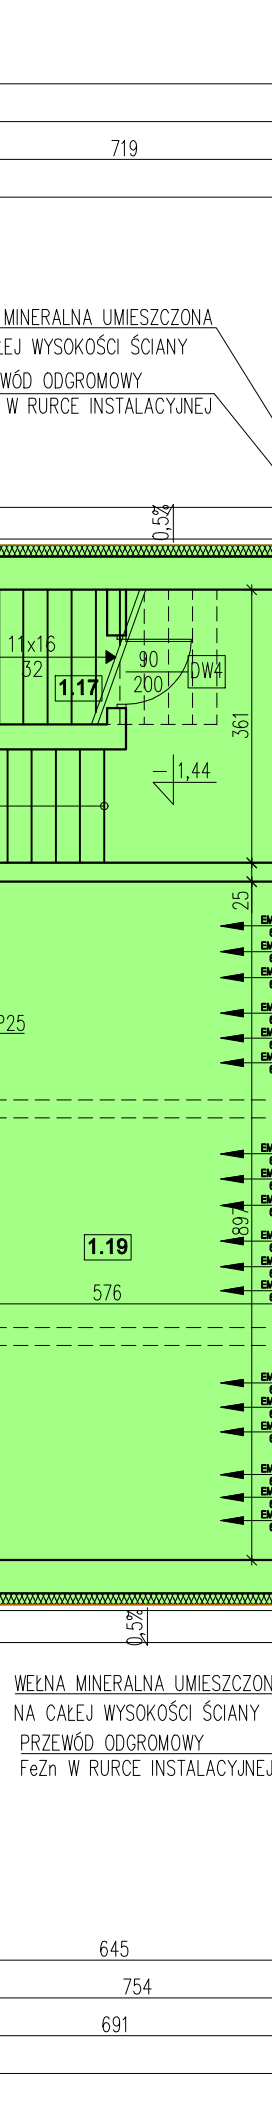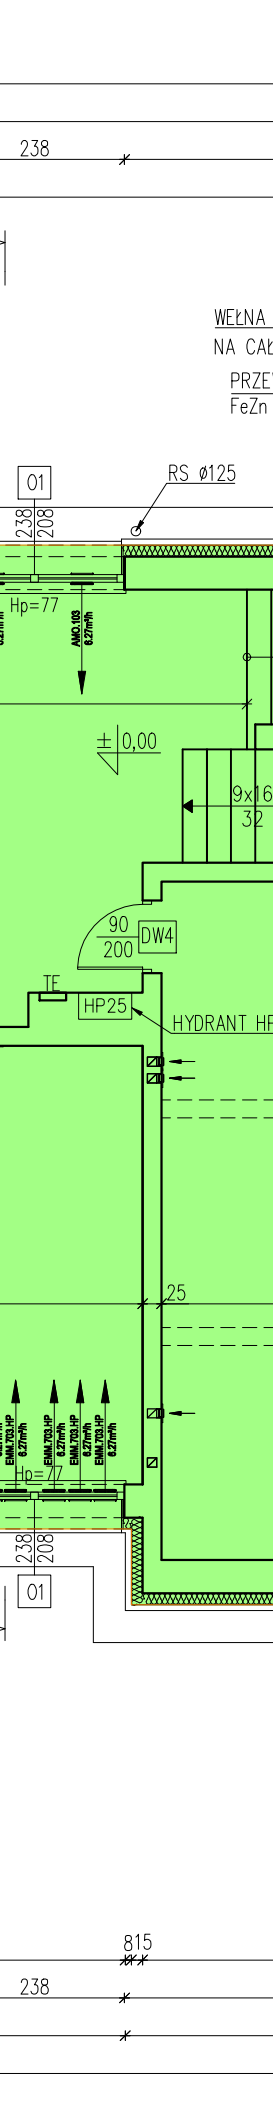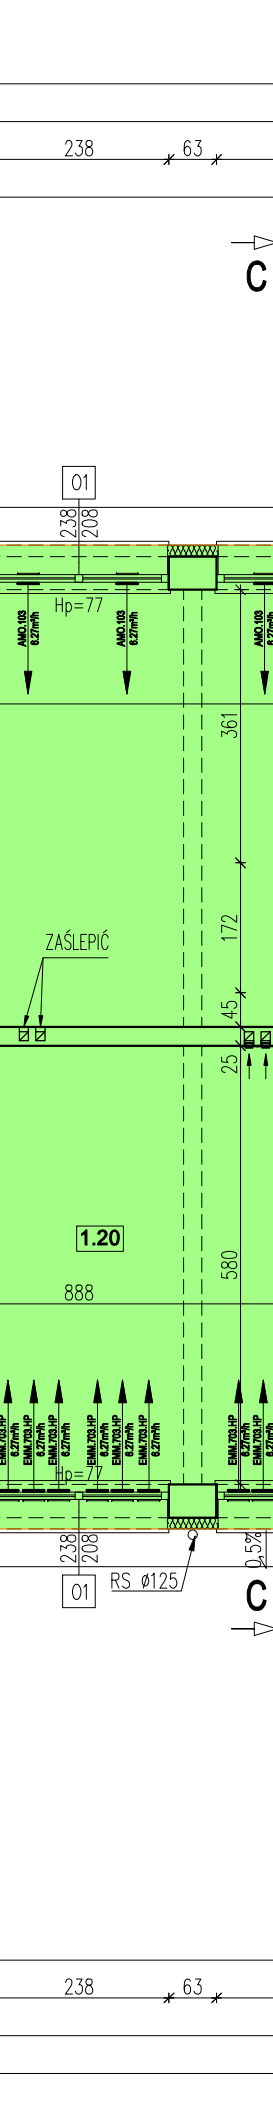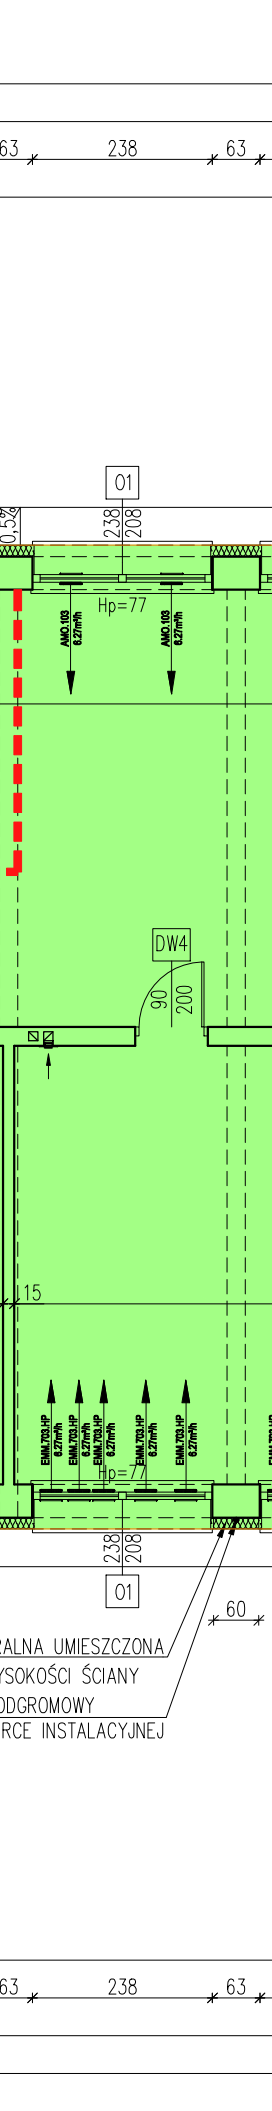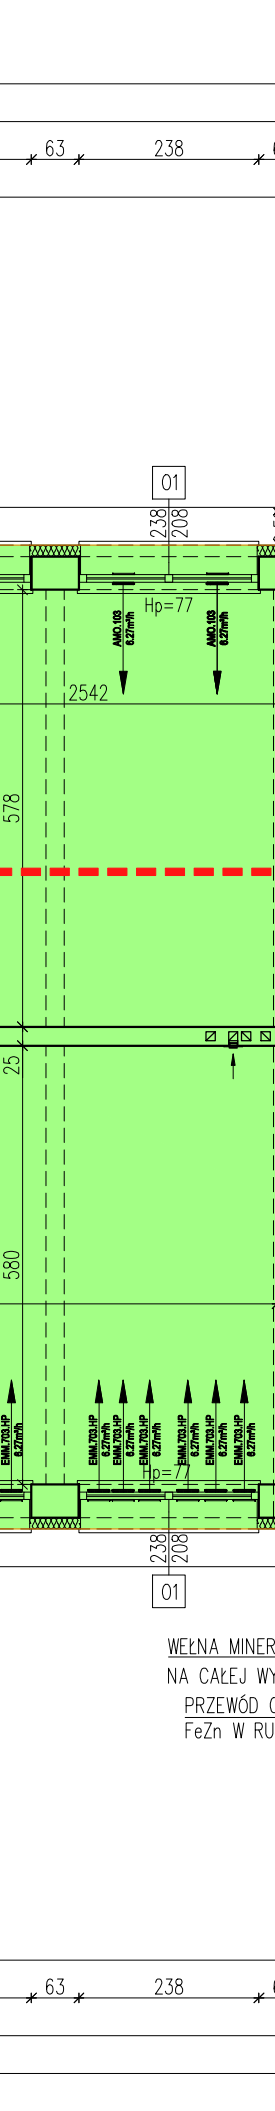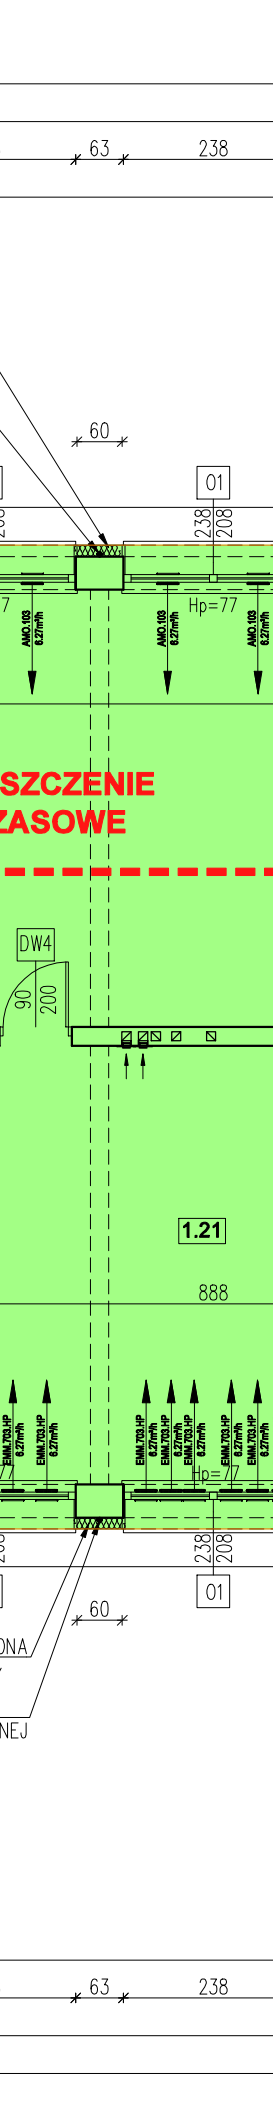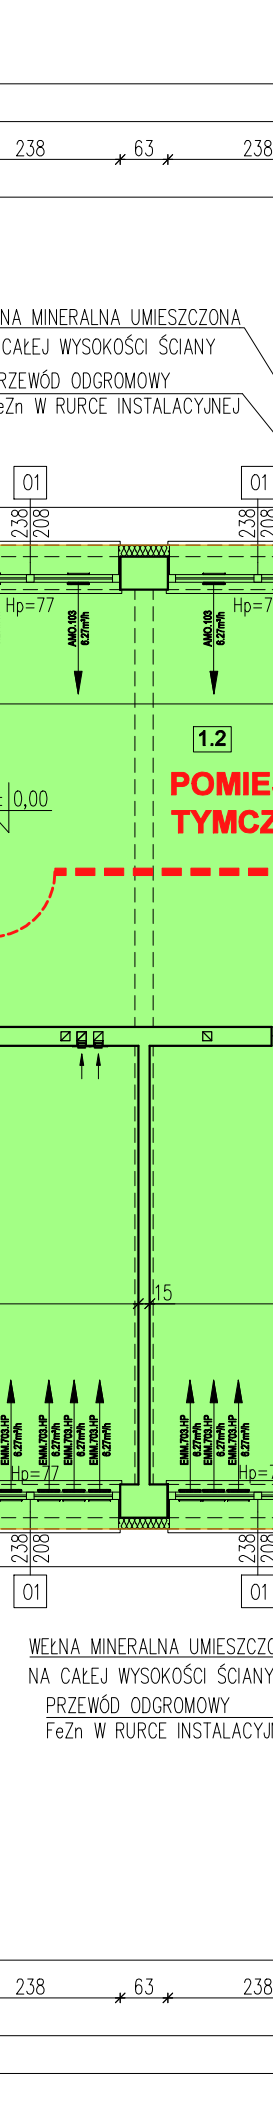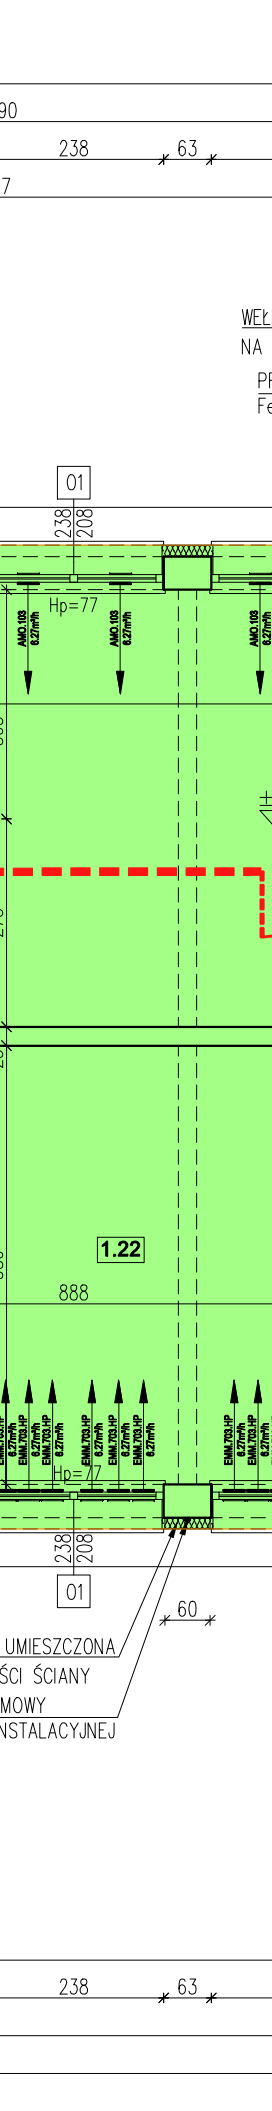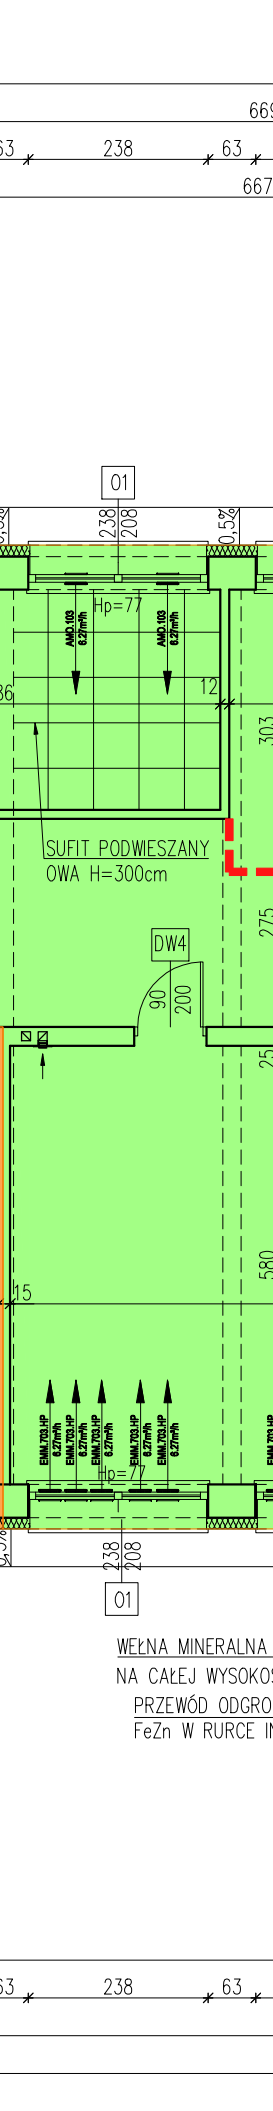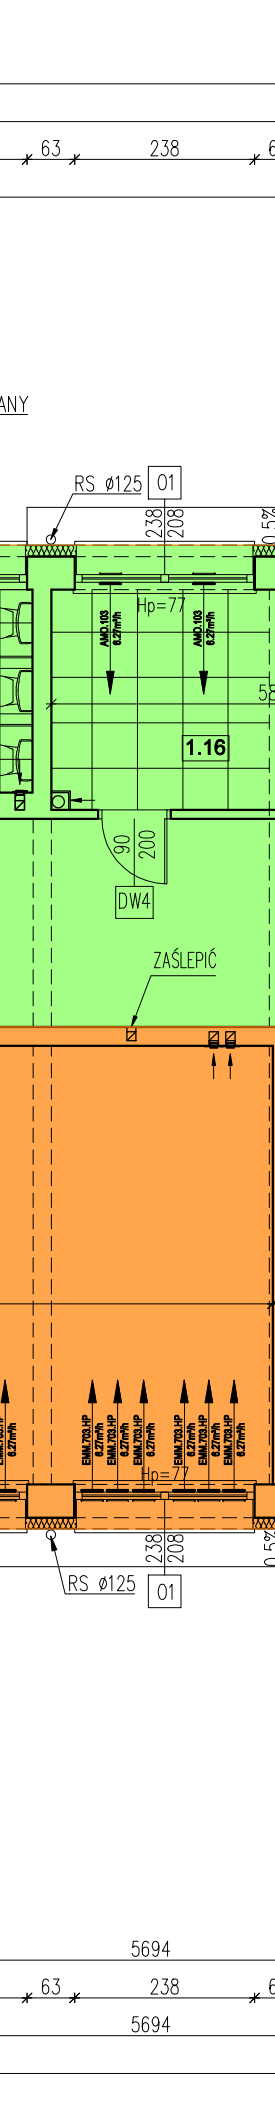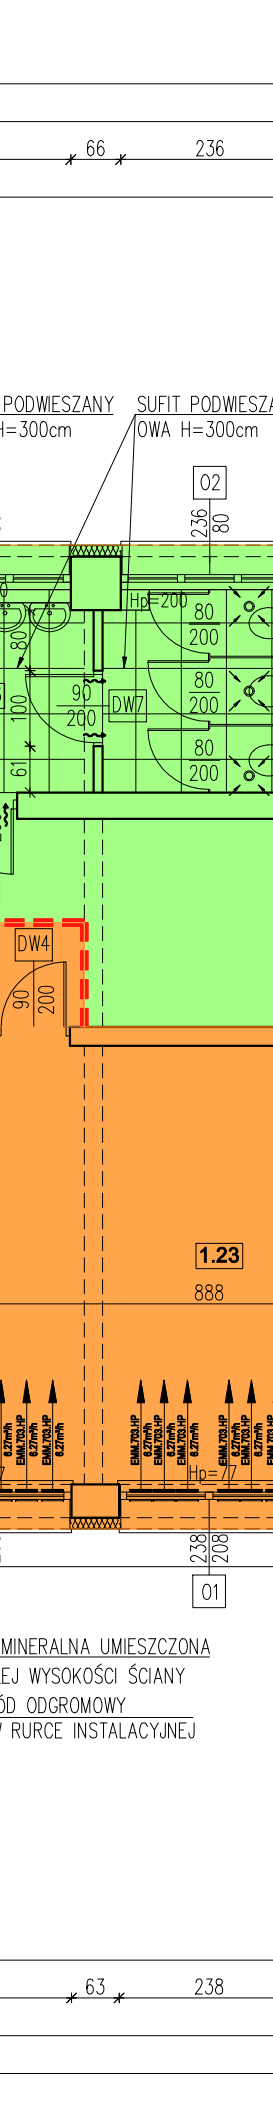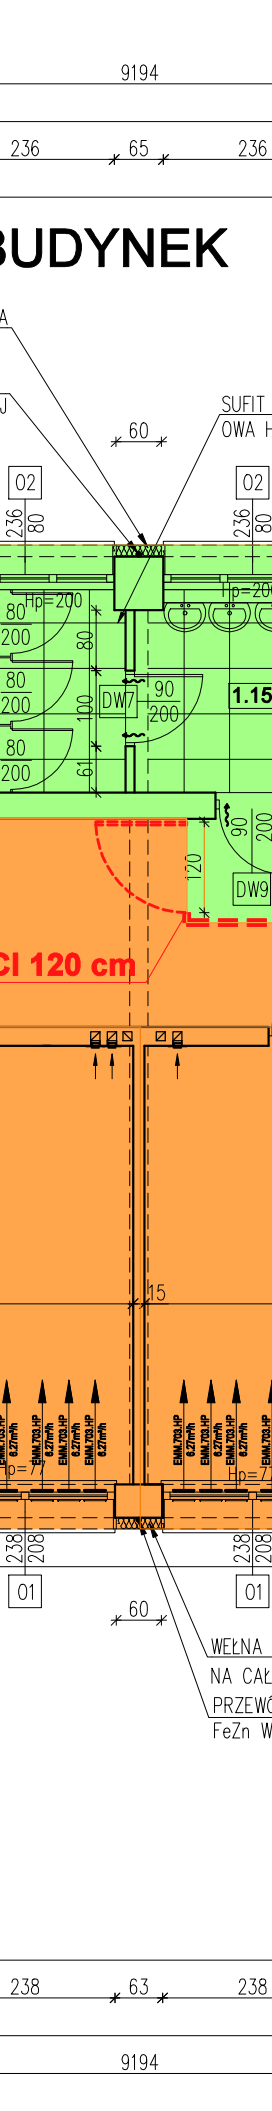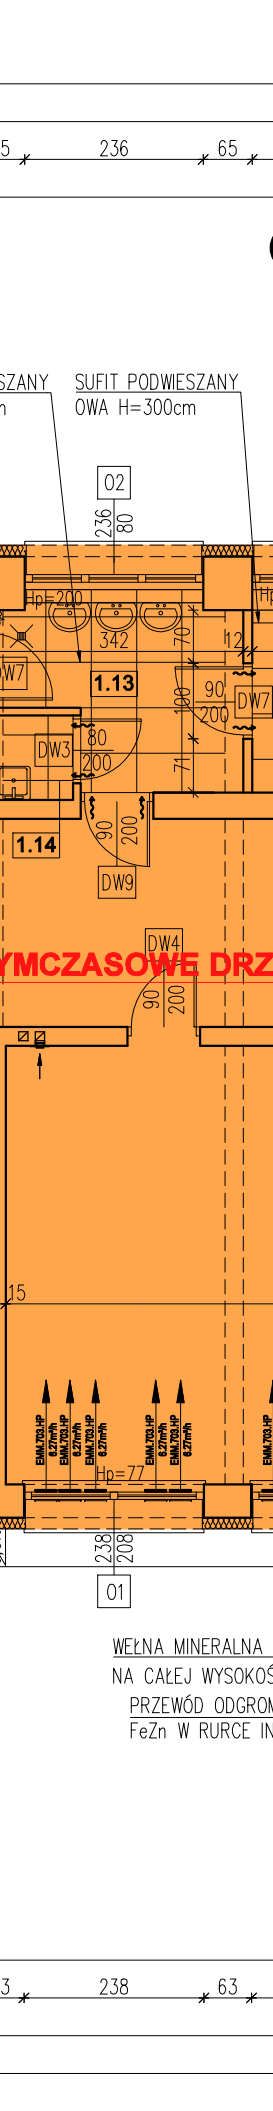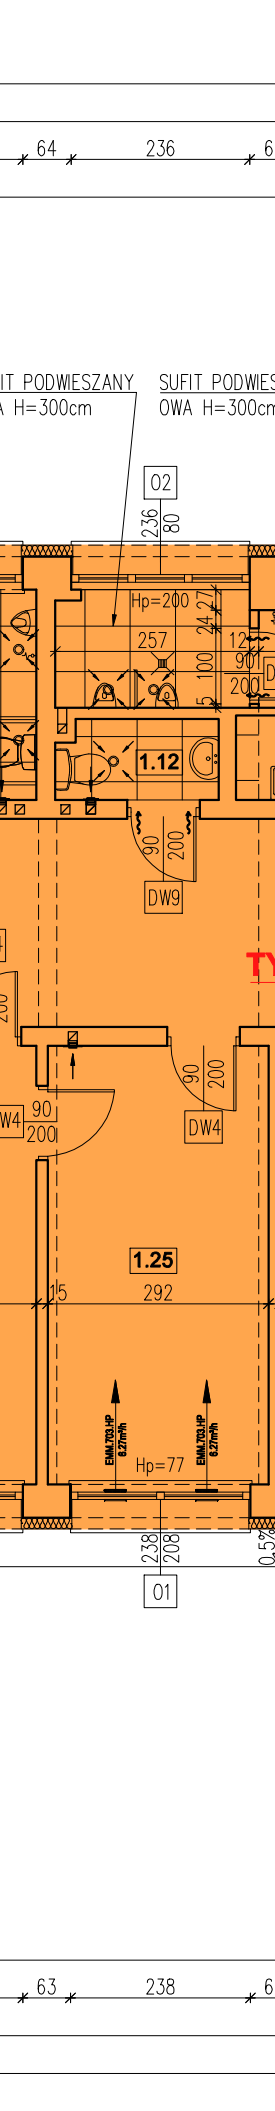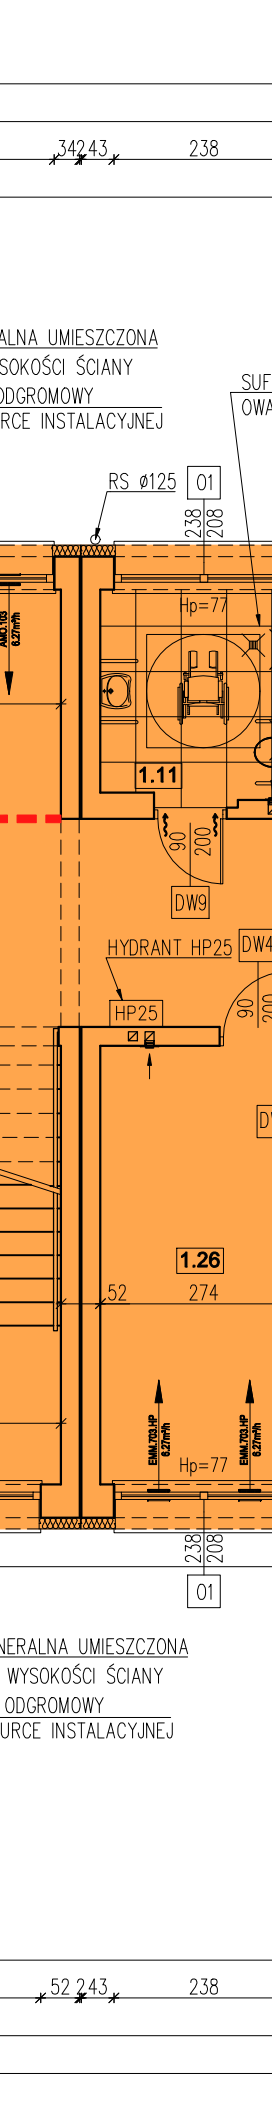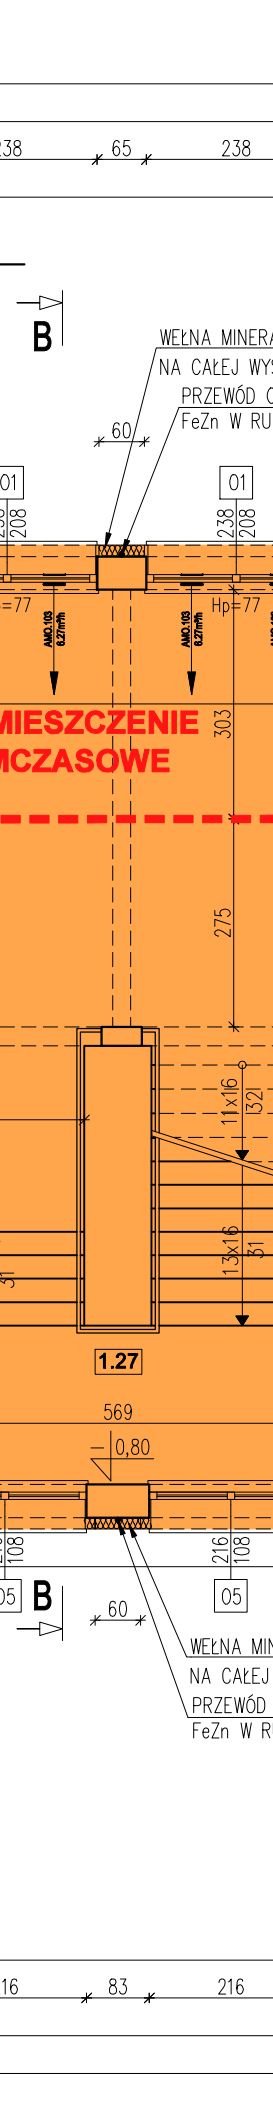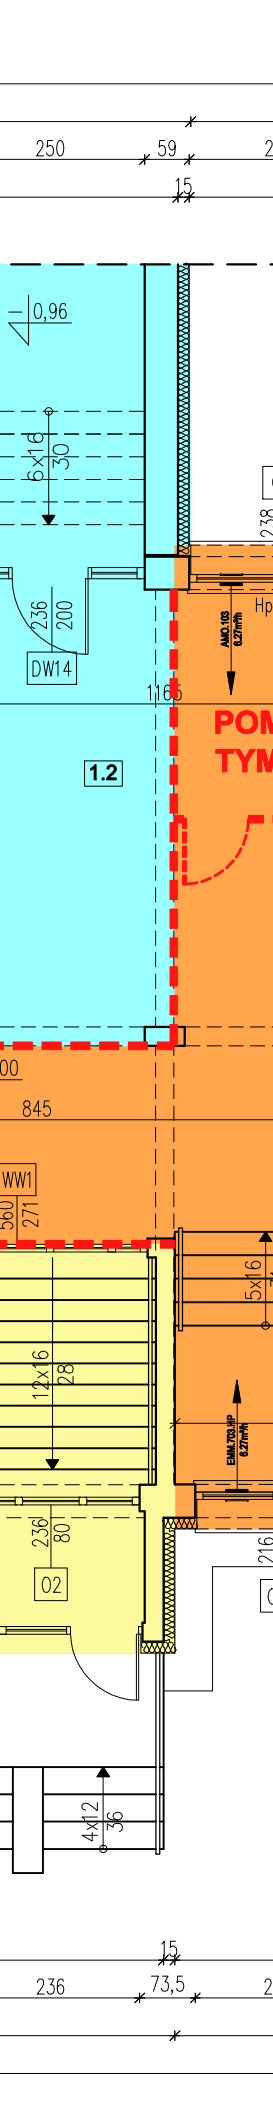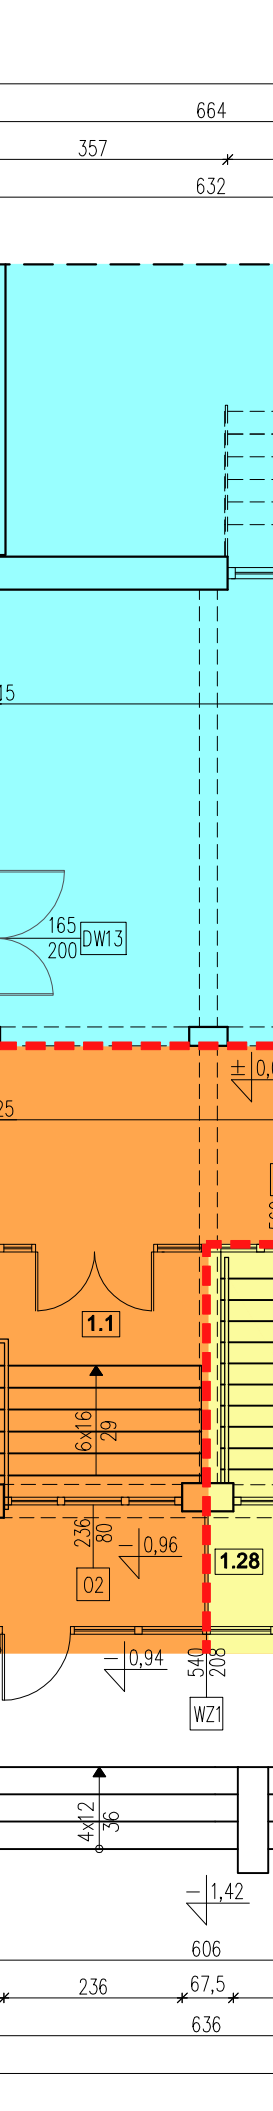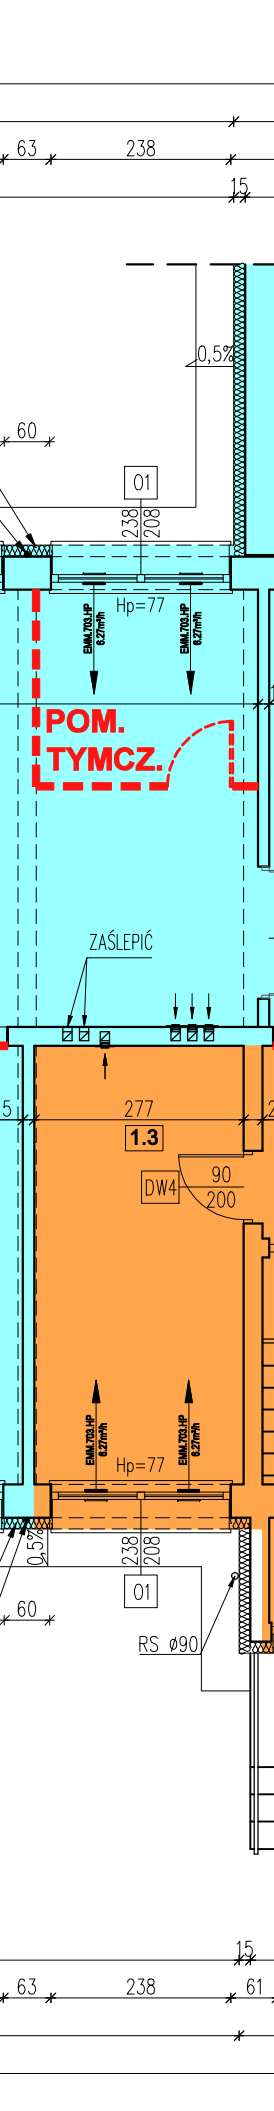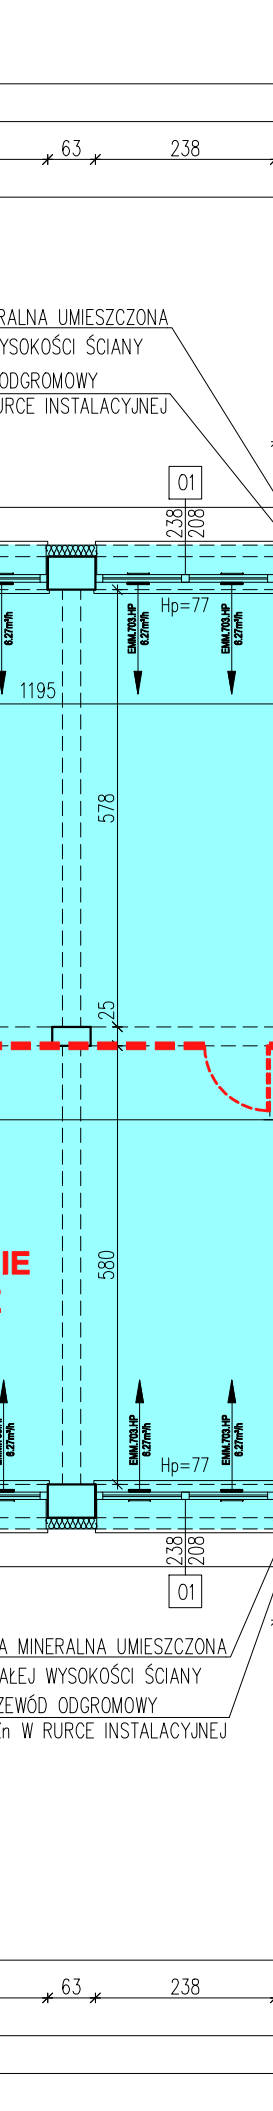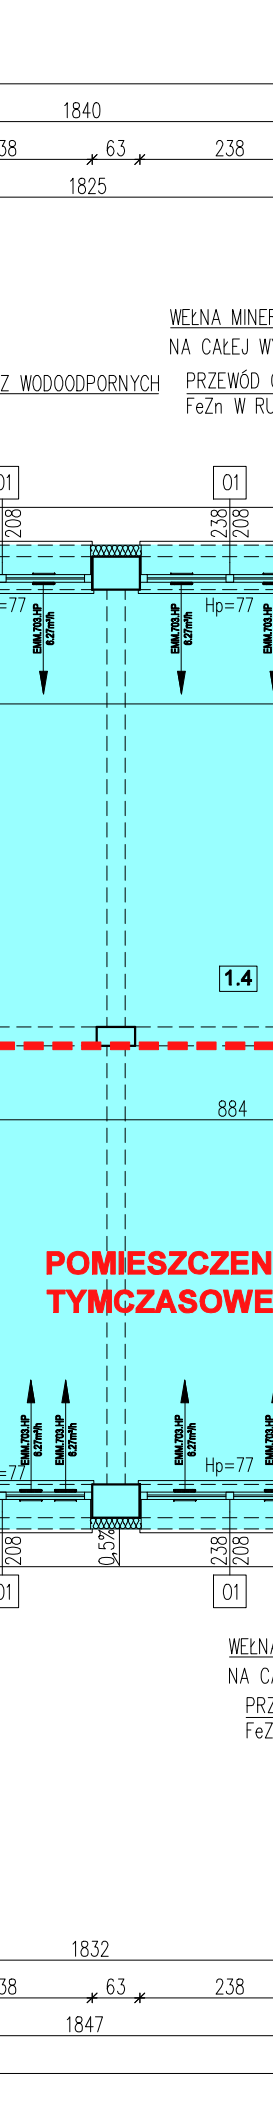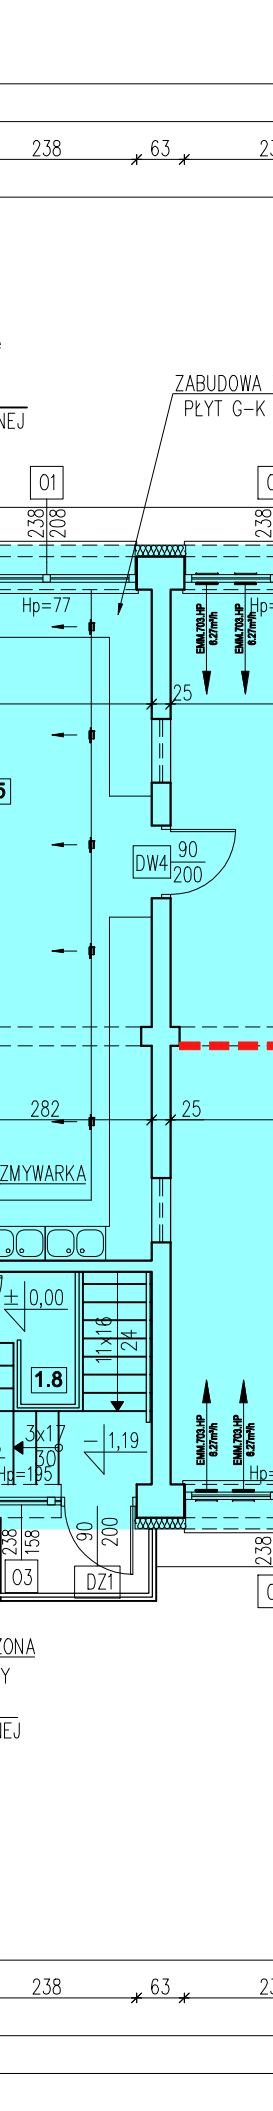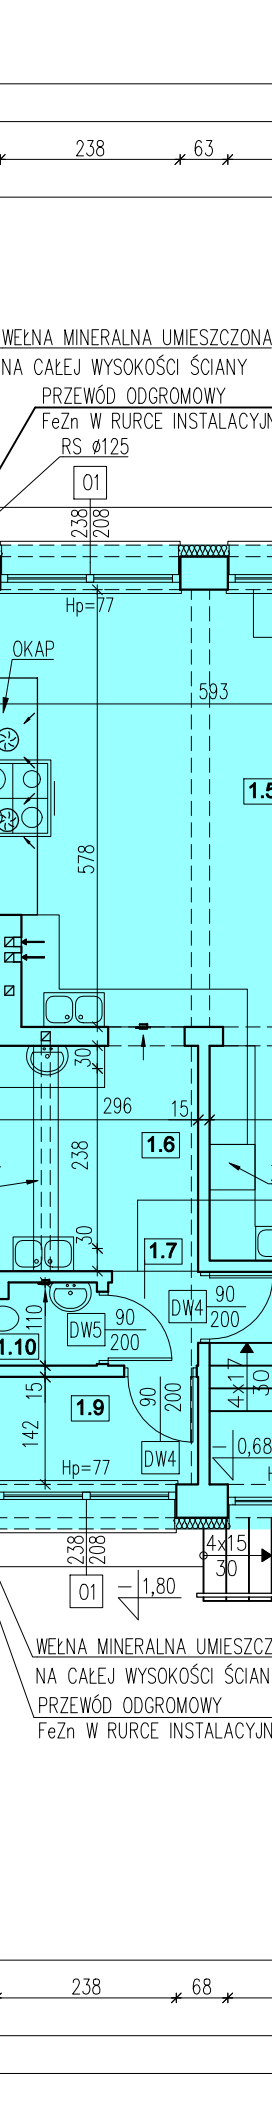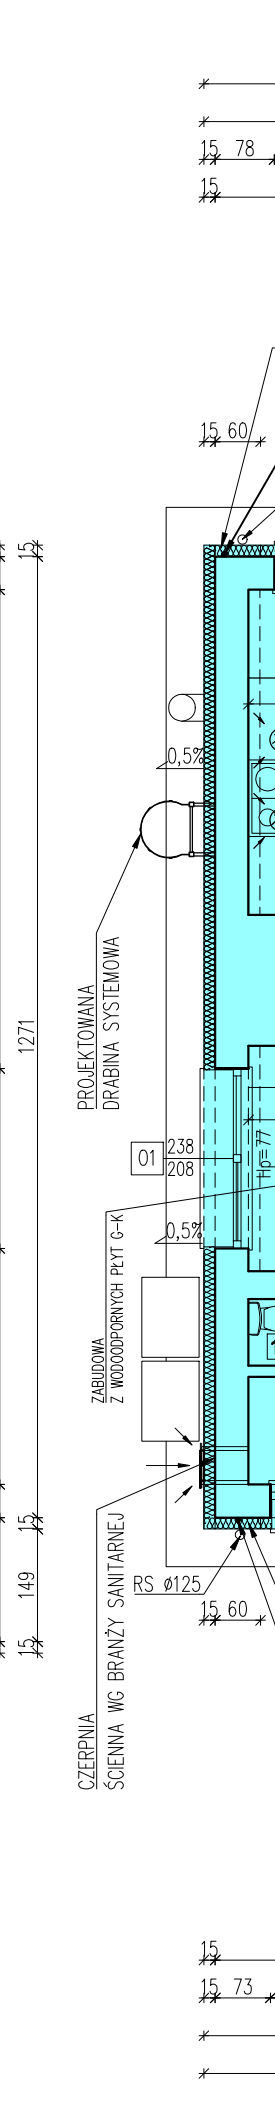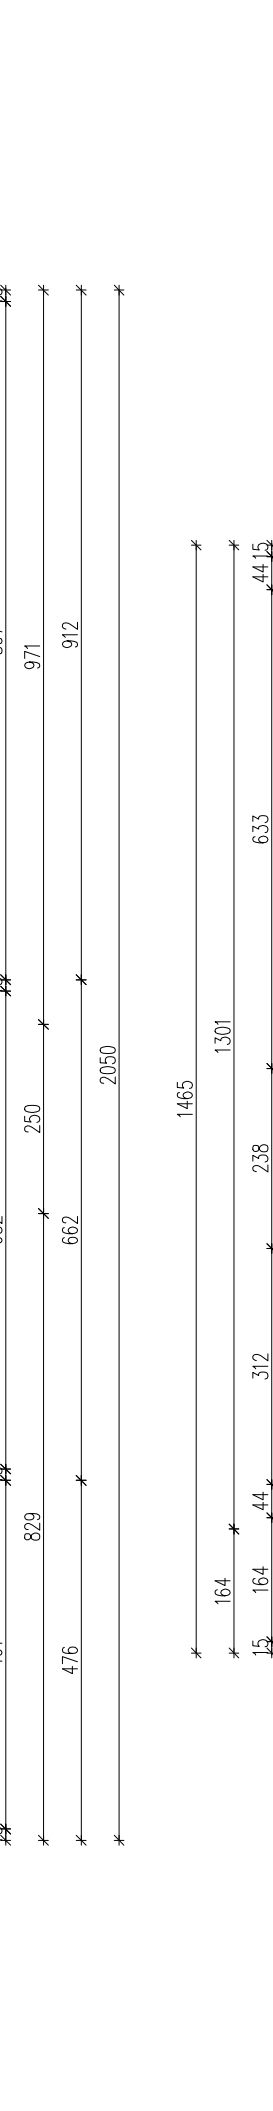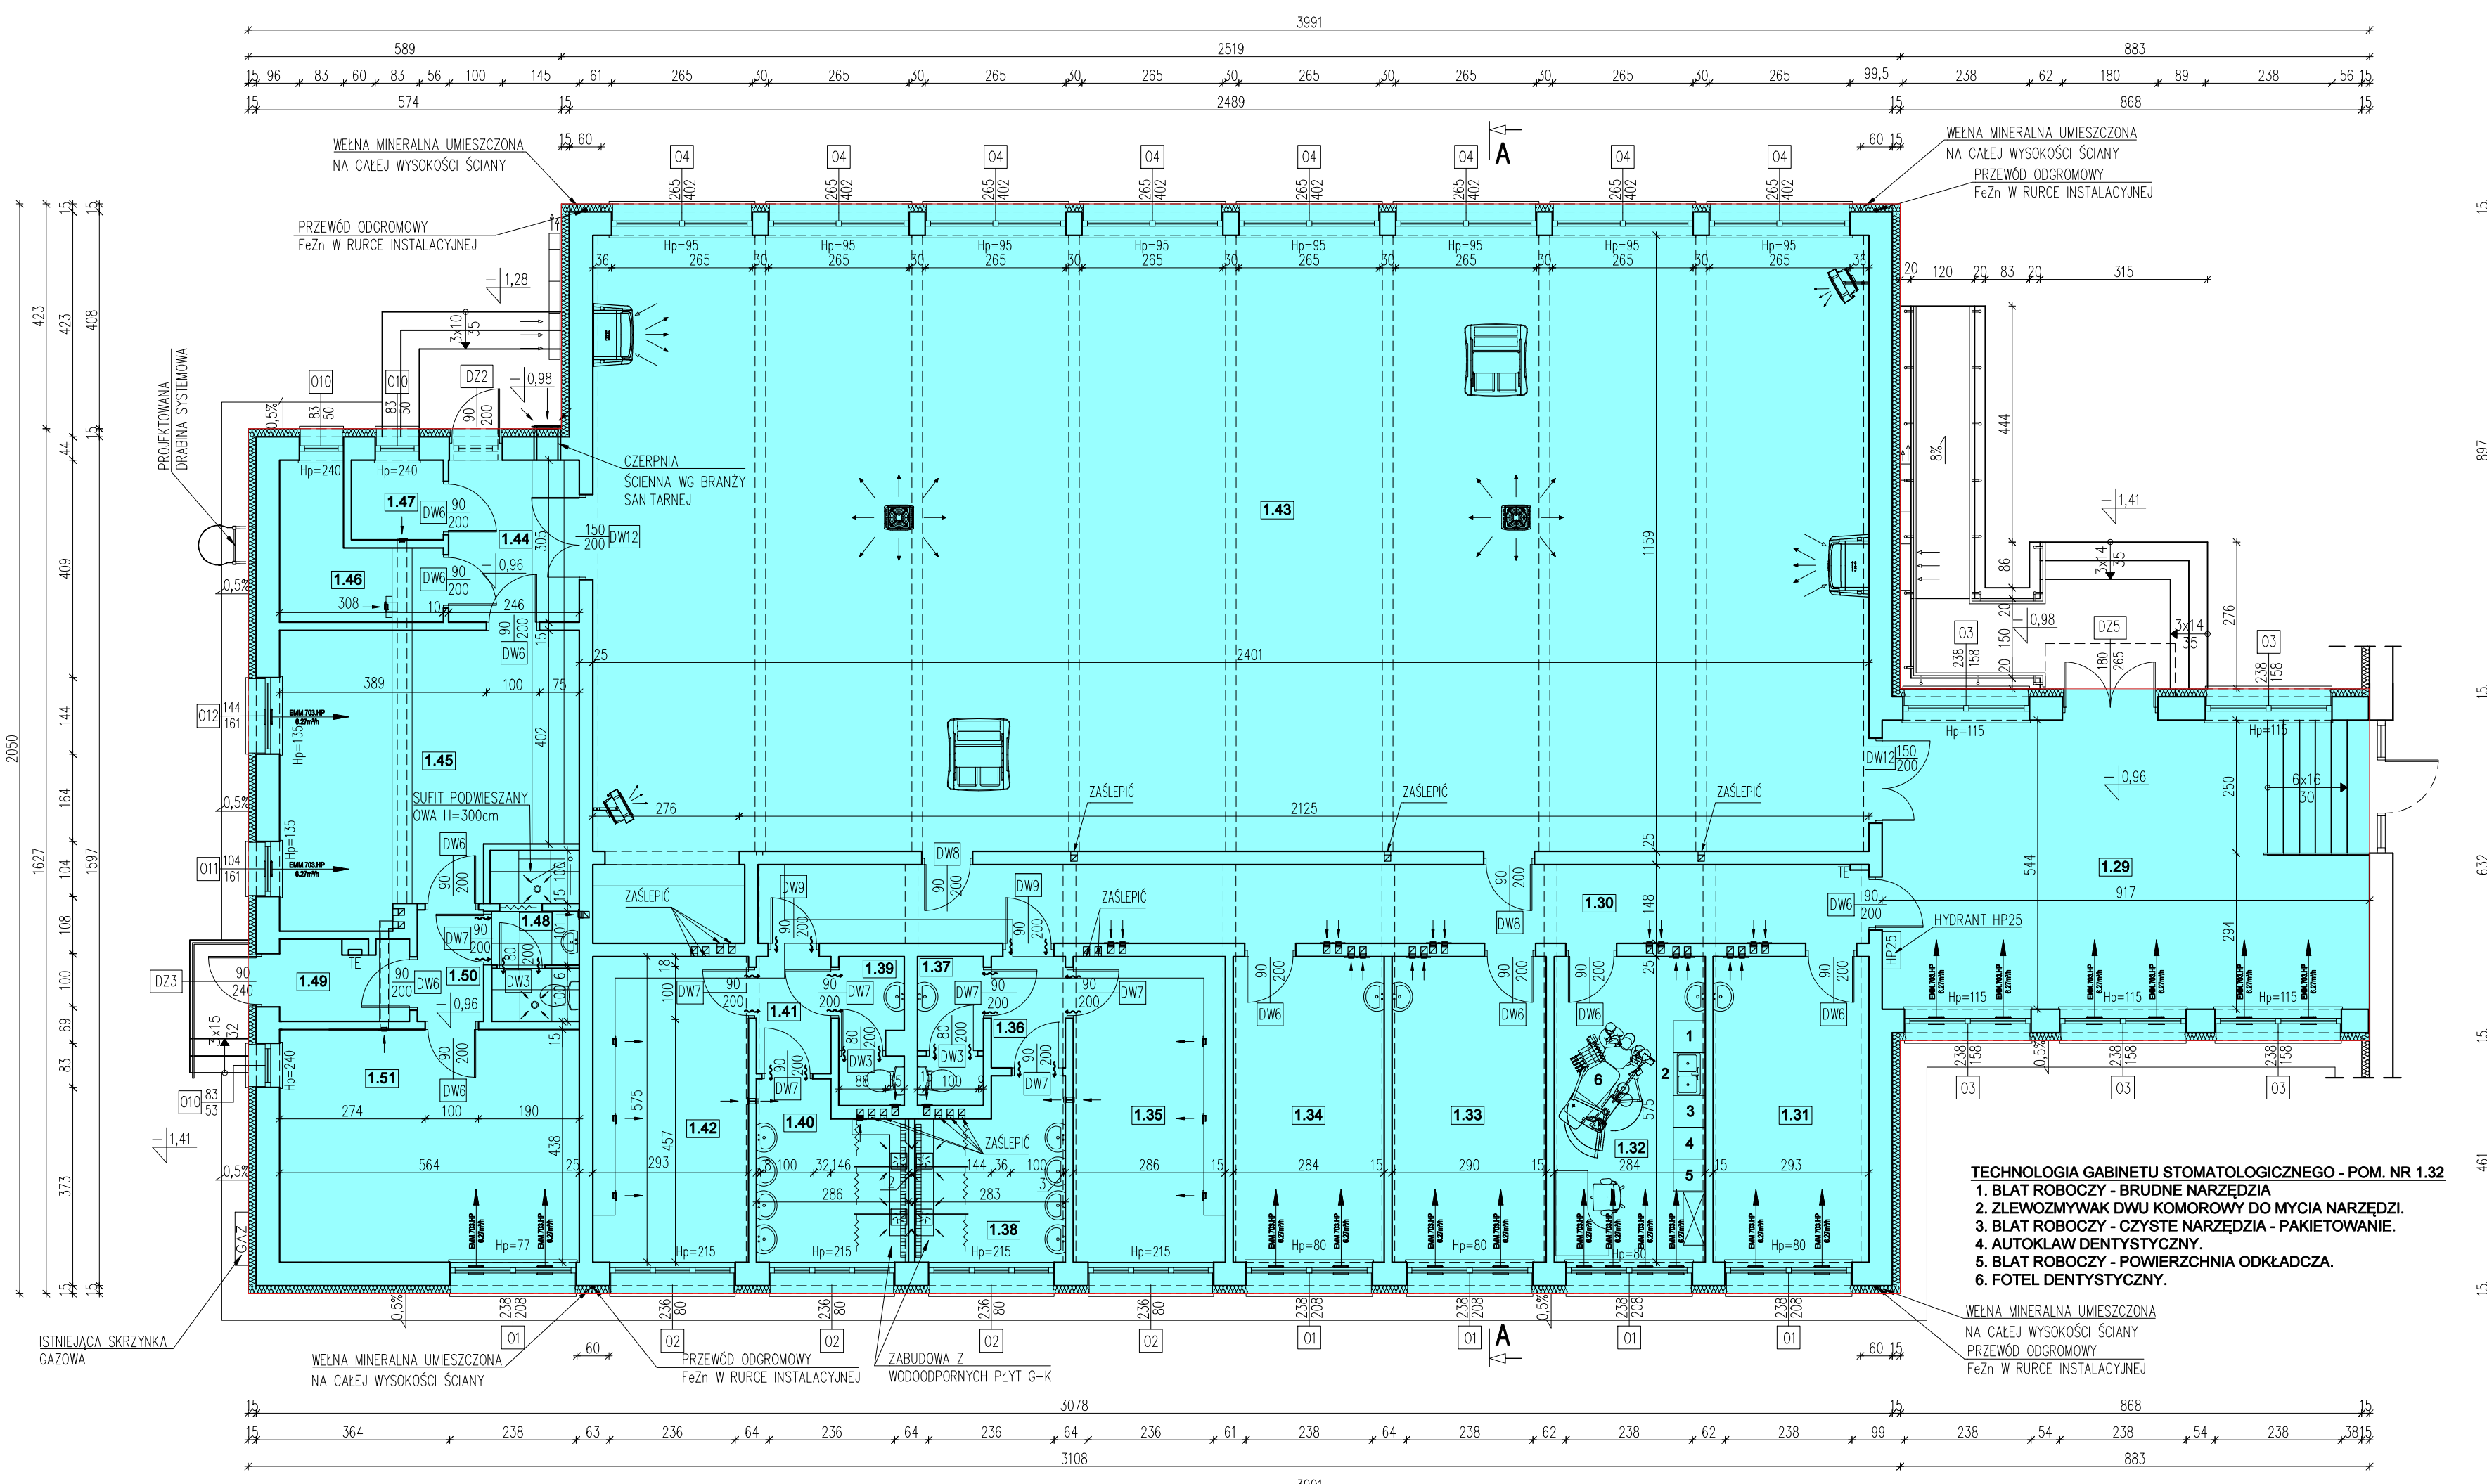



 

RZUT I PIĘTRA 1:100

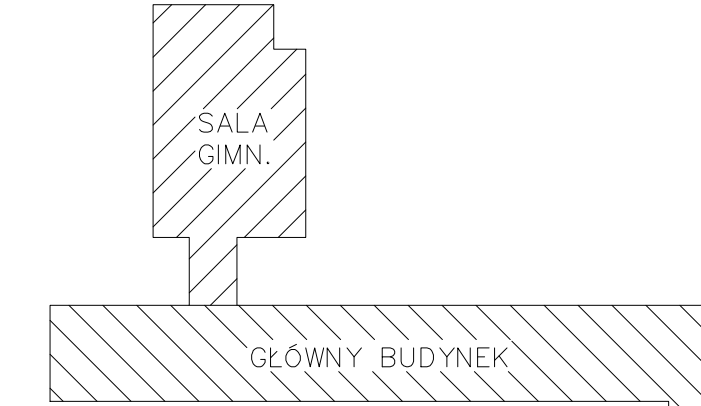

ZESTAWIENIE POMIESZCZEŃ			
L.P.	Nazwa pomieszczenia	Powierzchnia [m²]	Posadzka
2.1	Klatka schodowa	27.22	Łastyko
2.2	Komunikacja	323.60	Gres
2.3	Sala zając	51.15	Gres
2.4	Sala komputerowa	51.27	Gres
2.5	Pomieszczenie biurowe	16.24	Gres
2.6	Pomieszczenie socjalne	17.28	Gres
2.7	Pokój nauczycielski	68.03	Gres
2.8	Pokój pedagoga	16.05	Gres
2.9	Pomieszczenie biurowe	7.71	Gres
2.10	WC dla personelu	2.22	Gres
2.11	WC męskie	20.54	Gres
2.12	WC damskie	23.07	Gres
2.13	Klatka schodowa	18.08	Łastyko
2.14	Sala zając	51.67	Gres
2.15	Sala zając	51.50	Gres
2.16	Sala zając	51.50	Gres
2.17	Sala zając	51.50	Gres
2.18	Sala zając	51.50	Gres
2.19	Sala zając	51.50	Gres
2.20	Pomieszczenie biurowe	33.70	Gres
RAZEM		985.33	



UWAGA:

1. WENTYLACJA WŁ. BRANŻY SANITARNEJ

	MODERN PROJEKT Kurzyński Biurowo ul. P. B. Głównego 8/10, 85-706 Bydgoszcz www.modernprojekt.pl biuro@modernprojekt.pl tel. 52 581 29 01, tel. komórkowy: 606 11 44 35		W rynku	
	Inwestor		A 09	
Inwestycja		MASTO BYDGOSZCZ ul. Jankowa 1, 85-100 Bydgoszcz		Faza
Adres		TERMOREMONTOWANIE ORAZ REMONT I PRZEBUDOWA BUDYNKU SZKOŁY PODSTAWOWEJ NR 56 W BYDGOSZCZY		PROJEKT WYKONAWCZY
Przedmiot rysunku		RZUT I PIĘTRA		Data
Funkcja		Inicj i nazwisko		10.08.2020
Projektant		mgr inż. arch. Marta Anchojewska - Stojacka		Skala
Opracował		mgr inż. Kurzyński		1:100
Sprawdzał		mgr inż. arch. Kurzyński		Podpis
		Uprawnienia budowlane do projektowania i nadzoru nad wykończeniem obiektów budowlanych 19871 Bg		
		Uprawnienia budowlane do projektowania i nadzoru nad wykończeniem obiektów budowlanych 33672 Bg		

PRAWA AUTORSKIE ZASTRZEŻENIE: Utwór z dnia 04.03.2020r. (OS. 1.1.194) Nr 24, poz. 65)  
Powielanie w całości lub części bez pisemnej zgody Autora zabronione.



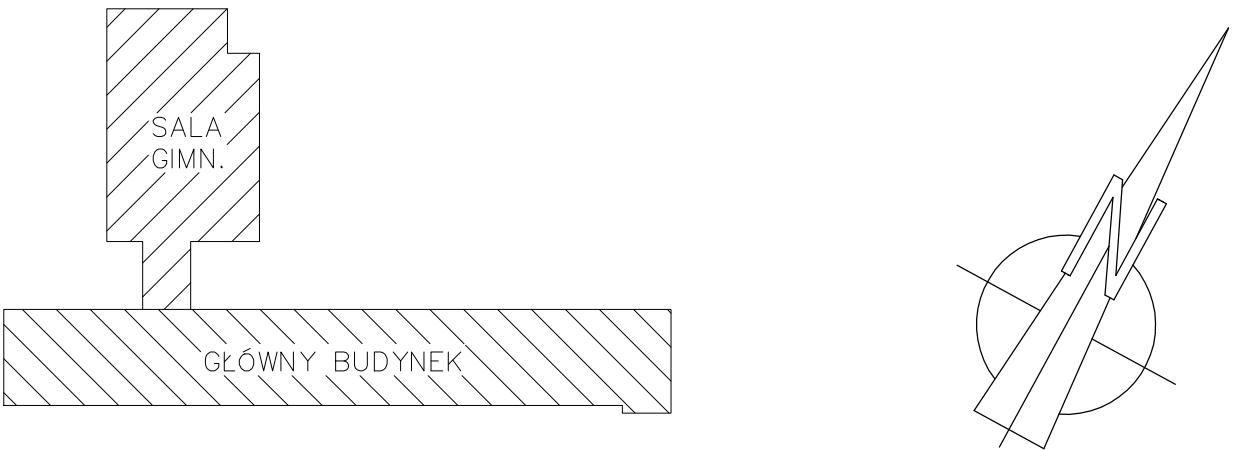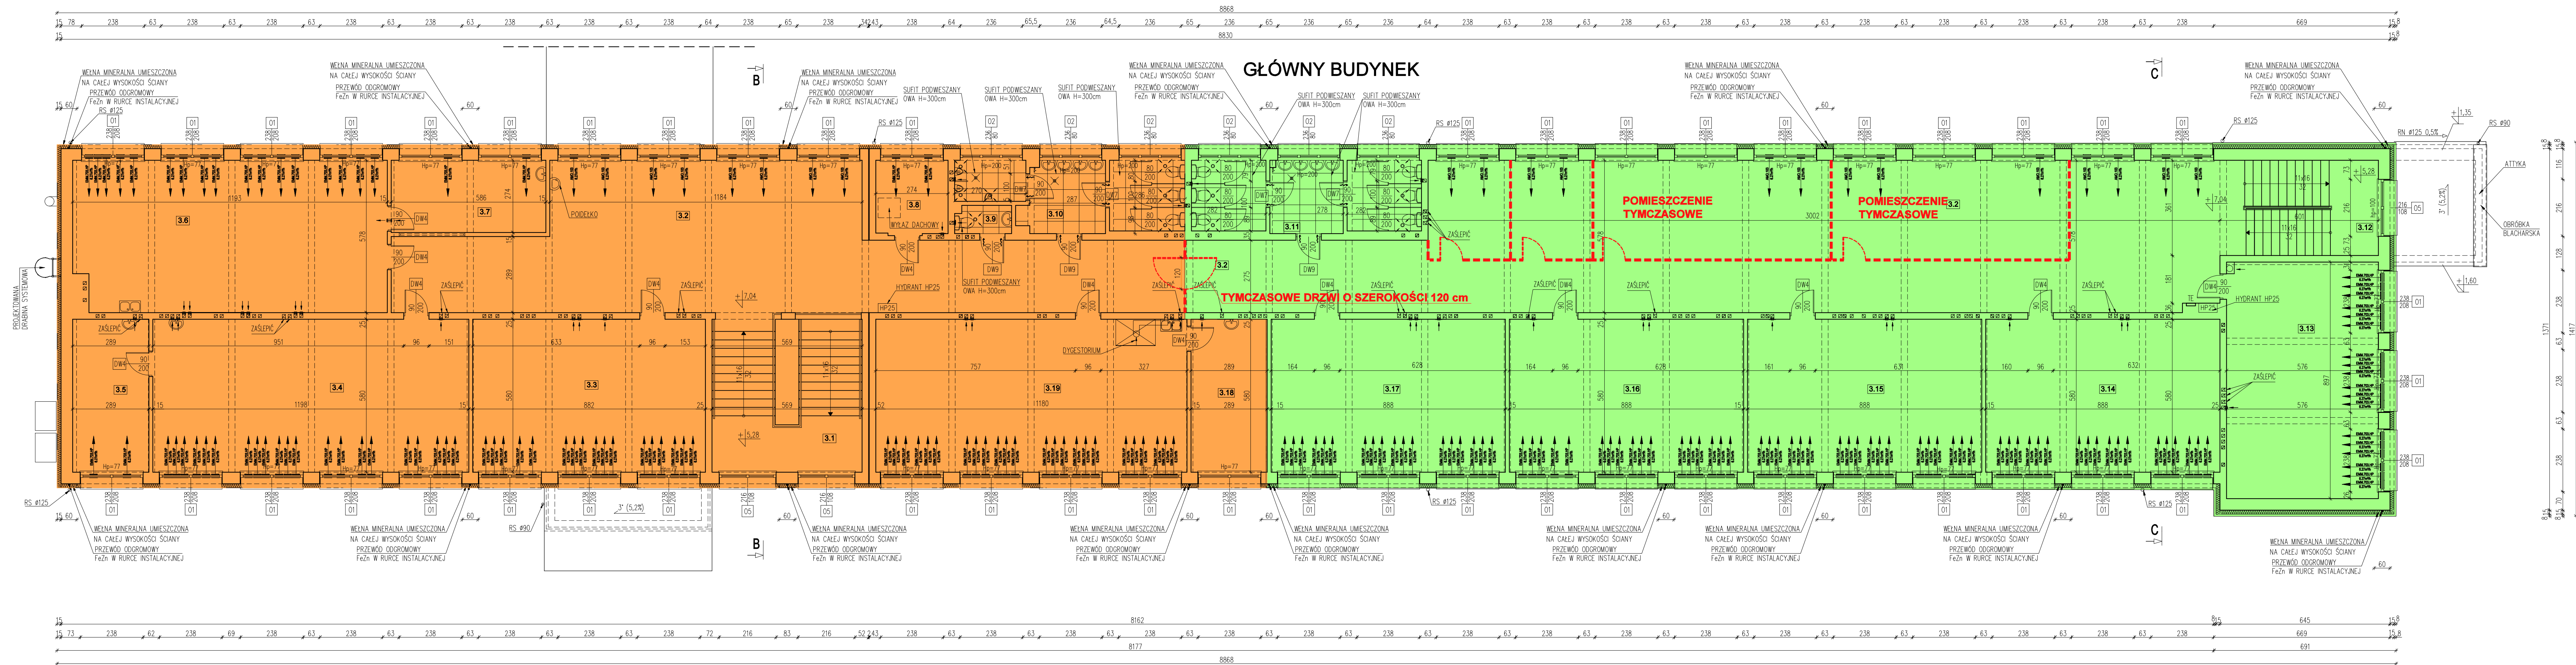

ZESTAWIENIE POMIESZCZEŃ			
L.P.	Nazwa pomieszczenia	Powierzchnia [m <sup>2</sup> ]	Posadzka
3.1	Klatka schodowa	13.61	Łastryko
3.2	Korytarz	324.70	Wykładzina PCV
3.3	Sala zajęć	51.15	Gres
3.4	Sala zajęć	69.48	Wykładzina PCV
3.5	Zaplecze	16.75	Gres
3.6	Sala zajęć	68.03	Gres
3.7	Zaplecze	15.98	Gres
3.8	Pomieszczenie biurowe	7.76	Gres
3.9	WC dla pracowników	2.33	Gres
3.10	WC męskie	20.54	Gres
3.11	WC damskie	23.12	Gres
3.12	Klatka schodowa	8.98	Łastryko
3.13	Sala zajęć	51.67	Gres
3.14	Sala zajęć	51.50	Gres
3.15	Sala zajęć	51.50	Gres
3.16	Sala zajęć	51.50	Gres
3.17	Sala zajęć	51.50	Gres
3.18	Zaplecze	16.80	Gres
3.19	Sala chemiczna	68.44	Gres
RAZEM		965.34	

UWAGA:

1. WENTYLACJA WG BRANŻY SANITARNEJ

	MODERN PROJEKT Krzysztof Kurzyński Biuro: ul. P.E. Strzeleckiego 6/1U, 65-796 Bydgoszcz www.modernprojekt.pl biuro@modernprojekt.pl tel. stacjonarny: 52 251 29 01, tel. komórkowy: 606 11 44 35			Nr rysunku
	Investor MIASTO BYDGOSZCZ ul. Jezuicka 1, 85-102 Bydgoszcz			A 10
Inwestycja			Faza	
Adres			PROJEKT WYKONAWCZY	
Przedmiot rysunku			Data	
Funkcja			10.08.2020	
Projektant			Skala	
Opracował			1:100	
Sprawdza			Podpis	
PRAWA AUTORSKIE ZASTRZEŻONE - Ustawa z dnia 04.02.1994r. (Dz. U. 1994 Nr 24, poz. 83) Powielanie we wszelkiej postaci bez pisemnej zgody Autora zabronione.			Podpis	

- MODUŁ I
- MODUŁ II
- MODUŁ III
- MODUŁ IV
- PRZEGRODY TYMCZASOWE