


Z uwagi na brak miejsca dla projektowanej skarpy, istniejącą skarpe należy ociąć o ok. 0,75 m. Nachylenie skarpy pozostawie istniejące.

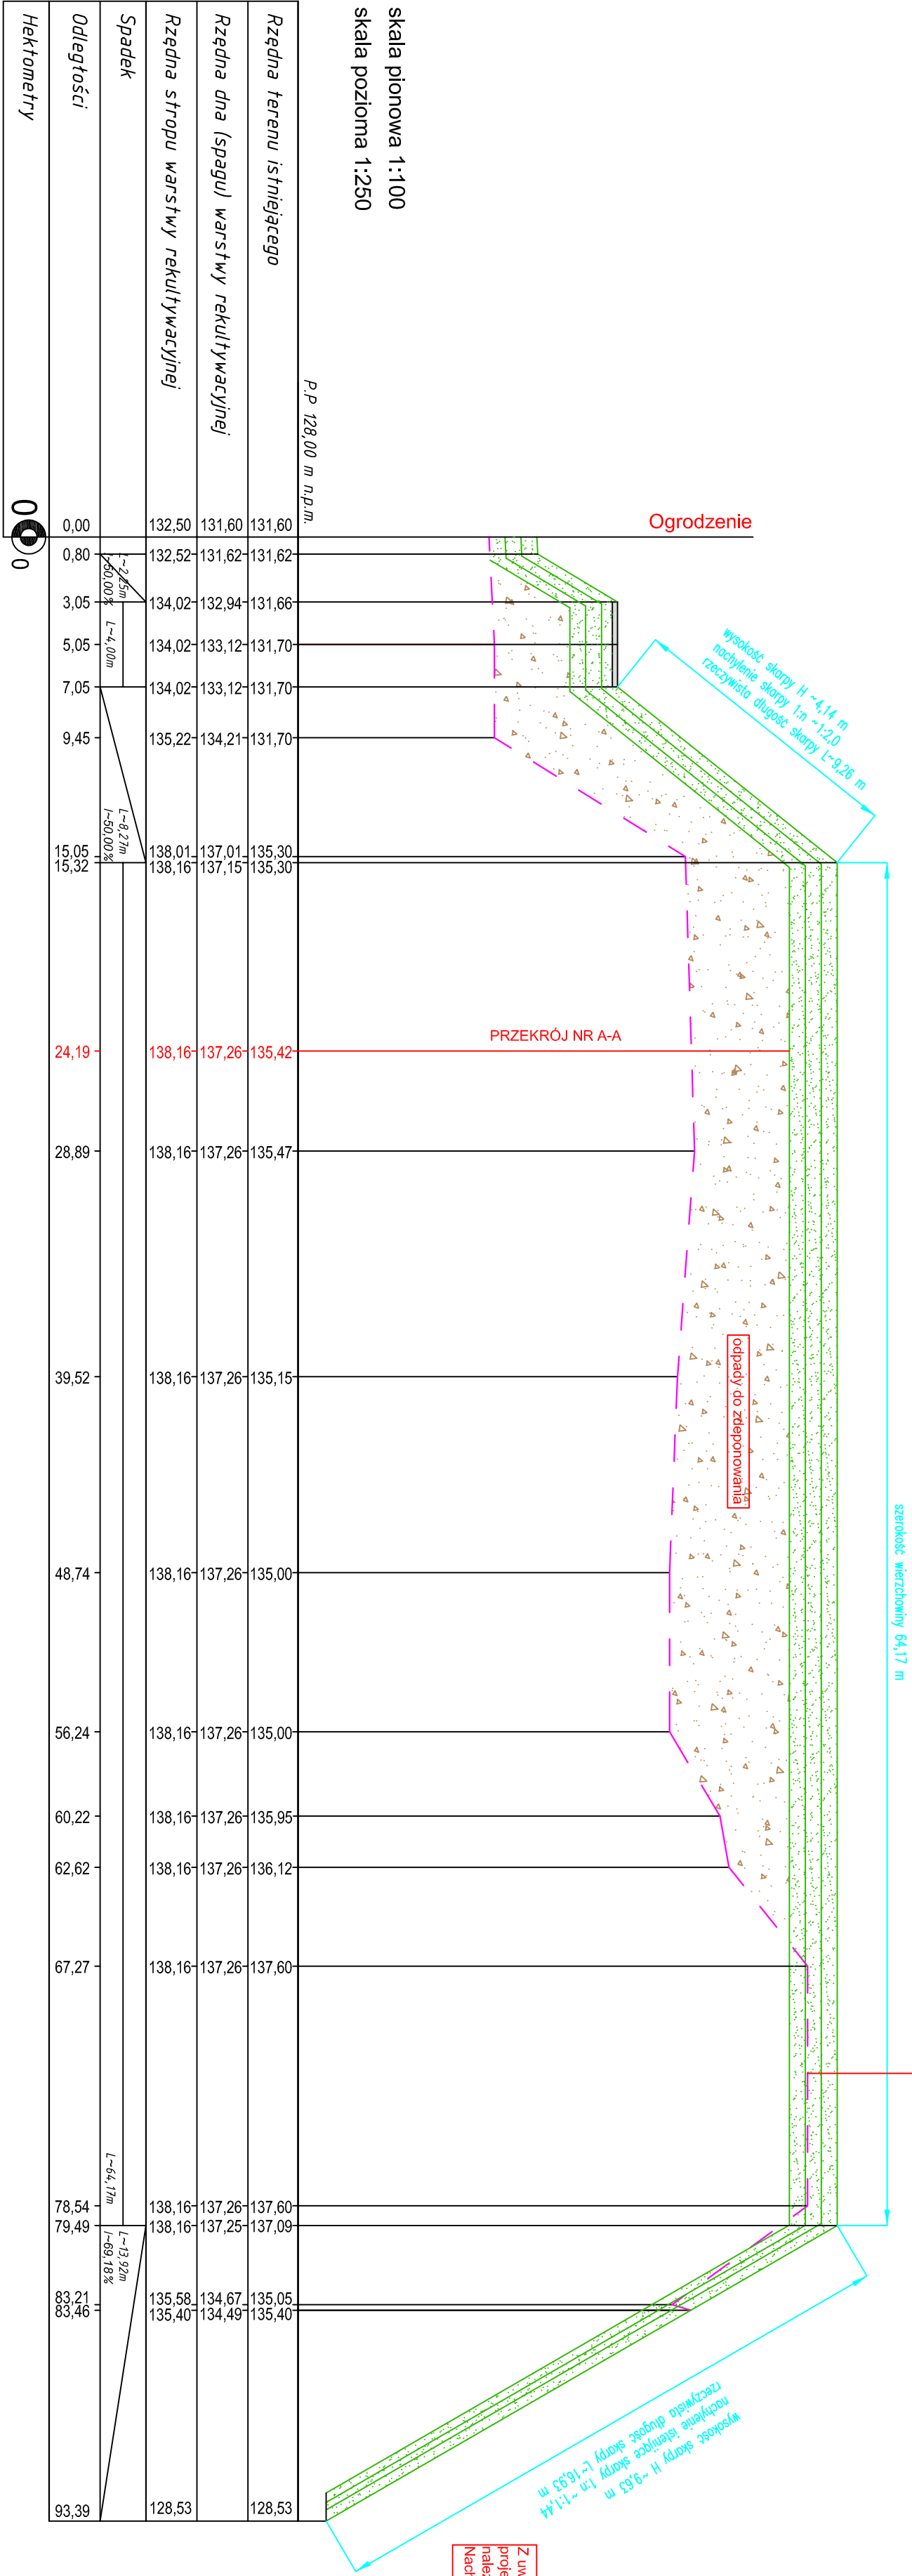

skala pionowa 1:100  
skala pozioma 1:250

Rzędna Terenu istniejącego	131,60	131,62	131,66	131,70	131,70	131,70	135,30	135,30	135,42	135,47	135,15	135,00	135,00	135,95	136,12	137,60	137,09	135,05	128,53
Rzędna dna (spadzi) rekultywacyjnej	131,60	131,62	132,94	133,12	133,12	134,21	137,01	137,15	137,26	137,26	137,26	137,26	137,26	137,26	137,26	137,26	137,25	134,67	128,53
Rzędna stropu warstwy rekultywacyjnej	132,50	132,52	134,02	134,02	134,02	135,22	138,01	138,16	138,16	138,16	138,16	138,16	138,16	138,16	138,16	138,16	138,16	135,58	128,53
Spadek	1:2,00	1:2,00	1:4,00	1:4,00	1:4,00	1:4,00	1:8,70	1:8,70	1:8,70	1:8,70	1:8,70	1:8,70	1:8,70	1:8,70	1:8,70	1:8,70	1:8,70	1:8,70	1:8,70
Odległości	0,00	0,80	3,05	5,05	7,05	9,45	15,05	15,32	24,19	28,89	39,52	48,74	56,24	60,22	62,62	67,27	78,54	83,21	93,39
Hektometry	0	0	0	0	0	0	0	0	0	0	0	0	0	0	0	0	0	0	0

APRIVA ul. Mirgomejska 3 66-161 Poznań		ZAKŁAD GOSPODARKI KOMUNALNEJ ul. BUDOWLANICH 9 76-600 WAŁCZ	
NAZWA INWESTYCJI	PROJEKT REKULTYWACJI KWATERY SKŁADOWANIA ODPADÓW INNYCH NIŻ NIEBEZPIECZNE I OBOJĘTNE W MIEJSCOWOŚCI WAŁCZ	OBIEKT	KWATERA SKŁADOWANIA ODPADÓW INNYCH NIŻ NIEBEZPIECZNE I OBOJĘTNE
INWESTOR	ZAKŁAD GOSPODARKI KOMUNALNEJ	PROJEKTOWAŁ	mgr inż. Daria Panek-Piklarz
OPRACOWAŁ	mgr inż. Daria Panek-Piklarz	TYTUŁ RYS.	PRZEMOCENNY 2-2
DATA	sierpień 2014	SKALA	1:100/250