PRZEKRÓJ TERENU ZAWODÓW

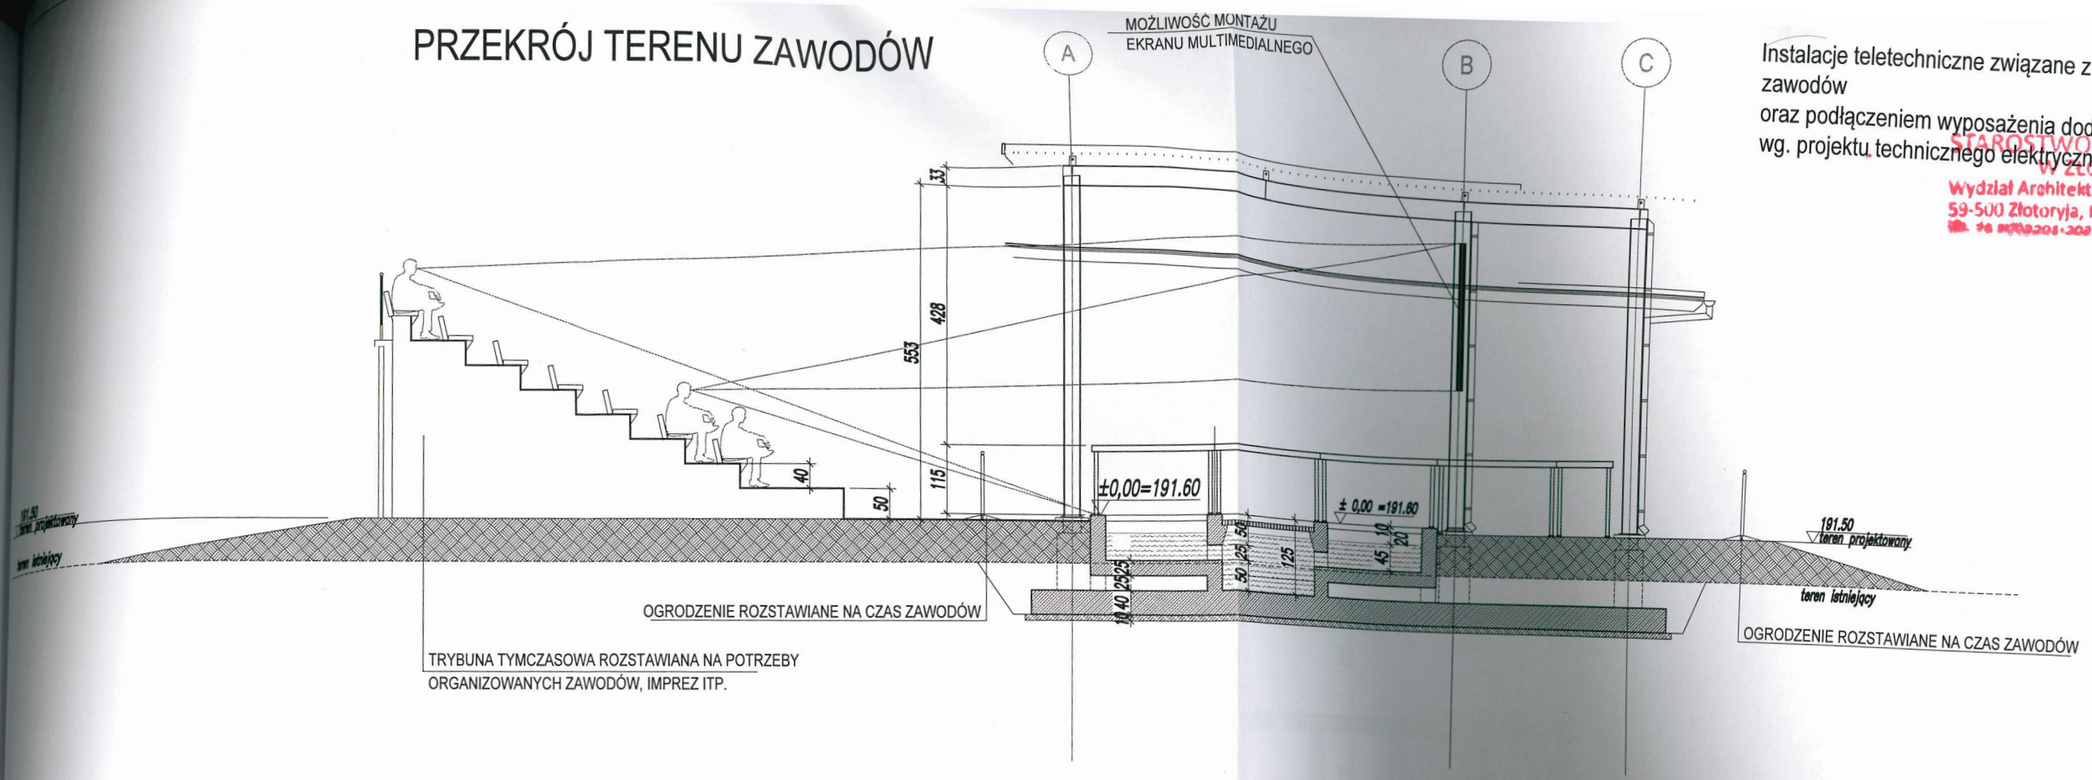

Instalacje teletechniczne związane z organizacją zawodów
oraz podłączeniem wyposażenia dodatkowego sceny wg. projektu technicznego elektrycznego rys E_03_01

STAROSTWO POWIATOWE
W ZŁOTORYI
Wydział Architektury i Budownictwa
59-500 Złotoryja, Pl. Niepodległości 8
tel. 76 8786204, 202, 203, fax 76 8786955

SZCZEGÓŁ ROZWIĄZANIA PŁUCZNI

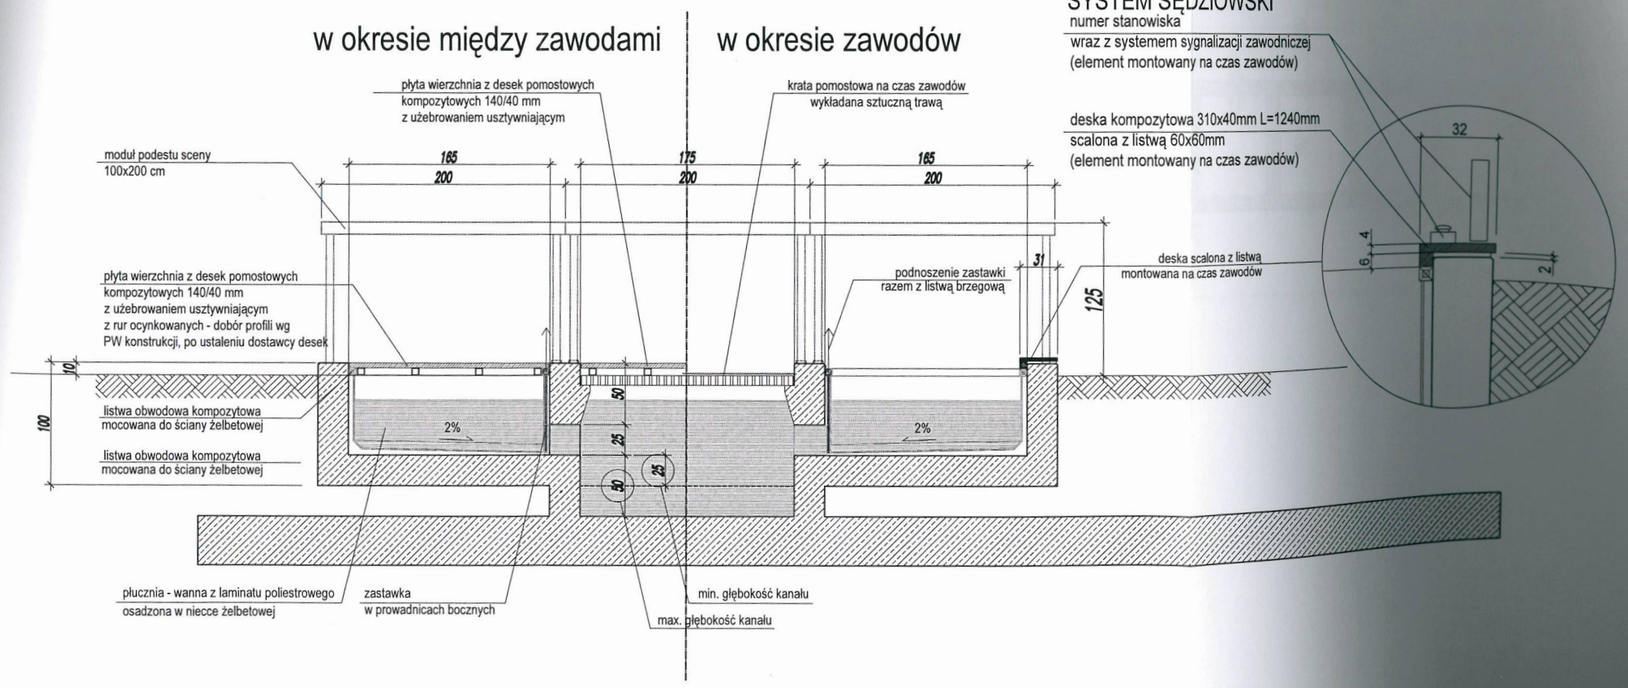

SYSTEM SĘDZIOWSKI
numer stanowiska
wraz z systemem sygnalizacji zawodniczej
(element montowany na czas zawodów)

deska kompozytowa 310x40mm L=1240mm
scalona z listwą 60x60mm
(element montowany na czas zawodów)

UWAGA:
W TRAKCIE WYLEWANIA KONSTRUKCJI ŻELBETOWYCH PŁUCZNI UWZGLĘDNIĆ MONTAŻ PRZEPUSTÓW, GNIAZD, DYSZ WODNYCH ORAZ INNYCH ELEMNTÓW WYPOSAŻENIA (UZBROJENIA) PŁUCZNI - ZASTAWKI, SZANDORY, WSPORNIKI DO PRZEKRYCIA ITP
KOORDYNACJA TECHNICZNA NA ETAPIE PROJEKTU WYKONAWCZEGO

INWESTOR / INVESTOR	Gmina Miejska Złotoryja Plac Orląt Lwowskich 1, 59-500 Złotoryja
PROJEKTANT / DESIGNER	ImerCon Sp. z o.o. Swadzim, ul Parkowa 4 62-080 Tarnowo Podgórne
INWESTYCJA / PROJECT	ZAGOSPODAROWANIE ZALEWU PŁUCZNIE ZŁOTA -
OBIEKT / OBJECT	TEREN ZAWODÓW
RYSUNEK / DRAWING	PRZEKRÓJ TERENU ZAWODÓW
PROJEKTOWAŁ / DESIGNED	mgr inż. arch. PRZEMYSŁAW SMUSZKIEWICZ upr. nr 7131/29/P/2004
SPRAWDZIŁ / CHECKED	mgr inż. arch. JACEK GILEWCZ upr. nr 17/WPOKK/2012
OPRACOWAŁ / DRAWN	
SKALA / SCALE	1:100
BRANŻA / BRANCH	ARCHITEKTURA
FAZA / PHASE	PA-B
FORMAT / SIZE	420X297
DATA / DATE	15_06_2021
NR PROJEKTU / DESIGN No.	7/20
BRANŻA / BRANCH	A
OBIEKT / OBJECT	03
NR RYSUNKU / DRAWING No.	02
REWIZJA / REVISION	-

AWEM AUTORSKIM JAKIEKOLWIEK JEGO

275