

granicę działek
krawędź jezdni
projektowana naw. z kruszywa
krawędź pobocza

Rys. 2.1 Rys. 2.2

NAZWA ZADANIA:

Remont nawierzchni gruntowej, polegający na wzmocnieniu konstrukcji drogi kruszywem - droga powiatowa nr 1508 C Niemcz - Jaruzyn (odc. leśny [sielsko-Jaruzyn])

PZT


Nr rysunku

INWESTOR: Zarząd Dróg Powiat. w Bydgoszczy

DATA: 03.2025

SKALA: na rys.

2.1

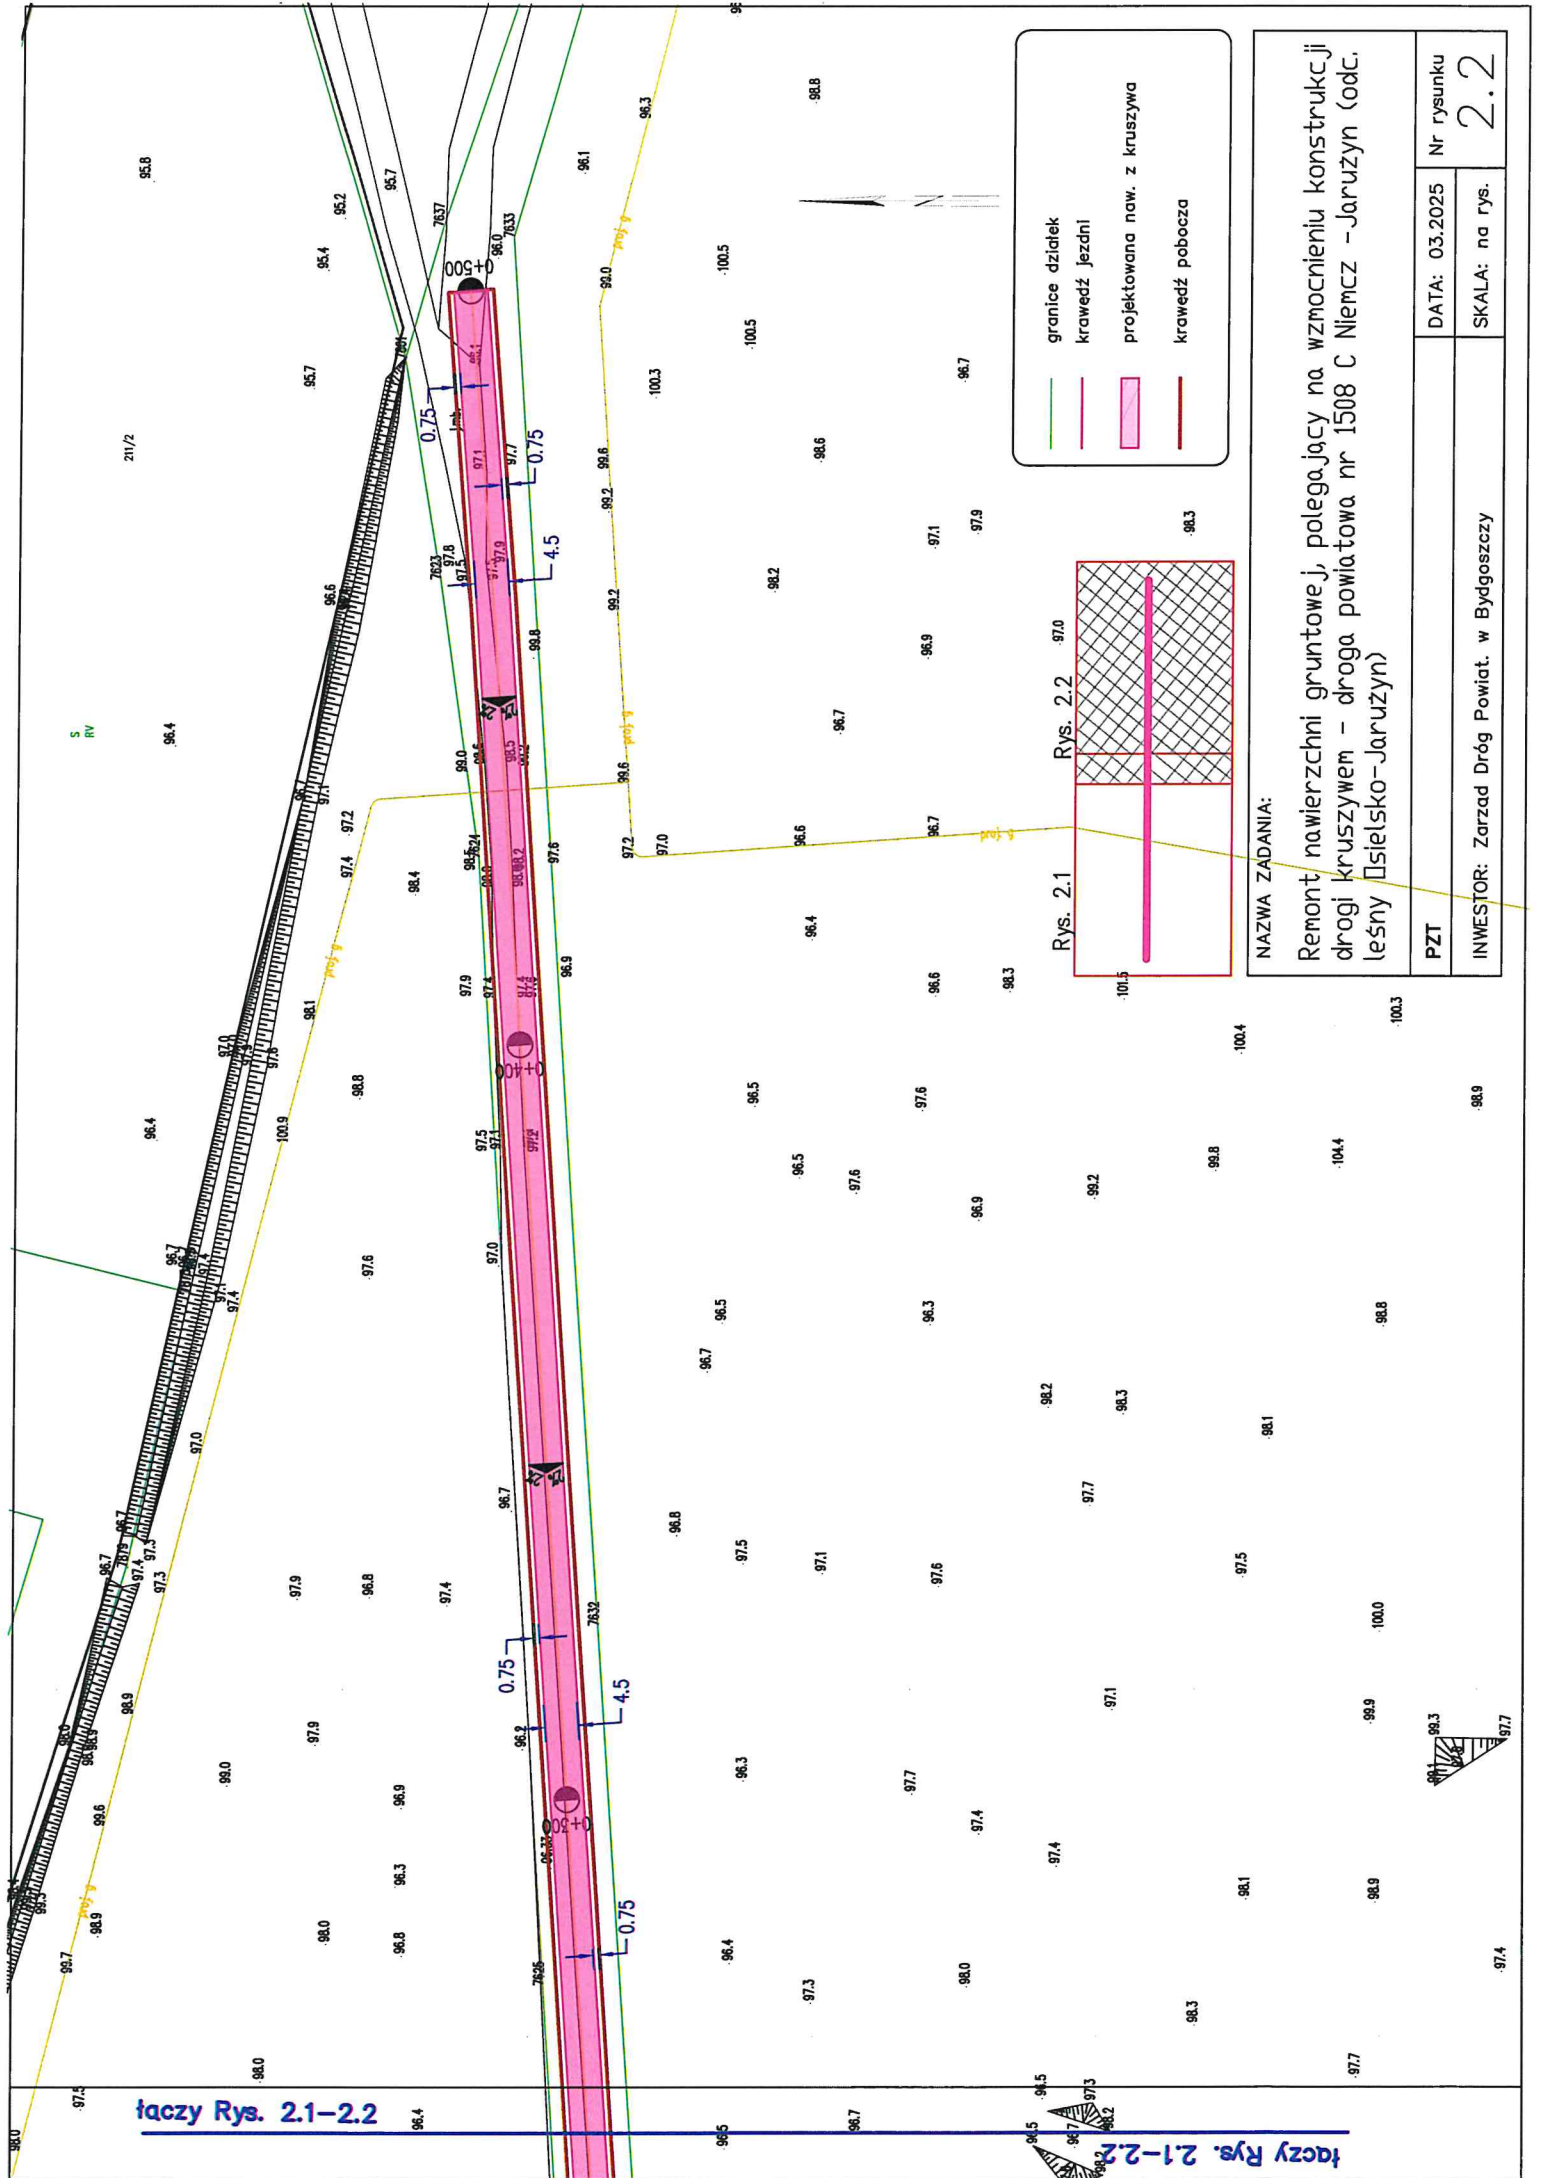

NAZWA ZADANIA:

Remont nawierzchni gruntowej, polegający na wzmocnieniu konstrukcji drogi kruszywem - droga powiatowa nr 1508 C Niemcz - Jaruzyn (odc. leśny [sielsko-Jaruzyn])

PZT

DATA: 03.2025

Nr rysunku

INWESTOR: Zarząd Dróg Powiat. w Bydgoszczy

SKALA: na rys.

2.2