


# PROJEKT TECHNICZNY


Nazwa zadania:

„Przebudowa drogi wewnętrznej w m. Zabów  
na działkach nr 85, 111, 134/5 obręb Zabów”

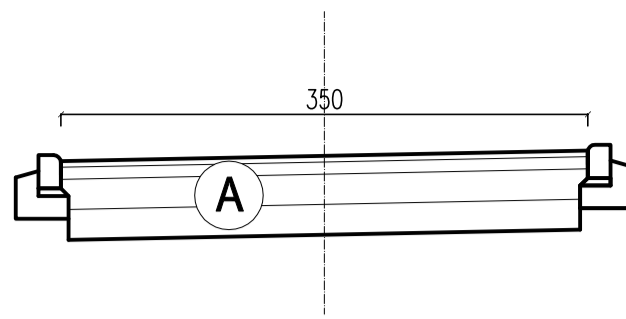

## A - Nawierzchnia z betonu asfaltowego

1. Warstwa scieralna z betonu asfaltowego AC11S 50/70 gr. 4cm (KR3-4)  
Warstwa scieralna z betonu asfaltowego AC16W 50/70 gr. 4cm (KR1-2)  
Podbudowa z kruszywa łamanego C90/3 o grub.20cm  
Warstwa gruntocementu C5/6 grub. 20cm

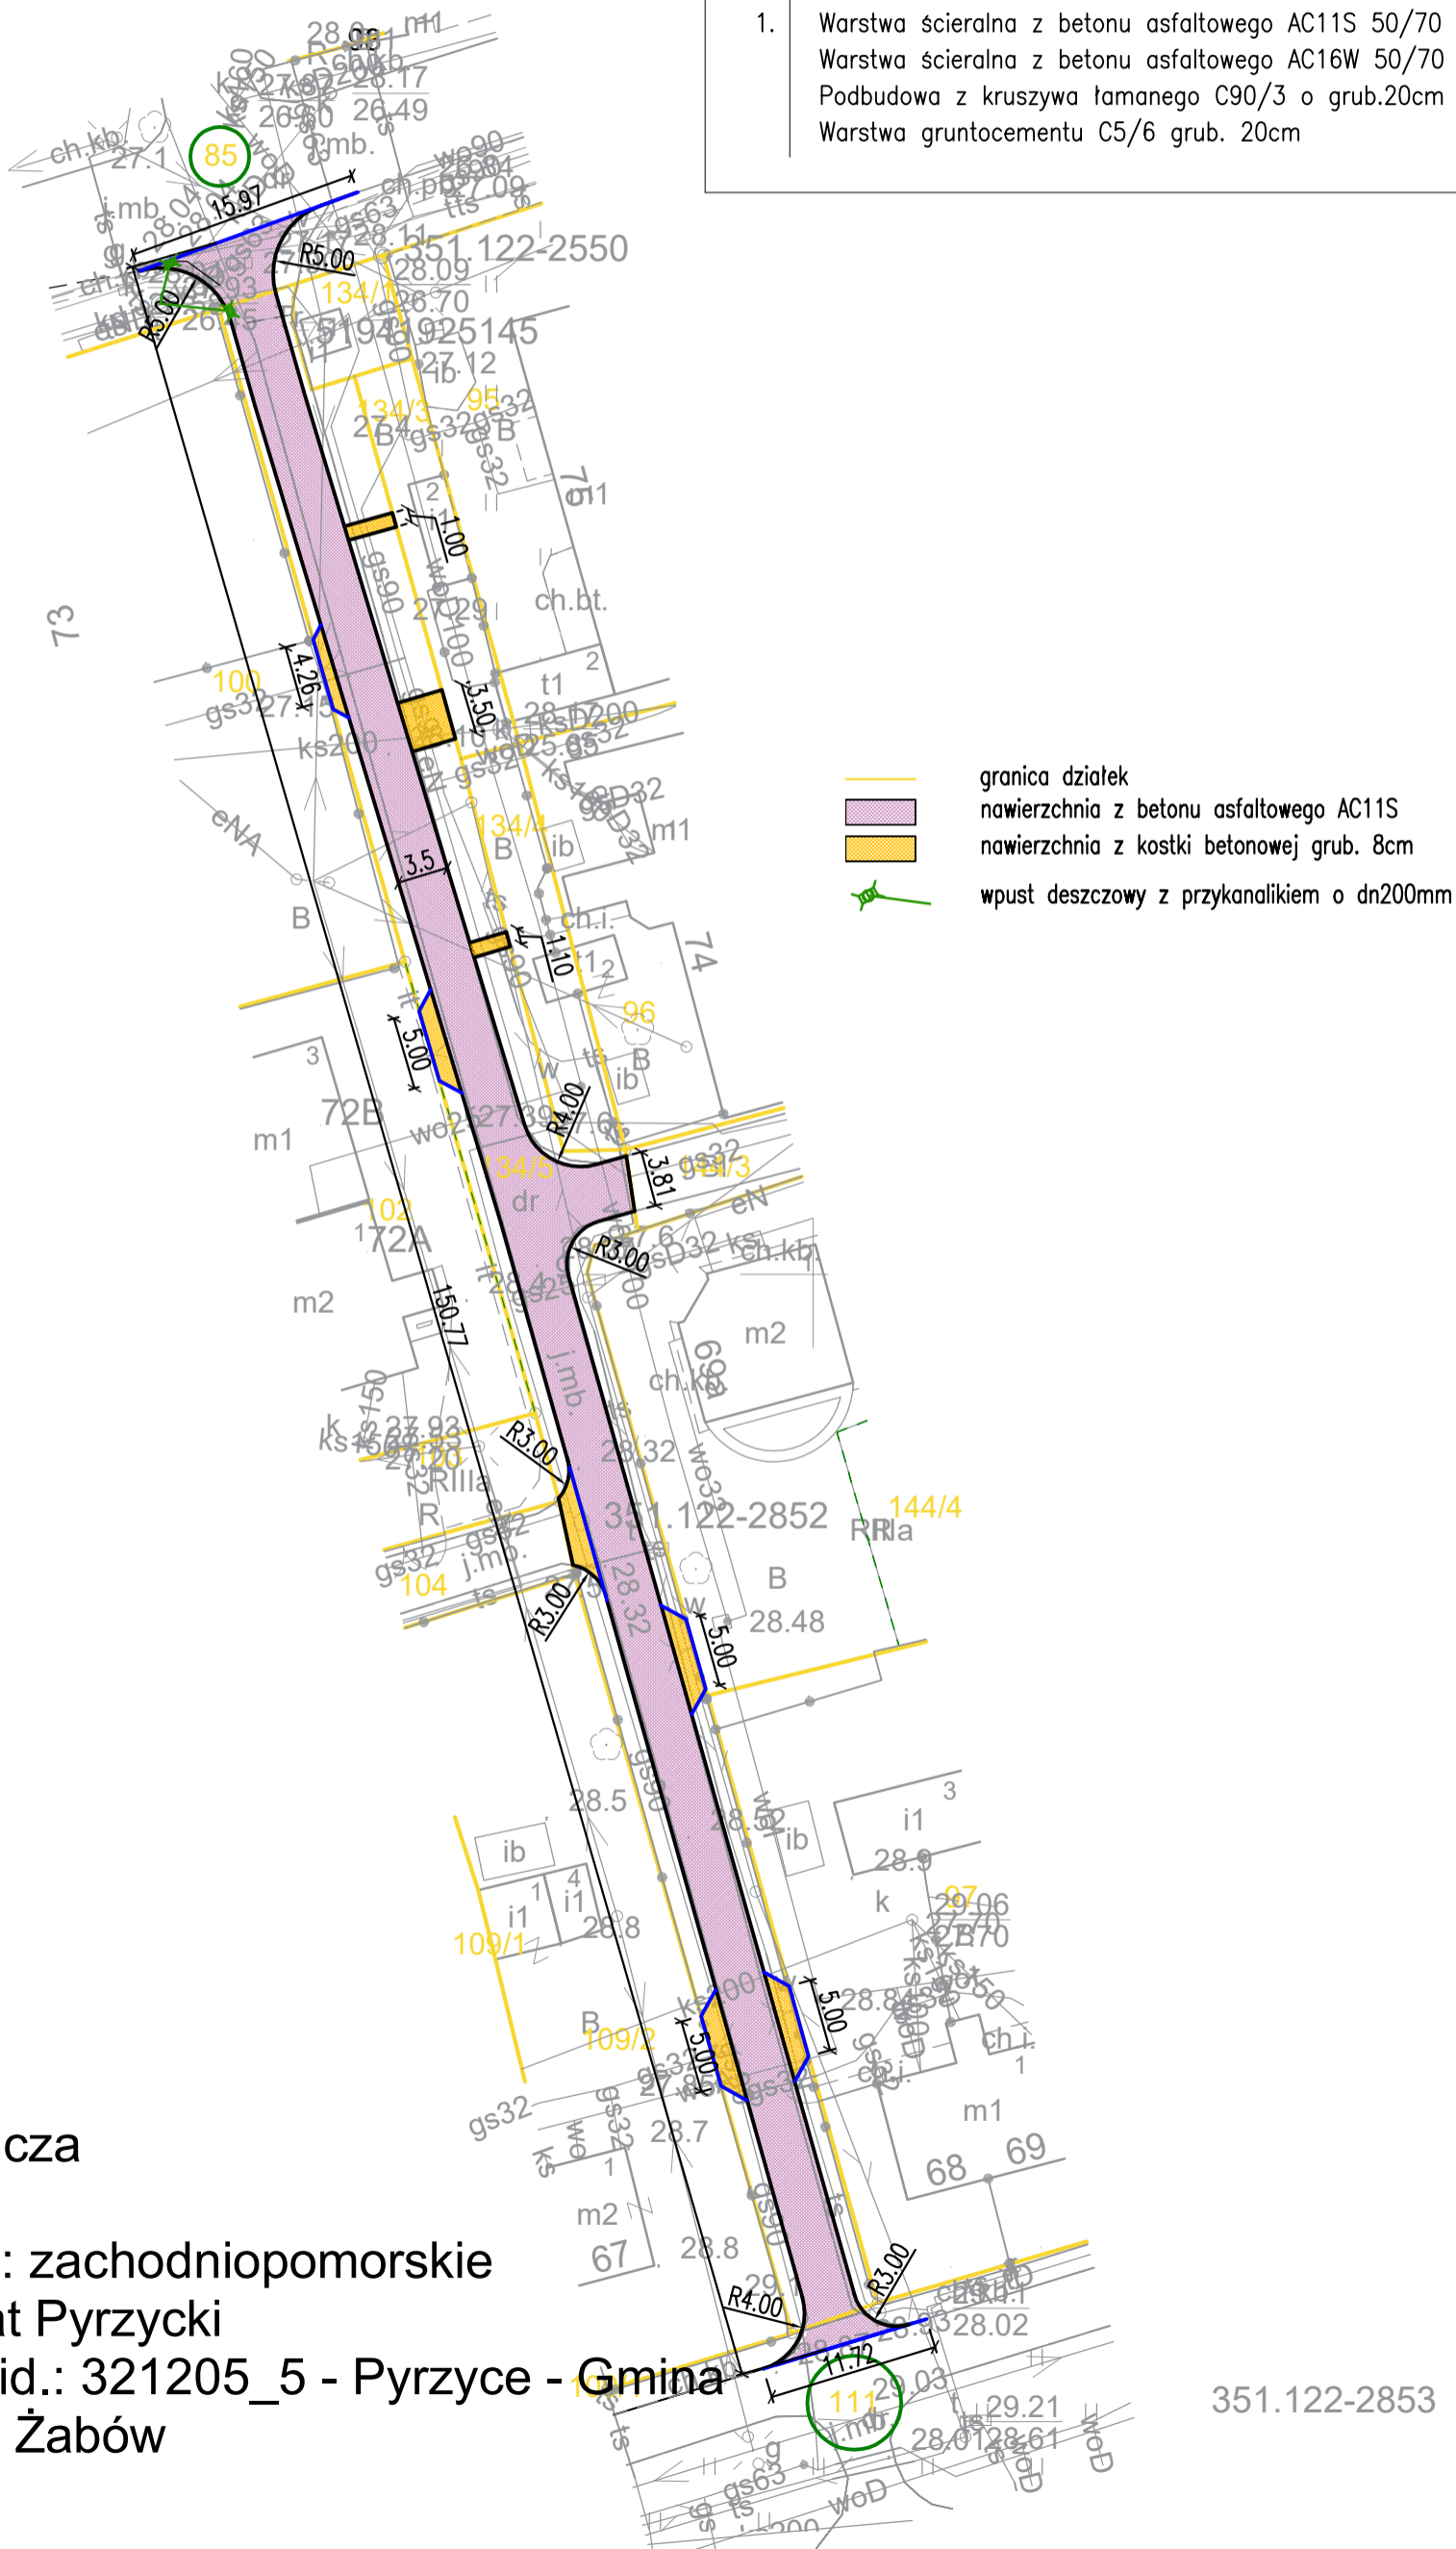

Mapa zasadnicza

Skala 1:1000

Województwo: zachodniopomorskie

Powiat: Powiat Pyrzycki

Jednostka ewid.: 321205\_5 - Pyrzyce - Gmina

Obręb: 0006 - Zabów

351.122-2853