

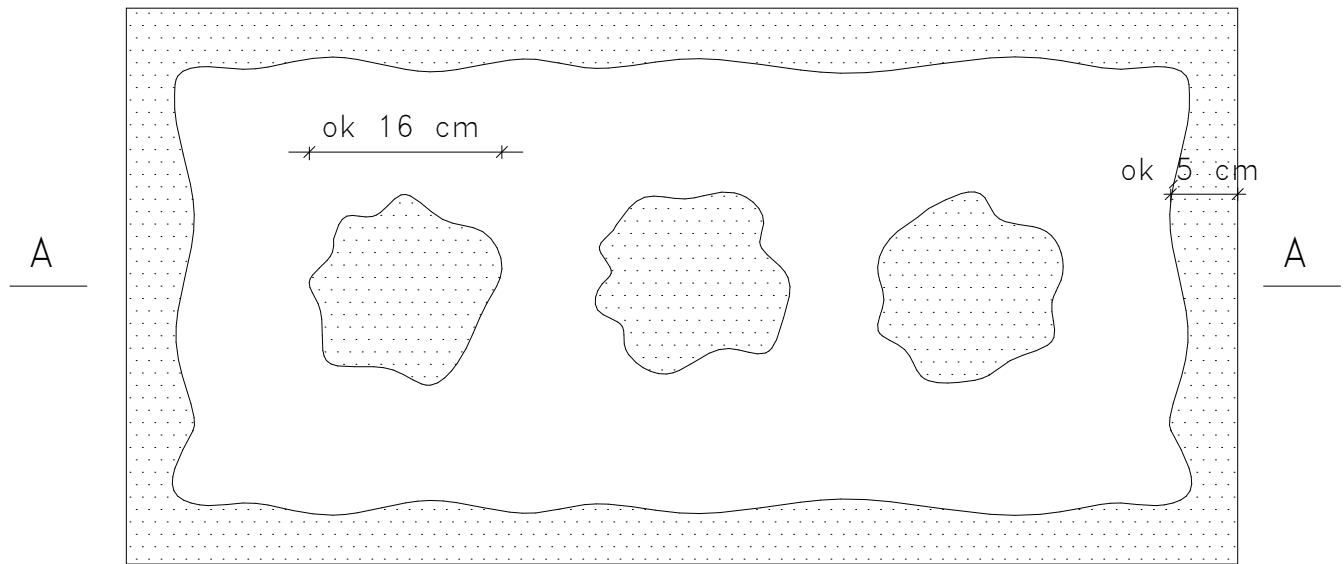


# Schemat – klejenie płyt

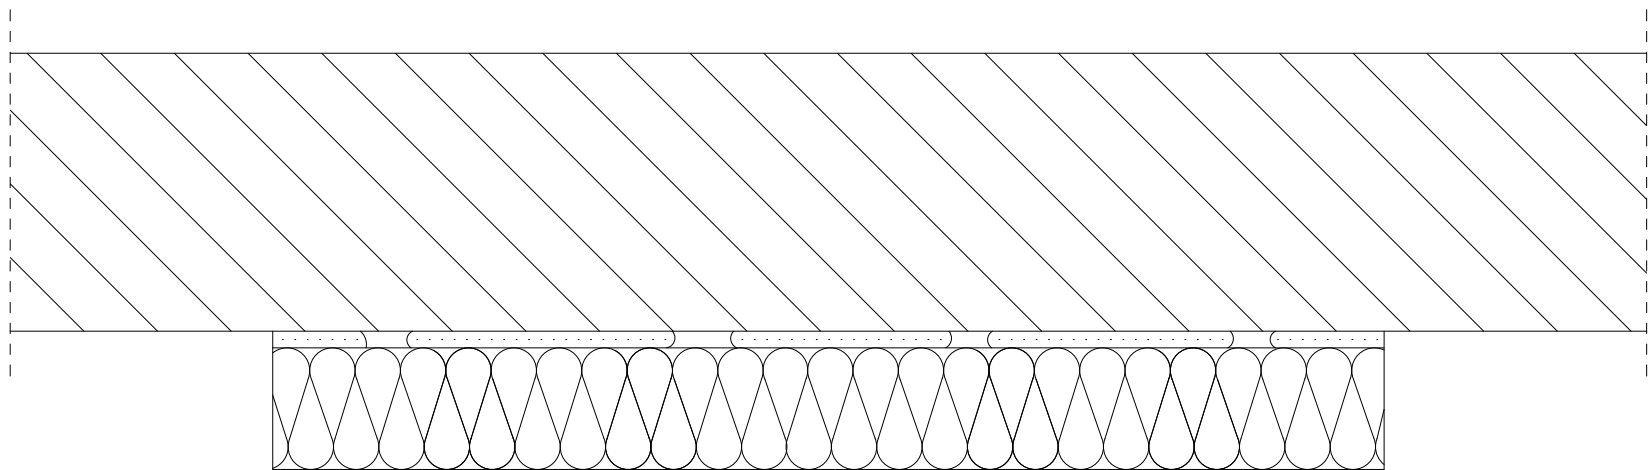

Przekrój A – A

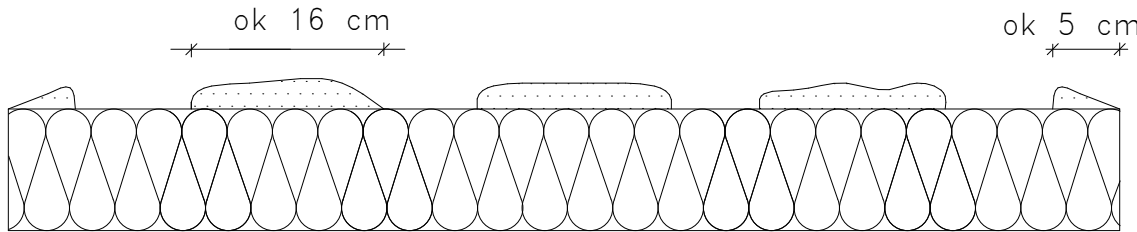

$P_e/P \times 100/\%40 \%$   $P_e$  – efektywna powierzchnia przyklejenia płyty termoizolacyjnej do podłoża  
 $P$  – powierzchnia płyty termoizolacyjnej przylegająca do ściany

MAGDALENA OCHRYMOWICZ SAN-PROJEKT ul.Czarnogórska 10/3, 30-638 Kraków e-mail: ochrymowicz@sanproject.pl; www.sanproject.pl ; tel: 501-653-328				
NAZWA:	DOCIEPLENIE ELEWACJI, DACHU, STROPU WEWNĘTRZNEGO, WYMIANA STOLARKI DRZWIOWEJ I OKIENNEJ, DACHÓWKI, REMONT ELEWACJI ORAZ WYKONANIE PRAC TOWARZYSZĄCYCH W BUDYNKU PRZY UL. PODGÓRZYN 5 W RAMACH ZADANIA: "KOMPLEKSOWA MODERNIZACJA ENERGETYCZNA KOMUNALNYCH BUDYNKÓW MIESZKALNYCH W GMINIE ŻNIN"			
ADRES:	UL. PODGÓRZYN 5, 88-400 PODGÓRZYN, DZ. NR EWID. 177, obr. 0022 PODGÓRZYN, JEDN. EWID.: 041906_5; WOJ. KUJ.-POM., POWIAT ŻNIŃSKI, GMINA ŻNIN			
PROJEKTANT:	mgr inż. arch. Mariusz Sawicki upr. bud. 357/PW/92 w specjalności architektonicznej			PODPIS
TYTUŁ RYS.	DETAL NR 2			
BRANŻA:	SKALA:	DATA:	ETAP:	NR RYS.
ARCHITEKTURA	—	01.02.2024	PROJEKT WYKONAWCZY	D2