




1-1 Przekrój normalny

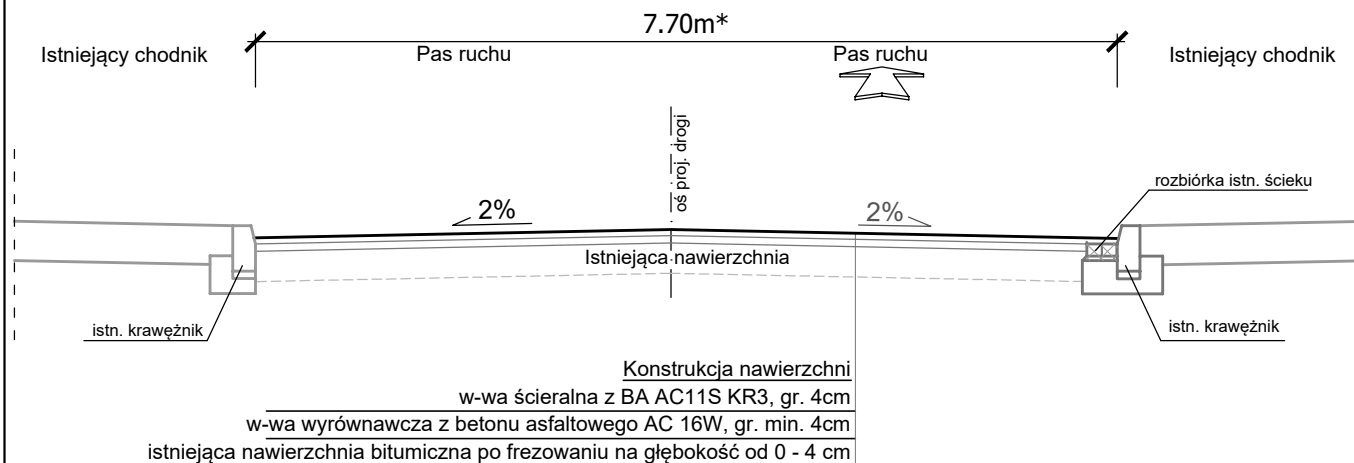


2-2 Przekrój normalny

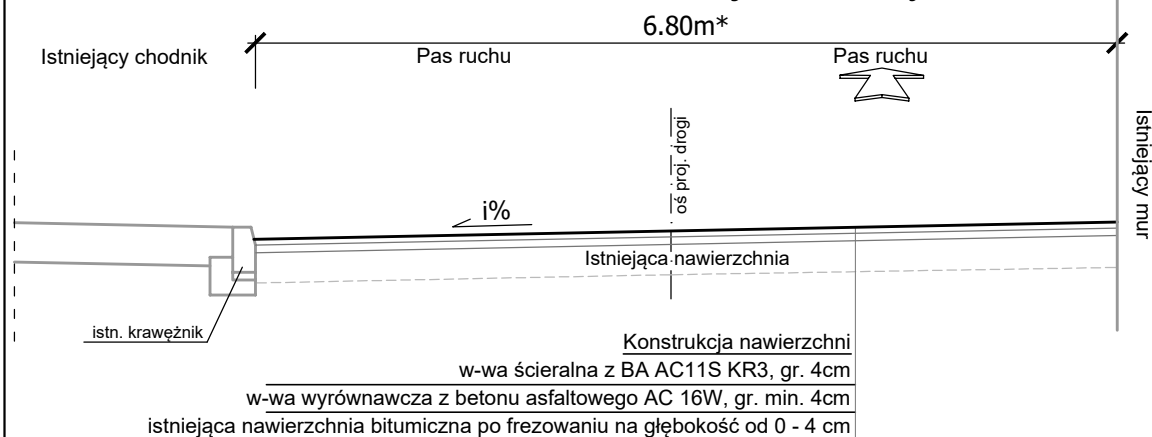

3-3 Przekrój normalny

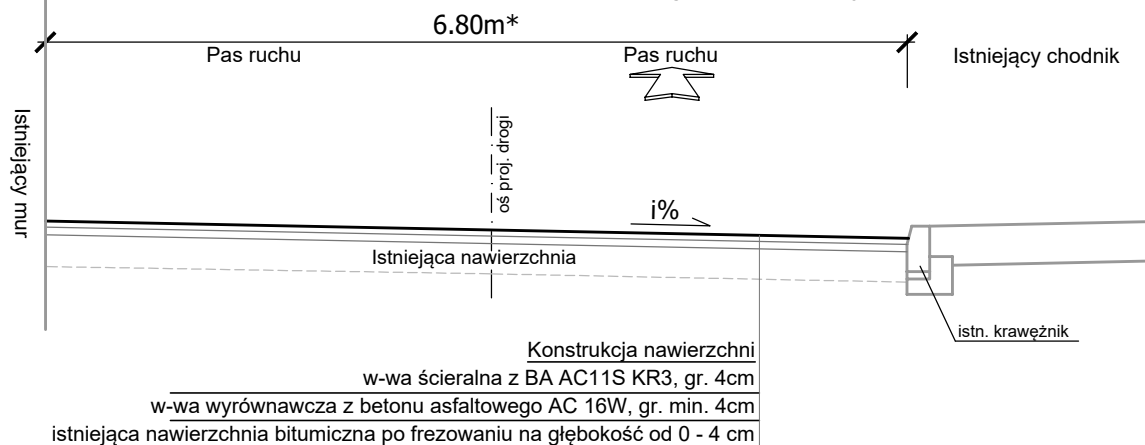

*) zmienna szerokość zgodnie z planem sytuacyjnym

<div>WYKONAWCA</div> <div>KD-PROJEKT</div> <div></div> <div>mgr inż. Krzysztof Nawrocki</div>	Stadium	PROJEKT NA ZGŁOSZENIE ROBÓT BUDOWLANYCH				
	Tytuł rysunku	PRZEKROJE NORMALNE I SZCZEGÓŁY				
INWESTOR <div>Powiat Gostyński</div> <div>ul. Wrocławska 256</div> <div>63 - 800 Gostyń</div>	Stanowisko	Imię i nazwisko	Nr uprawnień	Specjalność	Podpis	
	Projektant	mgr inż. Krzysztof Nawrocki	WKP/0134/POOD/19	Projektowanie bez ograniczeń w specjalności inżynierskiej drogowej	_____	
	Sprawdzający	mgr inż. Marcin Kasalka	WKP/0305/POOD/11	Projektowanie bez ograniczeń w specjalności inżynierskiej drogowej	_____	
TEMAT <div>Remont nawierzchni ul. Zdziez</div> <div>w Borku Wlkp.</div>	DATA: 03.2025			SKALA: 1:50		
	BRANŻA: Drogowa		RYSUNEK NUMER: 3		ARKUSZ NUMER: -	