



Organizacja ruchu na skrzyżowaniu ulic Śniadeckich i Pomorskiej

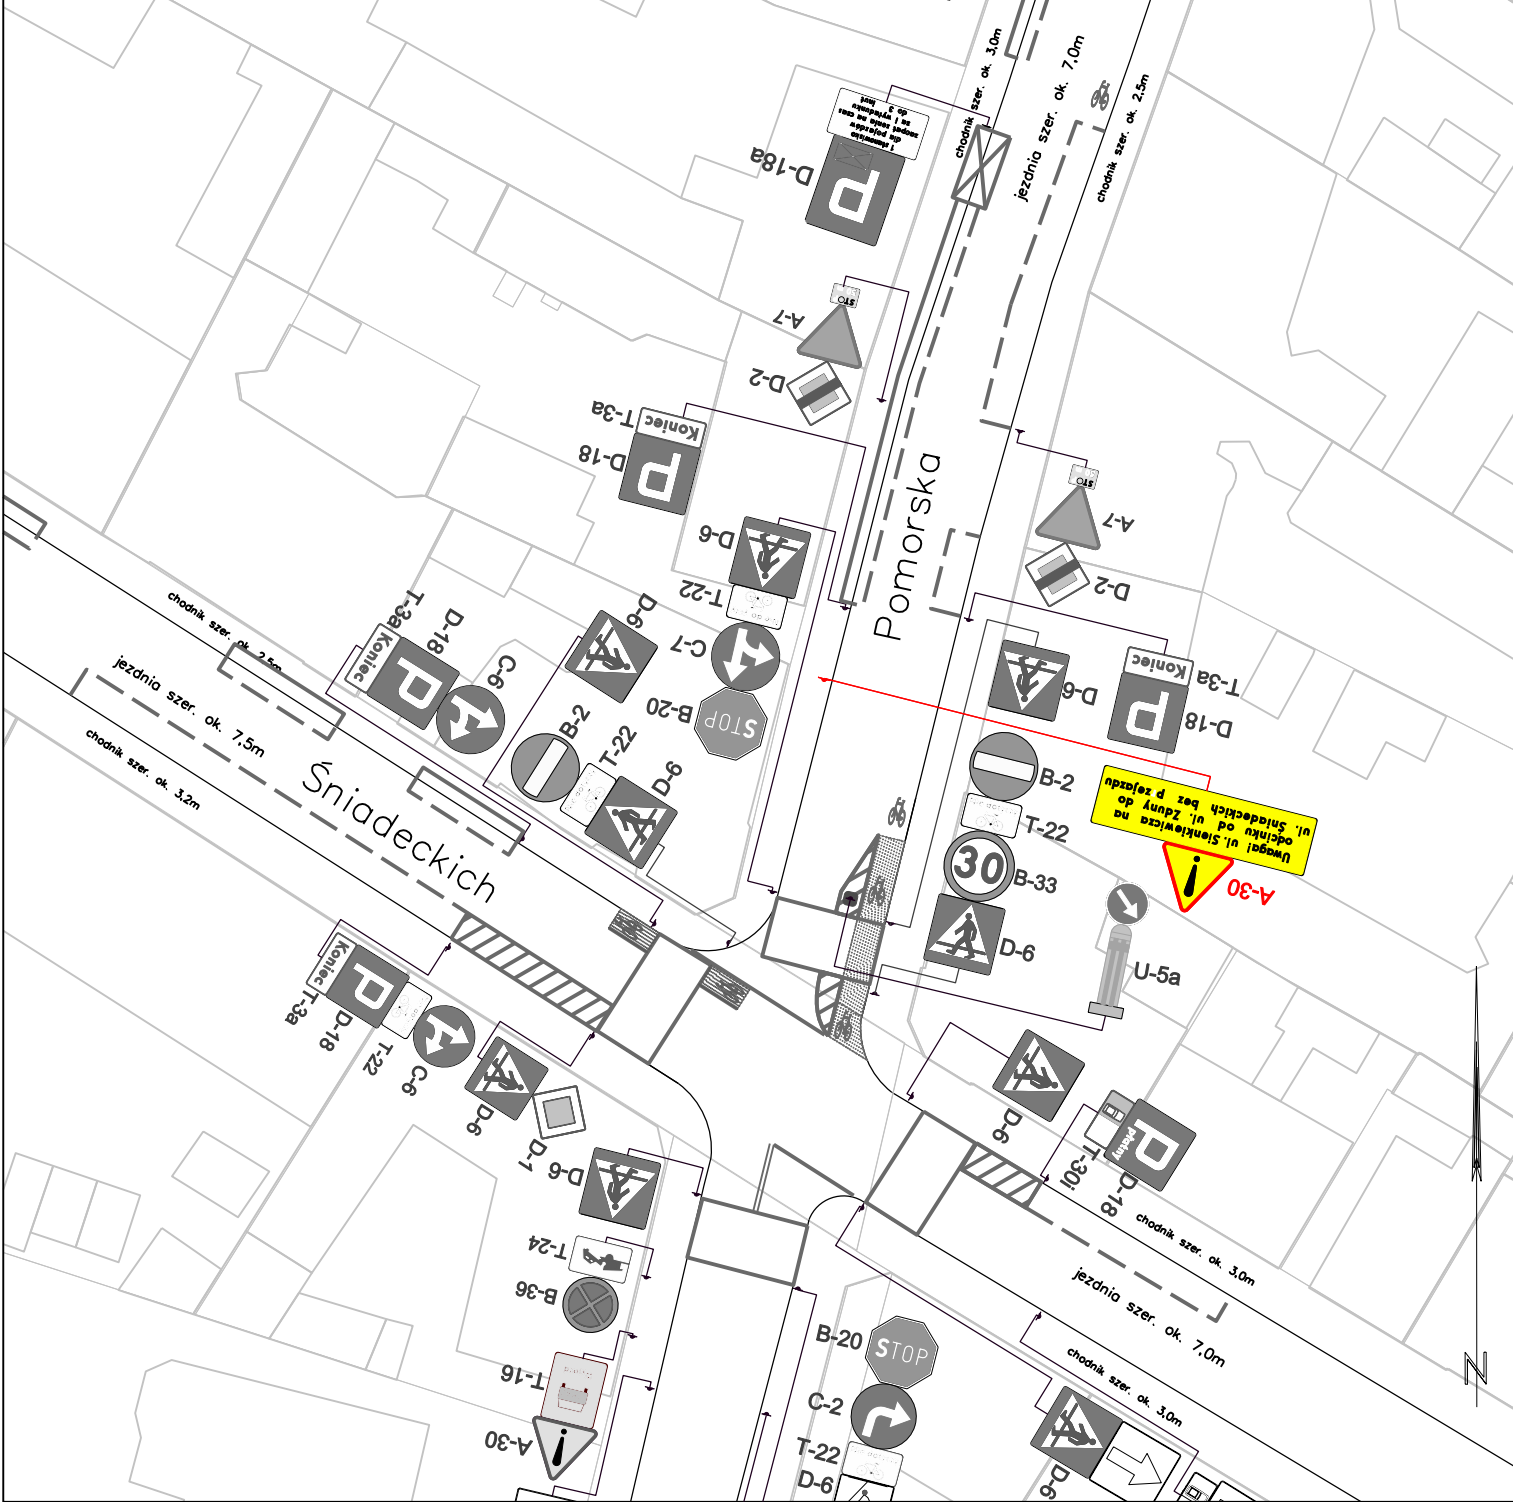

Organizacja ruchu na skrzyżowaniu ulic Dworcowej, Pomorskiej i Gdańskiej

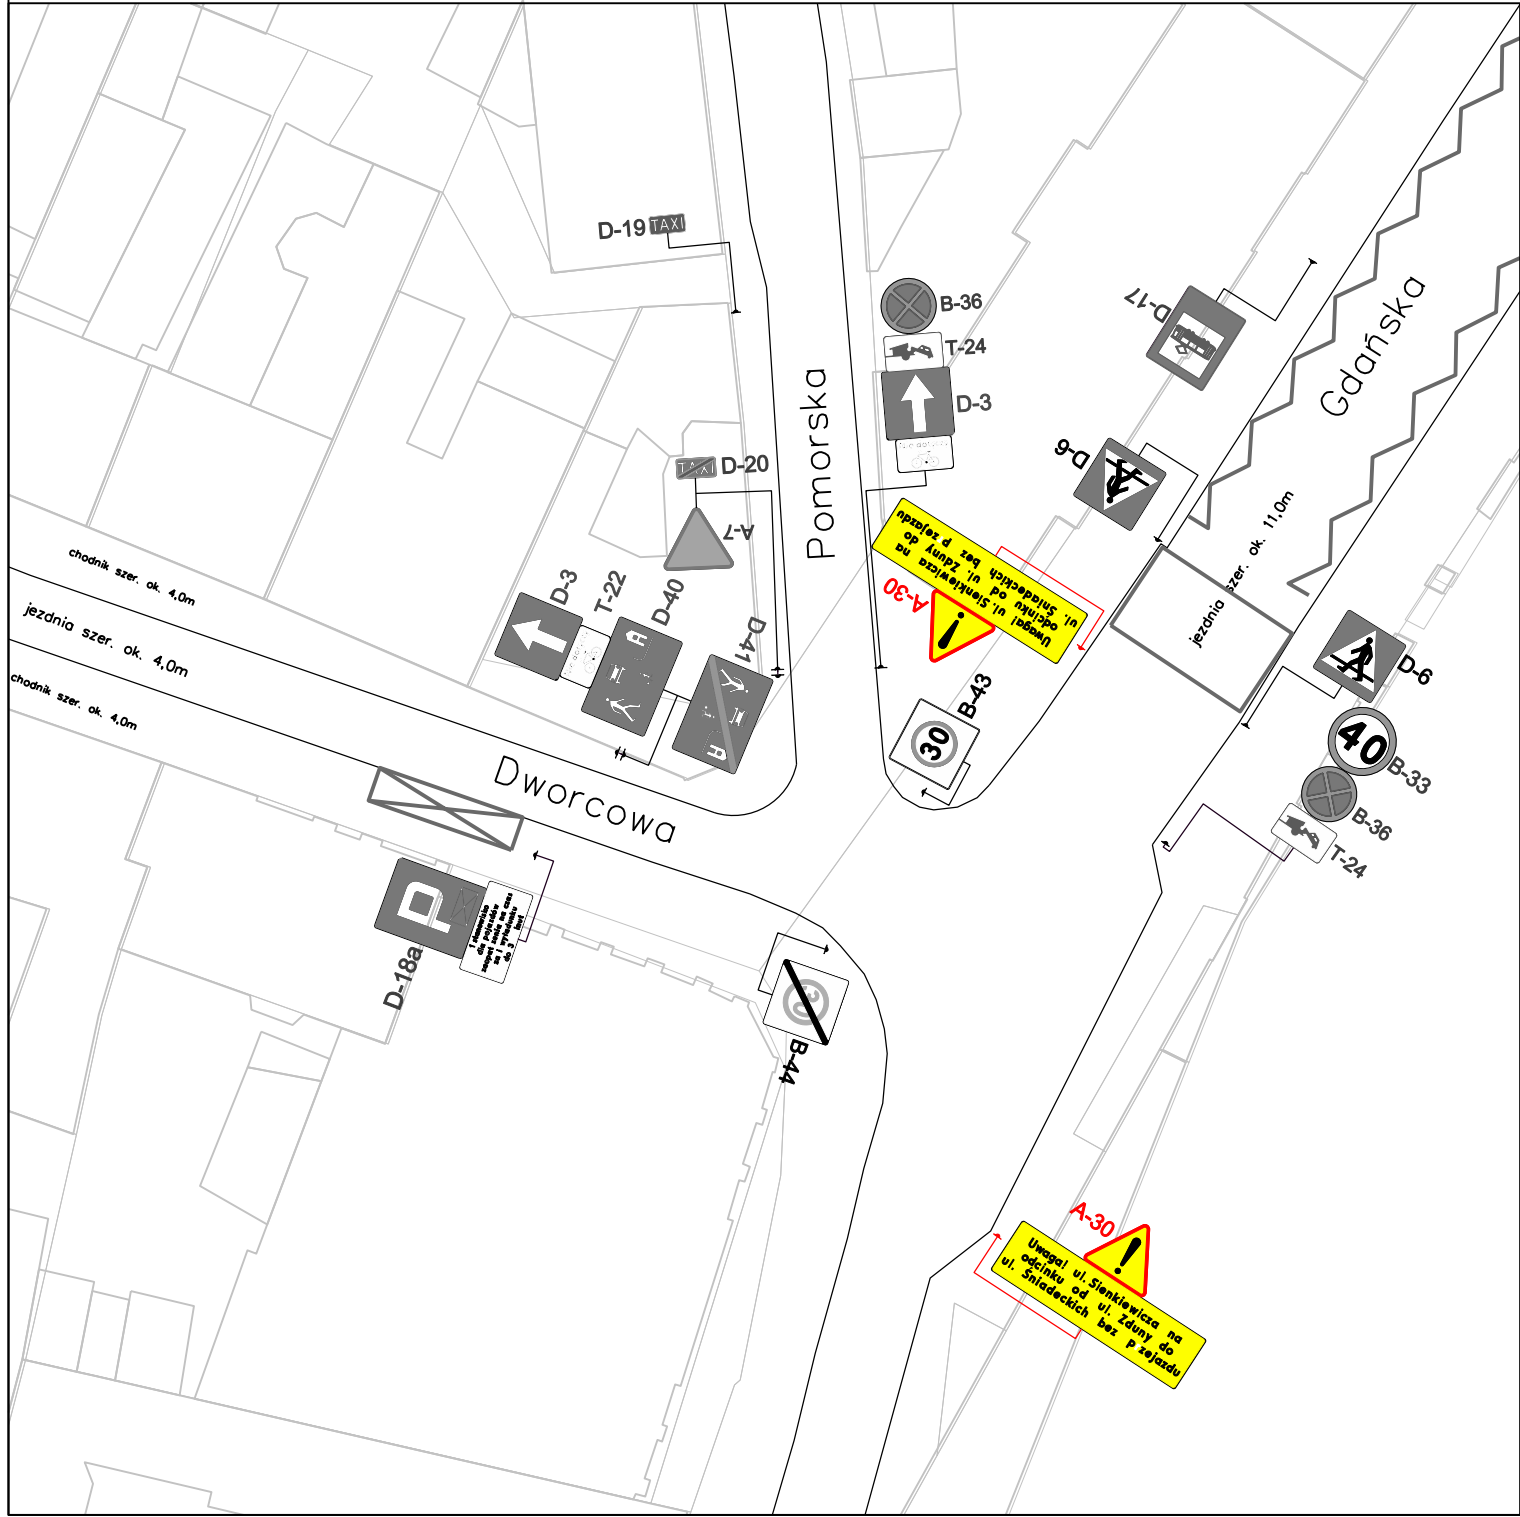

Legenda

- przebieg projektowanej sieci ciepłowniczej
- przebieg projektowanej kanalizacji teletechnicznej
- przebieg projektowanej przebudowy sieci gazociągowej
- przebieg projektowanej przebudowy sieci wodociągowej
- przebieg projektowanej przebudowy sieci elektroenergetycznej
- istniejące oznakowanie pionowe
- D-18 likwidowane oznakowanie pionowe w ramach etapu
- A-15 projektowane oznakowanie w ramach etapu
- zakres prowadzenia robót budowlanych w ramach etapu
- istniejące oznakowanie poziome
- czasowo likwidowane oznakowanie poziome w ramach etapu
- projektowane oznakowanie poziome w ramach etapu

energiaplan sp. z o.o.
ul. Włocławska 11
80-009 Bydgoszcz
KPEC Komunalne Przedsiębiorstwo Energetyki Cieplnej Sp. z o.o.
ul. 1 Sierpnia 6, 80-009 Bydgoszcz

Tytuł projektu: Projekt czasowej zmiany organizacji ruchu - Etap VI
Opis: Opis

Strona: 1500