




2025-38501
OP-DL.420.237.2025.2

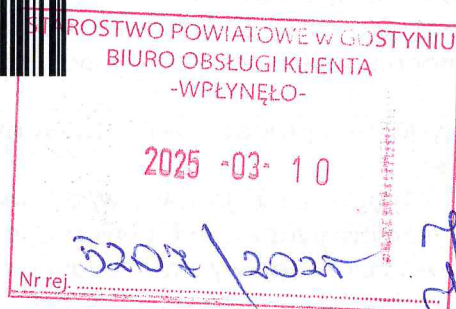

P. LANGNER

Poznań, 2025-03-06

STAROSTWO POWIATOWE W GOSTYNIU
UL. WROCŁAWSKA 256
63-800 GOSTYŃ

2025-38501

Uzgodnienie wraz z warunkami technicznymi dla prowadzenia prac w obrębie sieci gazowej w/c

Dotyczy: Ulepszenia nawierzchni jezdni drogi powiatowej nr 4936P Żychlewo – Wymysłowo.

W odpowiedzi na Państwa pismo z dnia 18.02.2025r. (przystane do OGP GAZ-SYSTEM S.A. Oddział w Poznaniu drogą elektroniczną) dot. ulepszenia nawierzchni jezdni drogi powiatowej nr 4936P Żychlewo – Wymysłowo, krzyżującej się z gazociągiem w/c na terenie działki nr 36/2, obręb Wymysłowo, gmina Krobia, powiat gostyński, województwo wielkopolskie, przesyłamy egzemplarz planu sytuacyjnego, na którym kolorem żółtym zaznaczono przebieg gazociągu wysokiego ciśnienia, którego GAZ-SYSTEM S.A. jest operatorem:

- gazociąg w/c DN500 relacji Krobia - Śrem (rok budowy 1971).

Maksymalna szerokość strefy kontrolowanej dla w/w sieci gazowej wynosi:

- 76,0m tj. 38,0m na stronę od gazociągu w/c DN500 relacji Krobia - Śrem.

Dodatkowo planowana inwestycja krzyżuje się także z zaprojektowaną trasą gazociągu w/c DN500 relacji Krobia – Śrem (na planie linia przerywana), będącego w fazie projektowej. Przekroczenie drogi powiatowej nr 4936P Żychlewo – Wymysłowo gazociągiem w/c DN500 zostało zaprojektowane metodą bezwykopową. Dla zaprojektowanego gazociągu w/c DN500 została wydana przez Wojewodę Wielkopolskiego Decyzja nr 26/2022 o ustaleniu lokalizacji inwestycji towarzyszącej inwestycjom w zakresie terminalu regazyfikacyjnego skroplonego gazu ziemnego w Świnoujściu znak IR-III.747.37.2022.12 z dnia 08.07.2022r. W związku z tym obowiązują ograniczenia w zakresie możliwości zabudowy np. lokalizacji zaplecza budowy dla planowanej przez Państwa inwestycji na terenie działki nr 480/1 obręb Żychlewo oraz działki nr 28/2 obręb Wymysłowo na czas budowy gazociągu, tj. do dnia, w którym upłyną trzy miesiące od daty ostateczności decyzji o pozwoleniu na jego użytkowanie. Zakres ograniczenia został przedstawiony w załączniku nr 1 do w/w decyzji za pomocą linii ciągłej i kreskowaniem koloru fioletowego - zakres linii przekazujemy na fragmencie rys. nr 3, arkusz 03.

Z uwagi na fakt, że prace wykonywane będą po śladzie istniejącej nawierzchni jezdni bez wykonywania poszerzeń i robót wgłębnych uzgadniamy przestaną inwestycję w zakresie ulepszenia istniejącej nawierzchni jezdni z warstwy ścieralnej Slurry Seal o grubości 2,0cm oraz warstwy wyrównawczej z betonu asfaltowego AC 16W o grubości 6,0cm wraz z poboczami gruntowymi zgodnie z przestany planem sytuacyjnym, który stanowi załącznik do uzgodnienia.

Podczas realizacji zadania Wykonawca zobowiązany jest zachować poniższe warunki:

1. W miejscu skrzyżowania remontowanej nawierzchni drogi powiatowej nr 4936P Żychlewo – Wymysłowo z gazociągiem w/c DN500 należy tak zabudować projektowaną nawierzchnię drogi, aby odległość pionowa mierzona od gazociągu w/c DN500 do nawierzchni jezdni wynosiła nie mniej niż 1,2m.
2. **Przed przystąpieniem do realizacji prac Wykonawca zobowiązany jest do uzgodnienia u Operatora Gazociągów Przesyłowych GAZ-SYSTEM S.A. Oddział w Poznaniu, w terminie co najmniej 14 dni przed**

Dokument w postaci elektronicznej opatrzony został bezpiecznym podpisem elektronicznym weryfikowanym za pomocą ważnego kwalifikowanego certyfikatu

Operator Gazociągów Przesyłowych
GAZ-SYSTEM S.A.
Oddział w Poznaniu
ul. Grobla 15, 61-859 Poznań
tel. 61 854 43 10-11

Adres Siedziby
ul. Mszczonowska 4
02-337 Warszawa
tel. 22 220 18 00

Zarząd Spółki
Prezes Zarządu: Sławomir Hinc
Wiceprezes Zarządu: Adam Bryszewski
Wiceprezes Zarządu: Elżbieta Kramek

przystąpieniem do realizacji prac w zakresie objętym uzgodnieniem, szczegółowej instrukcji wykonywania prac w obrębie sieci gazowej w/c, w strefie kontrolowanej gazociągu.

Instrukcja wykonywania prac zawierać powinna w szczególności:

- Opis projektowanego sposobu prowadzenia prac przez Wykonawcę w obrębie gazociągu w/c,
- Harmonogram prac uwzględniający czasochłonność zadania w pasie, gdzie wymagany jest nadzór służb GAZ-SYSTEM S.A.,
- Charakterystykę planowanych do wykorzystania w pracach maszyn i urządzeń,
- Należy wykonać rysunki/szkice obrazujące:
 - zagospodarowanie placu budowy w obrębie sieci gazowej w/c z wyszczególnieniem miejsca składowania materiałów, sprzętu etc., lokalizacji zaplecza technicznego budowy,
 - lokalizację dróg przejazdowych dla sprzętu ciężkiego wykorzystywanego przy realizacji inwestycji
 - zakres strefy kontrolowanej gazociągu,
 - strefy prac realizowanych pod nadzorem GAZ-SYSTEM S.A.,
 - przekrój poprzeczny projektowanej inwestycji w miejscu skrzyżowania z siecią gazową w/c z naniesionymi rzędnymi terenu, gazociągu oraz przedmiotowej inwestycji,
- Informacje o planowanych przedsięwzięciach z zakresu BHP i P.poż w obrębie skrzyżowania.

3. Przed rozpoczęciem prac objętych uzgodnieniem wymagane jest:

3.1. potwierdzenie trasy przebiegu gazociągu w terenie przez uprawnionego geodetę. Orientacyjny przebieg wskazują słupki znacznikowe a dokładną lokalizację potwierdzić należy pomiarami na przykład za pomocą elektronicznego lokalizatora rurociągów metalowych. Z przeprowadzonych czynności sporządzić należy protokół sprawdzenia zawierający oświadczenie uprawnionego geodety o ich wykonaniu oraz zdjęcie terenu prac z widocznymi znacznikami (np. palikami) wytyczenia przebiegu gazociągu. Wykonawca przekazuje protokół przed rozpoczęciem właściwych prac do GAZ-SYSTEM S.A. W przypadku braku możliwości przeprowadzenia czynności potwierdzenia trasy przebiegu gazociągu przez Wykonawcę dopuszcza się zlecenie ich wykonania przez służby GAZ-SYSTEM S.A. Jest to usługa świadczona odpłatnie.

4. Zabrania się prowadzenia jakichkolwiek prac w pasie o szerokości 12 m (po 6 m na stronę od gazociągu) bez kontroli (nadzoru lub zezwolenia) ze strony GAZ-SYSTEM S.A. Oddział w Poznaniu.

5. Prace ziemne prowadzone w pasie o szerokości 12,0 m (po 6,0 m od gazociągu)

5.1. Praca sprzętu mechanicznego dozwolona jest przy zachowaniu odległości minimum 5,0 m mierząc od najdalej wysuniętej części sprzętu do gazociągu. Dopuszcza się zmniejszenie tej odległości pod warunkiem uzgodnienia w GAZ-SYSTEM S.A. szczegółowej instrukcji prowadzenia prac ziemnych z wykorzystaniem sprzętu mechanicznego w sąsiedztwie gazociągu uwzględniającej możliwość występowania niezainwentaryzowanych elementów zabudowanych na gazociągu.

5.2. Prace ziemne prowadzić zgodnie z Rozporządzeniem Ministra Infrastruktury z dnia 6 lutego 2003 w sprawie bezpieczeństwa i higieny pracy podczas wykonywania robót budowlanych (Dz. U. 2003 nr 47 poz. 401).

5.3. Przy pracach niwelacyjnych zachować istniejące wcześniej rzędne terenu.

6. Zabrania się w trakcie realizacji prac objętych uzgodnieniem organizowania placów składowych materiałów, placów manewrowych i postojowych dla pojazdów itp. w odległości mniejszej niż 15,0m od gazociągu. Dopuszcza się zmniejszenie wskazanej odległości pod warunkiem przeprowadzenia badań geotechnicznych w miejscach planowanej lokalizacji wspomnianych obiektów i wykazania w oparciu o obowiązujące normy i inne przepisy braku oddziaływania tych obiektów na gazociąg. Zmniejszenie odległości należy uzgodnić u Operatora Gazociągów Przesyłowych GAZ-SYSTEM S.A. Oddział w Poznaniu.

7. Wymagania ogólne:

7.1. W przypadku jakichkolwiek zmian w stosunku do uzgodnionej instrukcji wykonywania prac w obrębie sieci gazowej w/c należy ponownie wystąpić do Operatora Gazociągów Przesyłowych GAZ-SYSTEM S.A. Oddział w Poznaniu w celu jej ponownego uzgodnienia.

7.2. Zabrania się przestawiania oznakowania tras gazociągu bez zgody i wiedzy operatora. W przypadku uszkodzenia oznakowania Wykonawca zobowiązany jest do jego odbudowy zgodnie z wymaganiami OGP GAZ-SYSTEM S.A. Oddział w Poznaniu.

8. W celu dojazdu do miejsca realizacji prac należy wykorzystać istniejące utwardzone drogi. Zabrania się przejazdu pojazdów i sprzętu ciężkiego przez gazociąg poza utwardzonymi drogami.
9. Dla zapewnienia nadzoru ze strony GAZ-SYSTEM S.A. nad realizacją prac objętych uzgodnieniem, należy przestać do Działu Technicznego **z co najmniej dwutygodniowym wyprzedzeniem** na adres mailowy kancelaria.poznan@gaz-system.pl, tel. 061 8544 463, zlecenie na nadzór (który jest płatny) z podaniem:
- numeru uzgodnienia w zakresie kolizji z siecią gazową w/c,
 - numeru uzgodnienia Instrukcji wykonywania prac,
 - nr telefonu, nazwiska osoby odpowiedzialnej za wykonywane prace z ramienia wykonawcy,
 - terminu rozpoczęcia prac,
 - proponowany termin nadzoru,
 - ilość dni przewidzianych do wykonywania nadzoru.

Warunkiem przyjęcia zlecenia przez GAZ-SYSTEM S.A. jest wcześniejsze uzyskanie pozytywnej opinii do instrukcji wykonywania prac.

Po dokonaniu wizji lokalnej zastrzegamy sobie prawo wniesienia dodatkowych warunków (poprawek) do niniejszego uzgodnienia.

Przed rozpoczęciem prac osoba Dozorująca wyznaczona do sprawowania nadzoru zapozna zespół realizujący prace z zagrożeniami od Obiektów sieci przesyłowej występującymi w Strefie pracy i w jej bezpośrednim sąsiedztwie. Przeszkolenie zostanie potwierdzone podpisem kierującego pracami w Broszurze informacyjnej.

Po ukończeniu prac sporządzony zostaje protokół z wykonanych czynności/nadzoru, który stanowi podstawę do wystawienia faktury dla Wykonawcy. W załączeniu przesyłamy aktualne stawki roboczogodzin oraz cen jednostkowych obowiązujących w OGP GAZ-SYSTEM S.A. wg Wytycznych do kalkulacji usług realizowanych na zlecenia zewnętrzne – załącznik nr 3 oraz sposób sporządzania kalkulacji ceny usługi – załącznik nr 4. Wysokość stawek podlega aktualizacji raz do roku.

10. Wykonawca zobowiązany jest po wykonaniu robót dostarczyć inwentaryzację powykonawczą, która powinna zawierać:
- a) mapy papierowe w obrębie po 50,0 m na stronę od osi gazociągu,
 - b) potwierdzenie przez właściwy Ośrodek Dokumentacji Geodezyjnej i Kartograficznej na mapach papierowych wykonanie i złożenie inwentaryzacji przebiegu zabudowanej sieci,
 - c) mapy cyfrowe wygenerowane w formacie DWG lub DGN,
 - d) na mapach w wersji cyfrowej w miejscu kolizji należy podać rzędne terenu wraz z rzędnymi nawierzchni jezdni,
 - e) opisy rzędnych w kolorze zgodnym z oznaczeniem branżowym.

W przypadku braku dostarczenia inwentaryzacji przez Wykonawcę w przeciągu 2 miesięcy od zakończenia inwestycji OGP GAZ-SYSTEM SA Oddział w Poznaniu zwróci się do Inwestora o dostarczenie brakujących inwentaryzacji.

11. Informujemy, że niniejsze uzgodnienie traci ważność po upływie dwóch lat, licząc od daty wydania.

UWAGA:

Informujemy, że Spółka Operator Gazociągów Przesyłowych GAZ-SYSTEM S.A. wypowiada się wyłącznie w zakresie przesyłowej sieci gazowej wysokiego ciśnienia, której jest operatorem, w tym również w zakresie gazociągu SGT DN1400. W zakresie mogących występować w terenie innych sieci gazowych wypowiadają się odpowiednio:

- Właściwy miejscowo Oddział Zakładu Gazowniczego Polskiej Spółki Gazownictwa sp. z o.o., w zakresie ocen możliwości gazyfikacji oraz istniejącej sieci gazowej, której jest operatorem,
- PKN ORLEN SA Oddział PGNiG S.A. w Zielonej Górze, 65-034 Zielona Góra, ul. Bohaterów Westerplatte 15, w zakresie gazociągów i innych obiektów kopalnianych,
- PKN ORLEN SA Oddział PGNiG S.A. w Odolanowie, 63-430 Odolanów, ul. Krotoszyńska 148, w zakresie sieci gazowej, której jest operatorem,
- SGT EUROPOL GAZ S.A. w Warszawie, 00-342 Warszawa, ul. Topiel 12, w zakresie linii światłowodowej przebiegającej wzdłuż gazociągu SGT DN1400,
- Inne podmioty odpowiedzialne za eksploatację lub będące ich właścicielem.

Załączniki:

1. Plan sytuacyjny – 1 egz.
2. Przekrój poprzeczny – 1 egz.
3. Fragment rys. nr 3, arkusz 03 z załącznika nr 1 do w/w decyzji.
4. Wytyczne - Załącznik nr 3
5. Wytyczne - Załącznik nr 4
6. Broszura informacyjna

Sprawę prowadzi:

Maria Łasińska, tel. 61 85 44 485

Do wiadomości:


Terenowa Jednostka Eksploatacji w Lesznie.

Oddział w Poznaniu


Dyrektor

Grzegorz Kachelek

WYKONAWCA KD-PROJEKT mgr inż. Krzysztof Nawrocki	Stadium	PROJEKT NA ZGŁOSZENIE ROBÓT BUDOWLANYCH				
	Tytuł rysunku	PLAN SYTUACYJNY				
INWESTOR Powiat Gostyński ul. Wrocławska 256 63-800 Gostyń	Stanowisko	Imię i nazwisko	Nr uprawnień	Specjalność	Podpis	
	Projektant	mgr inż. Krzysztof Nawrocki	WKP/0134/POOD/19	Projektowanie bez ograniczeń w specjalności inżynierskiej drogowej		
	Sprawdzający	mgr inż. Marcin Kasalka	WKP/0305/POOD/11	Projektowanie bez ograniczeń w specjalności inżynierskiej drogowej		
TEMAT Ulepszenie nawierzchni jezdni drogi powiatowej nr 4936P Żychlewo - Wymysłowo	DATA:		02.2025			
	BRANŻA:		RYSUNEK NUMER:		ARKUSZ NUMER:	
	Drogowa		2		1	

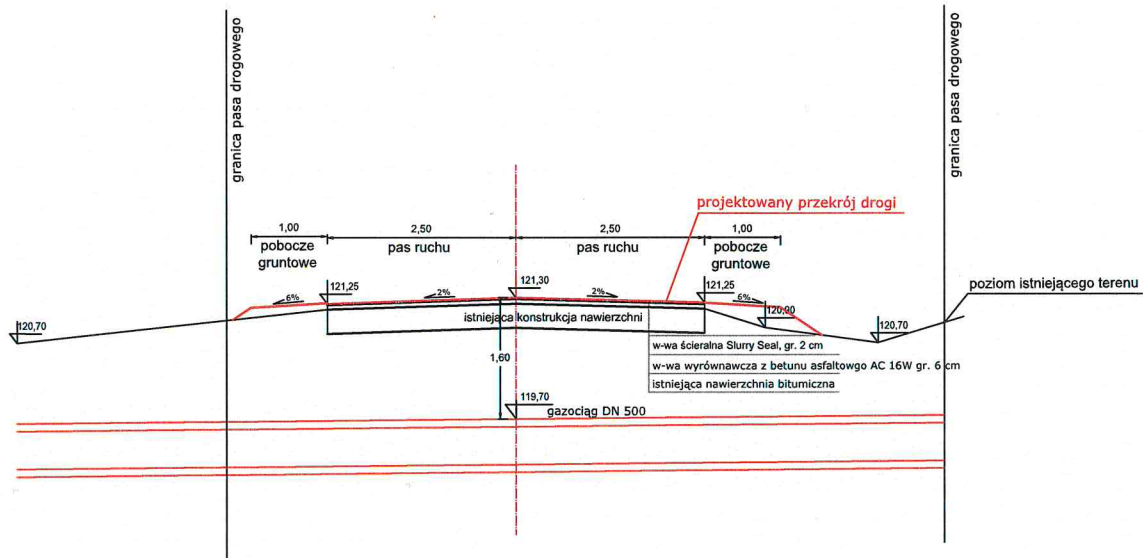

WYKONAWCA KD-PROJEKT mgr inż. Krzysztof Nawrocki	Stadium	INSTRUKCJA WYKONYWANIA PRAC			
	Tytuł rysunku	PRZEKRÓJ POPRZECZNY			
INWESTOR Powiat Gostyński ul. Wrocławska 256 63-800 Gostyń	Stanowisko	Imię i nazwisko	Nr uprawnień	Specjalność	Podpis
	Projektant	mgr inż. Krzysztof Nawrocki	WKP/0134/POOD/19	Projektowanie bez ograniczeń w specjalności inżynierskiej drogowej	
	Sprawdzający	mgr inż. Marcin Kasalka	WKP/0305/POOD/11	Projektowanie bez ograniczeń w specjalności inżynierskiej drogowej	
TEMAT Ulepszenie nawierzchni jezdni drogi powiatowej nr 4936P Żychlewo - Wymysłowo	DATA:	02.2025		SKALA:	1:100
	BRANŻA:	Drogorowa	RYSUNEK NUMER:	3	
				ARKUSZ NUMER:	-

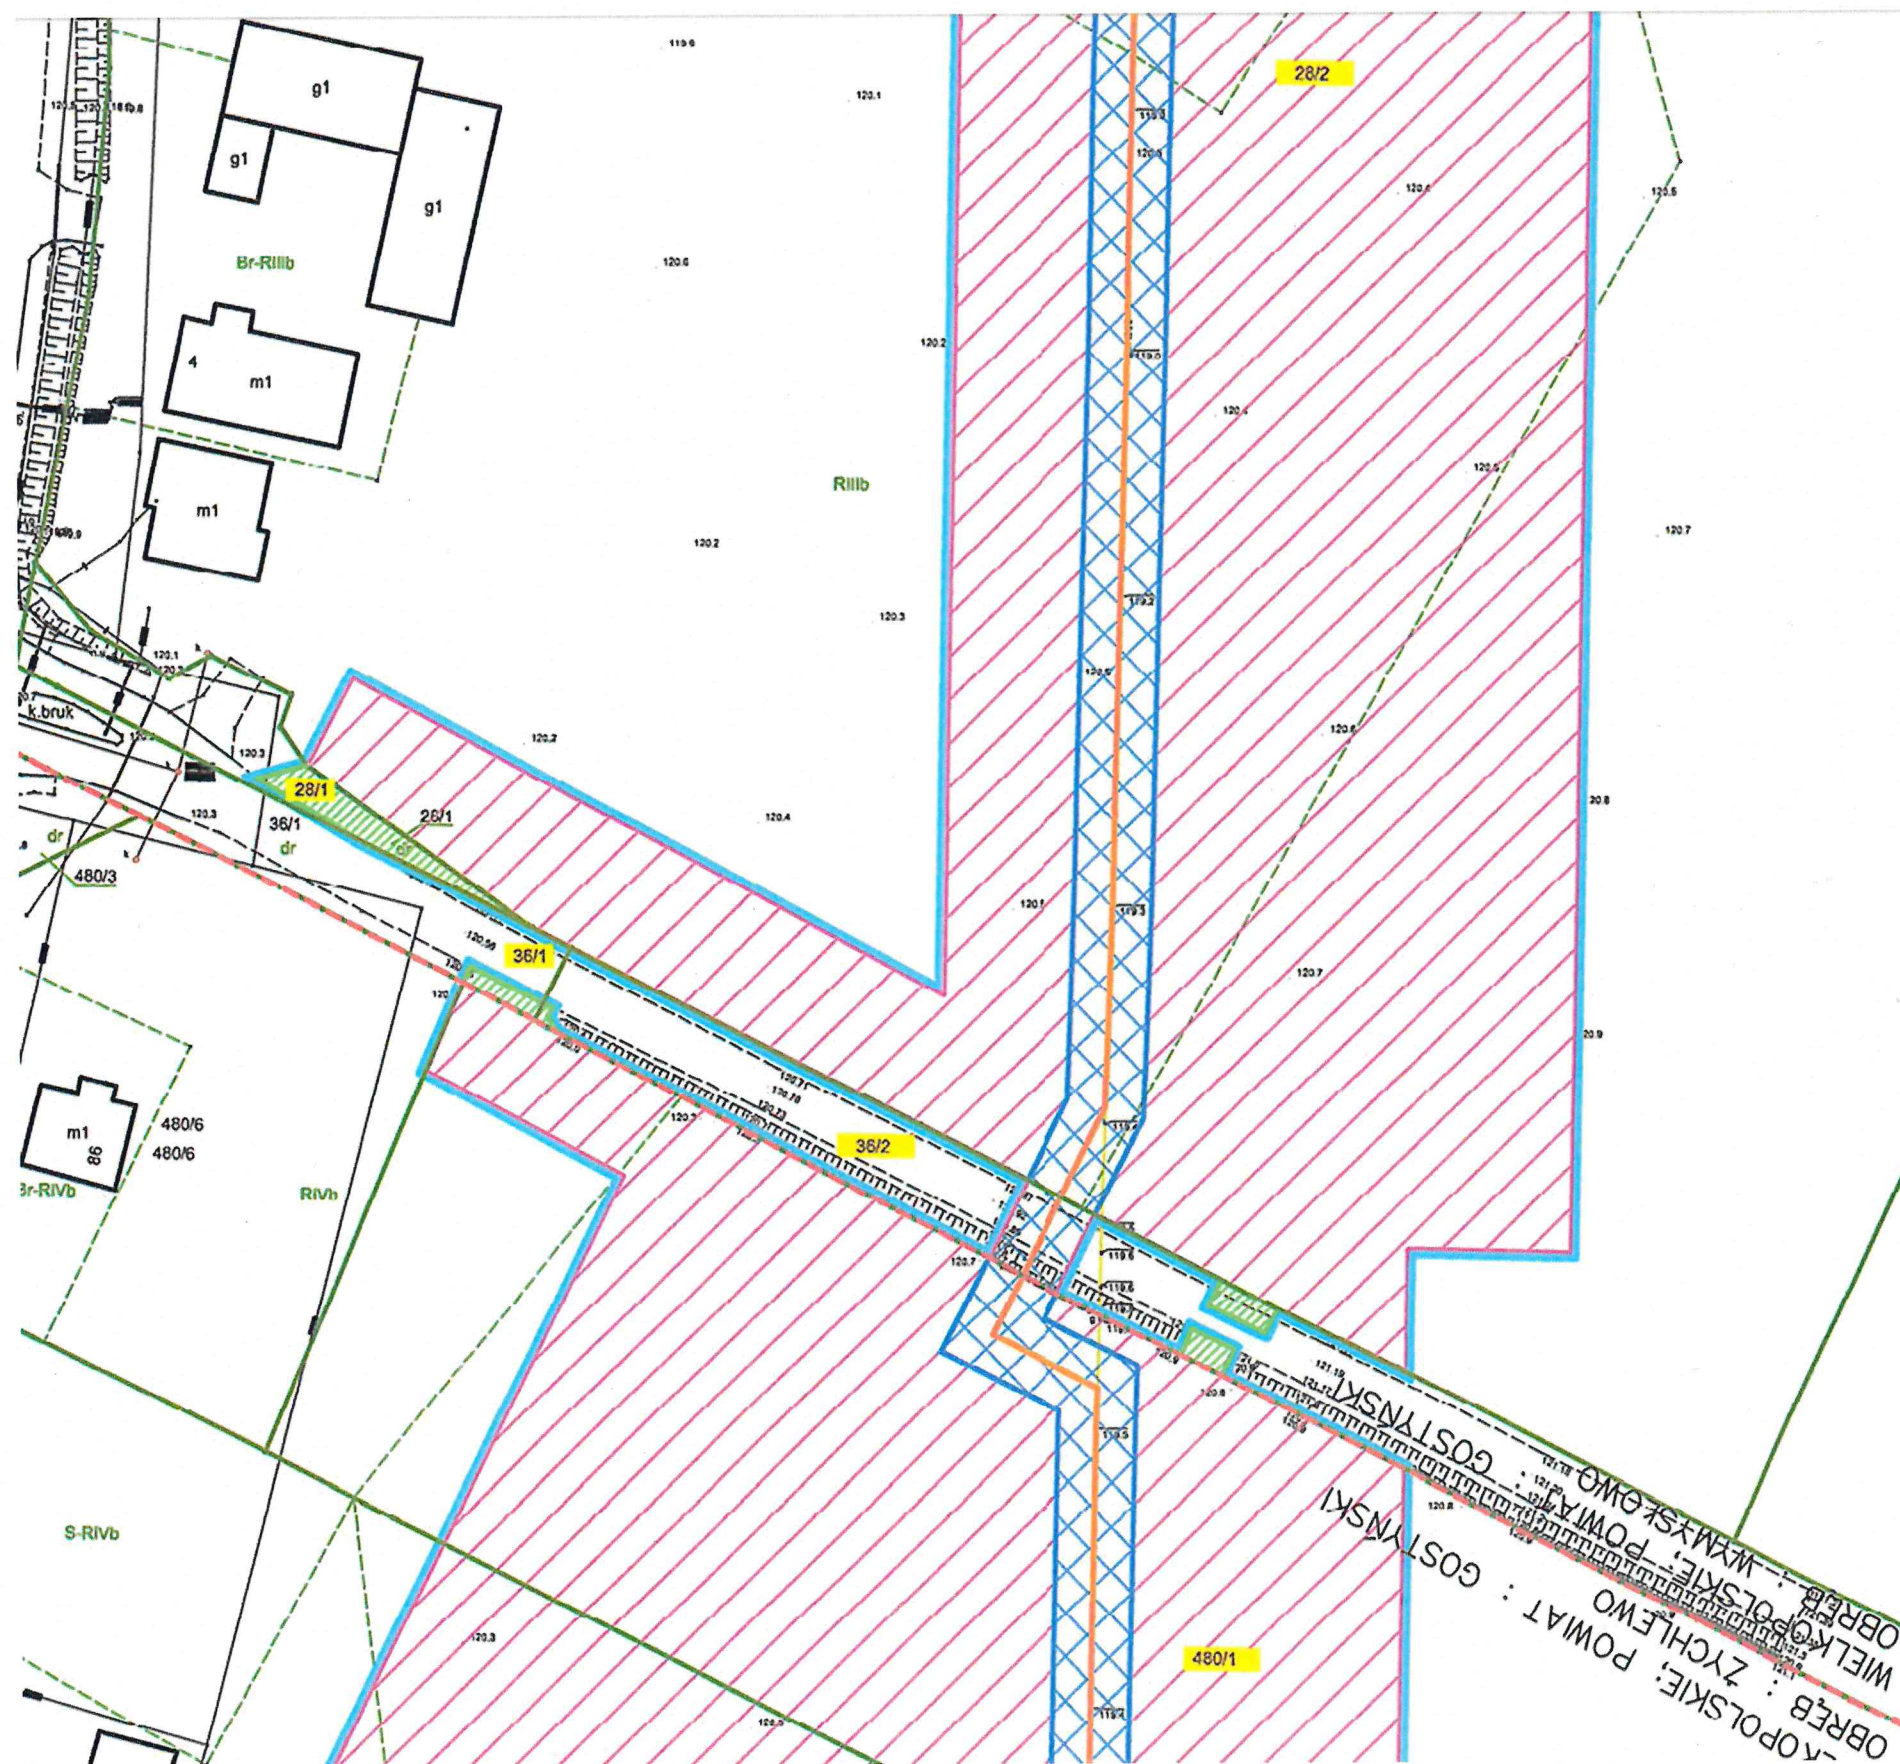

LEGENDA

- oznaczenie stniejącej granicy działki
- 48/1 - oznaczenie numeru działki
- 48/1 - oznaczenie numeru działki objętej zakresem terenu inwestycji
- granica terenu objętego wnioskiem zawierająca teren inwestycji i obszar, na który inwestycja będzie oddziaływać
- granica obszaru, w stosunku do którego decyzja o ustaleniu lokalizacji inwestycji towarzyszącej inwestycjom w zakresie termindu, ma wywołać skutek, o którym mowa w art. 24 ust. 1b Specustawy gazowej (ograniczenie na czas określony)
- granica obszaru, w stosunku do którego decyzja o ustaleniu lokalizacji inwestycji towarzyszącej inwestycjom w zakresie termindu, ma wywołać skutek, o którym mowa w art. 24 ust. 1 Specustawy gazowej (ograniczenie na czas stały)
- obszar nieruchomości dla lokalizacji urządzeń tymczasowych, w stosunku do których decyzja o ustaleniu lokalizacji inwestycji w zakresie termindu, ma wywołać skutek, o którym mowa w art. 24 ust. 1b Specustawy gazowej
- lokalizacja os. projektowanego gazociągu DN500

Załącznik nr 1
do decyzji
Wojewody Wielkopolskiego
Nr 16120/13 z dnia 08-11-2012
12-III.747.37 2012.12

z up. Wojewody Wielkopolskiego

Marek Karpinski
Zastępca Dyrektora
Wydziału Gospodarki i Infrastruktury

Zestawienie stawek roboczogodzin, cen jednostkowych transportu i pracy sprzętu, urządzeń specjalistycznych oraz wskaźników do sporządzania kalkulacji przedstawiono w tabeli poniżej.

Lp.	Wyszczególnienie	Symbol	Jednostka	Wartość
1	Koszt jednostkowy robocizny			
1.1	Pracownik inżynieryjno-techniczny	R _i	zł/rbg	76,00
1.2	Pracownik wykonawczy	R _w	zł/rbg	58,00
2	Koszty materiałów	M _j	zł	wg. faktur
3	Średniomiesięczna cena referencyjna gazu	CRG	zł/kWh	wg. tab. OGP
4	Cena jednostkowa kosztu transportu	T _n		
4.1	pojazdy zadaniowe - klasa C, klasa D, kombi		zł/km	1,50
4.2	pojazdy zadaniowe - klasa SUV, pickup, terenowe		zł/km	1,65
4.3	pojazdy zadaniowe - klasa Furgon		zł/km	1,65
4.4	pojazdy zadaniowe typu żuraw		zł/km	16,95
4.5	pojazdy zadaniowe specjalne powyżej 3,5 t		zł/km	16,95
5	Cena jednostkowa pracy sprzętu specjalistycznego*:	S _n		
5.1	pojazdy zadaniowe specjalne		zł/godz.	182,00
5.2	pojazdy zadaniowe typu żuraw		zł/godz.	107,00
5.3	przyczepa		zł/godz.	2,00
5.4	koparka		zł/godz.	125,00
5.5	Urządzenia do prac w technologii hermetycznej			
5.5.1	maszyna do wiercenia i korkowania T101		zł/godz.	100,00
5.5.2	maszyna do wiercenia i korkowania TM 660/760		zł/godz.	150,00
5.5.3	maszyna do wiercenia i korkowania TM 1200		zł/godz.	200,00
5.5.4	maszyna stopująca – tłoczysko śrubowe 3 – 4"		zł/godz.	100,00
5.5.5	maszyna stopująca – tłoczysko hydrauliczne 6-12"		zł/godz.	150,00
5.5.6	maszyna stopująca – tłoczysko hydrauliczne 14-20"/22-36"		zł/godz.	200,00

Załącznik nr 3 - Stawki roboczogodzin, ceny jednostkowe kosztów transportu, pracy sprzętu i urządzeń specjalistycznych - do Wytycznych do kalkulacji usług realizowanych na zlecenia zewnętrzne Operatora Gazociągów Przesyłowych GAZ-SYSTEM S.A.

5.6	agregat prądotwórczy		zł/godz.	42,00
5.7	agregat spawalniczy		zł/godz.	78,00
5.8	kompresor		zł/godz.	63,00
5.9	młot spalinowy		zł/godz.	63,00
5.10	ubijak		zł/godz.	26,00
5.11	pompa szlamowa		zł/godz.	36,00
5.12	lokalizator		zł/godz.	26,00
5.13	defektoskop iskrowy		zł/godz.	26,00
5.14	metanomierz		zł/godz.	21,00
5.15	tlenomierz		zł/godz.	21,00
5.16	gaśnica śniegowa		zł/godz.	2,00
5.17	agregat gaśniczy		zł/godz.	5,00
5.18	aparat powietrzny + maska twarzowa		zł/godz.	52,00
5.19	próbniaki		zł/godz.	20,00
5.20	chromatograf gazowy		zł/godz.	60,00
5.21	urządzenie do badania przetworników		zł/godz.	30,00
5.22	termohigrobarometr		zł/godz.	20,00
5.23	higrometr kondensacyjny		zł/godz.	60,00
5.24	miernik hałasu		zł/godz.	60,00
5.25	miernik drgań		zł/godz.	100,00
6	Dodatek dla prac gazoniebezpiecznych	WD _{PG}	% stawki robocizny	50
7	Narzut kosztów zakupu materiałów	WK _z	%	10
8	Koszty pośrednie	WK _{pj}	%	30
9	Zysk	WZ _j	%	10

* W przypadku sprzętu nie występującego w zestawieniu należy stosować stawki określone w dostępnych na rynku cennikach do kosztorysowania robót i usług

Sposób sporządzania kalkulacji określa wzór:

$$K_j = R_j + M_j + S_j + K_z + K_{pj} + Z_j$$

gdzie:

- K_j** - łączny jednostkowy koszt usługi,
- R_j** - koszt robocizny (w przypadku prac gazoniebezpiecznych $R_j = (R_i + R_w) + WD_{PG} * (R_i + R_w)$), w tym również koszty sporządzenia dokumentacji związanych z usługą,
- M_j** - koszt materiałów,
- S_j** - koszt pracy sprzętu ($S_j = T_n + S_n$, tj. suma kosztów transportu i pracy sprzętu na miejscu),
- K_z** - koszty zakupu materiałów ($K_z = WK_z * M_j$),
- K_{pj}** - koszty pośrednie ($K_{pj} = WK_{pj} * (R_j + S_j)$),
- Z_j** - zysk ($Z_j = WZ_j * (R_j + S_j + K_{pj})$).

Dodatkowe składniki kalkulacji nie podlegające zwiększeniu o koszty pośrednie i zysk (rozliczane wg faktur):

- Koszt upustu gazu, o którym mowa w § 11 Wytycznych,
- Koszt usług zlecanych wykonawcom zewnętrznym (np. badania NDT, wynajem cysterny, inne które nie są możliwe do wykonania przez służby OGP, a niezbędne do realizacji zlecenia).

Broszura informacyjna dla prac w strefach kontrolowanych

przekazująca informacje o zagrożeniach dla zdrowia i życia, pochodzących od obiektów gazowej sieci przesyłowej występujących w związku z wykonywaniem pracy przy skrzyżowaniach lub zbliżeniach do obiektów gazowej sieci przesyłowej

1. Nazwa obiektu:
2. Podmiot zewnętrzny prowadzący prace:
3. Data / okres realizacji prac:
4. Krótki opis prac:
5. Występujące zagrożenia:

Lp.	Rodzaj zagrożenia	Oznakowanie Zagrożenia	Występuje [TAK/NIE]
1.	Wybuch lub pożar w wyniku uszkodzenia mechanicznego elementów sieci gazowej. Wszelkie prace w strefie kontrolowanej elementów gazowej sieci przesyłowej można prowadzić tylko po uzgodnieniu sposobu ich wykonania, a niektóre tylko pod nadzorem pracowników GAZ-SYSTEM. Dla zachowania bezpieczeństwa zaleca się prowadzenie ciągłego pomiaru stężenia metanu i tlenu.		
2.	Strefy zagrożenia wybuchem. W strefach zagrożenia wybuchem nie używaj otwartego ognia, narzędzi mogących być źródłem zapłonu, urządzeń elektrycznych nieprzystosowanych do stosowania w strefach zagrożenia wybuchem. Zaleca się stosowanie odzieży antyelektrostatycznej i trudnopalnej i prowadzenie ciągłego pomiaru stężenia metanu i tlenu.		
3.	Wysokie ciśnienie. Otwarcie armatury, rozłączenie połączeń, rozcięcie elementów sieci gazowej pod ciśnieniem spowoduje gwałtowne uwolnienie energii, wskutek czego może dojść do uszkodzenia ciała, a w przypadku obecności źródła zapłonu do wybuchu lub pożaru.		
4.	Wyparcie tlenu przez gaz ziemny. Pracując w wykopie przy czynnym gazociągu pamiętaj o prowadzeniu ciągłego pomiaru stężenia metanu i tlenu. Niezidentyfikowana nieszczelność może doprowadzić do wypierania tlenu z wykopu.		
5.	Kontakt z płomieniem bądź elementami o wysokiej temperaturze. Zachowaj szczególną ostrożność podczas prac z otwartym ogniem, stosuj się do przepisów przeciwpożarowych.		
6.	Porażenie prądem elektrycznym. Nie dotykaj urządzeń elektroenergetycznych noszących ślady uszkodzenia. Stosuj odpowiednie środki ochrony indywidualnej.		

Inne zagrożenia oraz wskazówki dotyczące bezpieczeństwa pracy charakterystyczne dla danego obiektu:

6. Dane kontaktowe Dozorującego:

7. W sytuacjach awaryjnych np. w przypadku stwierdzenia uchodzenia gazu dzwoń do Oddziałowej Dyspozycji Gazu pod numer:

UWAGI:

- Odpowiedzialność za prawidłową kwalifikację prac i przestrzeganie przepisów prawa powszechnego w szczególności przepisów BHP w trakcie wykonywania prac ponosi Podmiot zewnętrzny prowadzący prace.
- Dozorujący sprawuje doraźny nadzór nad bezpieczeństwem sieci przesyłowej (gazociągu wysokiego ciśnienia). Jest wyznaczony ze względu na ryzyko wystąpienia okoliczności lub czynników mogących powodować zagrożenia od obiektów sieci przesyłowej dla osób wykonujących prace oraz bezpieczeństwa sieci przesyłowej. Posiada prawo kontroli miejsca pracy oraz może przerwać realizację prac w przypadku wykrycia nieprawidłowości.

Informacje o zagrożeniach przekazał:

.....

Data i Podpis Dozorującego

Oświadczam, że zostałem poinformowany o zagrożeniach dla zdrowia i życia, pochodzących od obiektów gazowej sieci przesyłowej występujących w związku wykonywaniem pracy przy o skrzyżowaniach lub zbliżeniach do obiektów gazowej sieci przesyłowej

Informacje o zagrożeniach przyjął:

.....

Podpis kierującego pracami podmiotu zewnętrznego
lub właściciela nieruchomości

Dokument należy sporządzić w dwóch jednobrzmiących egzemplarzach, w tym:

1 egz. dla Podmiotu zewnętrznego,

1 egz. dla GAZ-SYSTEM.