


Załącznik nr 5
SCHEMAT CHRONIONEGO OBIEKTU

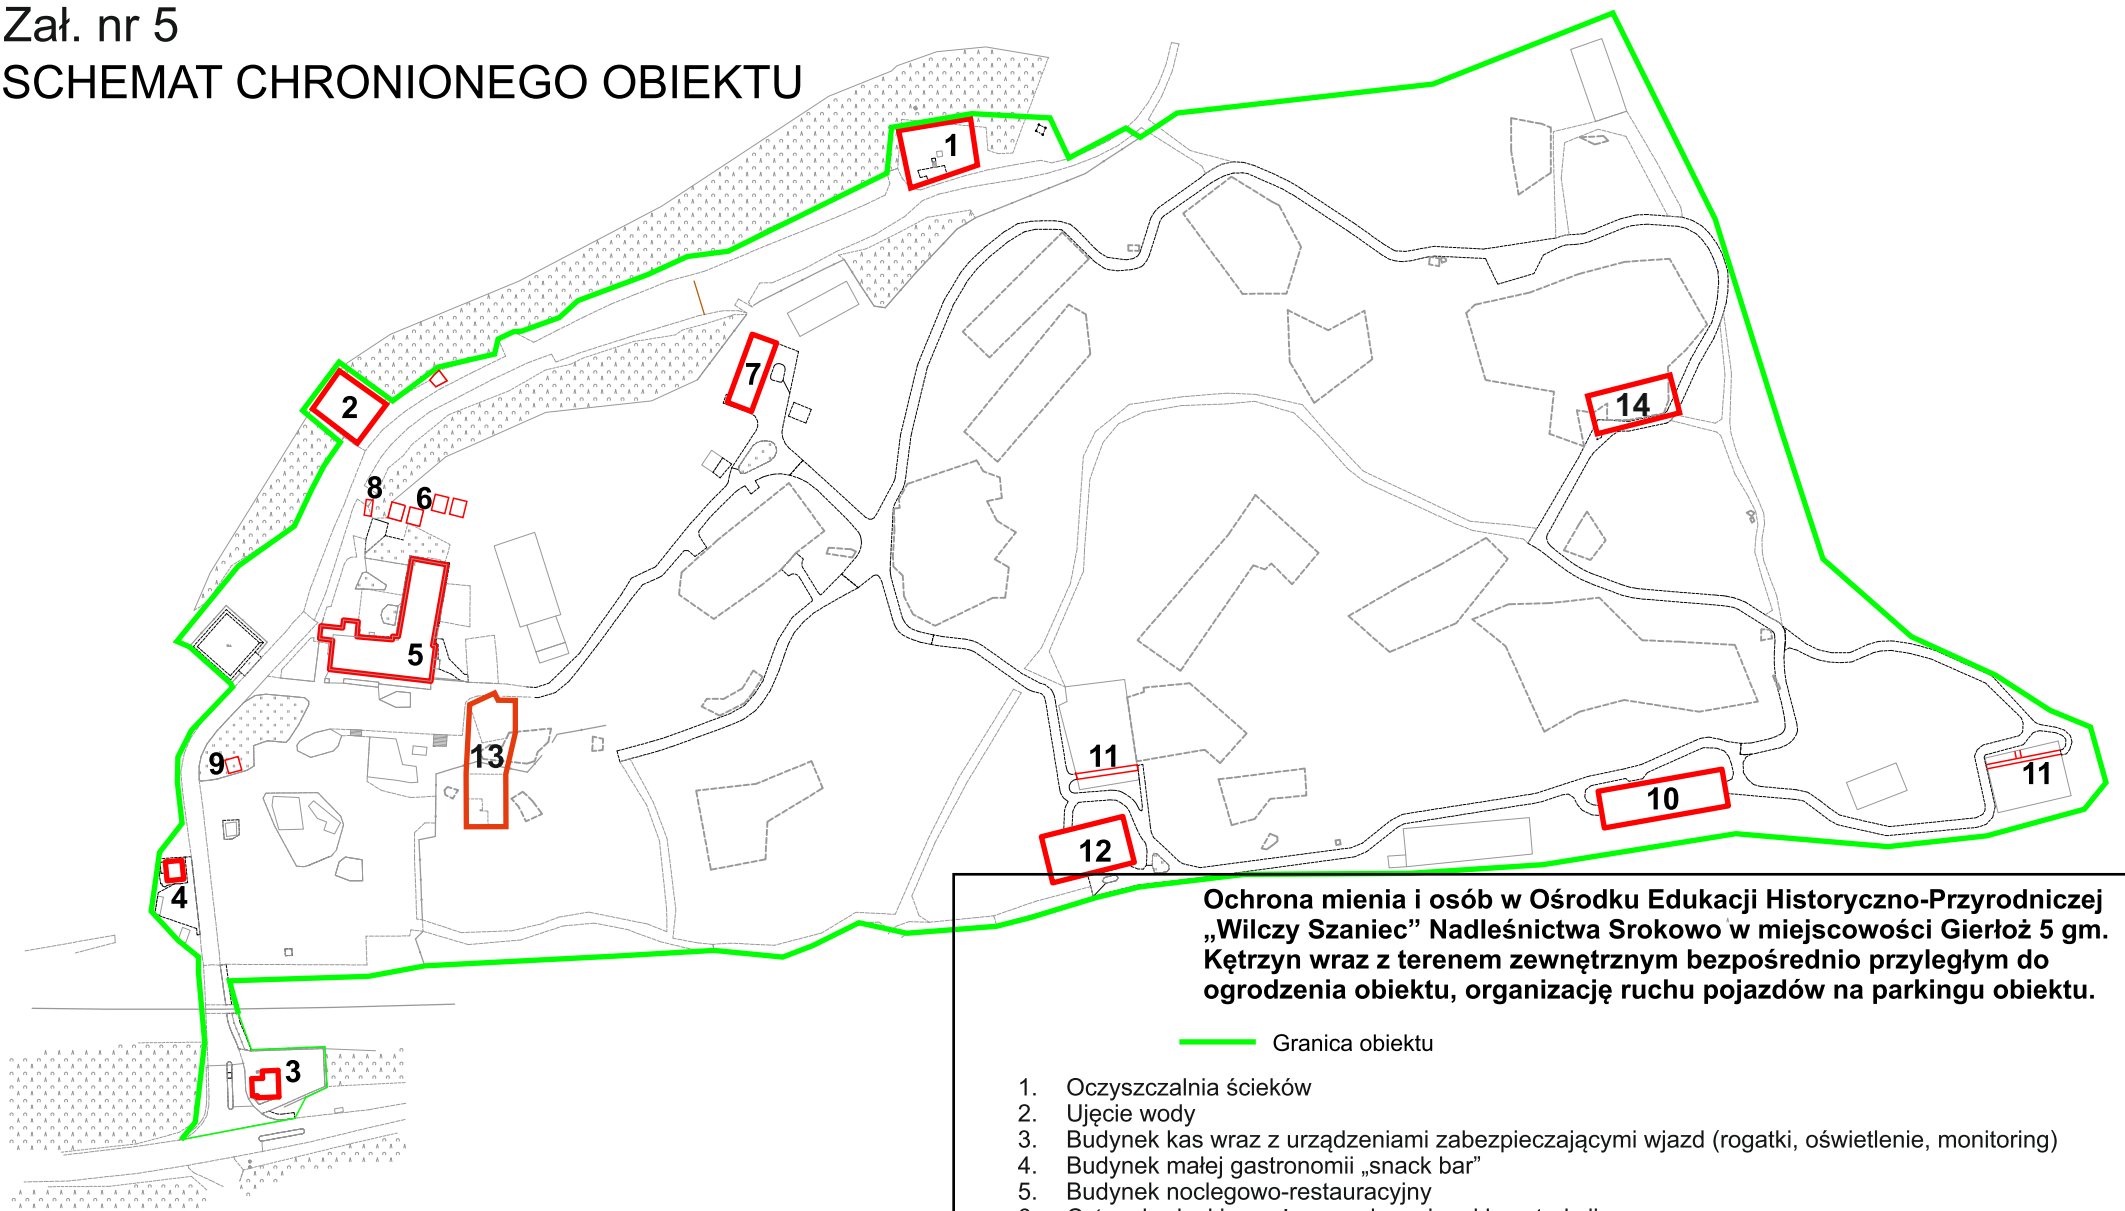

Ochrona mienia i osób w Ośrodku Edukacji Historyczno-Przyrodniczej „Wilczy Szaniec” Nadleśnictwa Srokowo w miejscowości Gierłoż 5 gm. Kętrzyn wraz z terenem zewnętrznym bezpośrednio przyległym do ogrodzenia obiektu, organizację ruchu pojazdów na parkingu obiektu.

— Granica obiektu

1. Oczyszczalnia ścieków
2. Ujęcie wody
3. Budynek kas wraz z urządzeniami zabezpieczającymi wjazd (rogatki, oświetlenie, monitoring)
4. Budynek małej gastronomii „snack bar”
5. Budynek noclegowo-restauracyjny
6. Cztery budynki garażowe o drewnianej konstrukcji
7. Budynek nr 4 („kino” i ekspozycja muzealna)
8. Domek holenderski
9. Punkt wypożyczania audioprzewodników
10. Schron nr 17 (dwie ekspozycje muzealne)
11. Udostępnione przejścia w schronach nr 21 i 16
12. Schron nr 22 (ekspozycja muzealna i magazyn techniczny)
13. Budynek informacji i obsługi turysty, sklep z pamiątkami, sanitariaty, pomieszczenia magazynowe, kawiarenka i pomieszczenie biurowe
14. Schron nr 13 (platforma widokowa)