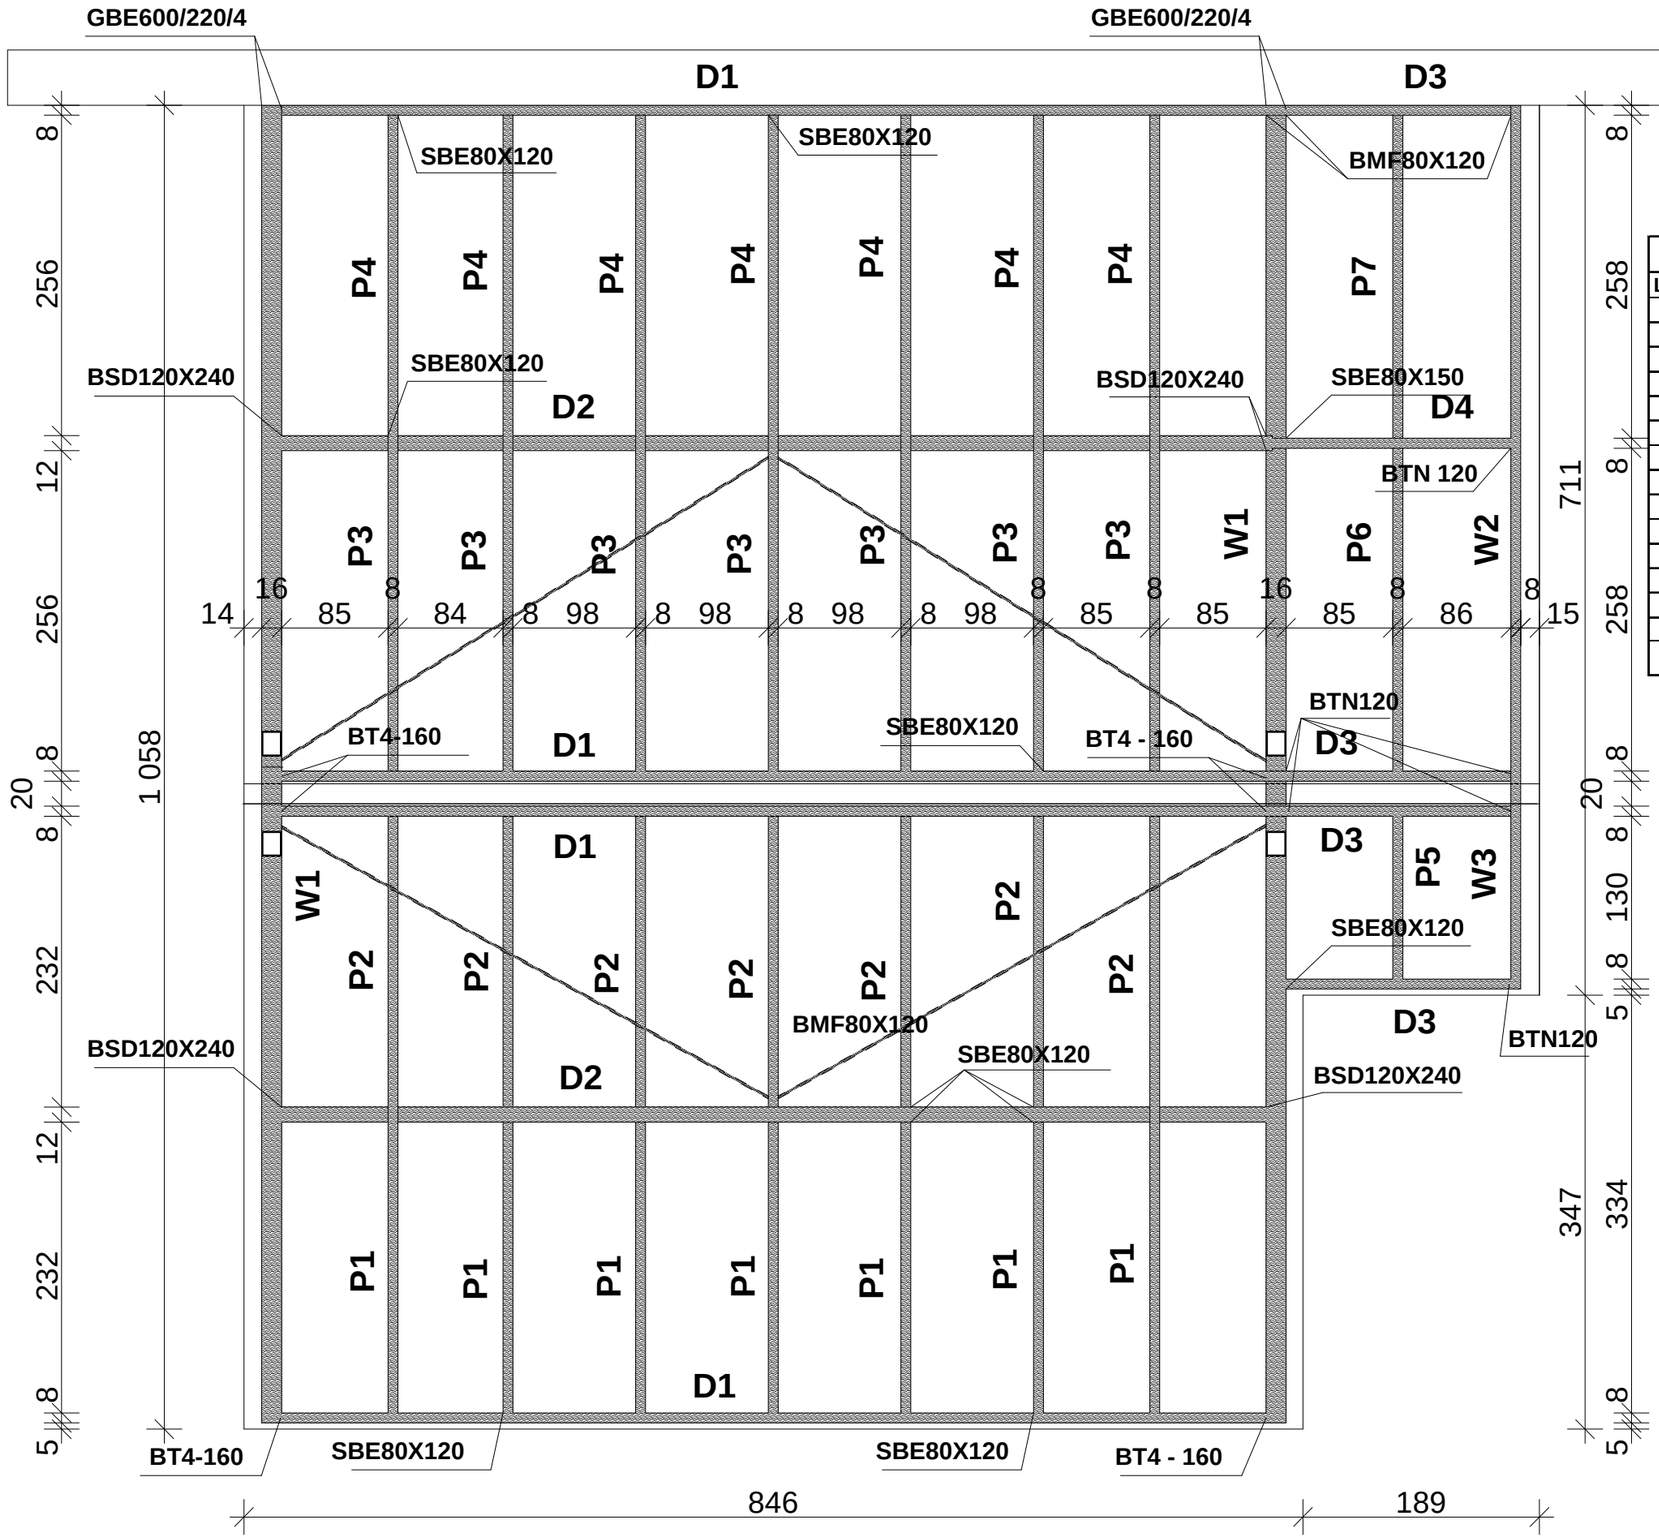

ZESTAWIENIE DREWNA KLEJONEGO						
L.P.	ELEMENT	SZEROKOŚĆ	WYSOKOŚĆ	DŁUGOŚĆ	ILOŚĆ SZT.	M3
1	WIĄZAR W1	0,16	0,434	10,647	2	1,479
2	WIĄZAR W2	0,08	0,124	5,561	1	0,055
3	WIĄZAR W3	0,08	0,124	1,596	1	0,016
4	PŁATEW D1	0,08	0,248	7,87	4	0,625
5	PŁATEW D2	0,12	0,31	7,87	2	0,586
6	PŁATEW D3	0,08	0,248	1,79	4	0,142
7	PŁATEW D4	0,08	0,248	1,79	1	0,036
8	PŁATEW P1	0,08	0,124	2,328	7	0,162
9	PŁATEW P2	0,08	0,124	2,374	7	0,165
10	PŁATEW P3	0,08	0,124	2,584	7	0,179
11	PŁATEW P4	0,08	0,124	2,612	7	0,181
12	PŁATEW P5	0,08	0,124	1,333	1	0,013
13	PŁATEW P6	0,08	0,124	2,586	1	0,026
14	PŁATEW P7	0,08	0,124	2,632	1	0,026
	RAZEM:					3,690

LP.	ELEMENTY ŁĄCZONE	ŁĄCZNIK	ILOŚĆ SZTUK
1	DZWIGAR W1 - ŚCIANA	GBE600/220/4 (6Ø18)	4 (MOCOWANIE W DOLNEJ CĘŚCI)
2	PŁATEW D1 – DZWIGAR W1	BMF80X120	2
3	PŁATEW D3 – DZWIGAR W1/W3	BMF80X120	2 PRZY ŚCIANIE
4	PŁATEW D1 – DZWIGAR W1	BT4-160	4
5	PŁATEW D2 – DZWIGAR W1	BDS120X240	4
6	PŁATEW P1 – DZWIGAR D2/D1	SBE80X120	14
7	PŁATEW P2 – DZWIGAR D2/D1	SBE80X120	14
8	PŁATEW P3 – DZWIGAR D2/D1	SBE80X120	14
9	PŁATEW P4 – DZWIGAR D2/D1	SBE80X120	14
10	PŁATEW D3 – DZWIGAR W1	SBE80X150	1
11	PŁATEW D3 – DZWIGAR W3	BTN120	1
12	PŁATEW D3 – DZWIGAR W2/W1	BTN120	4
13	PŁATEW D4 – DZWIGAR W1	SBE80X150	1
14	PŁATEW D4 – DZWIGAR W2	BTN120	1
15	PŁATEW P5 – DZWIGAR D3/D5	SBE80X120	2
16	PŁATEW P6 – DZWIGAR D3/D4	SBE80X120	2
17	PŁATEW P7 – DZWIGAR D3/D4	SBE80X120	2

SZCZEGÓŁY KONSTRUKCJI WIATY

BIURO TECHNIKI BUDOWLANEJ
ANNA WIESE – PATUŁA
87-100 Toruń ul. Familijna 28,
Tel. 601648289
biurotechnikibudowlanej@wp.pl

Wykonawca	BIURO TECHNIKI BUDOWLANEJ ANNA WIESE - PATUŁA	
Inwestycja:	POPRAWA DOSTĘPNOŚCI SZKOŁY PODSTAWOWEJ Z ODDZIAŁAMI INTEGRACYJNYMI	
Adres Inwestycji:	PYRZYCE UL. POZNAŃSKA 2, 74-200 PYRZYCE DZIAŁKA NR 10/5 OBRĘB 0010.PYRZYCE, 0010.PYRZYCE 10	
Inwestor:	GMINA PYRZYCE	
Adres Inwestora:	74-200 PYRZYCE PLAC RATUSZOWY 1	
	SKALA	1:50
Branża	BUDOWLANA	Kategoria obiektu: IX
Jednostka ewidencyjna	4_32125 PYRZYCE MIASTO	
Projektant konstrukcji	INŻ. MAREK PATUŁA	Upr. budowlane w spec. konstrukcyjno - budowlanej: GP.I. 7342/118/TO/94, ZP.I. 7342/60/TO/98
Projektant sprawdzający konstrukcji	MGR INŻ. ANDRZEJ PAMIN	Upr. budowlane do projektowania bez ograniczeń w specjalności konstrukcyjno-budowlanej upr. bud. 7342/316/TO/94
Toruń	Data	30.11.2022

Projekt podlega ochronie: Ustawa o prawie autorskim (Dz. U. Nr 24/94)

NR RYS. 1