
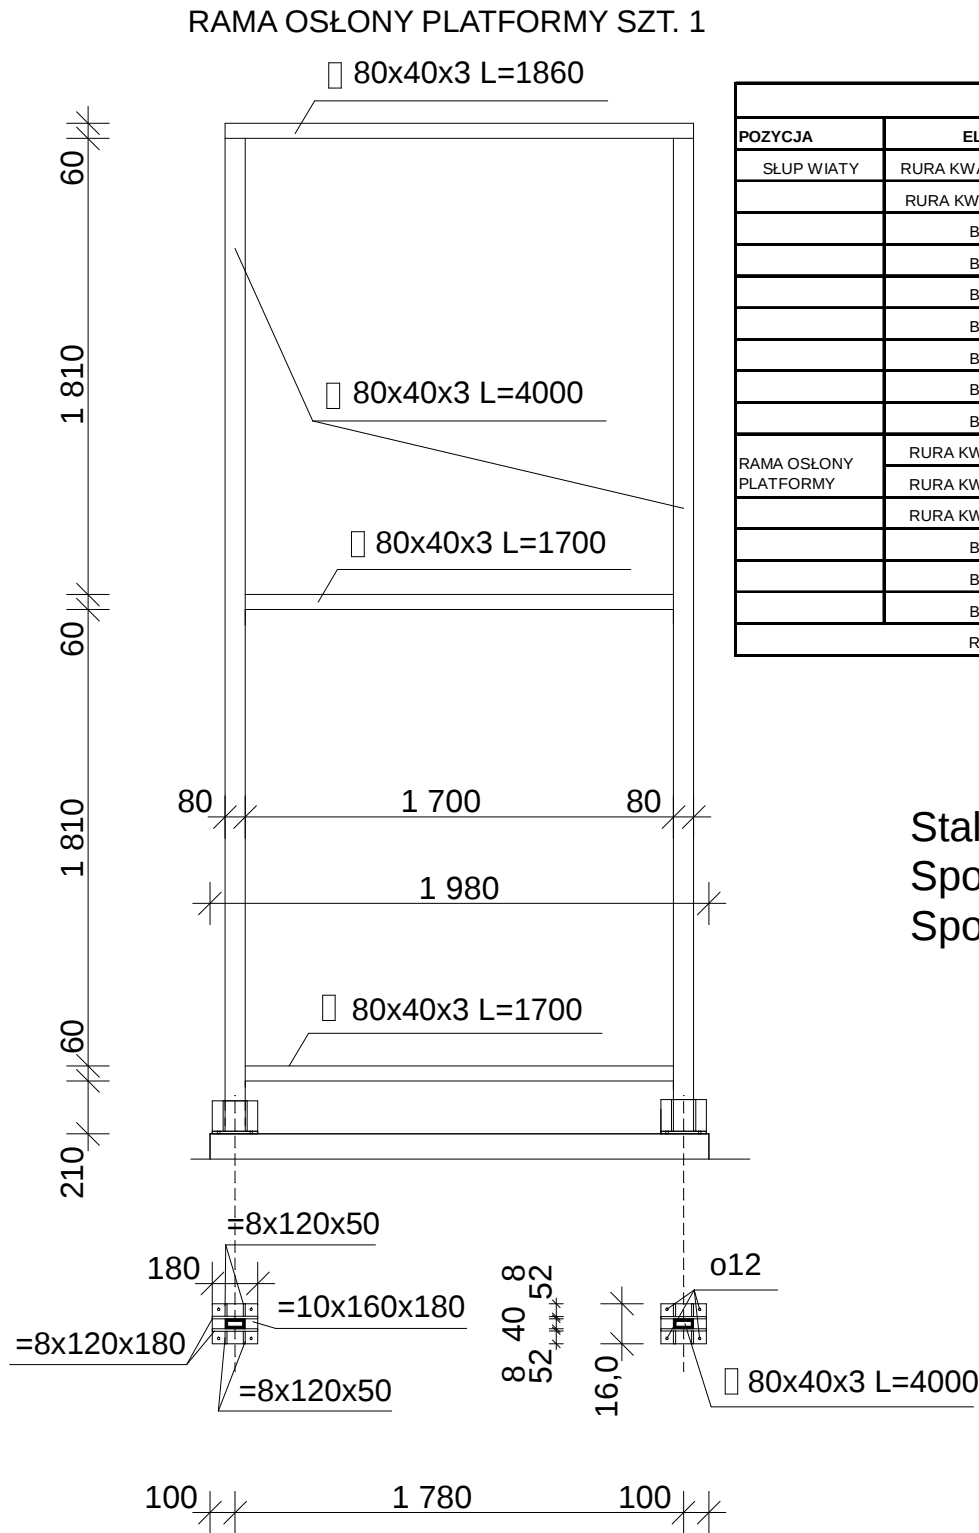


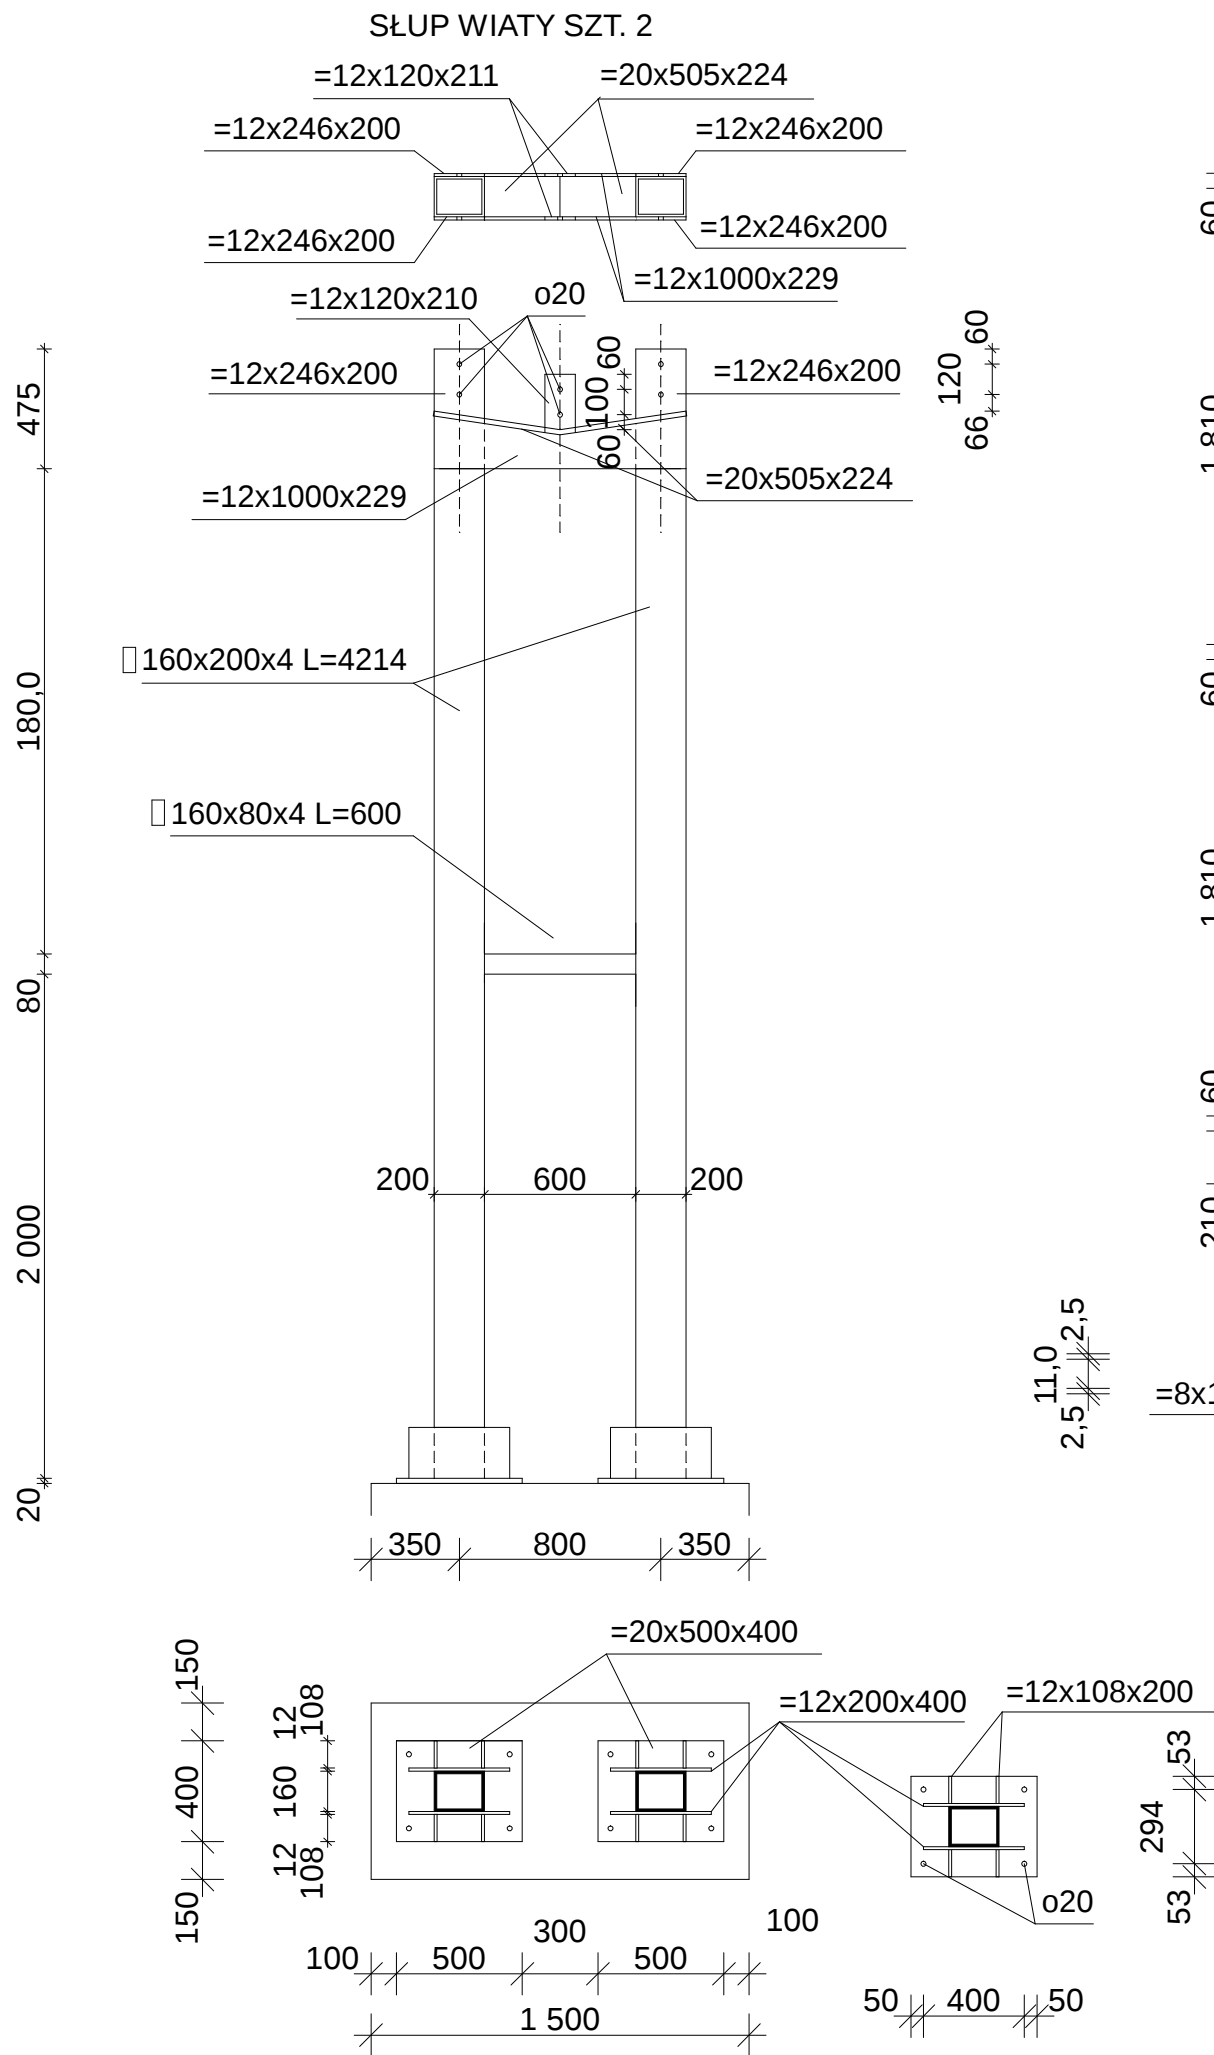

ZESTAWIENIE STALI PYRZYCE							
POZYCJA	ELEMENT	WAGA	DŁUGOŚĆ	SZEROKOŚĆ	GRUBOŚĆ	ILOŚĆ SZT.	STAL
SŁUP WIATY	RURA KWADR. 160X200X4	21,7	4,214			4	365,7752
	RURA KWADR. 160X80X4	10,8	0,6			2	12,96
	BLACHA	8	0,5	0,4	20	4	128
	BLACHA	8	0,2	0,4	12	8	61,44
	BLACHA	8	0,2	0,108	12	16	33,1776
	BLACHA	8	0,505	0,224	20	4	72,3968
	BLACHA	8	1	0,229	12	4	87,936
	BLACHA	8	0,2	0,246	12	8	37,7856
	BLACHA	8	0,12	0,21	12	4	9,6768
RAMA OSŁONY PLATFORMY	RURA KWADR. 80X40X3	5,16	4			2	41,28
	RURA KWADR. 80X40X3	5,16	1,86			1	9,5976
	RURA KWADR. 80X40X3	5,16	1,7			2	17,544
	BLACHA	8	0,16	0,18	10	2	4,608
	BLACHA	8	0,12	0,18	8	4	5,5296
	BLACHA	8	0,12	0,5	8	8	30,72
RAZEM:							918,4272

Stal ST3SX o wytrzymałości 355MPa
Spoiny kształtowników a=4mm
Spoiny głowicy i stopy a=6mm

SZCZEGÓŁY KONSTRUKCJI WIATY I OSŁONY					
 BIURO TECHNIKI BUDOWLANEJ ANNA WIESE – PATUŁA 87-100 Toruń ul. Familijna 28, Tel. 601648289 biurotechnikibudowlanej@wp.pl		Wykonawca BIURO TECHNIKI BUDOWLANEJ ANNA WIESE - PATUŁA			
		Inwestycja: POPRAWA DOSTĘPNOŚCI SZKOŁY PODSTAWOWEJ Z ODDZIAŁAMI INTEGRACYJNYMI			
		Adres Inwestycji: PYRZYCE UL. POZNAŃSKA 2, 74-200 PYRZYCE DZIAŁKA NR 10/5 OBRĘB 0010.PYRZYCE, 0010.PYRZYCE 10			
		Inwestor: GMINA PYRZYCE			
		Adres Inwestora: 74-200 PYRZYCE PLAC RATUSZOWY 1 SKALA 1:30			
Branża	BUDOWLANA	Kategoria obiektu: IX		Projekt podlega ochronie: Ustawa o prawie autorskim (Dz. U. Nr 24/94)	
Jednostka ewidencyjna		4_32125 PYRZYCE MIASTO			
Projektant konstrukcji		INŻ. MAREK PATUŁA		Upr. budowlane w spec. konstrukcyjno - budowlanej: GP.I. 7342/118/TO/94, ZP.I. 7342/60/TO/98	
Projektant sprawdzający konstrukcji		MGR INŻ. ANDRZEJ PAMIN		Upr. budowlane do projektowania bez ograniczeń w specjalności konstrukcyjno- budowlanej upr. bud. 7342/316/TO/94	
Toruń		Data		30.11.2022	
				NR RYS. 4	