


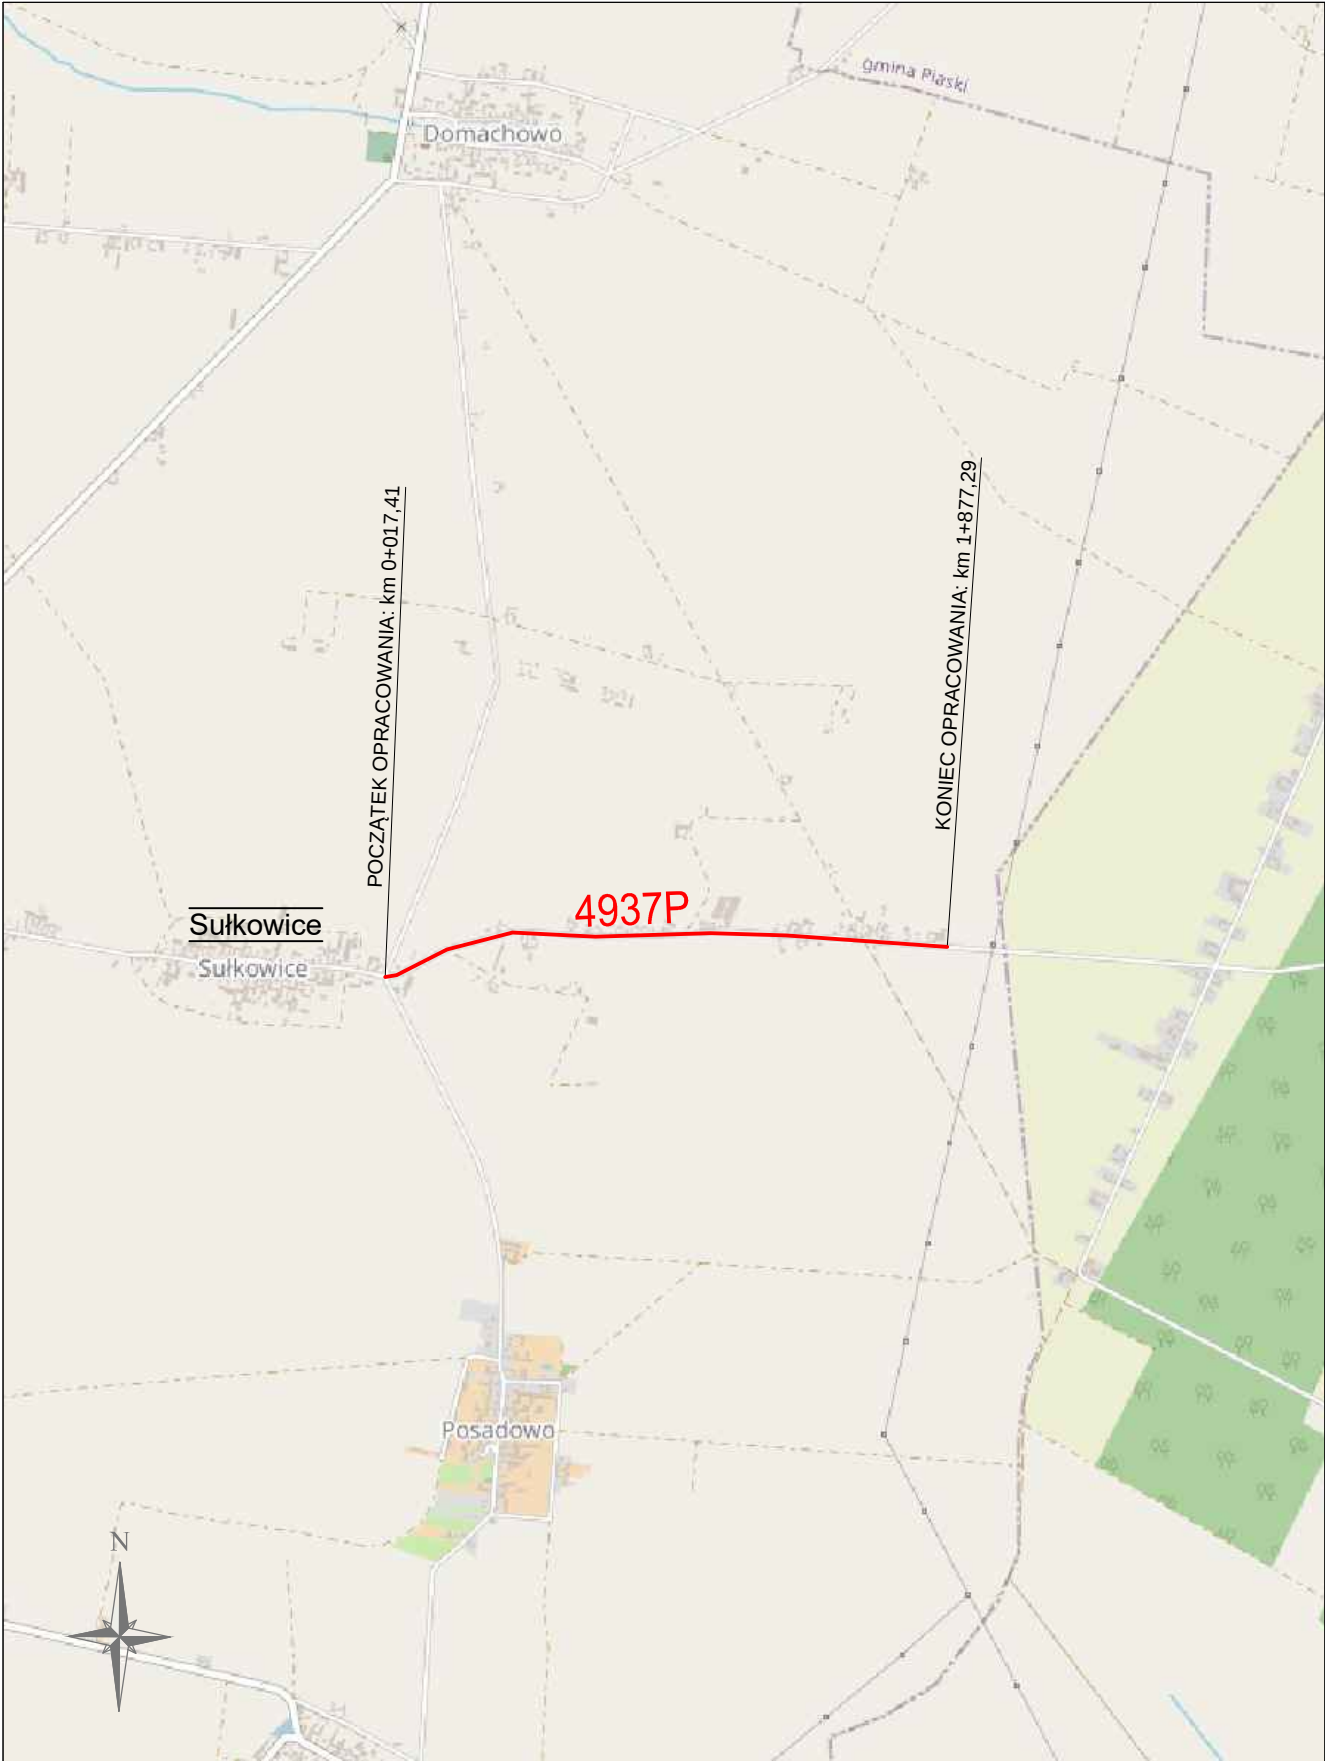

WYKONAWCA KD-PROJEKT mgr inż. Krzysztof Nawrocki	Stadium	PROJEKT NA ZGŁOSZENIE ROBÓT BUDOWLANYCH			
	Tytuł rysunku	PLAN ORIENTACYJNY			
INWESTOR Powiat Gostyński ul. Wrocławska 256 63-800 Gostyń	Stanowisko	Imię i nazwisko	Nr uprawnień	Specjalność	Podpis
	Projektant	mgr inż. Krzysztof Nawrocki	WKP/0134/POOD/19	Projektowanie bez ograniczeń w specjalności inżynierskiej drogowej	
	Sprawdzający	mgr inż. Marcin Kasalka	WKP/0305/POOD/11	Projektowanie bez ograniczeń w specjalności inżynierskiej drogowej	
TEMAT Ulepszenie nawierzchni jezdni dróg powiatowych nr 4939P oraz 4937P Sułkowice - Ludwinowo	DATA:	03.2025		SKALA:	1:25000
	BRANŻA:	Drogonia	RYSUNEK NUMER:	1	ARKUSZ NUMER: