


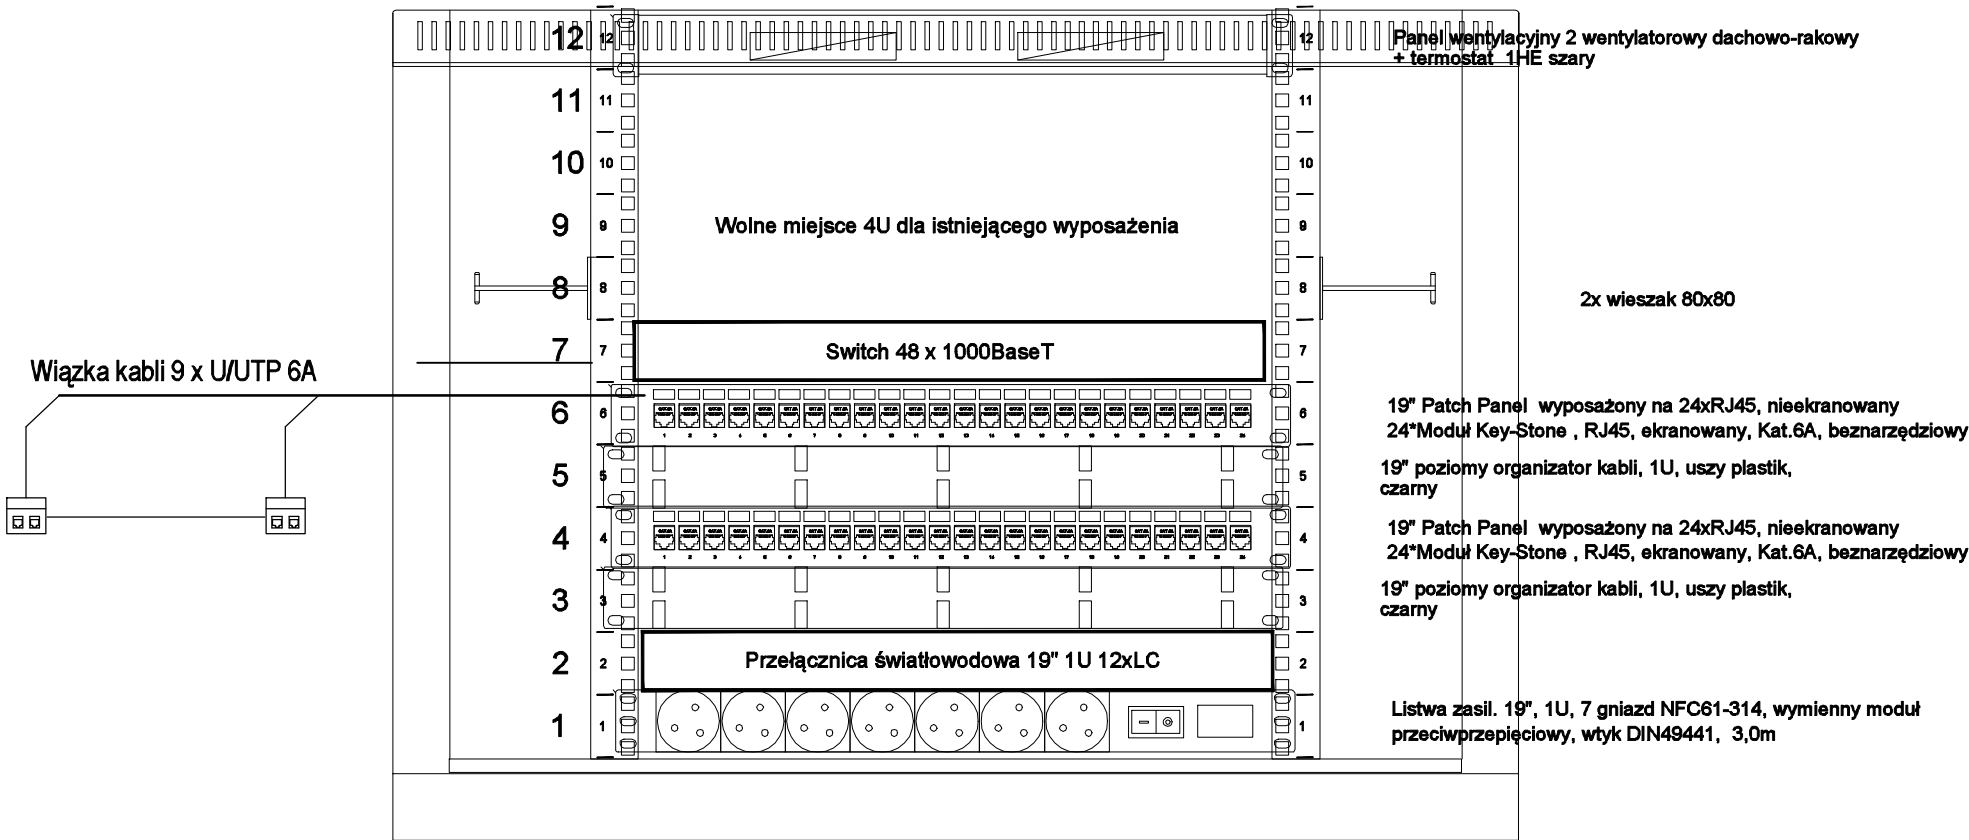

Projektowana szafa wisząca rack 19" dwuczęściowa 12U 600x600 IP54 Ściany boczne pełne Drzwi z szybą wewnętrzną - kolor obudowy RAL 7035 szary:

Wysokość w U	12
Stopień szczelności IP	54
Szerokość	600 mm
Wysokość	605 mm
Głębokość	750 mm (600+150)
Drzwi podwójne	Nie
Wersja drzwi	Drzwi z szybą
Zastosowanie	Wewnętrzne
Ściany boczne	Nie otwierane
Wykonanie	Stal
Symbol producenta	19-6048SWKD19-12U-60-DS-W
Kolor	Szary RAL7035

- Uwagi:
- Kategoria gniazd sieciowych końcowych rozmieszczonych w laboratorium powinna być również kategorii 6A
 - Istniejące połączenia w szafie rack, które są nie zakończone na patchpanelu powinny zostać zakończone/rozszyte na patchpanelu
 - 12 włókien kabla światłowodowego po stronie serwerowni i po stronie laboratorium powinny zostać rozszyte i zaspawane na patchpanelach światłowodowych LC/LC według uzgodnień z inwestorem
 - 24 szt. pigtaili LC MM OM4 o długości 2m, należy zaspawać w patchpanelach światłowodowych
 - Należy przewidzieć min. 2 wkładki SFP-10G-SR, po stronie serwerowni i po stronie laboratorium, które będą współpracować z urządzeniami sieciowymi inwestora
 - Należy przewidzieć min. 2szt. patchcord światłowodowych duplex LC/LC OM4 długość 1 metr.
 - Należy przewidzieć min. 10szt. patchodrdów RJ45 o długości 1m kolor biały
 - Należy przewidzieć kable połączeniowe RJ45 min. 10szt. kolor biały o długości dostosowanej do montażu gniazd w miejscach wskazanych na planie instalacji
 - Szafa rack powinna zostać zamontowana na np. dystansach o grubości 150mm umożliwiających umieszczenie za nią przewodów sieciowych.
 - Szafa powinna być wyposażona w zespół min. 2 wentylatorów wyciągających gorące powietrze i termostat
 - Switch powinien umożliwiać bezpośrednie wpięcie do niego kabla światłowodowego
 - Wszystkie ściany szafy rack powinna zostać wyposażone w zamki zamykane na klucz (ponieważ szafa będzie musiała być zamknięta przed dostępem nieuprawnionych osób)
 - w laboratorium należy zastosować przewody skrętkę nieekranowaną U/UTP kat. 6A (na etapie projektu nie było informacji o zakłóceniach wprowadzanych do sieci przez laboratorium)
 - gniazda sieciowe rozmieszczone na terenie laboratorium powinny być analogiczne dla gniazd elektrycznych nabołtowe/ podbłotowe
 - Należy dostarczyć 48 portowy switch wg. specyfikacji i podłączyć do niego istniejące i projektowane połączenia według wytycznych działu IT Inwestora.

PRACOWNIA PROJEKTOWA			
			
PIOTR KĘDZIERSKI e-mail: attyka@poczta.fm attykabiuro@poczta.fm www.attyka-architekci.pl			
CZĘSTOCHOWA UL. ELSNERA 4h TEL. 531 773 803 502 086 906			
nazwa inwestycji			
PRZEBUDOWA LABORATORIUM CHEMII ORGANICZNEJ WRAZ Z ZAPLECZEM			
adres inwestycji			
al. Armii Krajowej 13/15, 42-202 Częstochowa działka nr ew. 24/2, obręb 42b			
inwestor			
Uniwersytet Jana Długosza ul. Waszyngtona 4/8, 42-217 Częstochowa			
faza projektu			
PROJEKT BUDOWLANY			
PROJEKTOWAŁ	branża	upr. nr:	podpis
mgr inż. Monika Jędryka	elektryczna	SLK/5761/ PWOE/14	
tytuł rysunku			skala
Schemat ideowy szafy RACK			
branża			nr rysunku
ELEKTRYCZNA			E-04
data opracowania		LIPIEC 2024	