



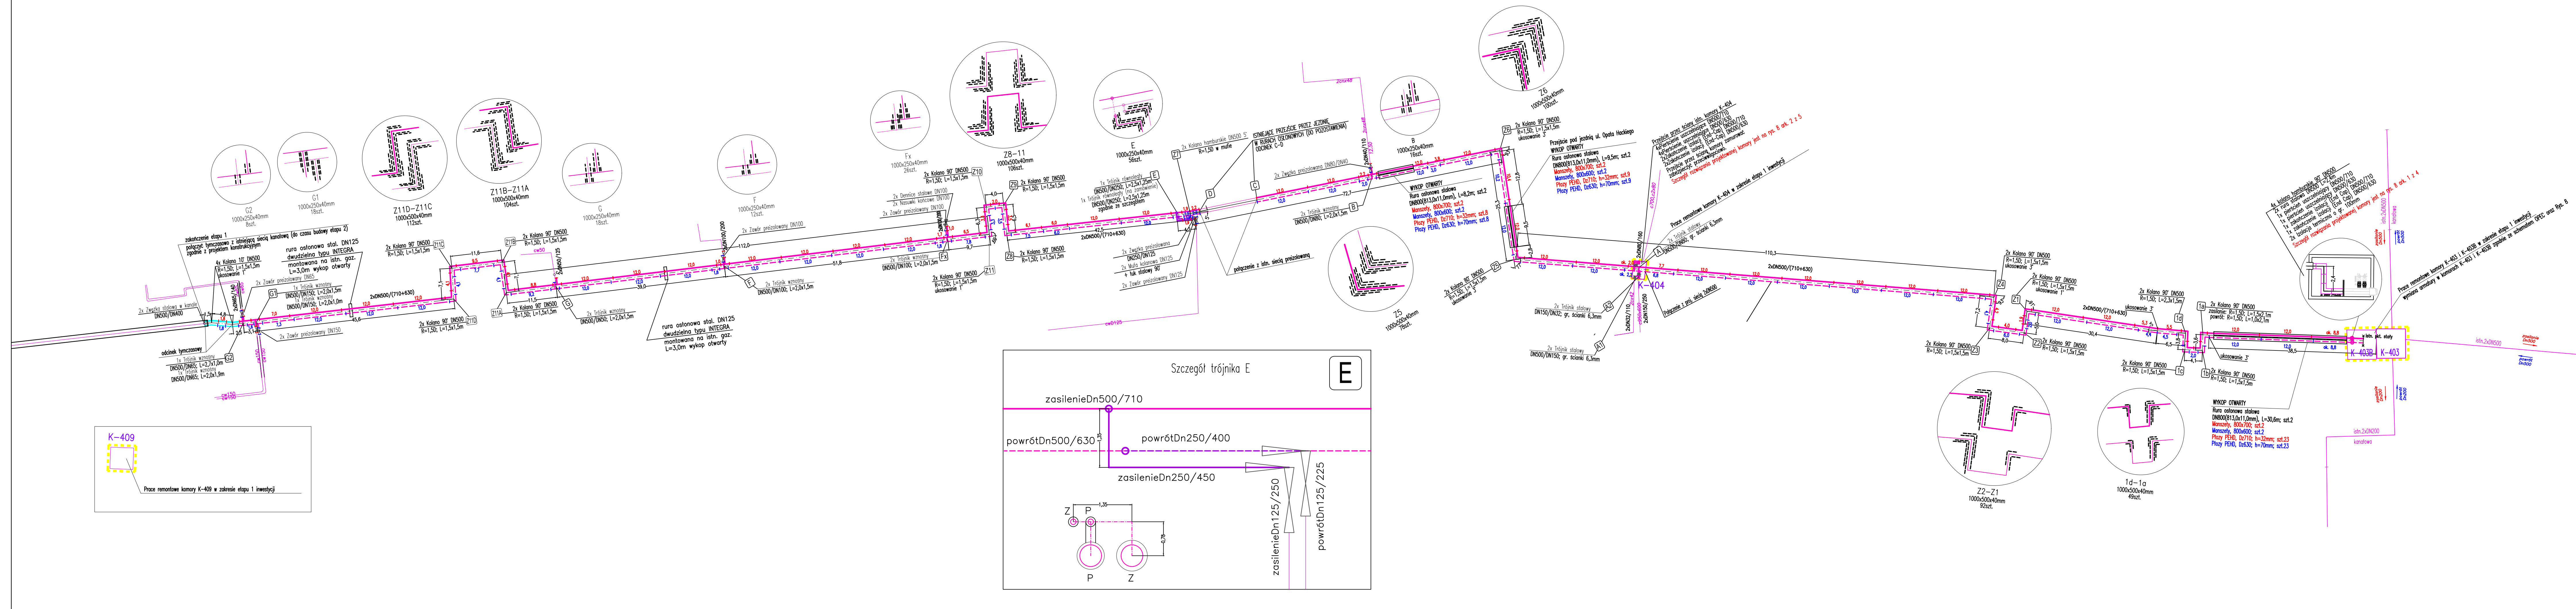

UWAGA:

Poduszki kompensacyjne należy układać po obu stronach rurociągu zasilającego i powrotnego. Przyjęto identyczny rozkład poduszek na zasilaniu i powrocie

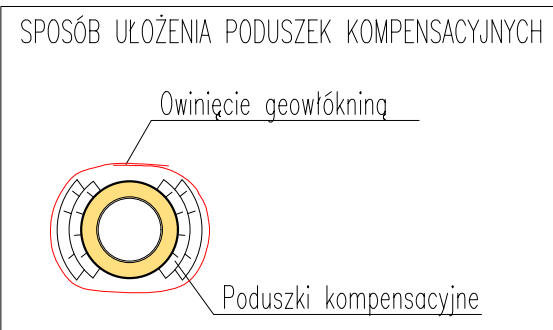

LEGENDA:

K-409 Opis kmory

Projektowany ciepociąg 2xDN500/(710+630)

Imię i nazwisko		Podpis	Nr uprawnień, specjalność, zakres opracowania	
Projektant:	mgr inż. Piotr Pawełski		POM/0353/PBS/17	
Sprawdzający:	mgr inż. Natalia Kałużna		POM/0462/PBS/21	
Opracował:	mgr inż. Magdalena Kempnińska			
Projekted sp. z o.o. ul. Świeża 2a 81-574 Gdynia, ul. Świeża 2a 		Temat : Przebudowa magistrali ciepłowniczej 2xDN500 od komory ciepłowniczej K-408 do komory ciepłowniczej K-403 w rejonie ul. Opata Hackiego w Gdyni.		
Inwestor: Okręgowe Przedsiębiorstwo Energetyki Ciepłej Sp. z o.o. 81-213 Gdynia, ul. Opata Hackiego 14				
Skala: 1:500 Nr rys.: 3 Nr projektu: 24-010-OPEC Data: 06.2022 Rev.: 01 Arkusze: 1 Arkuszy: 1				