



Plan budynku ze schematem rozmieszczenia urządzeń


Załącznik C do OPZ

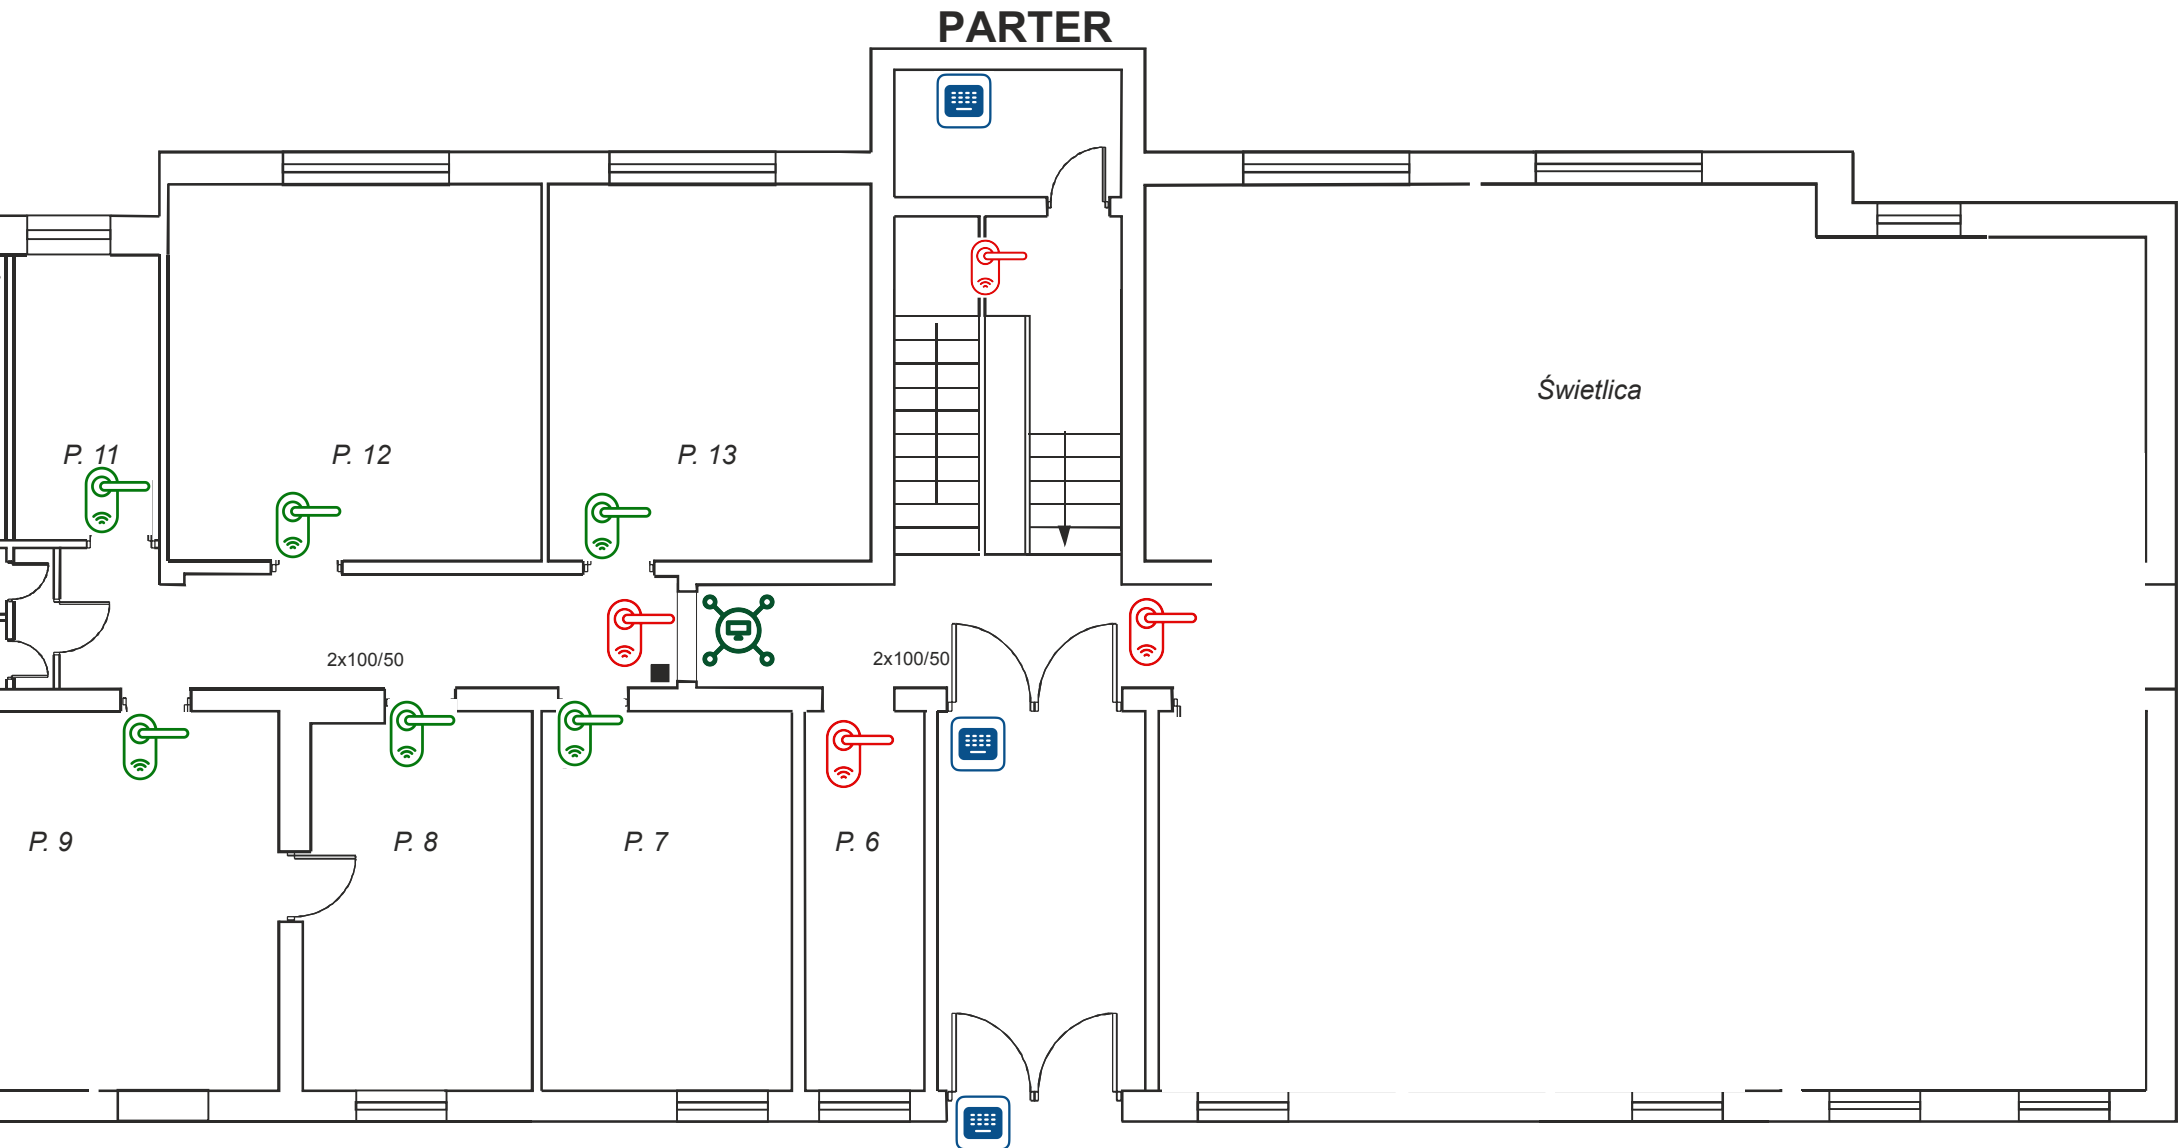

I PIĘTRO

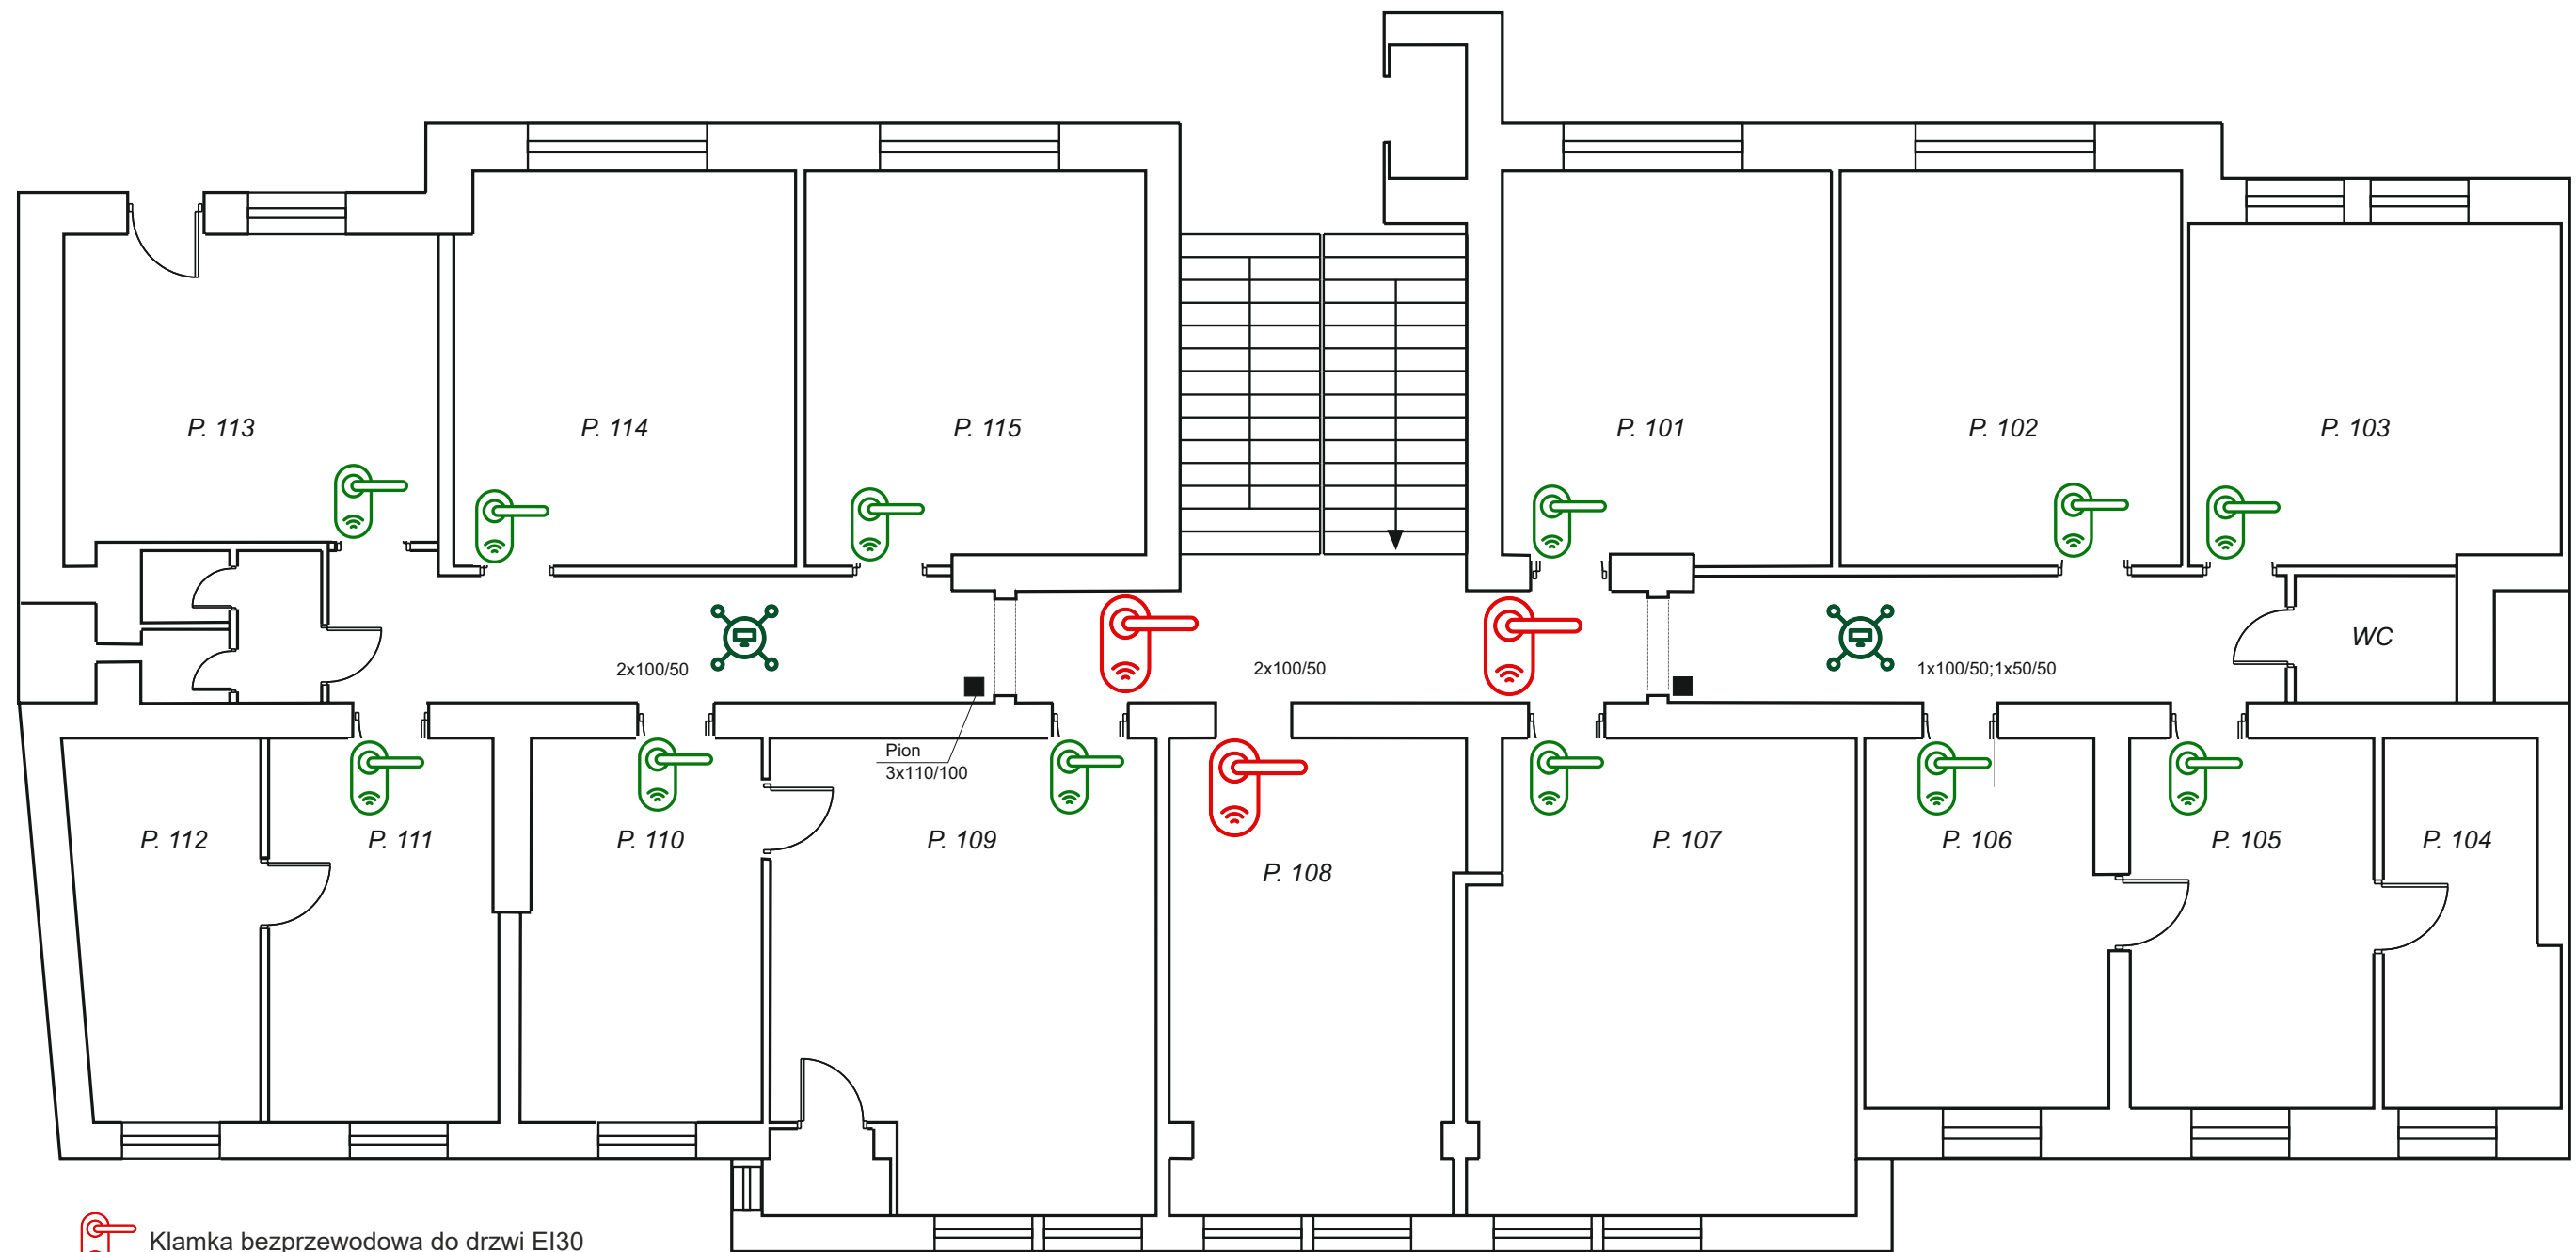


II PIĘTRO

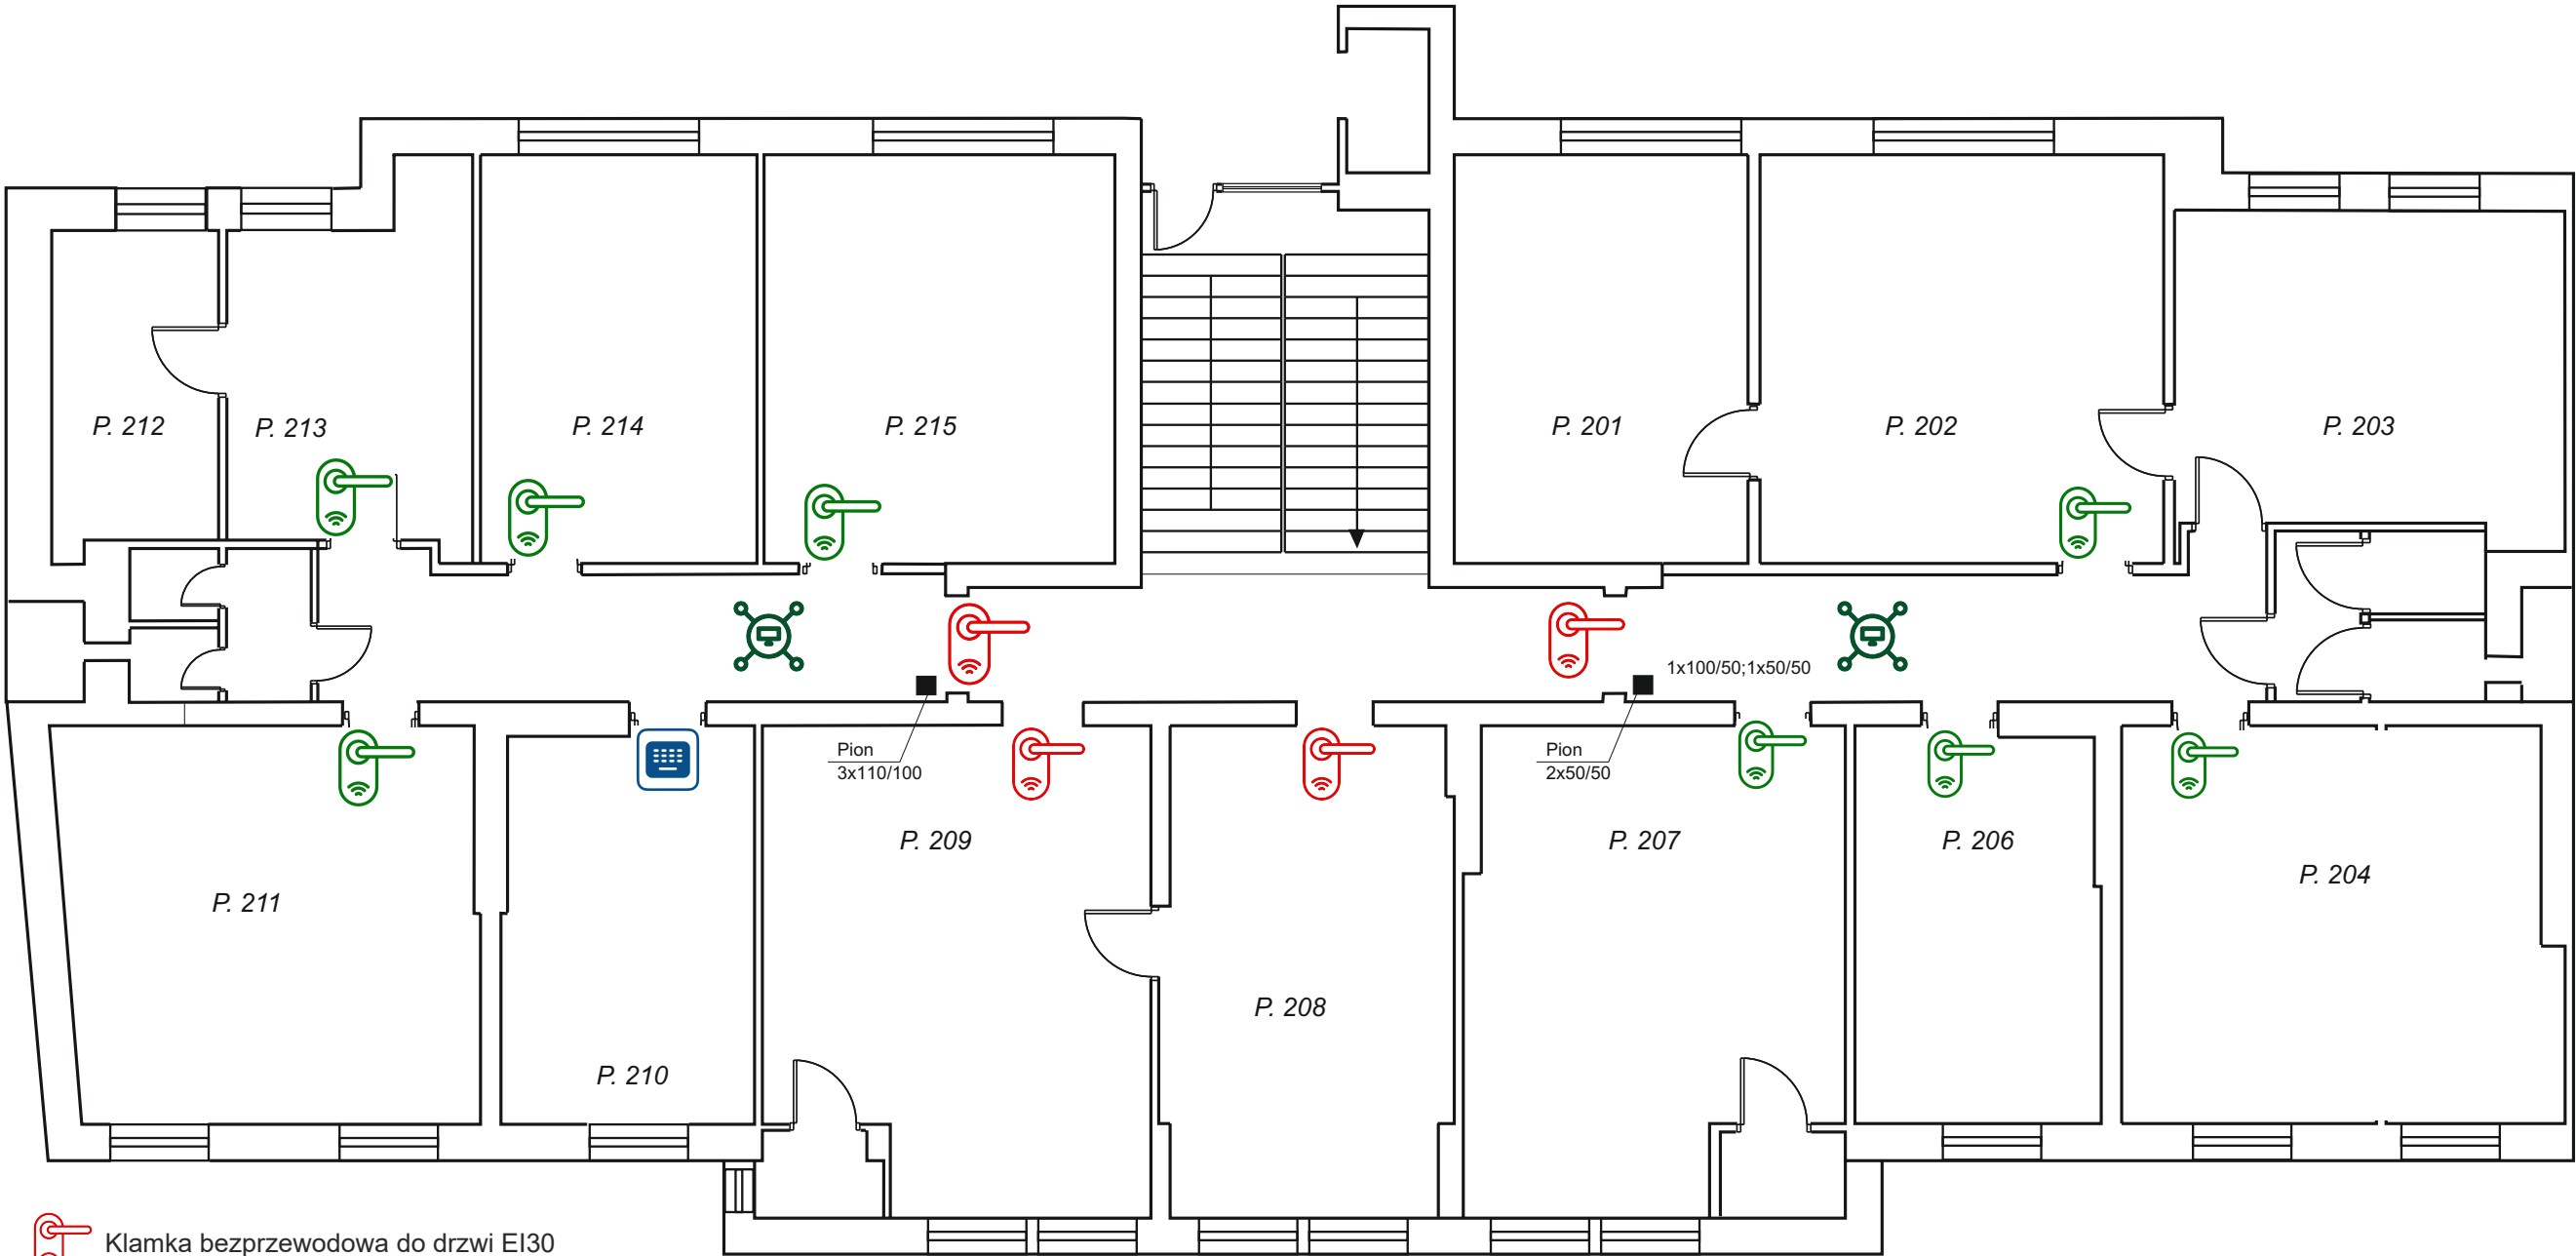


-  Klamka bezprzewodowa do drzwi EI30
-  Klamka bezprzewodowa do drzwi drewnianych
-  Hub systemowy
-  Czytnik standardowy z klawiaturą

III PIĘTRO

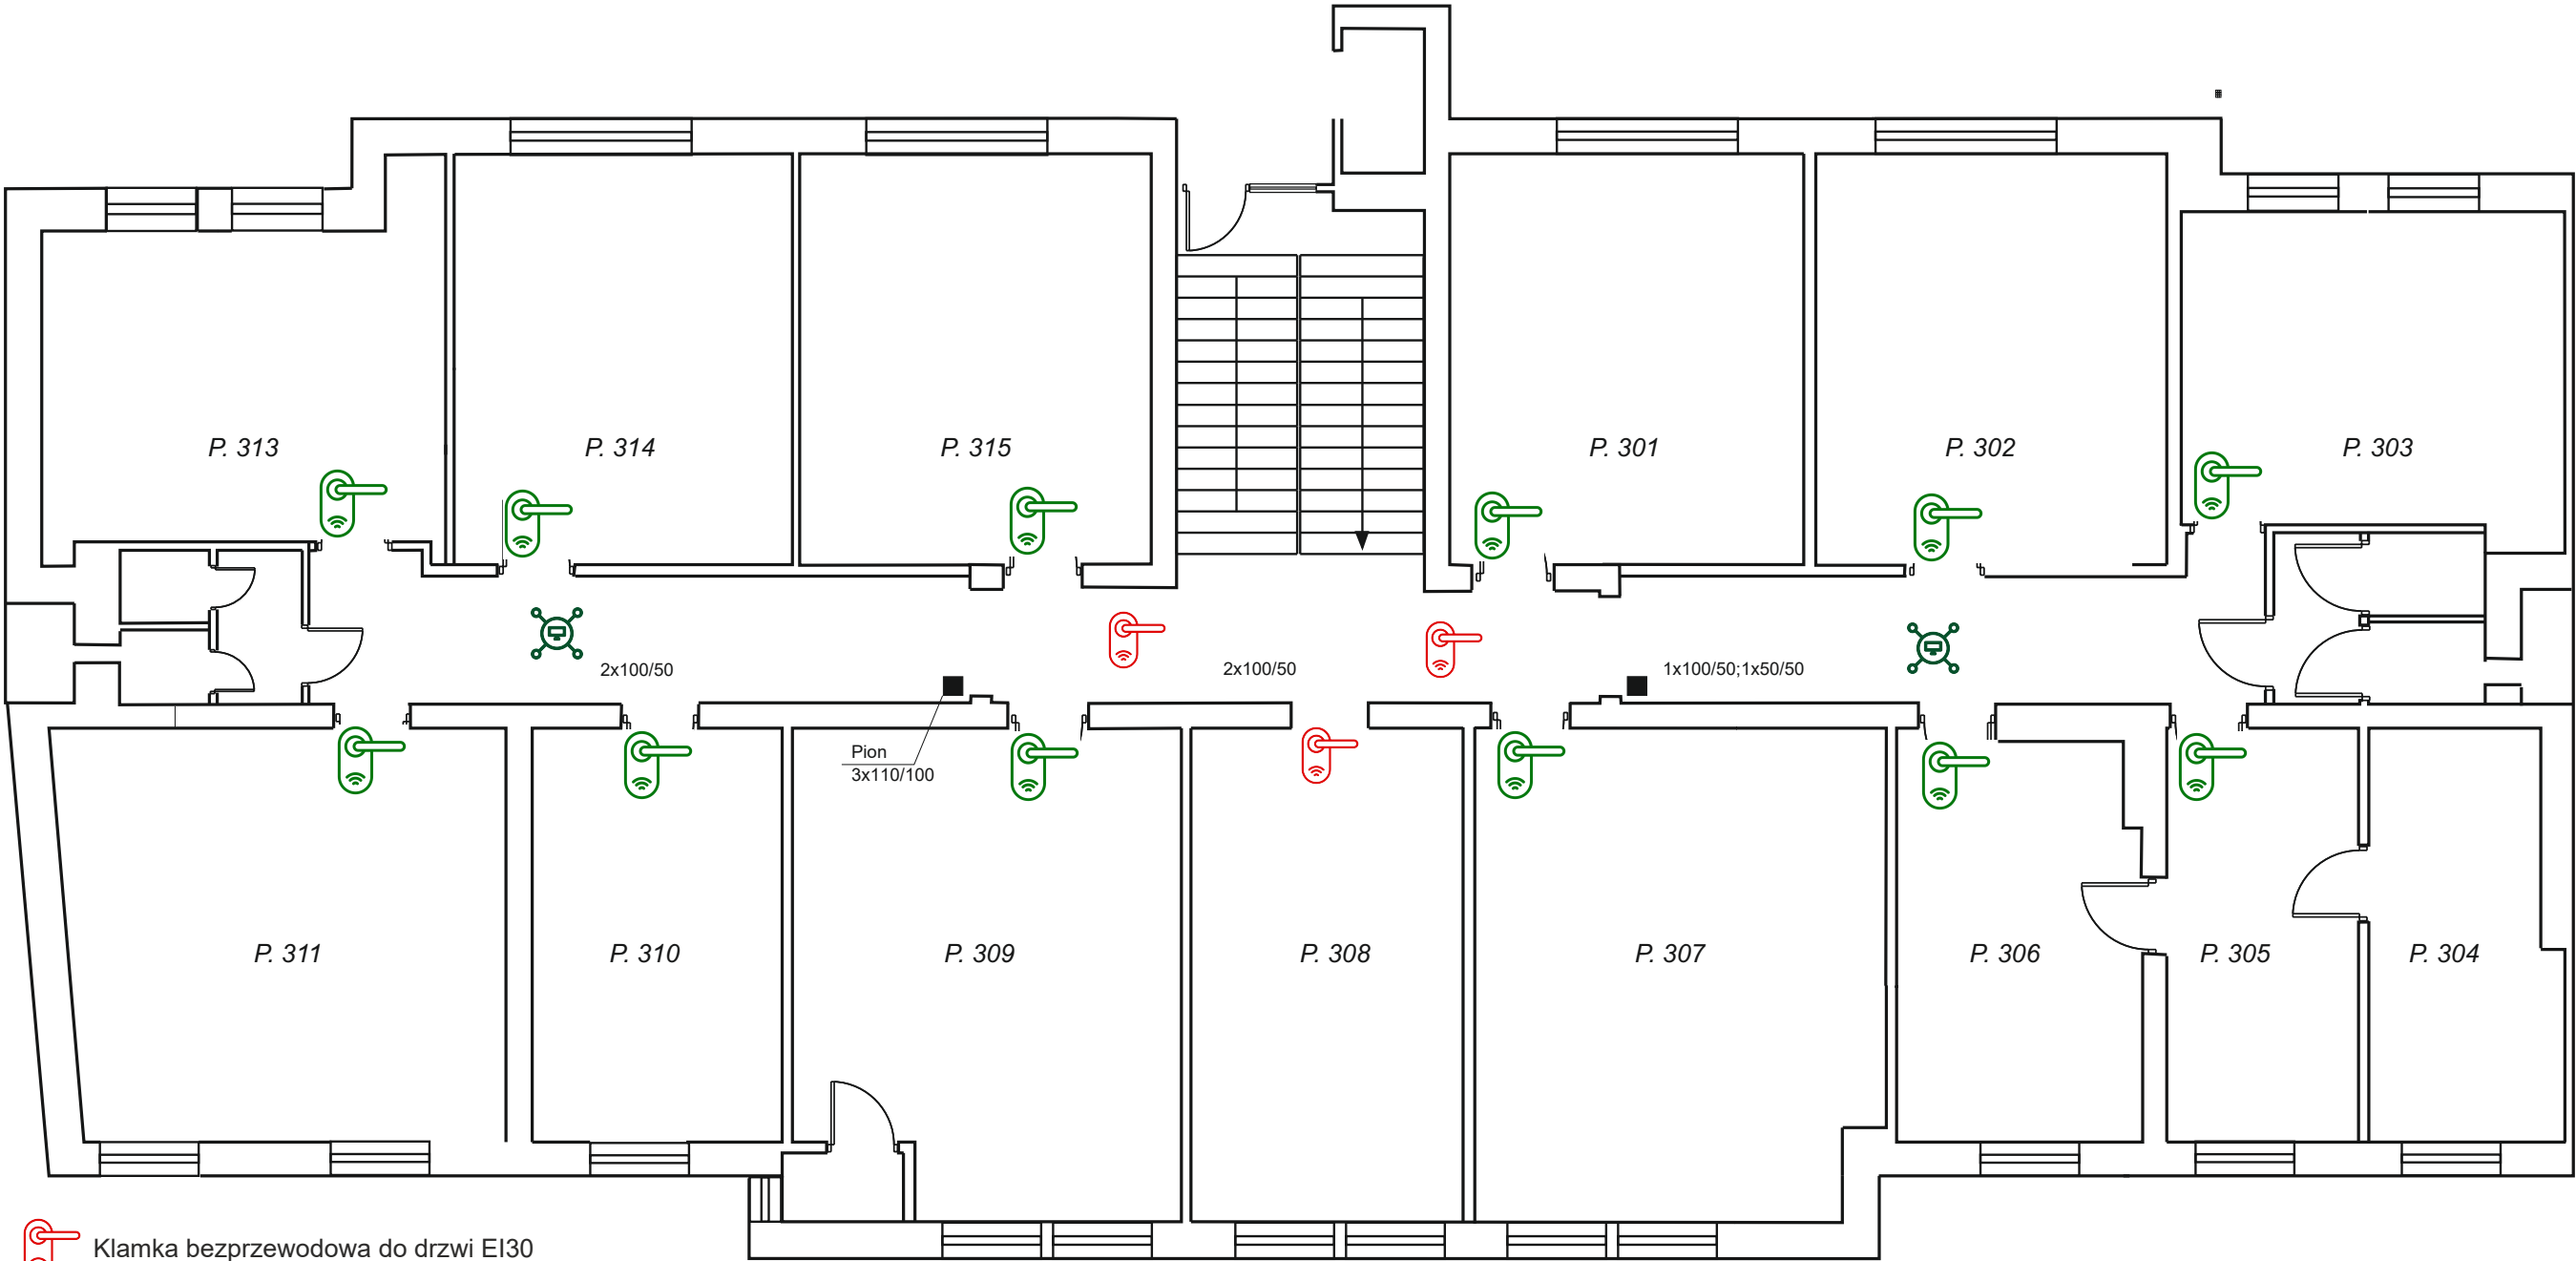


-  Klamka bezprzewodowa do drzwi EI30
-  Klamka bezprzewodowa do drzwi drewnianych
-  Hub systemowy
-  Czytnik standardowy z klawiaturą

IV PIĘTRO

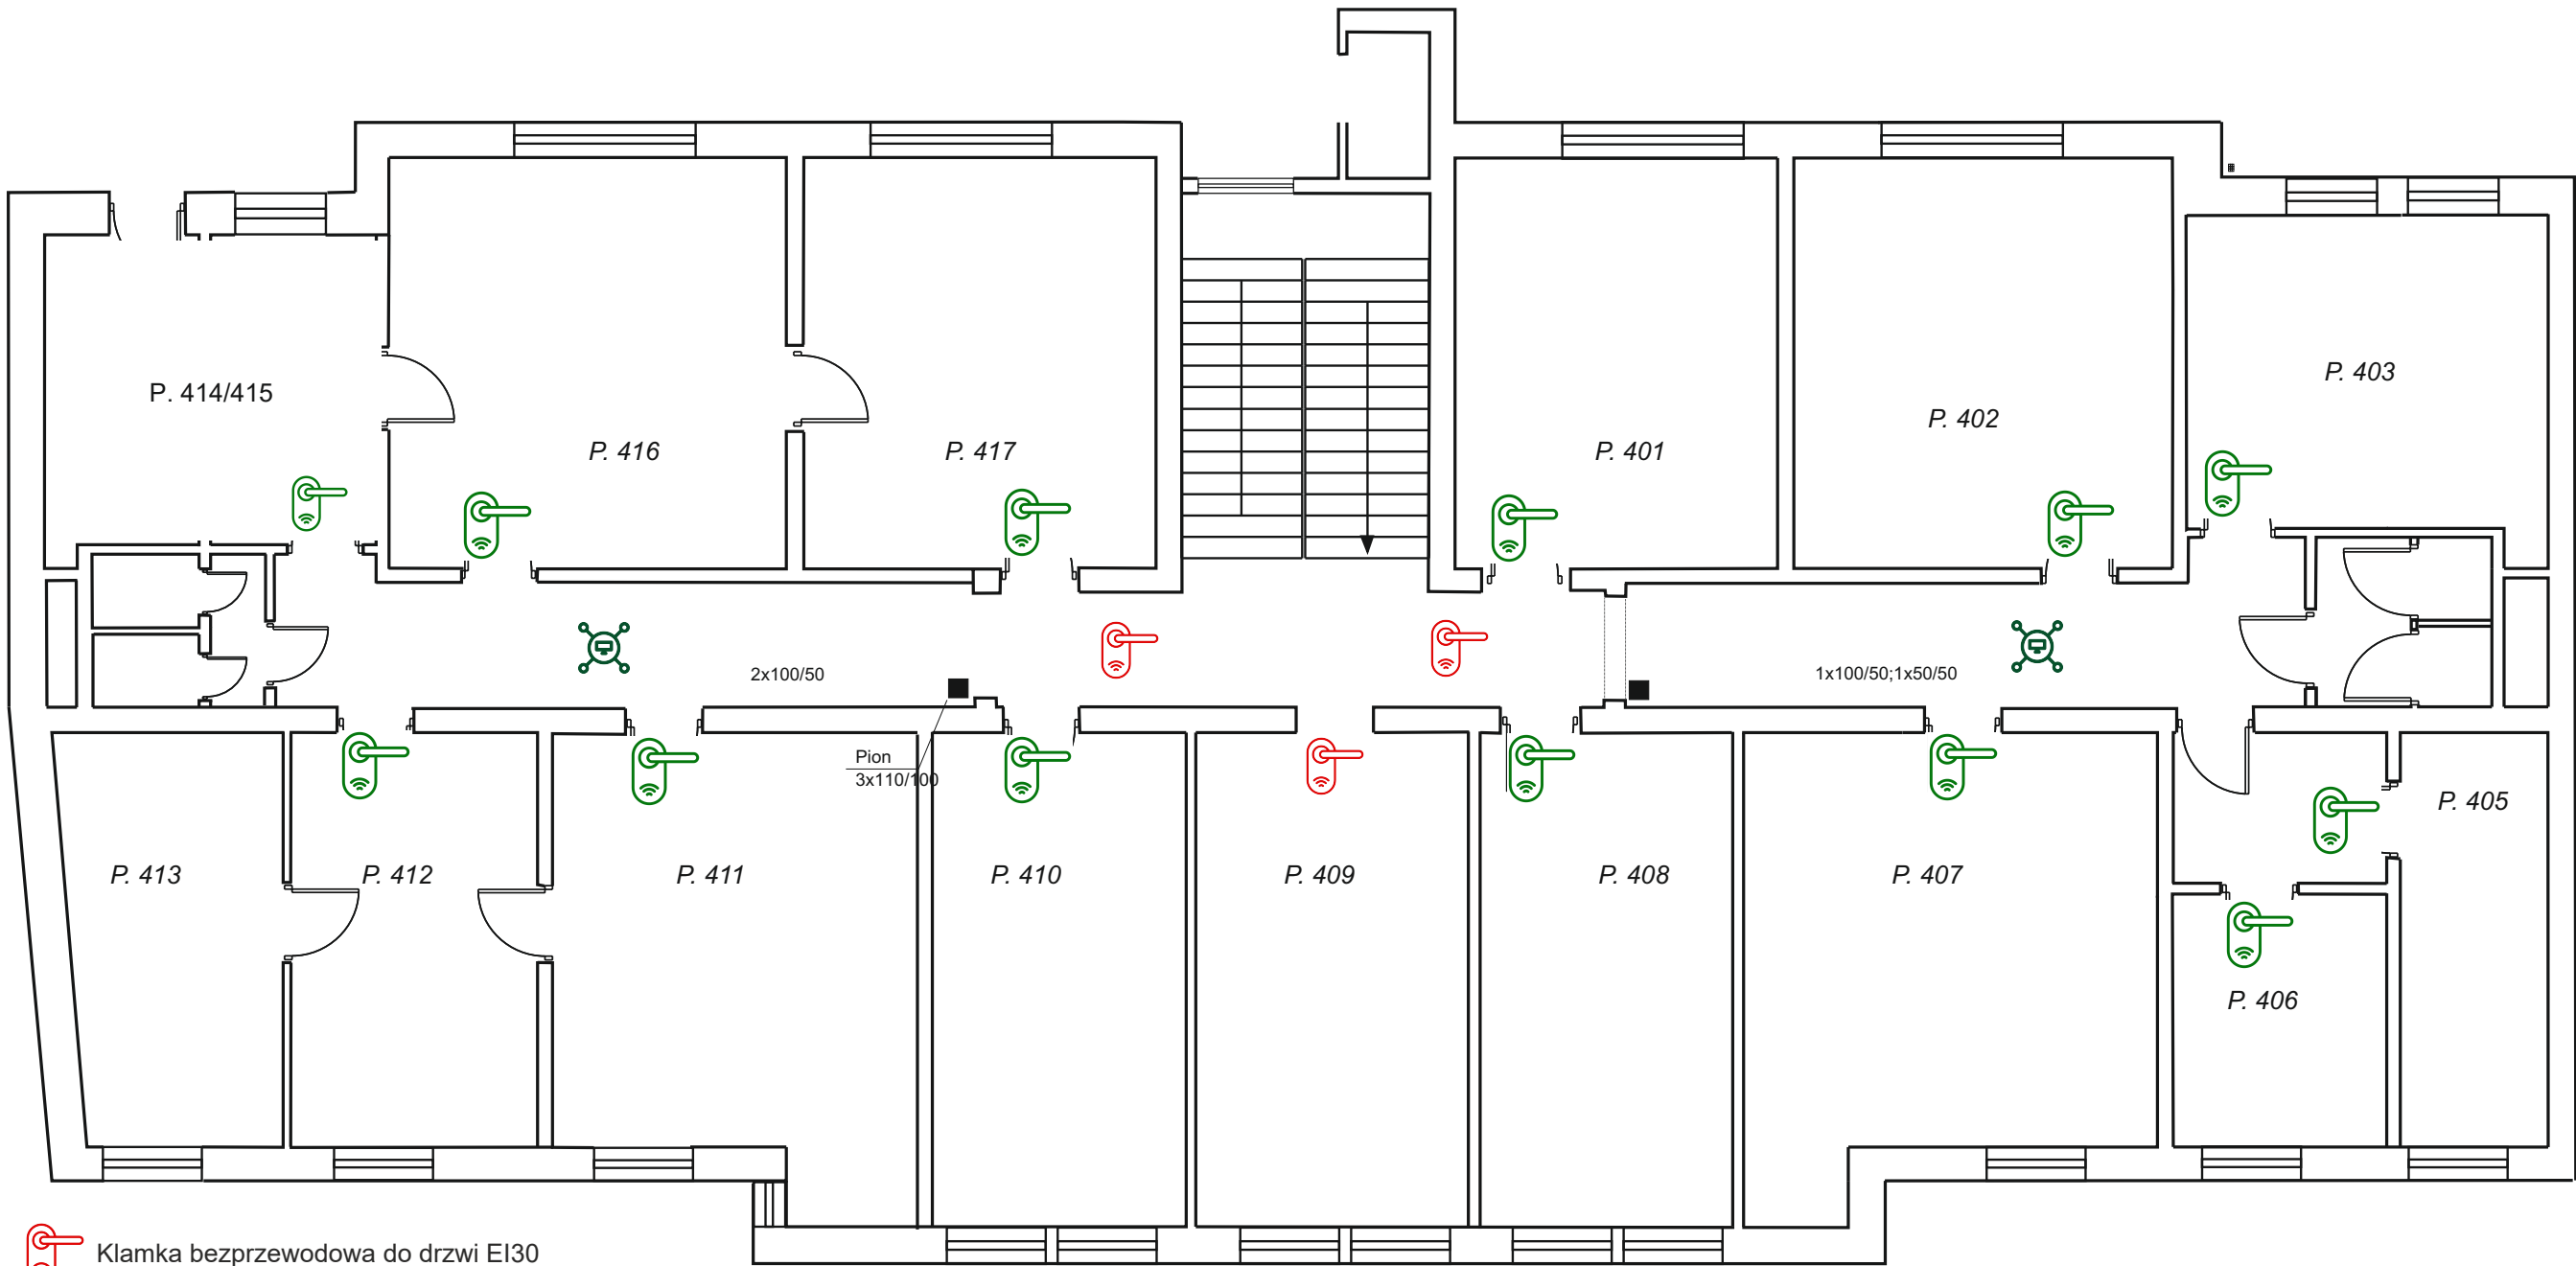

-  Klamka bezprzewodowa do drzwi EI30
-  Klamka bezprzewodowa do drzwi drewnianych
-  Hub systemowy

V PIĘTRO

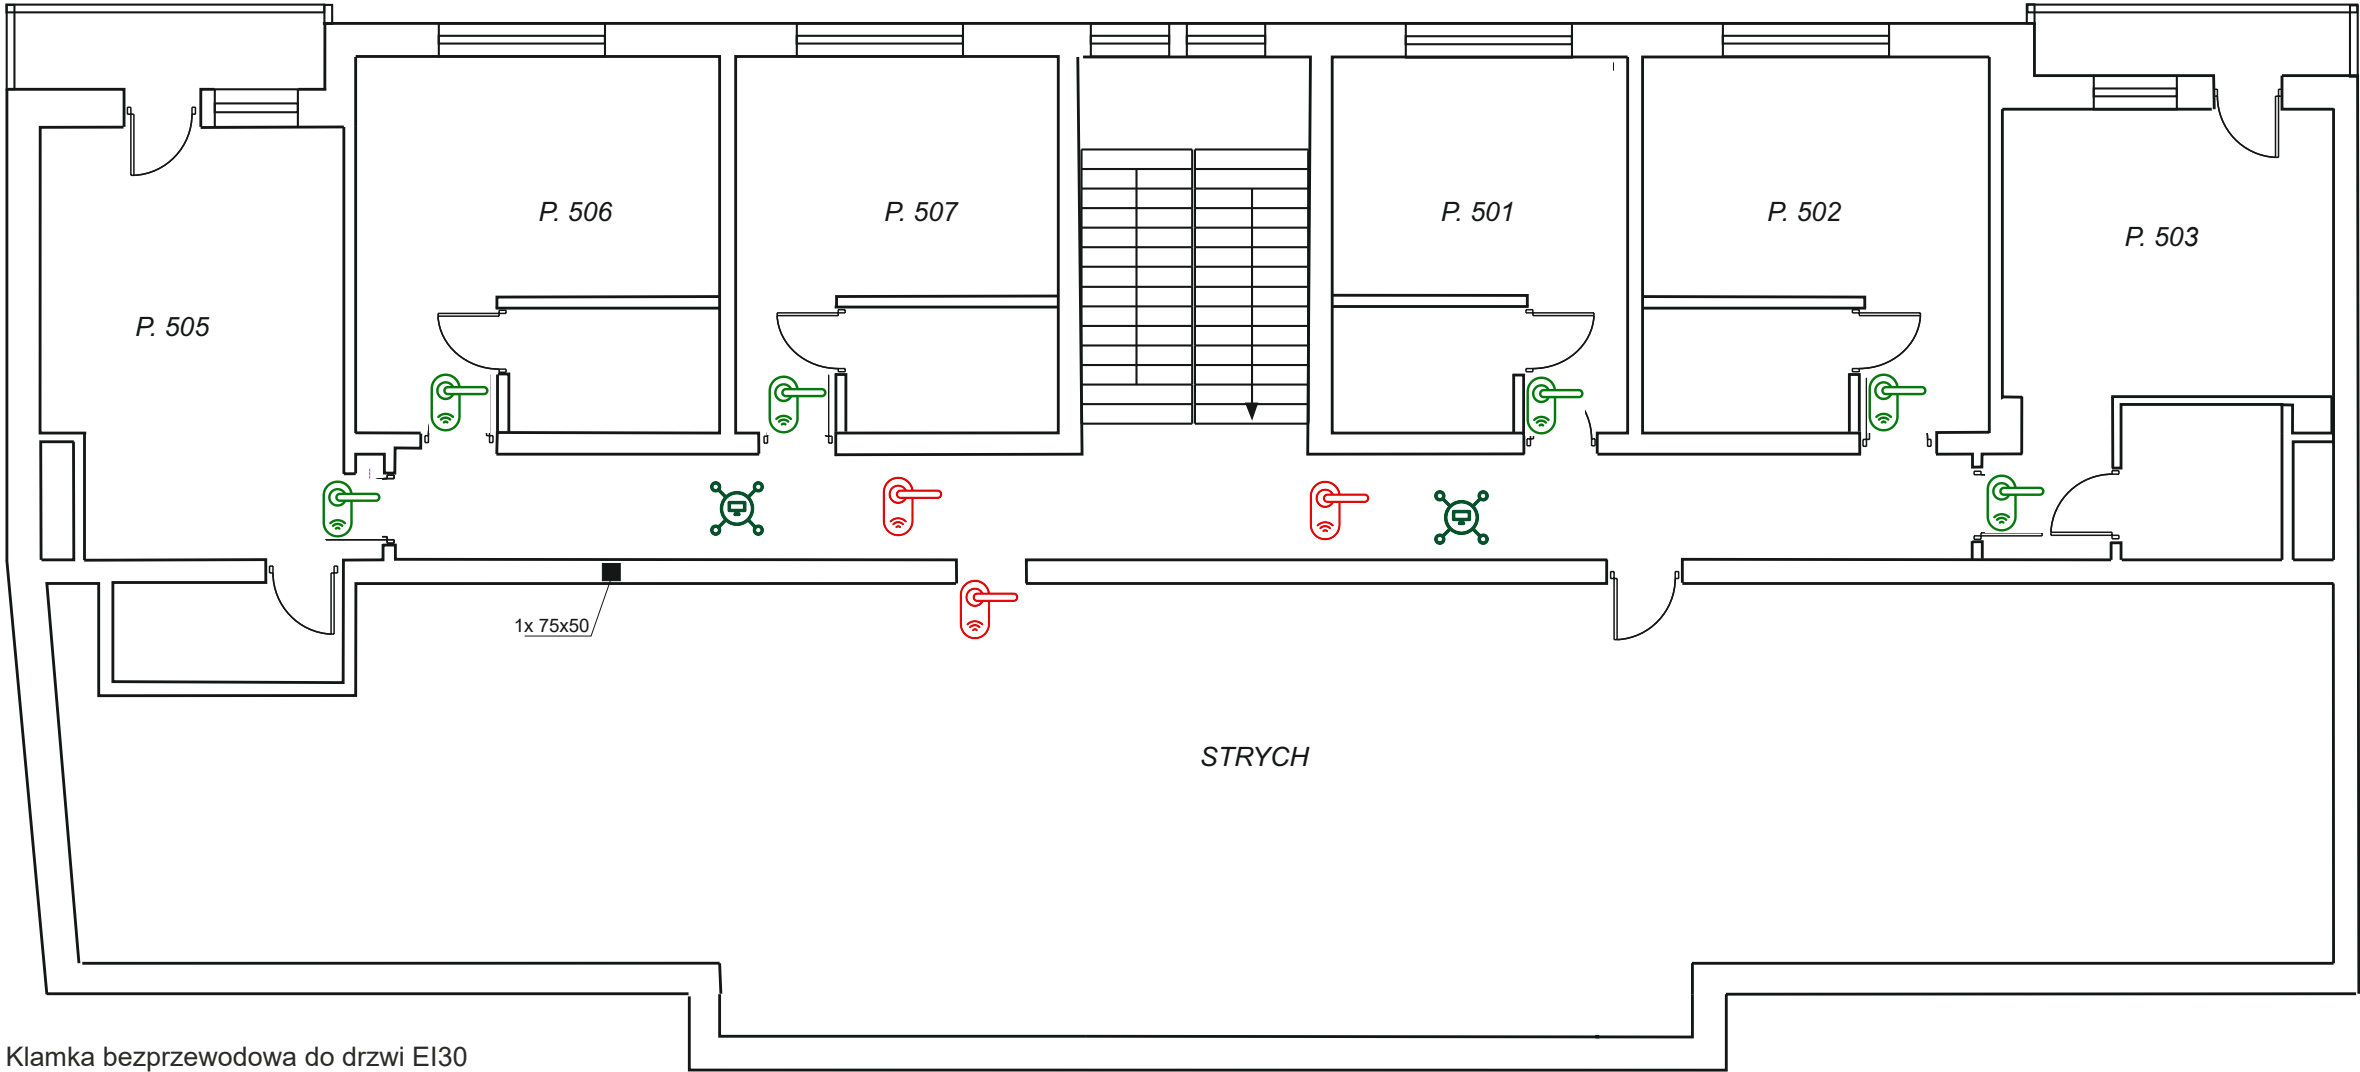

- Klamka bezprzewodowa do drzwi EI30
- Klamka bezprzewodowa do drzwi drewnianych
- Hub systemowy