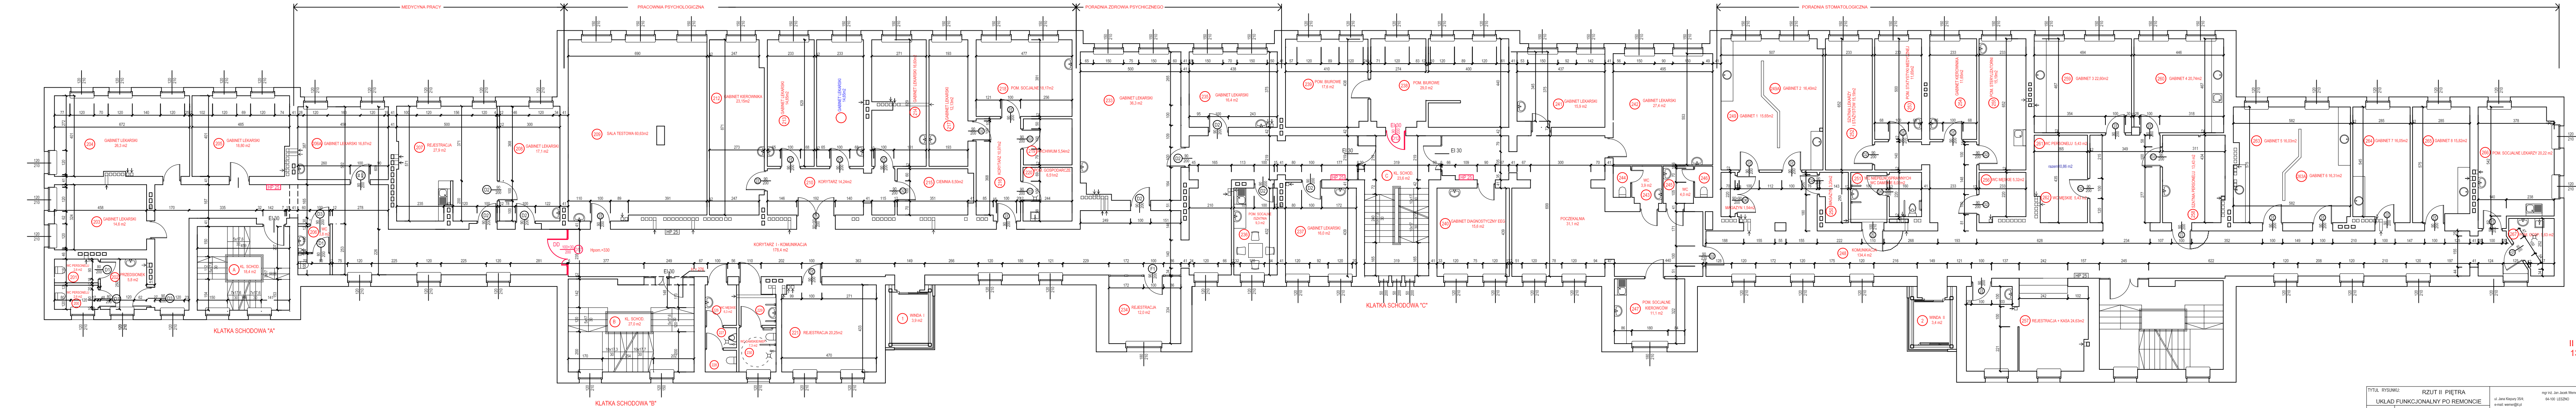


II PIĘTRO  
1340,0 m.

PIĘTRO  
340,0 m2

TYTUŁ: RYSUNKU: RZUT II PIĘTRA		mgr inż. Jan Jacek Werner 64-501 LESZNO		<div>AW21</div> <div>WERNER ENTERPRISE</div>
TEMA: FUNKCJONALNOY PO REMONCIE		d. Jan Kąpiński 354/ e-mail: wern@wp.pl http://www.werner.pl tel. 64 501 81 16, 497 344 104		
UKŁAD:	Remont i modernizacja budynku WSPŁ ul. Szymbarskiej 1, 61-736 Poznań			
INWESTOR:	Wojewódzka Specjalistyczna Pracownia Labora SPZOo ul. Ścieśniewa 2/1, 61-728 Poznań			
PROJEKTANT:	mgr inż. Jan Jacek Werner specjalista konstrukcyjno - budowlana	BRANŻA / STADIUM: Budowlana / Projekt Budowlany	DATA: MAJ 2019	
		Nr upr.: 26/681/L; 656/66/L	Ni przyn. do zab. WKPB/0477.01	A4
		Ni przyn. do zab.	PDRS	
		Ni przyn. do zab.	PDRS	
PROJEKTANT PRZEWADZĄCY:	mgr inż. Jan Jacek Werner specjalista konstrukcyjno - budowlana	Nr upr.: 26/681/L; 656/66/L	Ni przyn. do zab. WKPB/0477.01	B