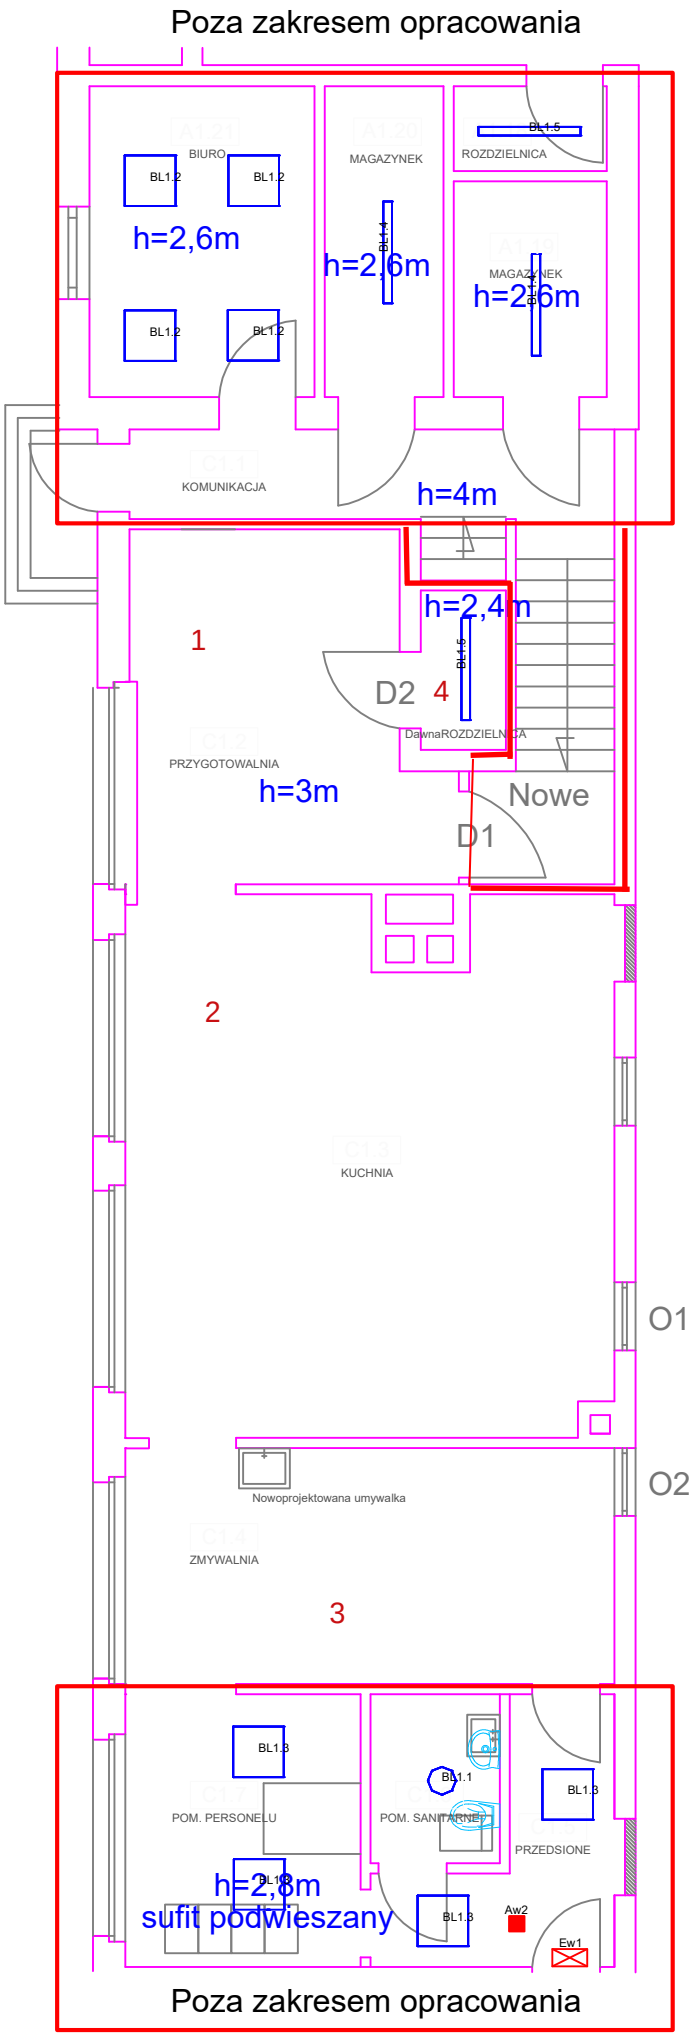Załącznik nr 1 - obszar prac budowlanych