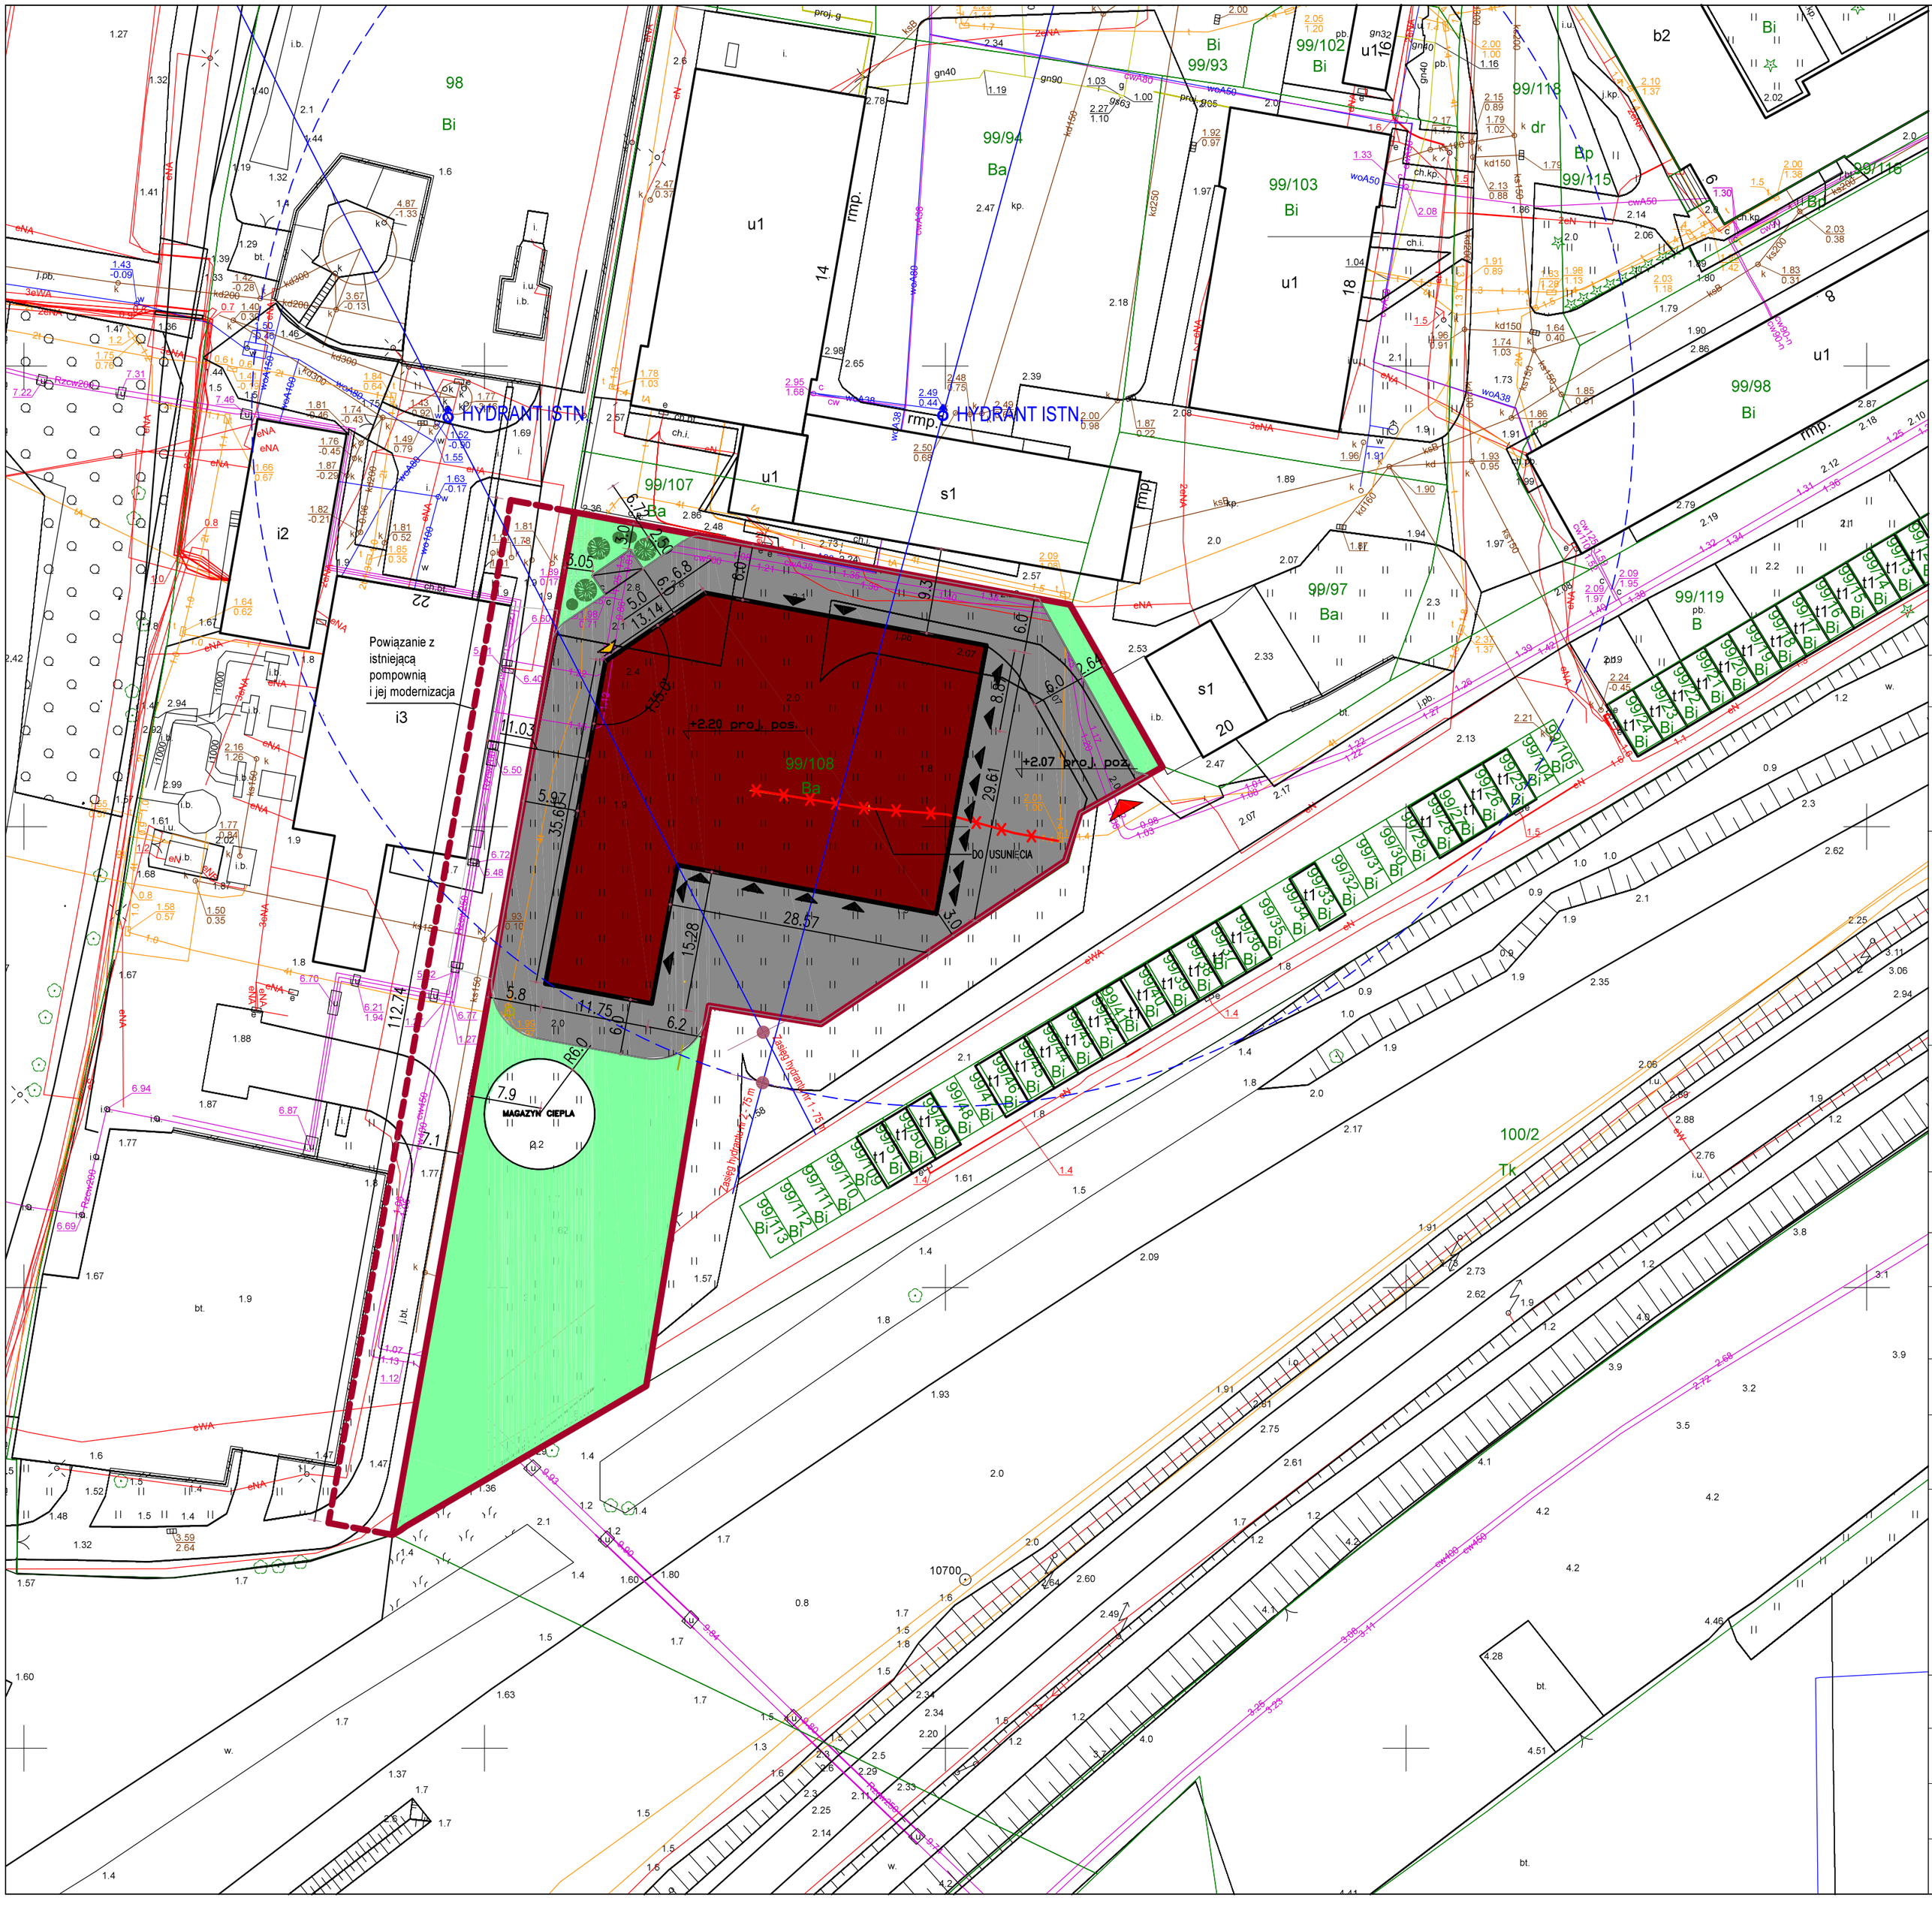

BILANS TERENU DZIAŁKI NR EWID. 99/108

35,70 % POWIERZCHNIA ZABUDOWANA 1.443,27 m²

35,60 % POWIERZCHNIA UTWARDZONA 1.439,32 m²

28,70 % POW. BIOLOGICZNIE CZYNNA 1.160,41 m²

100 % CAŁOŚĆ 4.043,00 m²

LEGENDA

- GRANICE DZIAŁKI
- POSZERZENIE GRANIC TERENU INWESTYCJI
- PROJEKTOWANY BUDYNEK
- NAWIERZCHNIA UTWARDZONA
- MIEJSCE POSTOJOWE
- TERENY ZIELONE
- WJAZD NA TEREN DZIAŁKI
- WEJŚCIE DO BUDYNKU
- BRAMY DO BUDYNKU

Uwagi:
...

Krajowa Agencja Poszanowania Energii SA
al. Jerozolimskie 65/79, Warszawa

Zespół weryfikujący:

w spec. architektonicznej:
mgr inż. arch. Aleksandra Sybilska
upr.bud. KPOKK IARP 91/2013

w spec. inst. w zakresie sieci, instalacji i urządzeń cieplnych, wentylacyjnych, gazowych, wod-kan:
mgr inż. Krzysztof Skowroński
upr.bud. WKP/0406/PWOS/18
mgr inż. Adam Dziadula
upr.bud. MAZ/01/78/POOS/06

Opracowanie:
Riktning Group Iwona Hałas
ul. Powstańców Wielkopolskich 29
62-030 Luboń
www.rikgp.pl

Zamierzenie budowlane:
Budowa elektrociepłowni wraz z zagospodarowaniem terenu.

Lokalizacja:
dz. nr. 99/108, obręb 21 Elbląg

Inwestor:
Elbląskie Przedsiębiorstwo Energetyki Cieplnej Sp. z o.o.
ul. Fabryczna 3, 82-300 Elbląg

Faza projektu:
Projekt budowlany

Branża:
Architektura

Projektant:
dr inż. arch. Agnieszka Pakulska
upr.bud. WP-OIA/OKK/UpB/34/2007
w spec. architektonicznej

Sprawdzający:
mgr inż. arch. Tomasz Prymas
upr.bud. 7131/8/P/2003
w spec. architektonicznej

Tytuł rysunku:
ZAGOSPODAROWANIE TERENU

Skala rysunku:
1:500

data:
18.03.2022

Nr rysunku:
PB-Z-01

Strona: