



POWIEKSZENIE OBSZARU OPRACOWANIA
1:250

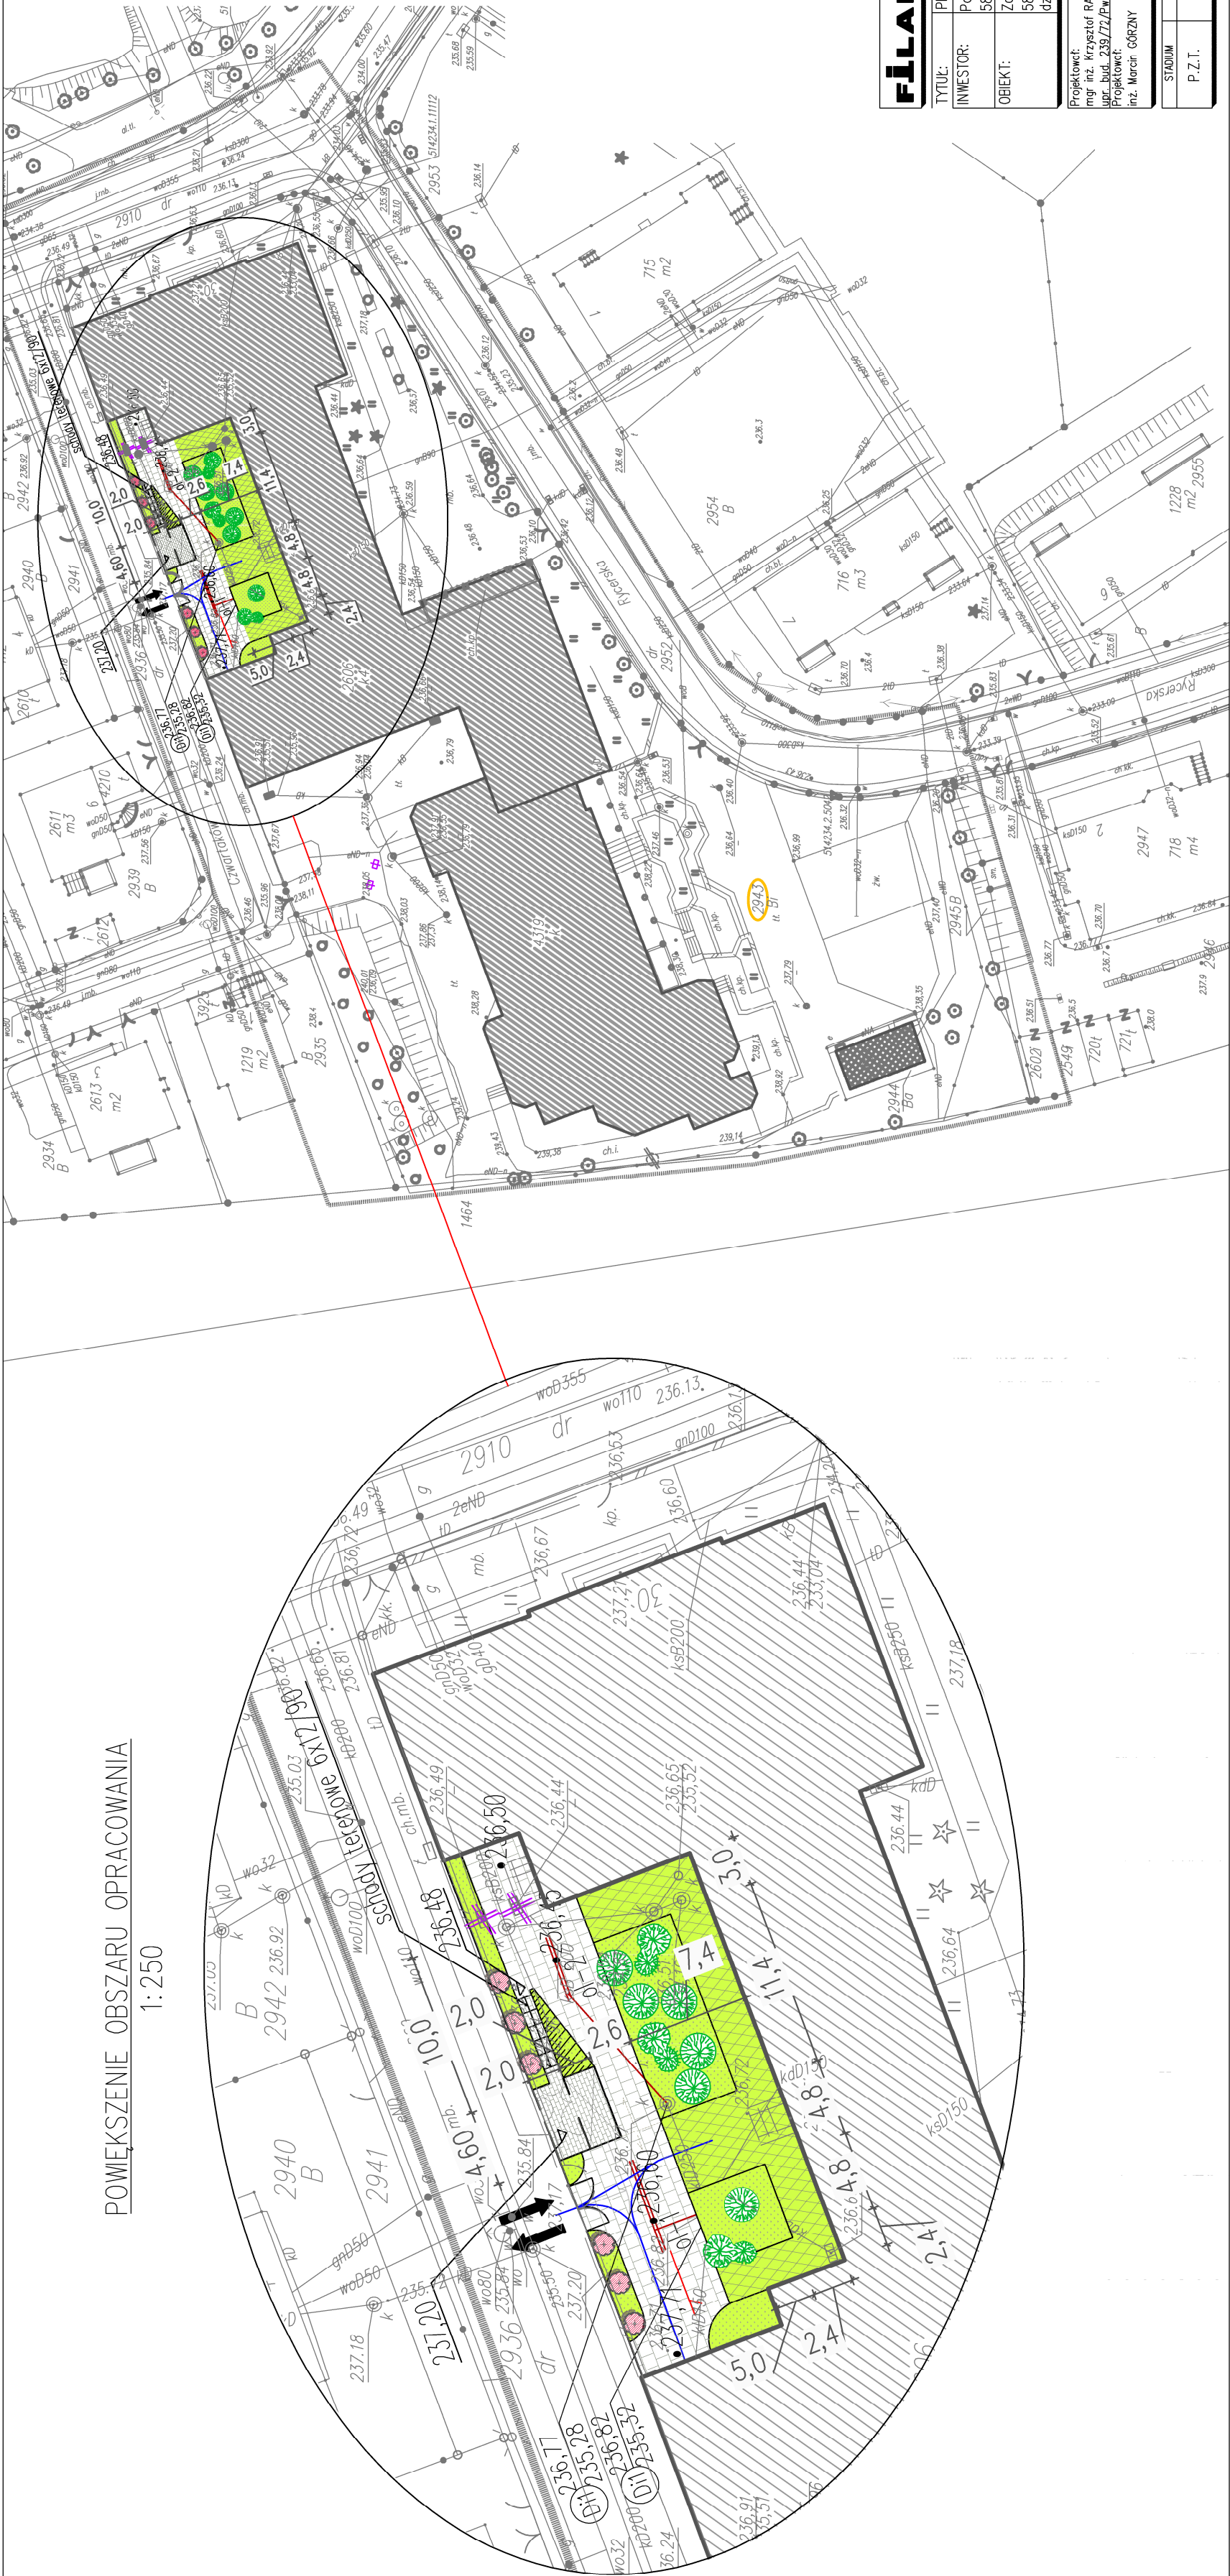

LEGENDA

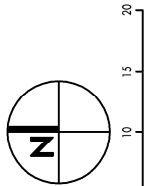

- ISTNIEJĄCY BUDYNEK SZKOLNY
- ISTNIEJĄCA TRASOŚCIĄ
- PROJ. NAWIEŻCZNA Z KOSTKI BETONOWEJ gr 8 cm W KOL. SZARYM
- PROJ. NAWIEŻCZNA Z KOSTKI BETONOWEJ gr 6 cm W KOL. SZARYM
- PROJEKTOWANA ZIELEŃ NISKA TRAWA Z WARSZCZAKAMI KIEWOW
- PROJEKTOWANA TRAWA ADRESOWA, KOSTKA ADRESOWA, WYFLEKOWE NAWIEŻCZNE WYSEW TRAWY
- SKŁADANE SŁUPKI OGRANICZAJĄCE WIAZD
- OGRODZENIE KODOWE, PANELOWE
- WEJŚCIE I WIAZD
- ELEMENTY DO UKŁADANIA
- PROJEKTOWANA ZIELEŃ WYSOKA, GŁOUBOKA (fion pospolity) przycięty w formie kuli, jako niska drzewa w wysięgu do 3m, o obwodzie pnia min. 14 cm
- PRZEBIEG WYKŁĘCZAJĄCY OGRADZENIA LINIOWE
- PROJEKTOWANE ODWODNIENIA LINIOWE
- NUMER OZNAKI

FILAR STUDIO PROJEKTU BUDOWLANEGO
64-920 PŁA, ul. GROTICERA 7/1
e-mail: studiofilar@interia.pl

TYTUŁ:	PROJEKT ZAGOSPODAROWANIA TERENU
INWESTOR:	Powiat Świdnicki 58-100 Świdnica, ul. M. Skłodowskiej-Curie 7
OBIEKT:	Zagospodarowanie terenu przy I LO w Świdnicy 58-100 Świdnica, ul. Pionierów Ziemi Świdnickiej, 30 dz. nr 2943, obr. 0004, jedn. ew. 021901_1

Projektant: mgr inż. Krzysztof RATAJCZAK upr. bud. 239/72/Pw	mgr inż. Krzysztof RATAJCZAK upr. bud. 239/72/Pw
Projektant: inż. Marcin GÓRZNY	mgr inż. Marcin GÓRZNY

STADIUM	SKALA	DATA	BRANŻA	NR RYSUNKU
P.Z.T.	1:500	15.11.2024	Wielobranżowa	W-1