



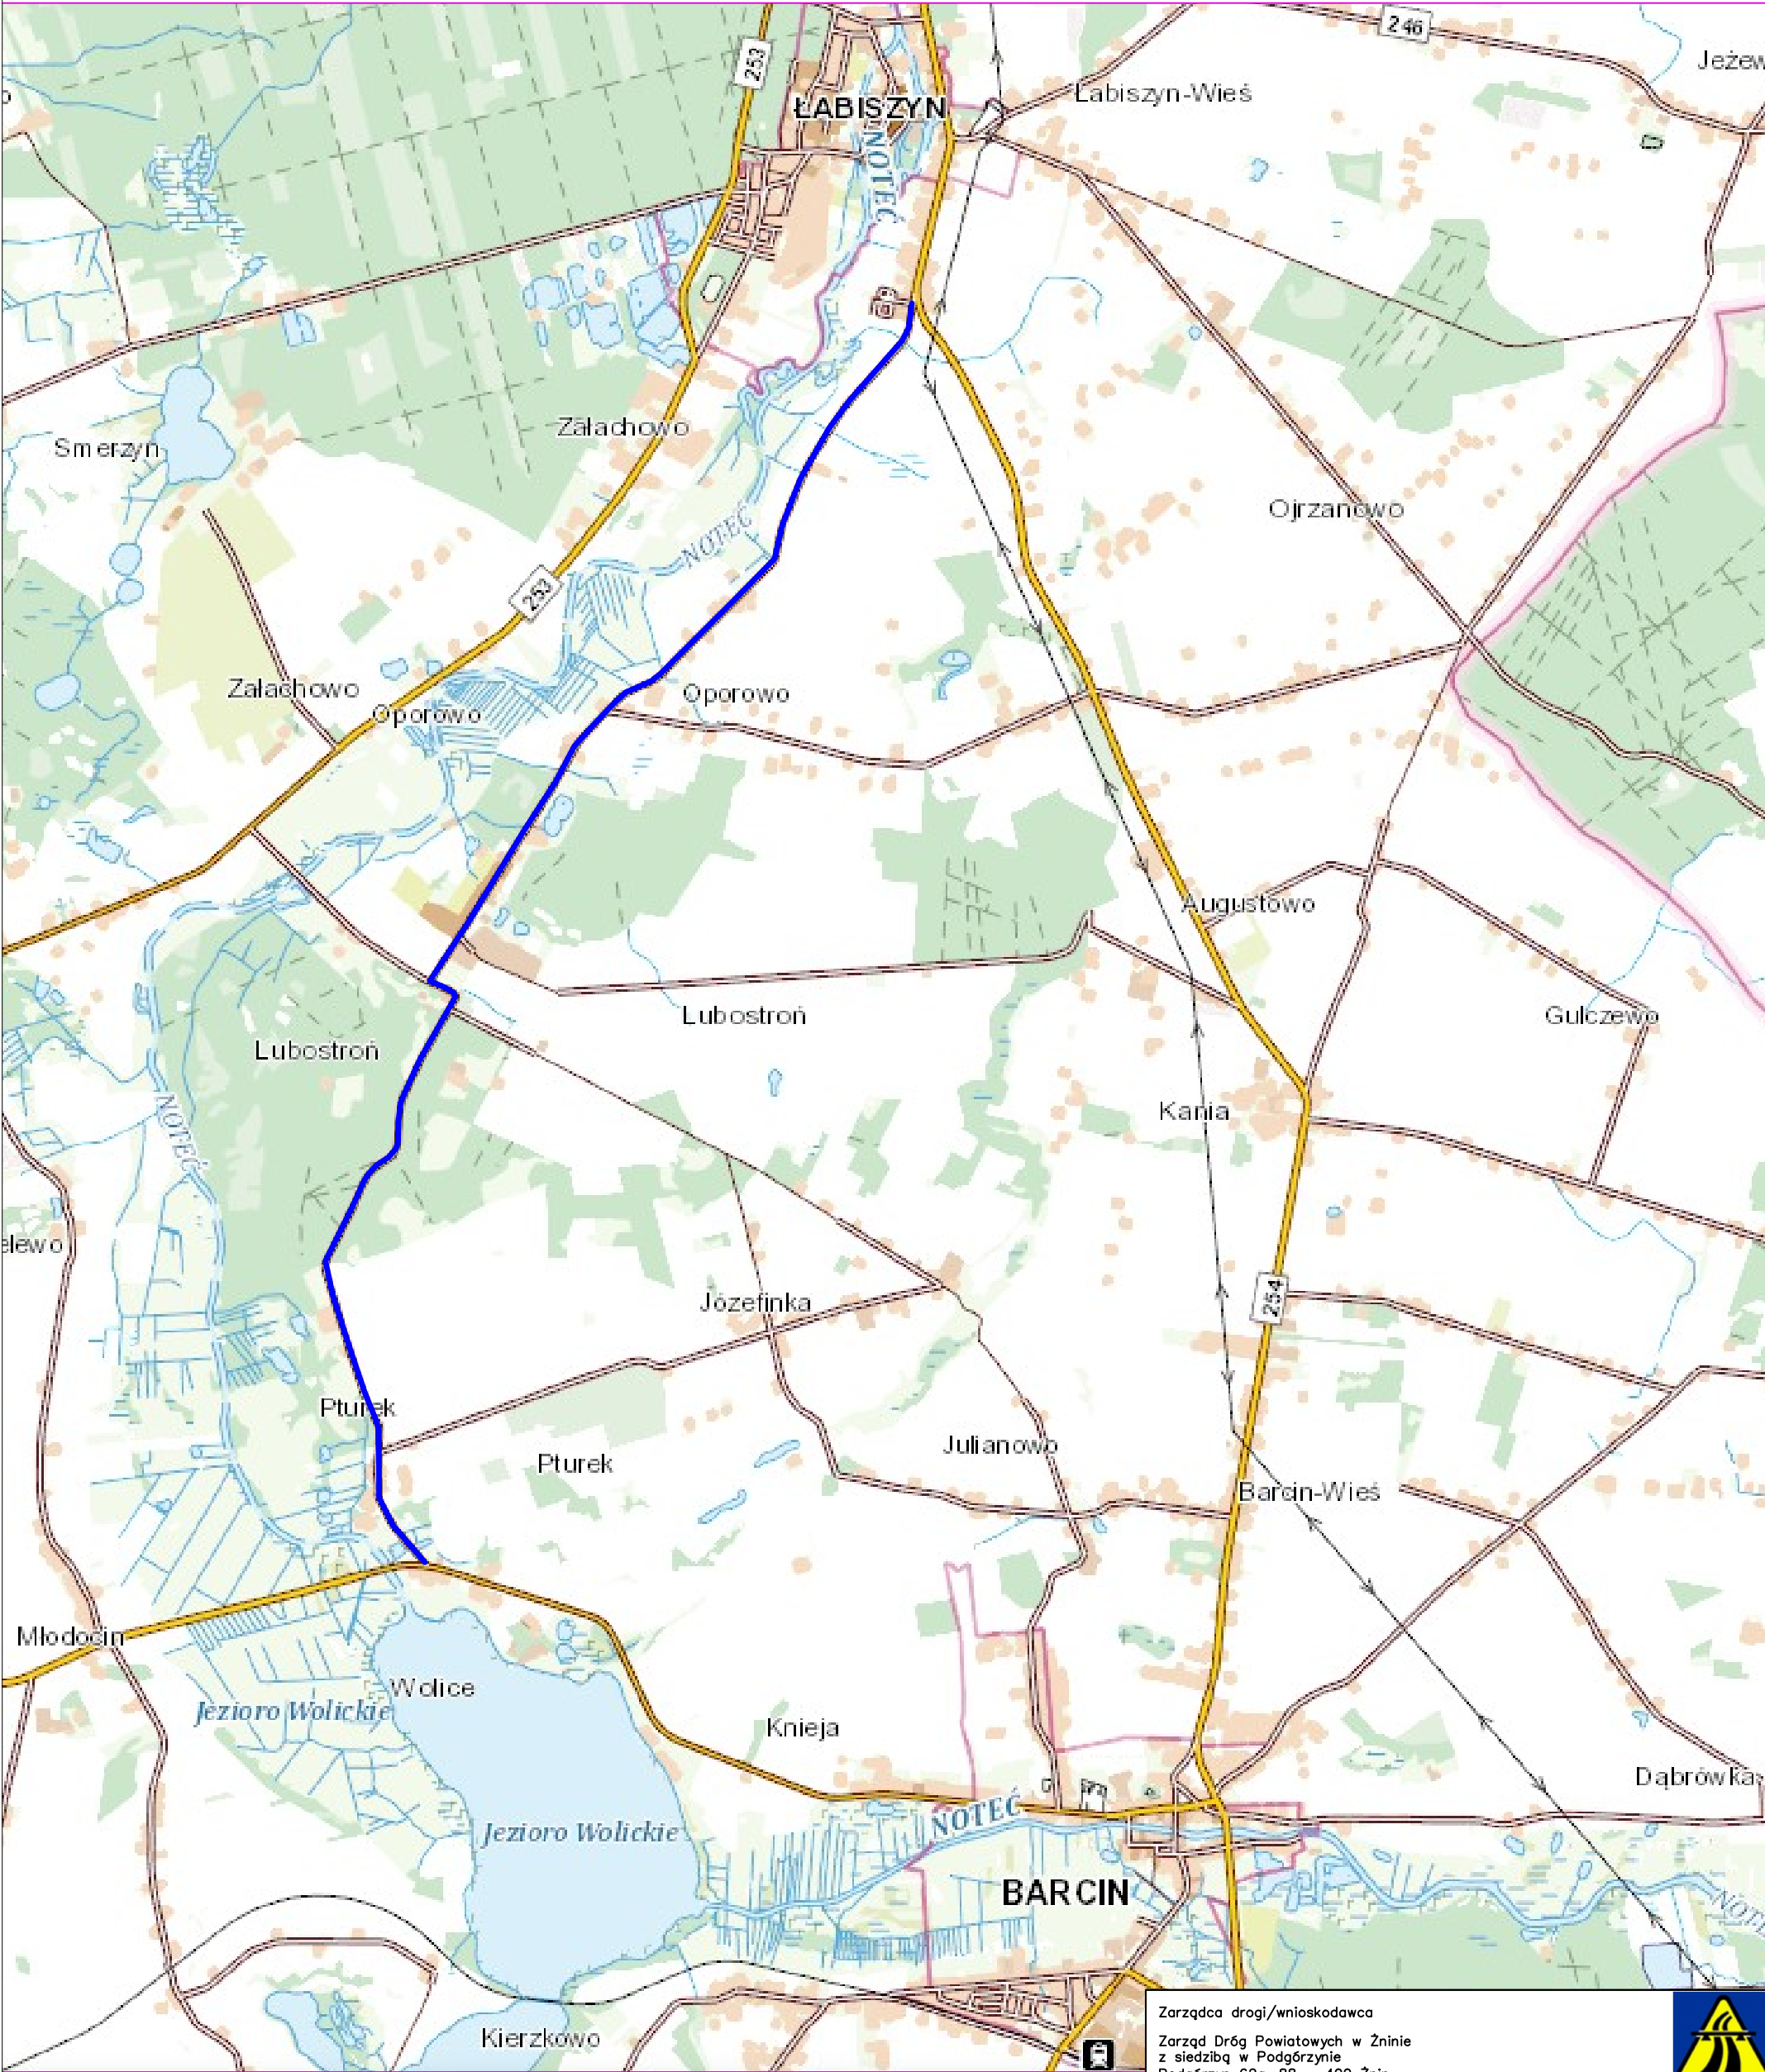


Zarządca drogi/wnioskodawca Zarząd Dróg Powiatowych w Zninie z siedzibą w Podgórzynie Podgórzyn 62a, 88 – 400 Znin Nazwa opracowania Projekt stałej organizacji ruchu dla drogi powiatowej nr 2358C Łabiszyn – Pturk od km 0+000 do km 8+600 Treść rysunku Plan orientacyjny				
Data opracowania	Skala	Branża	Autor projektu: Edyta Szkatulska	
17.05.2022	1:25000	Inżynieria ruchu	Nr rys. 1	Podpisa




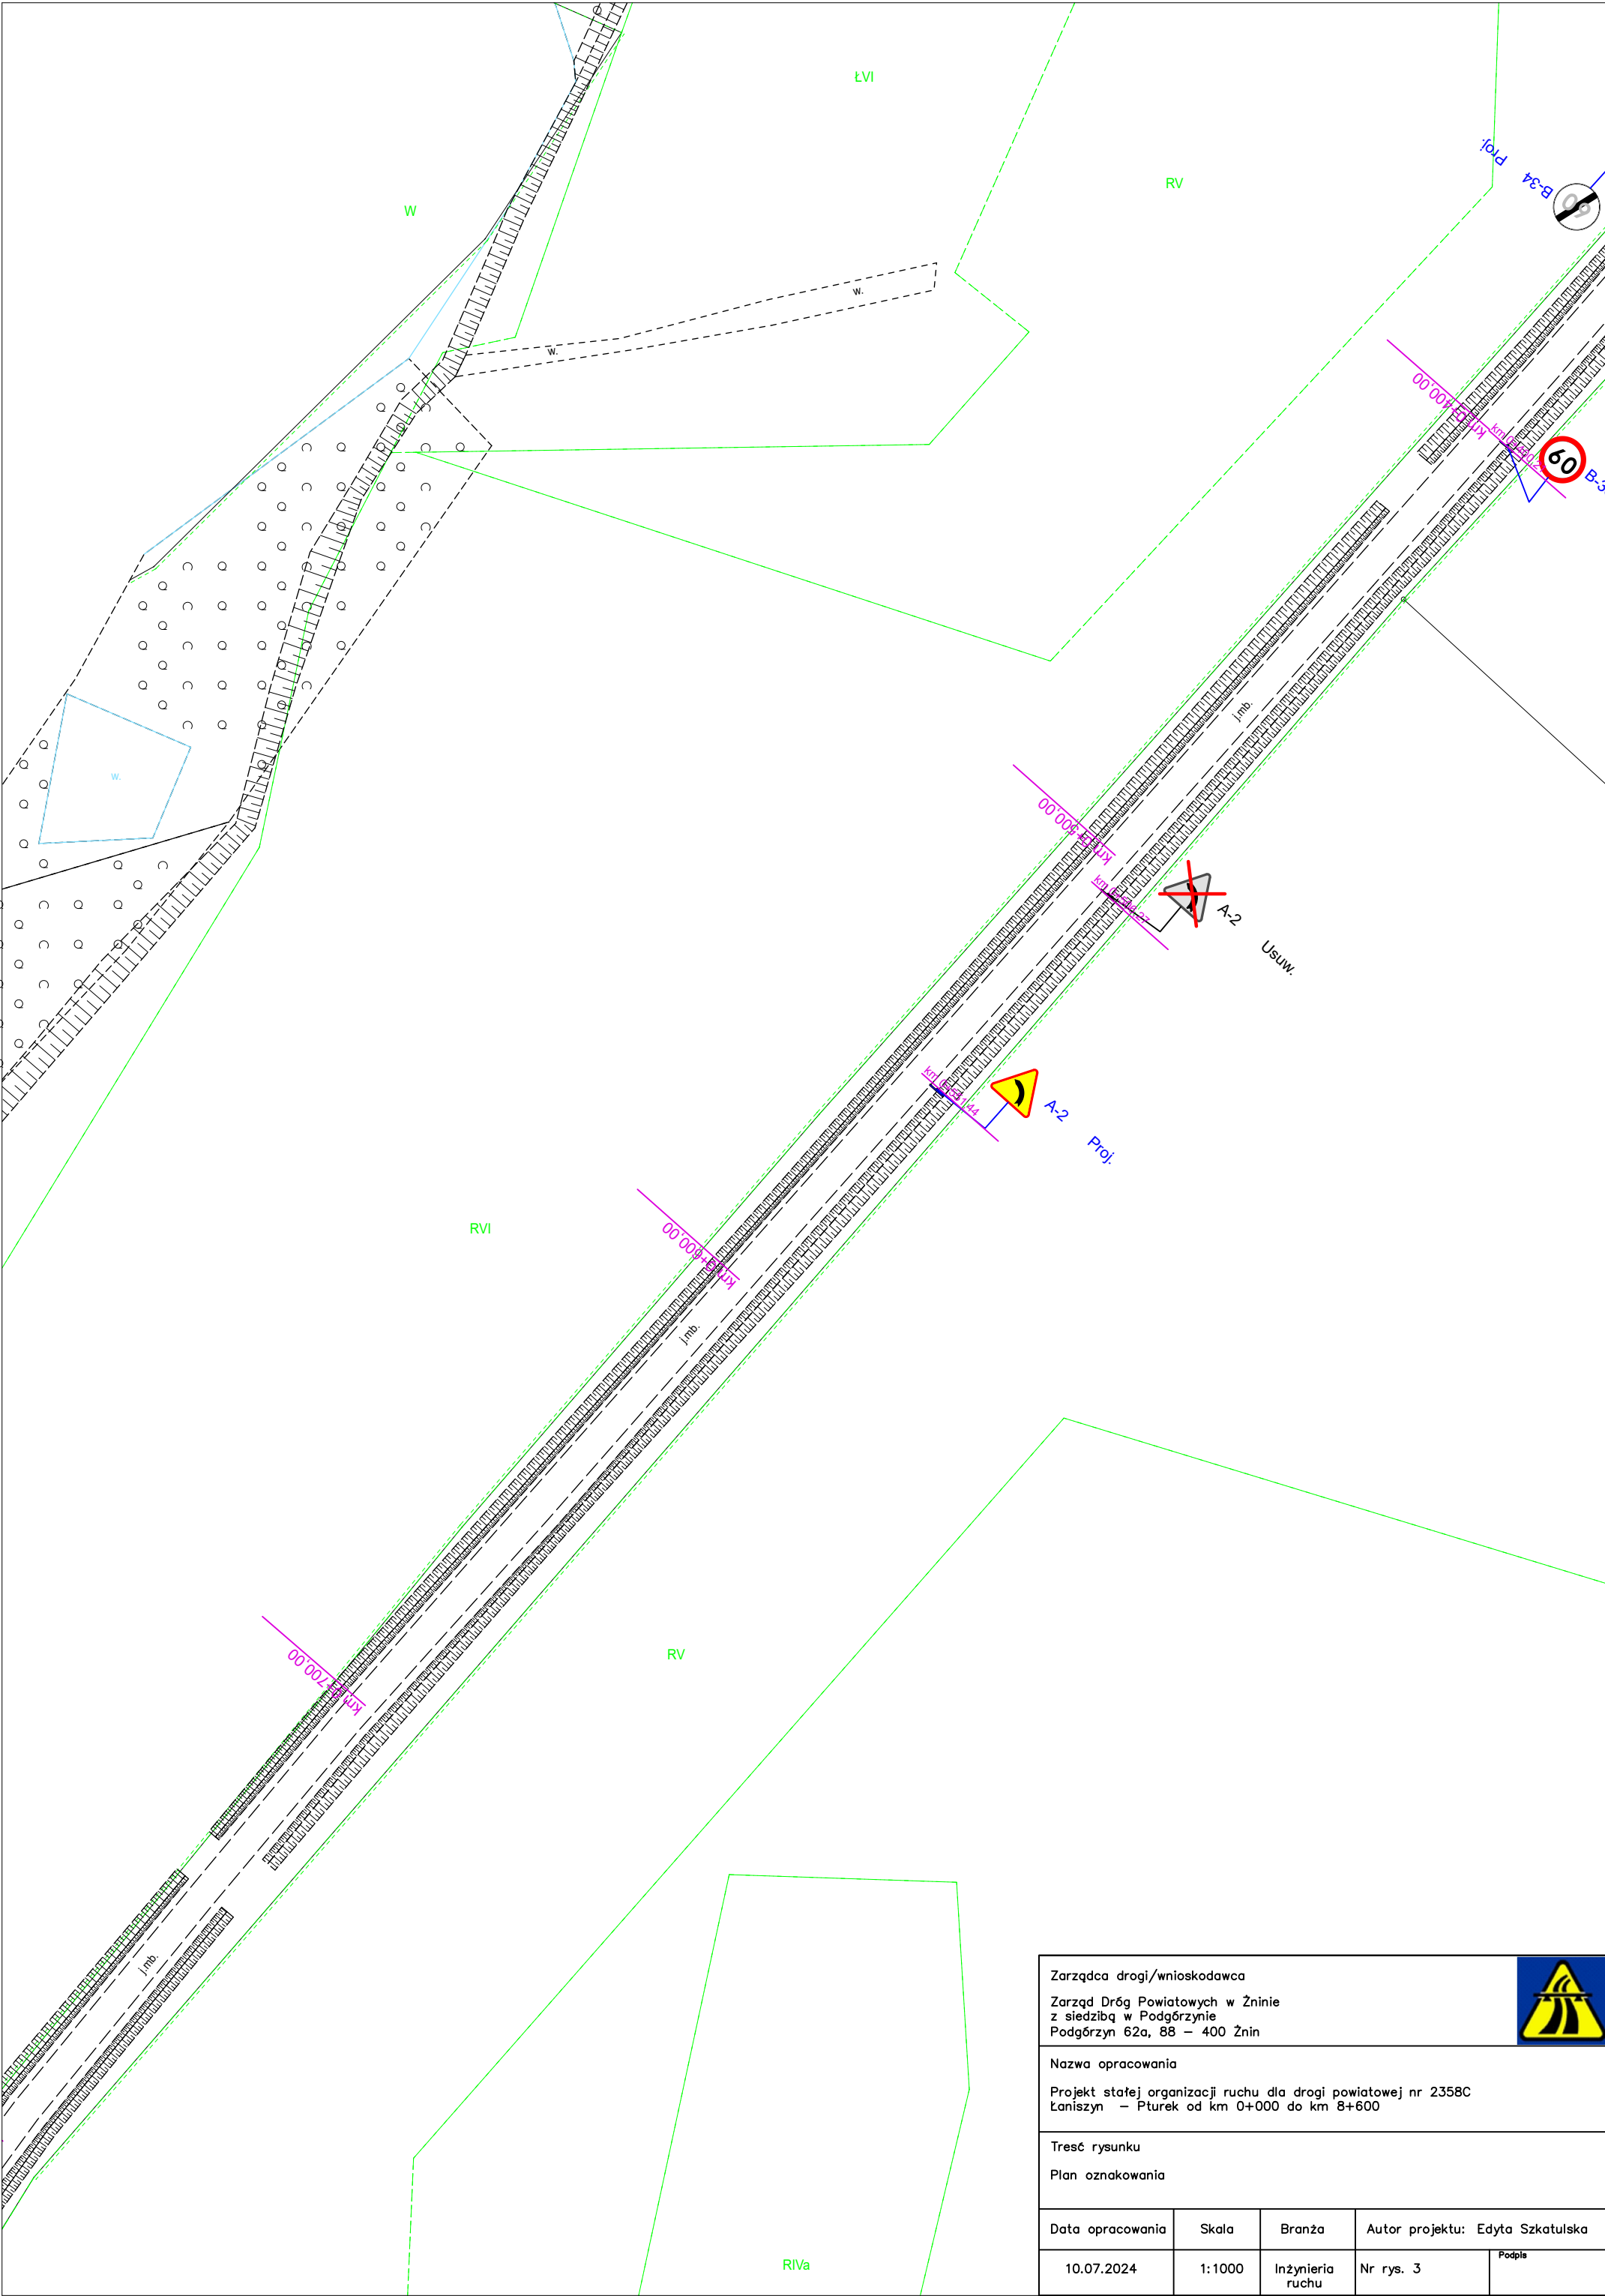


Zarządca drogi/wnioskodawca Zarząd Dróg Powiatowych w Żninie z siedzibą w Podgórzynie Podgórzyn 62a, 88 – 400 Żnin					
Nazwa opracowania Projekt stałej organizacji ruchu dla drogi powiatowej nr 2358C Łaniszyn – Pturek od km 0+000 do km 8+600					
Treść rysunku Plan oznakowania					
Data opracowania	Skala	Branża	Autor projektu: Edyta Szkatulska		
10.07.2024	1:1000	Inżynieria ruchu	Nr rys. 3	Podpisa	

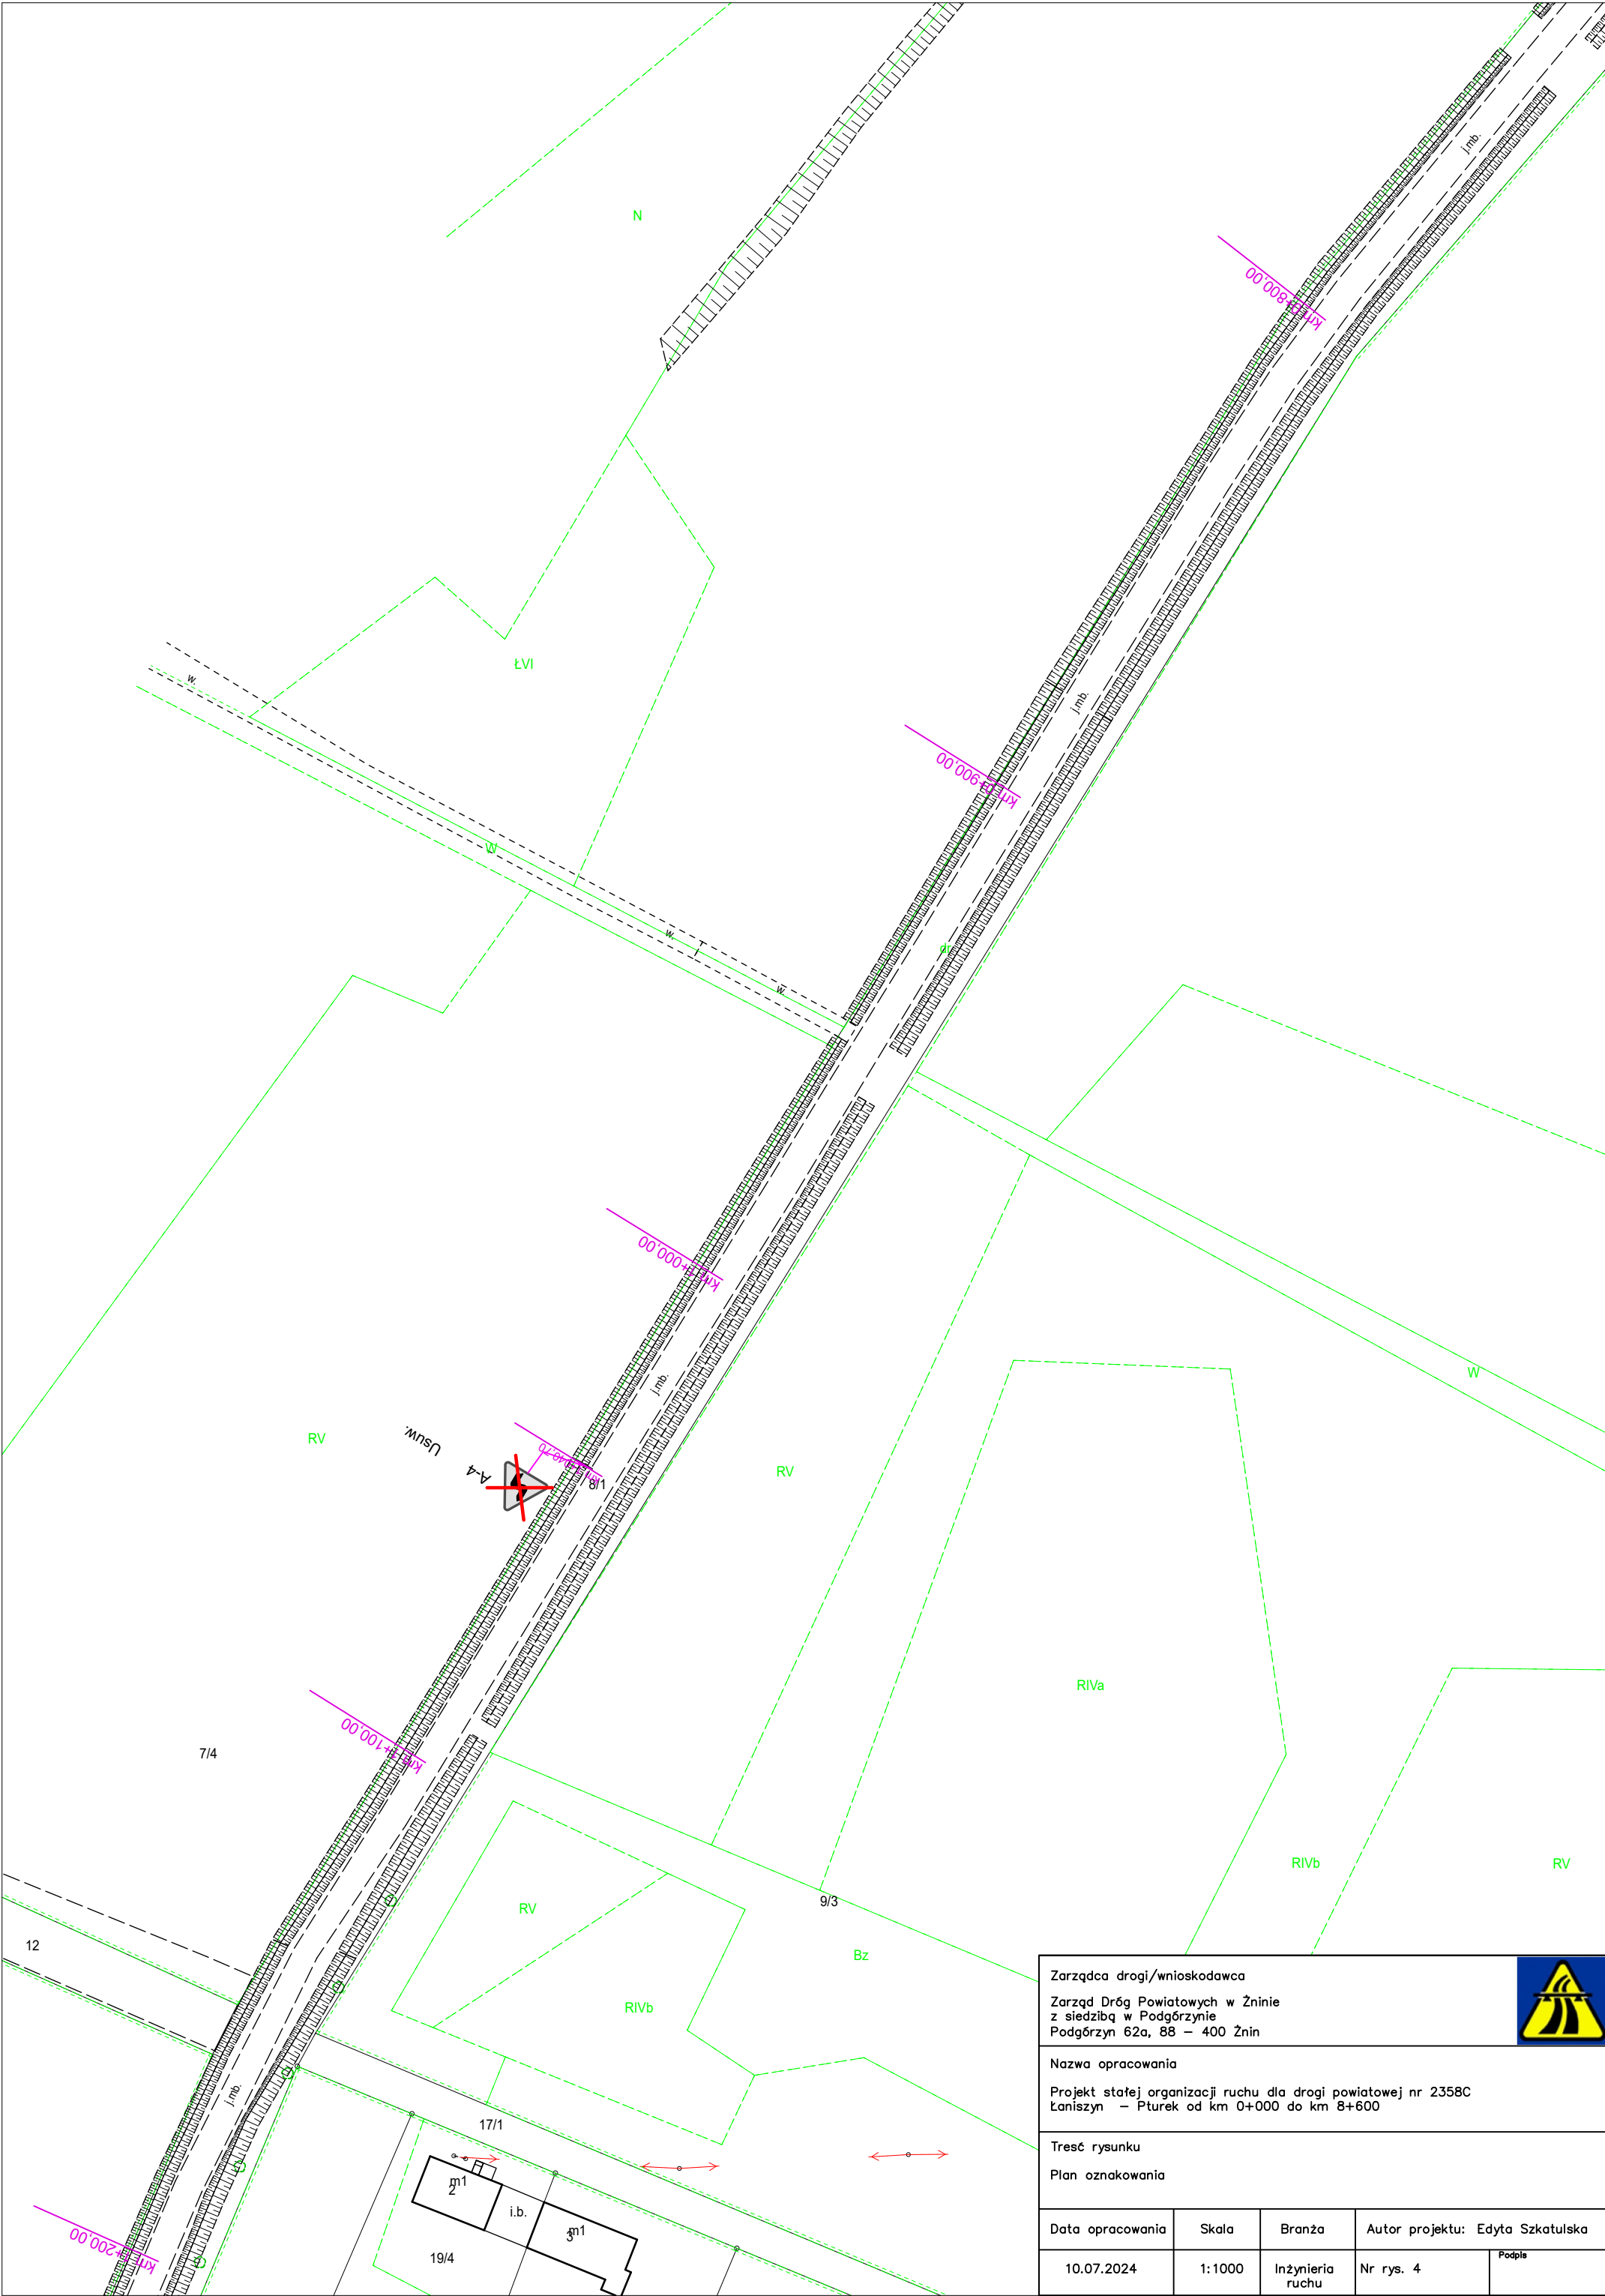


Zarządca drogi/wnioskodawca Zarząd Dróg Powiatowych w Żninie z siedzibą w Podgórzynie Podgórzyn 62a, 88 – 400 Żnin				
Nazwa opracowania Projekt stałej organizacji ruchu dla drogi powiatowej nr 2358C Łaniszyn – Pturek od km 0+000 do km 8+600				
Treść rysunku Plan oznakowania				
Data opracowania	Skala	Branża	Autor projektu: Edyta Szkatulska	
10.07.2024	1:1000	Inżynieria ruchu	Nr rys. 4	Podpis

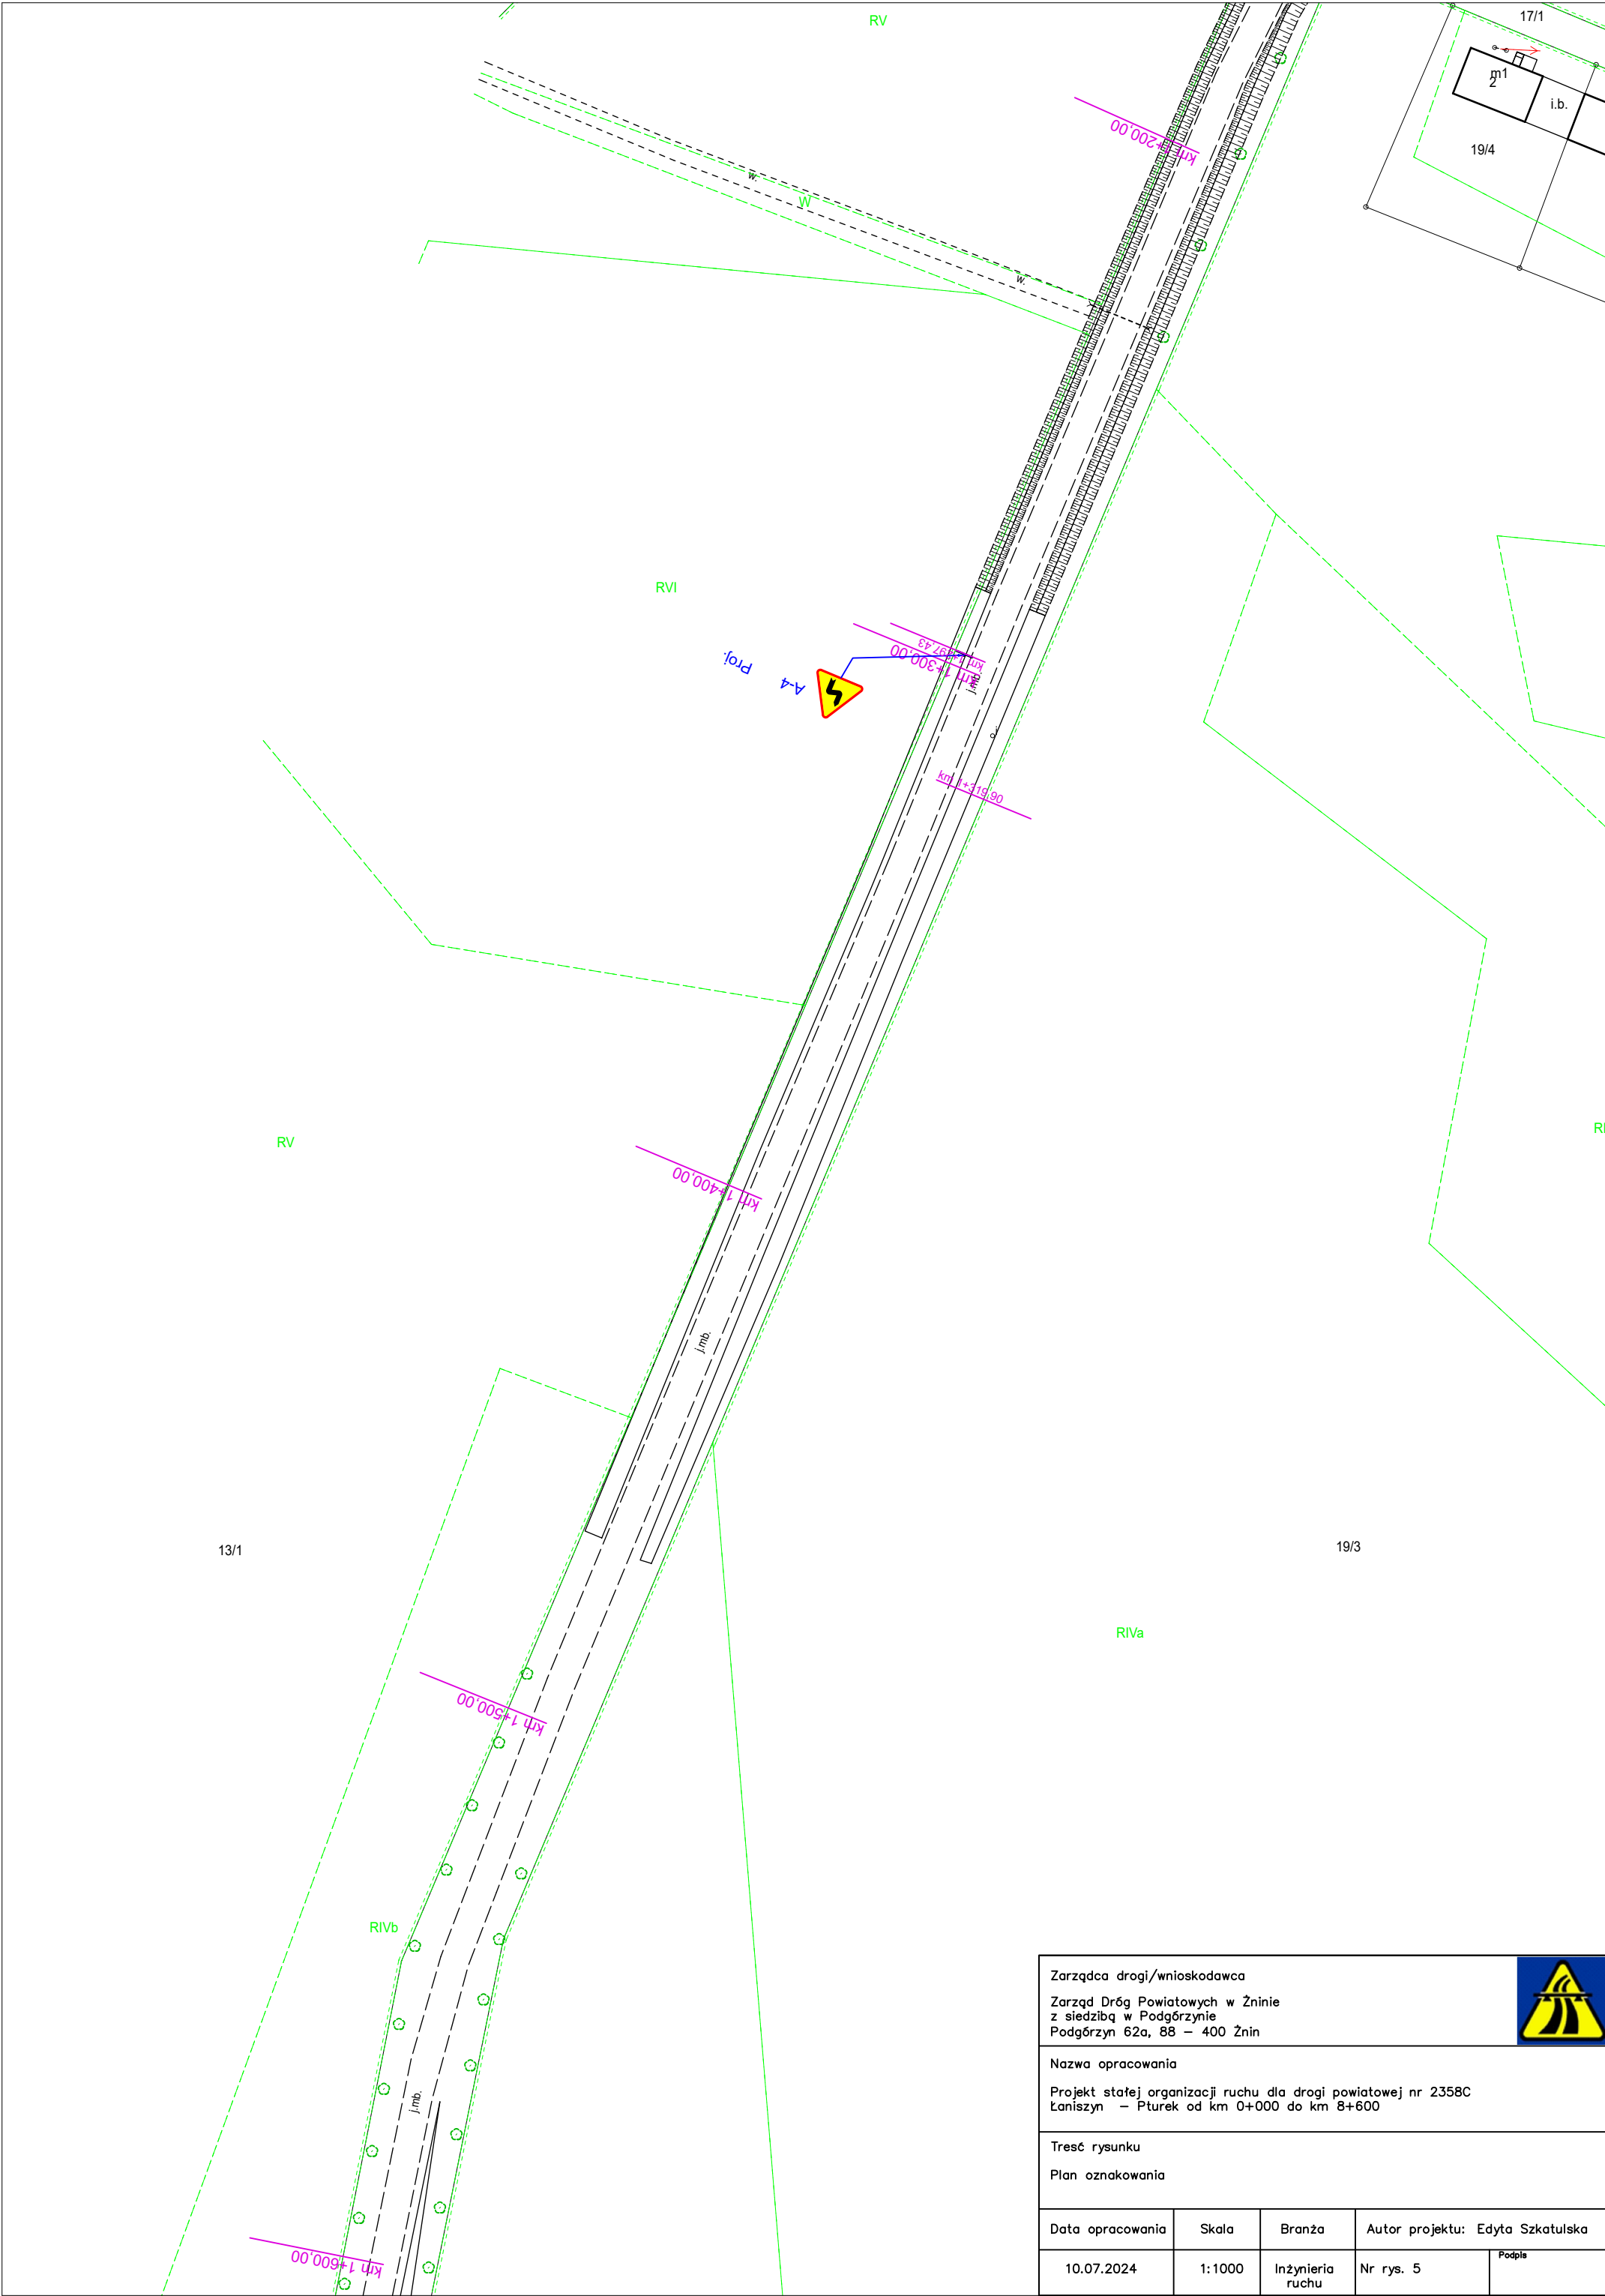


Zarządca drogi/wnioskodawca Zarząd Dróg Powiatowych w Żninie z siedzibą w Podgórzynie Podgórzyn 62a, 88 – 400 Żnin				
Nazwa opracowania Projekt stałej organizacji ruchu dla drogi powiatowej nr 2358C Łaniszyn – Pturek od km 0+000 do km 8+600				
Treść rysunku Plan oznakowania				
Data opracowania	Skala	Branża	Autor projektu: Edyta Szkatulska	
10.07.2024	1:1000	Inżynieria ruchu	Nr rys. 5	Podpisa

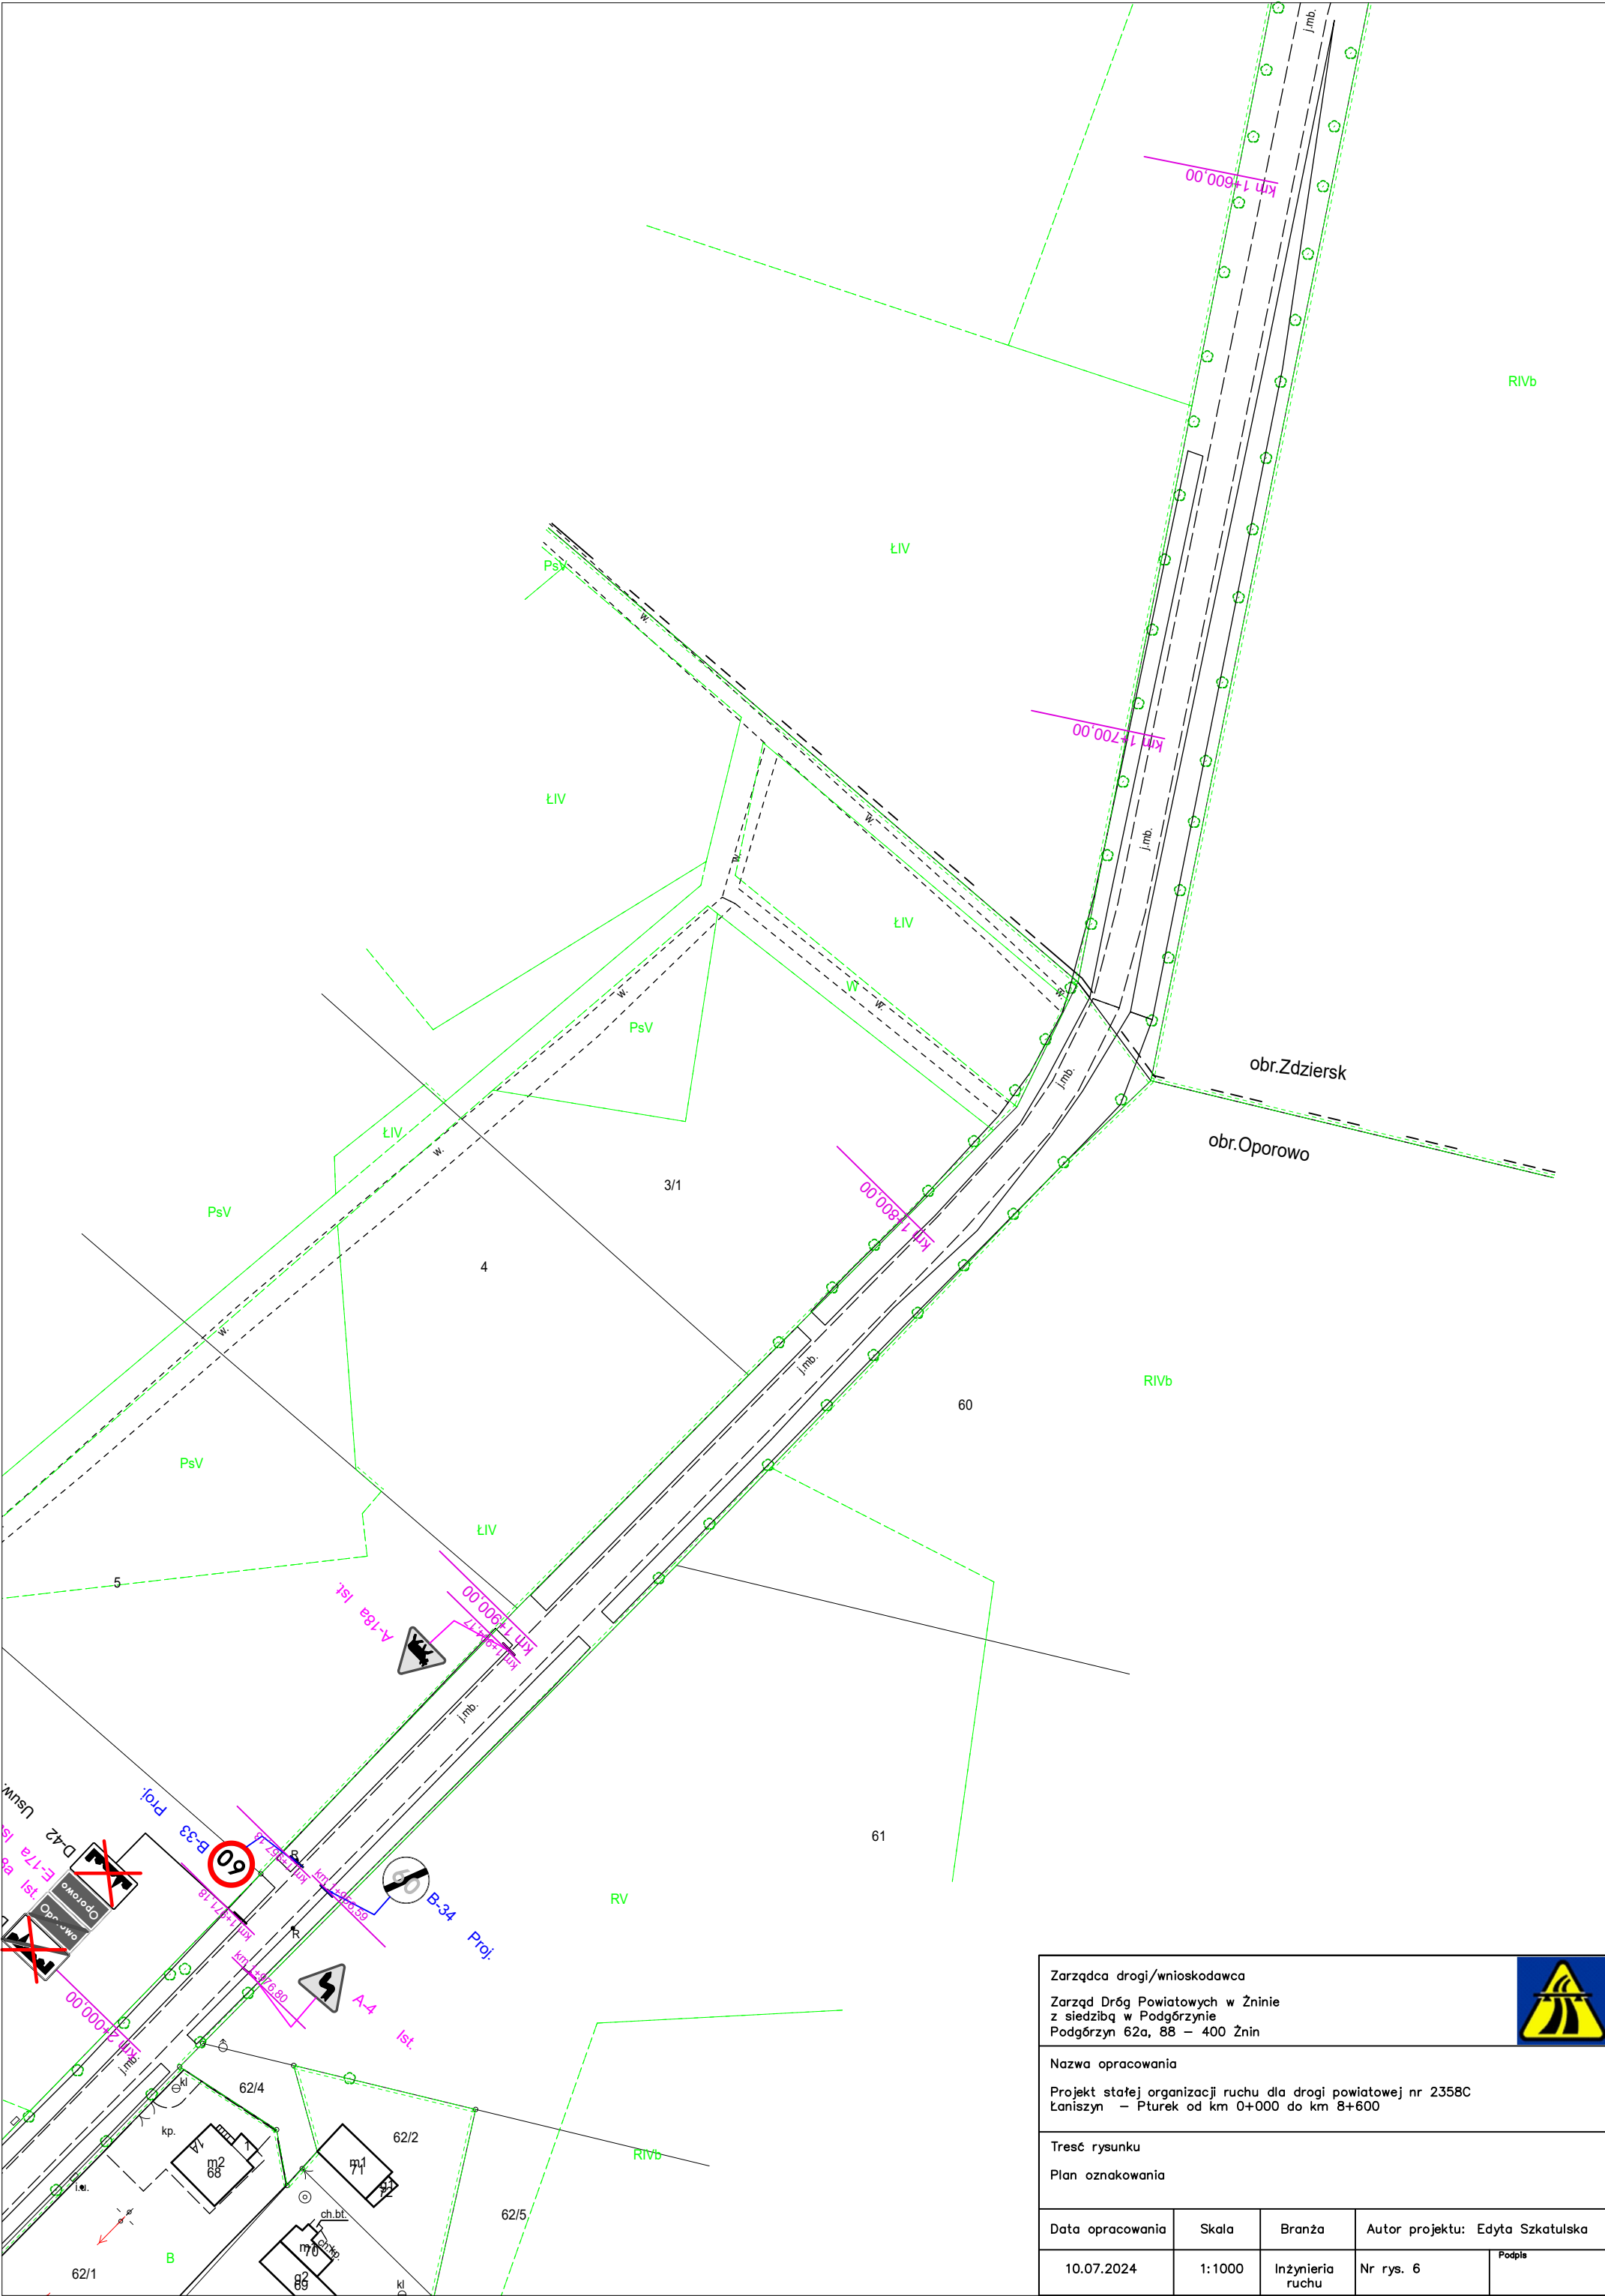


Zarządca drogi/wnioskodawca Zarząd Dróg Powiatowych w Żninie z siedzibą w Podgórzynie Podgórzyn 62a, 88 – 400 Żnin				
Nazwa opracowania Projekt stałej organizacji ruchu dla drogi powiatowej nr 2358C Łaniszyn – Pturek od km 0+000 do km 8+600				
Treść rysunku Plan oznakowania				
Data opracowania	Skala	Branża	Autor projektu: Edyta Szkatulska	
10.07.2024	1:1000	Inżynieria ruchu	Nr rys. 6	Podpis

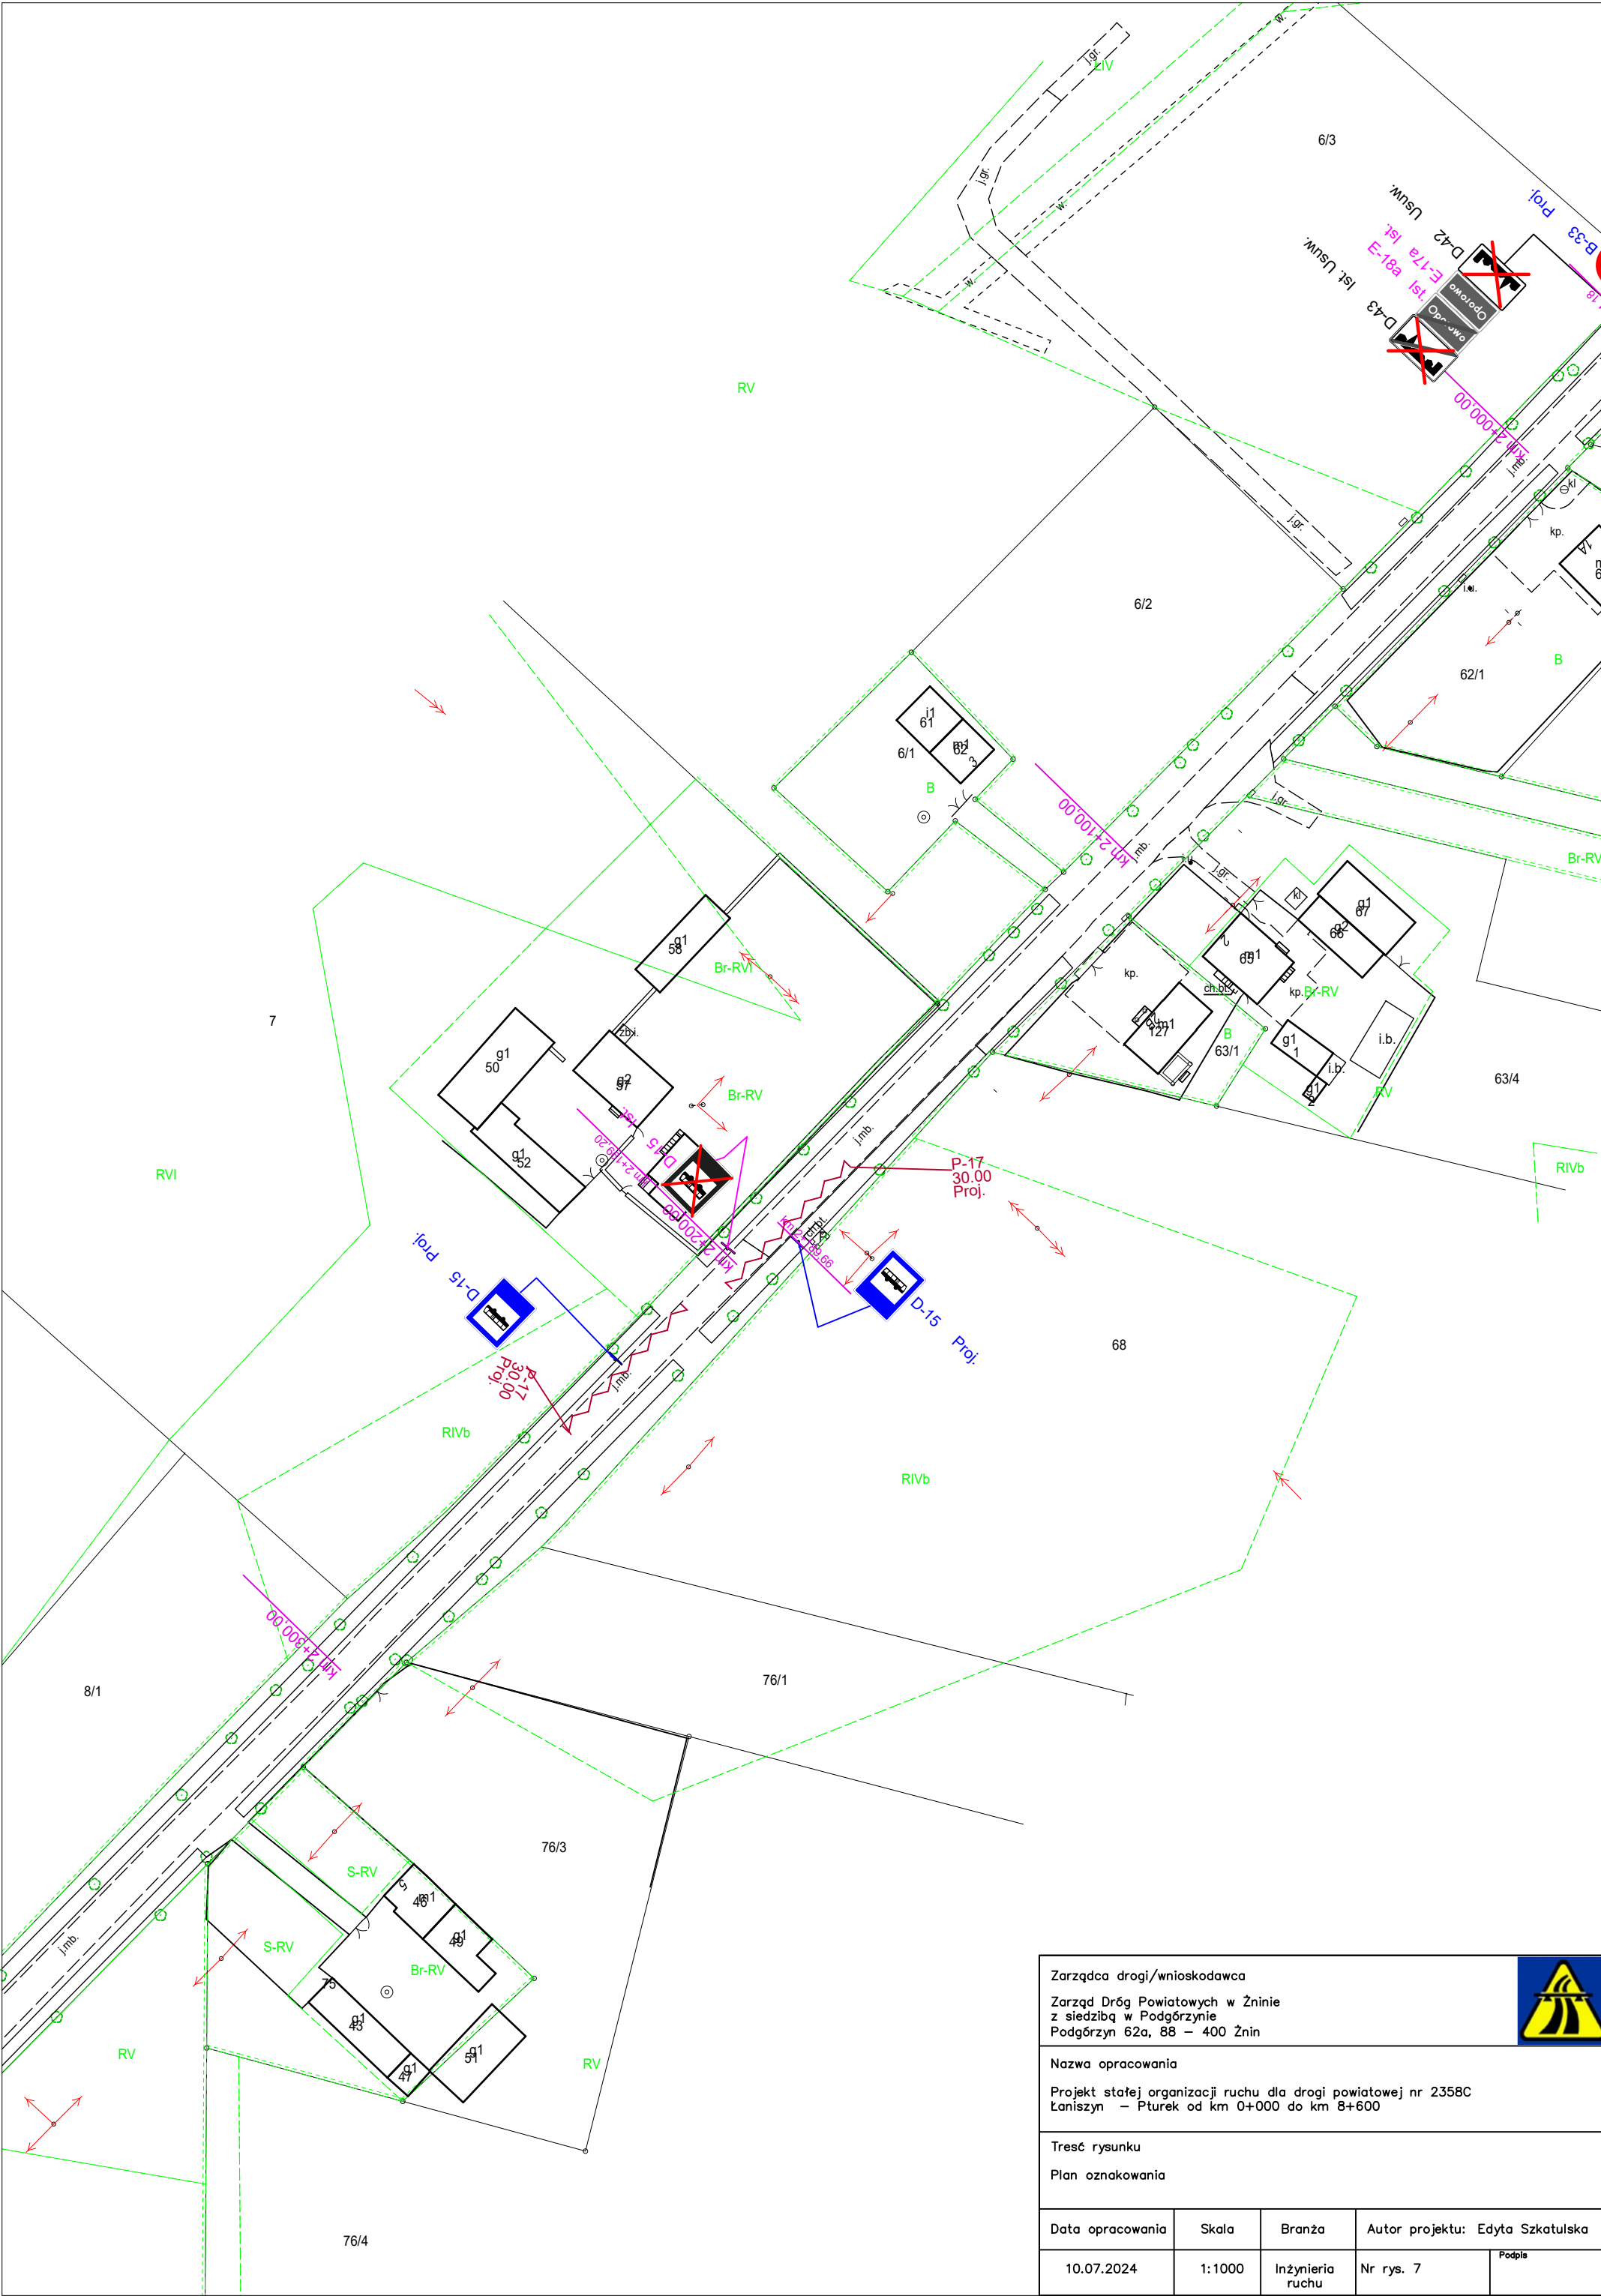


Zarządca drogi/wnioskodawca Zarząd Dróg Powiatowych w Żninie z siedzibą w Podgórzynie Podgórzyn 62a, 88 – 400 Żnin			
Nazwa opracowania Projekt stałej organizacji ruchu dla drogi powiatowej nr 2358C Łaniszyn – Pturek od km 0+000 do km 8+600			
Tresć rysunku Plan oznakowania			
Data opracowania	Skala	Branża	Autor projektu: Edyta Szkatulska
10.07.2024	1:1000	Inżynieria ruchu	Nr rys. 7
			Podpis

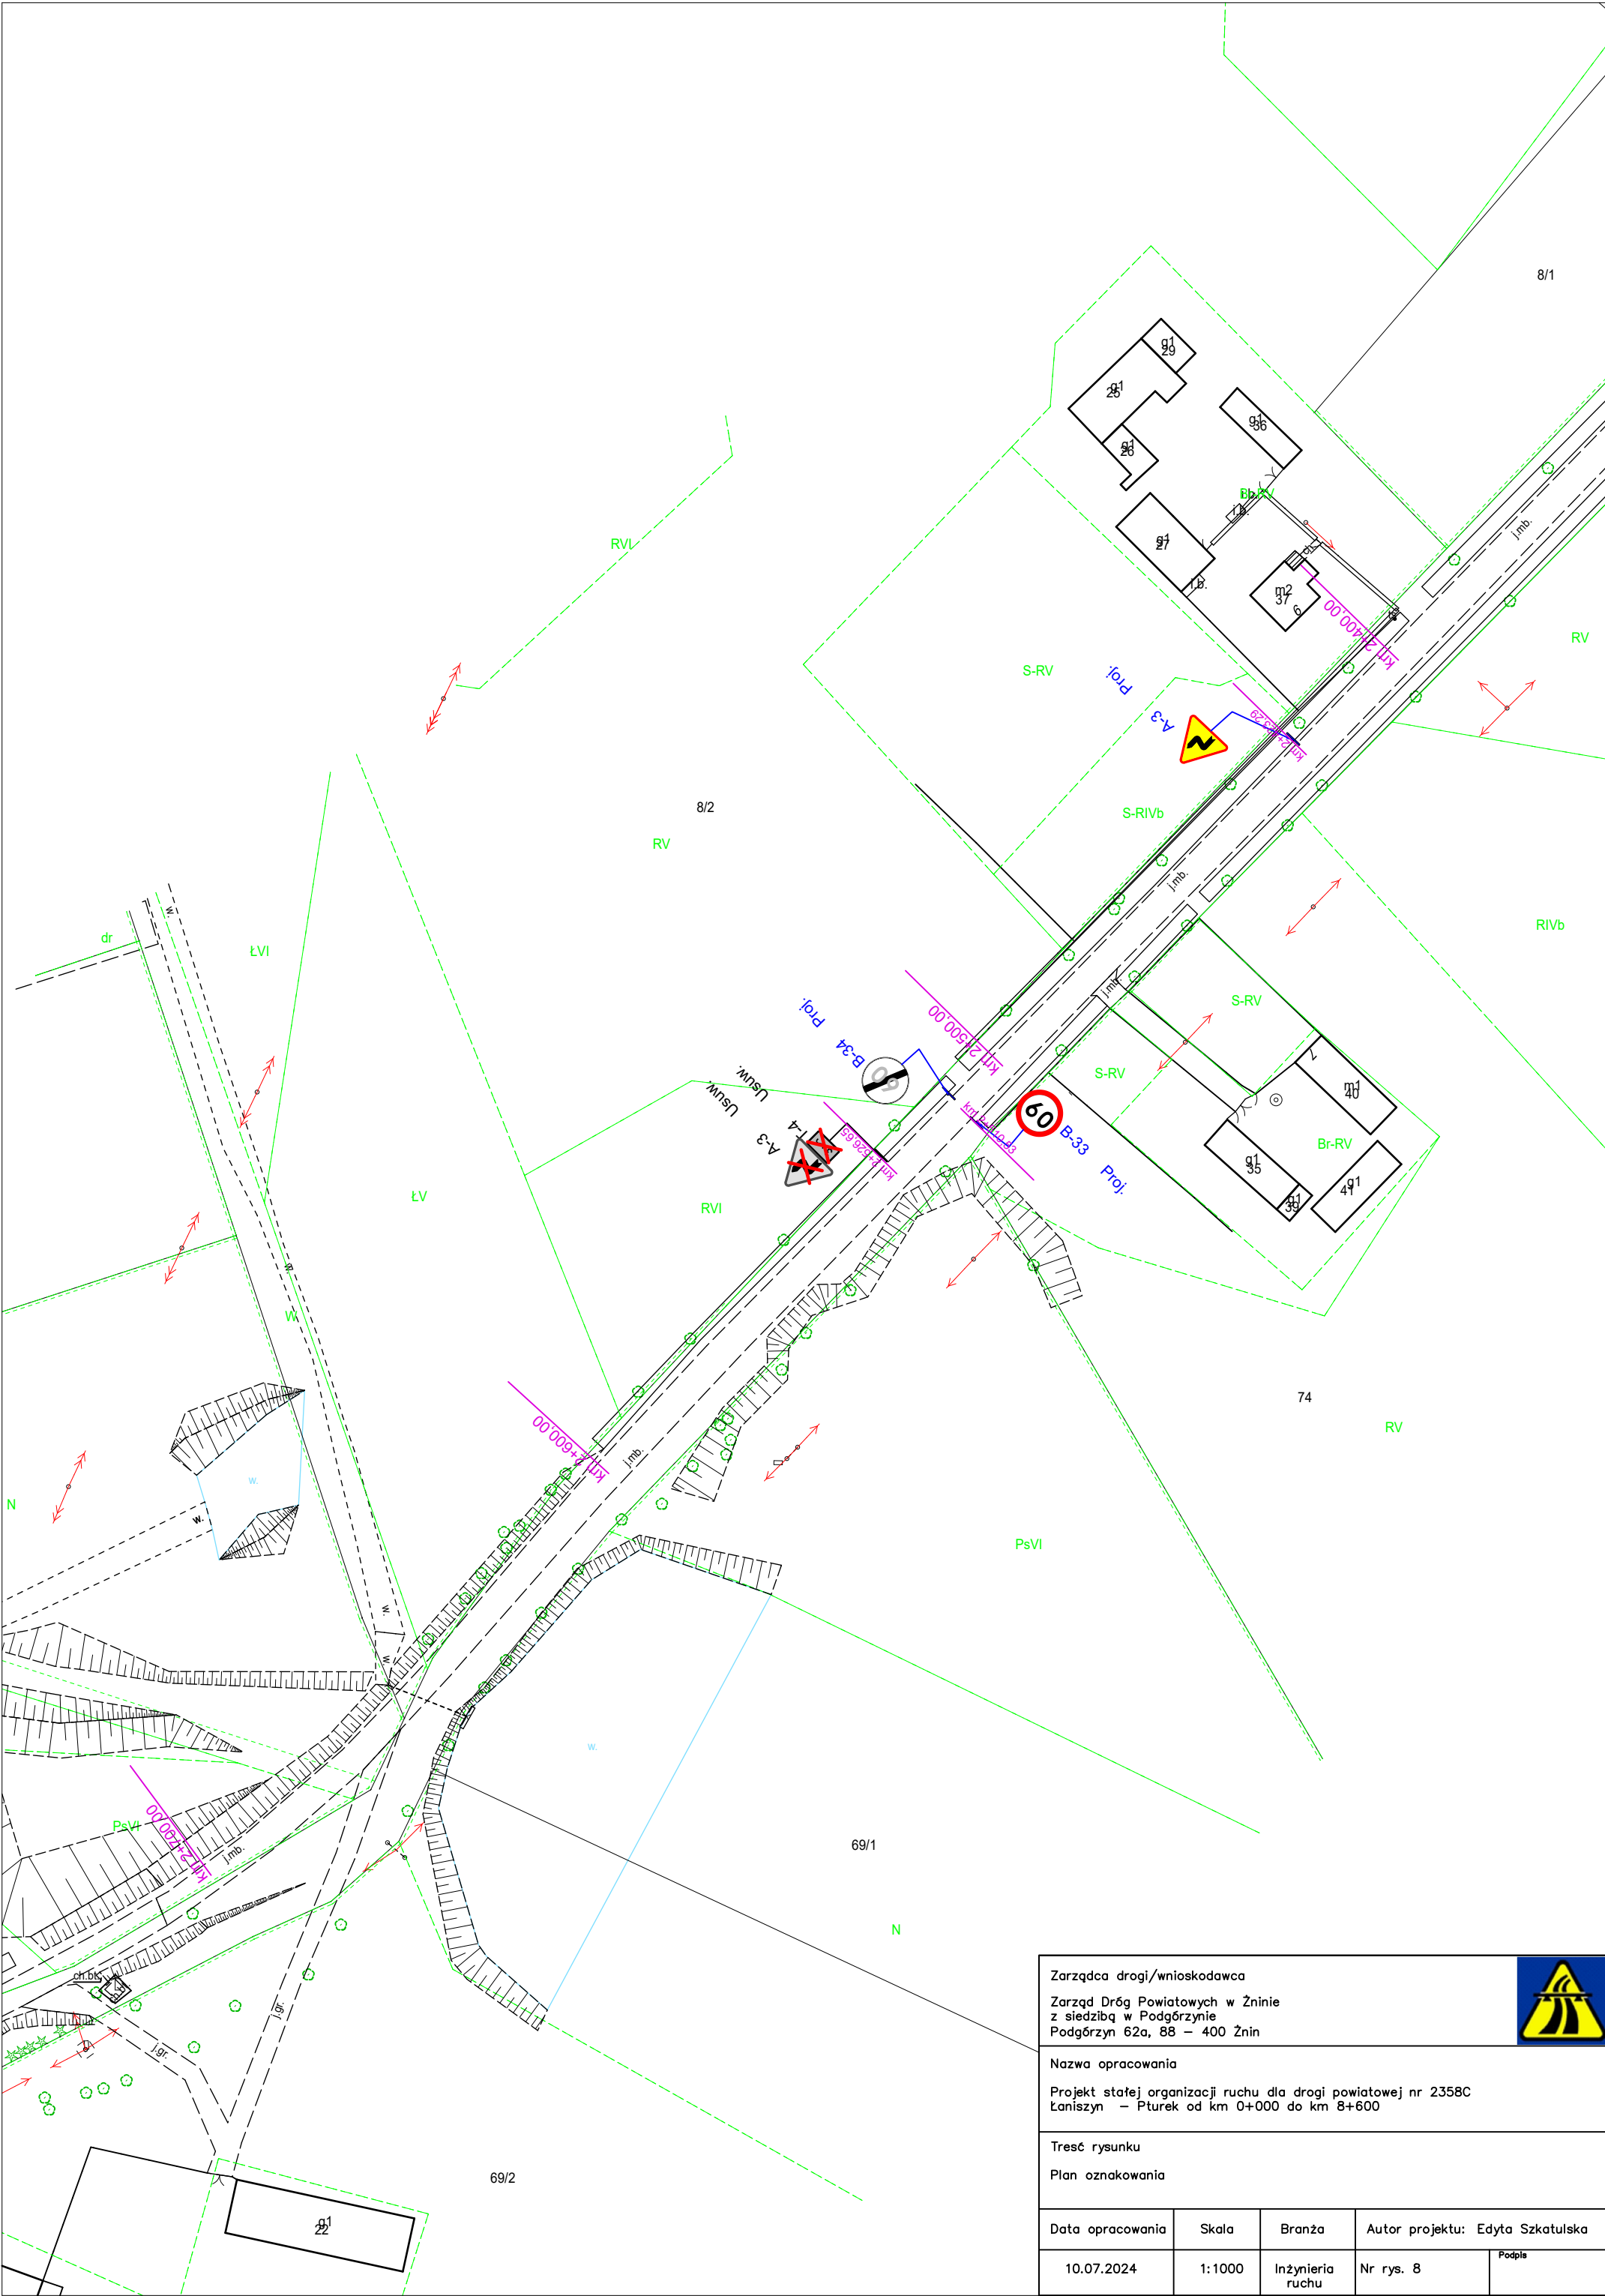


Zarządca drogi/wnioskodawca Zarząd Dróg Powiatowych w Żninie z siedzibą w Podgórzynie Podgórzyn 62a, 88 – 400 Żnin			
Nazwa opracowania Projekt stałej organizacji ruchu dla drogi powiatowej nr 2358C Łaniszyn – Pturek od km 0+000 do km 8+600			
Treść rysunku Plan oznakowania			
Data opracowania	Skala	Branża	Autor projektu: Edyta Szkatulska
10.07.2024	1:1000	Inżynieria ruchu	Nr rys. 8
			Podpis

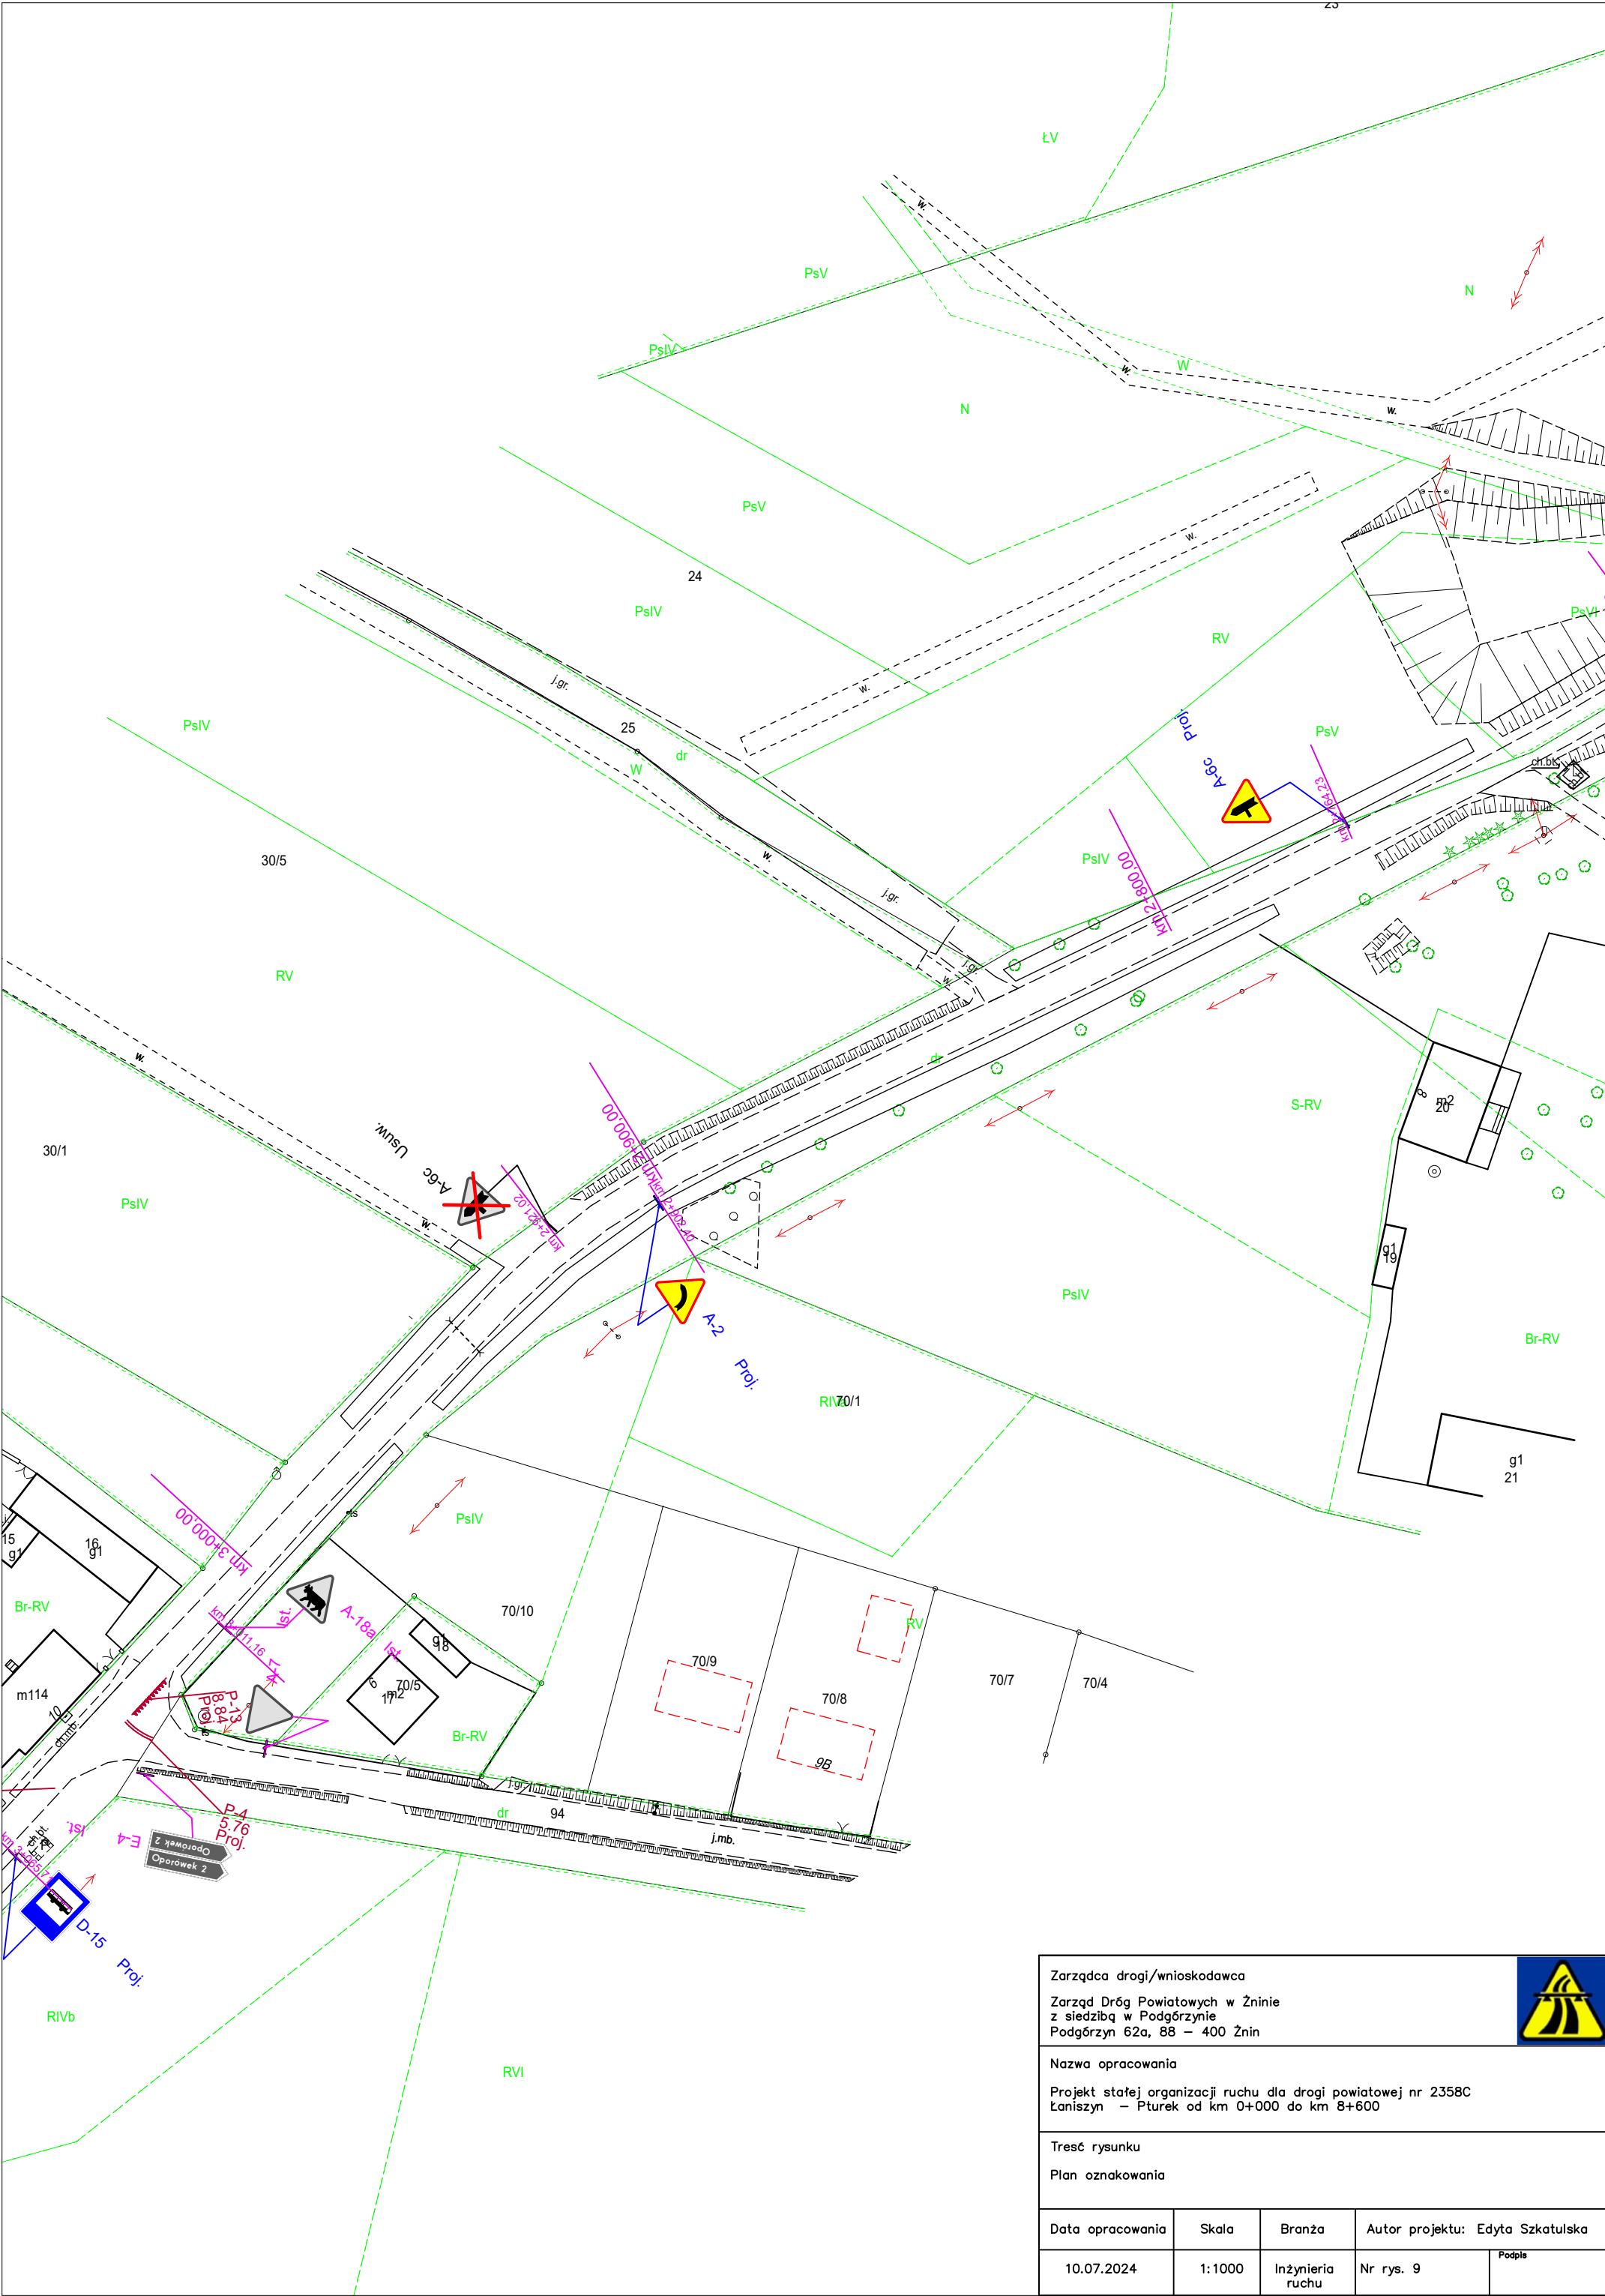

Zarządca drogi/wnioskodawca Zarząd Dróg Powiatowych w Żninie z siedzibą w Podgórzynie Podgórzyn 62a, 88 – 400 Żnin			
Nazwa opracowania Projekt stałej organizacji ruchu dla drogi powiatowej nr 2358C Łaniszyn – Pturek od km 0+000 do km 8+600			
Treść rysunku Plan oznakowania			
Data opracowania	Skala	Branża	Autor projektu: Edyta Szkatulska
10.07.2024	1:1000	Inżynieria ruchu	Nr rys. 9
			Podpis

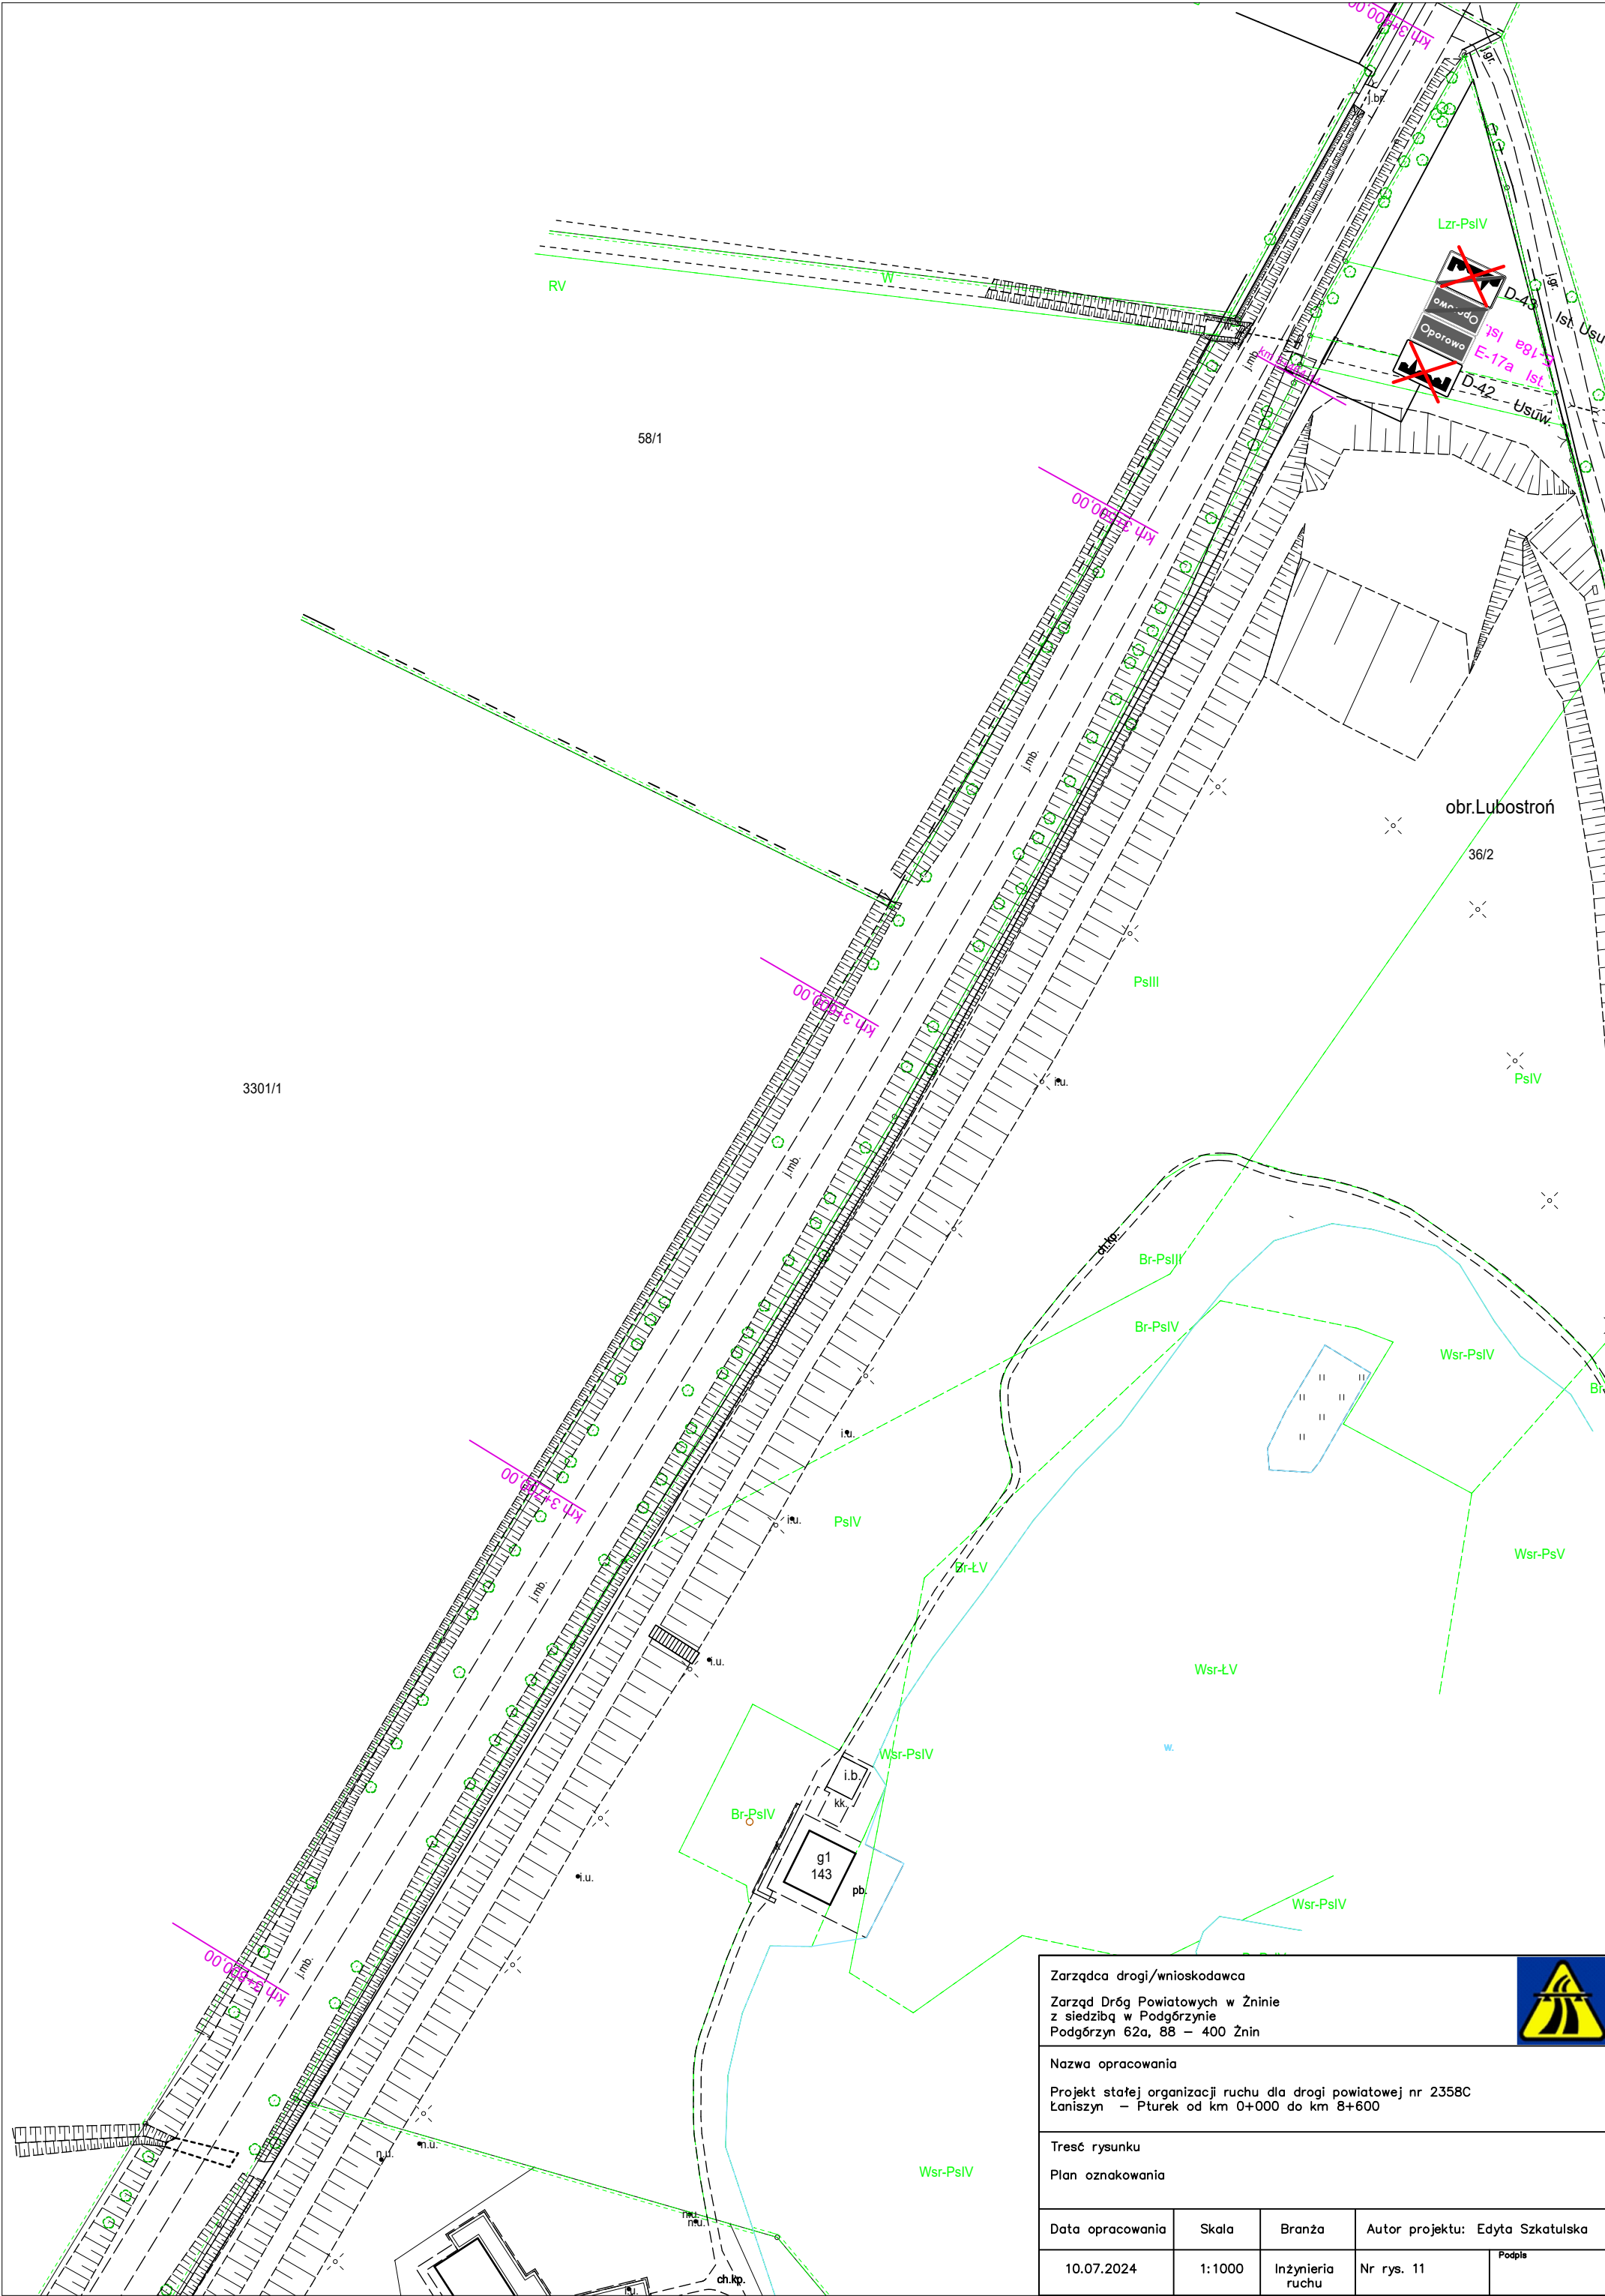

Zarządca drogi/wnioskodawca Zarząd Dróg Powiatowych w Żninie z siedzibą w Podgórzynie Podgórzyn 62a, 88 – 400 Żnin					
Nazwa opracowania Projekt stałej organizacji ruchu dla drogi powiatowej nr 2358C Łaniszyn – Pturek od km 0+000 do km 8+600					
Treść rysunku Plan oznakowania					
Data opracowania	Skala	Branża	Autor projektu: Edyta Szkatulska		
10.07.2024	1:1000	Inżynieria ruchu	Nr rys. 11	Podpis	

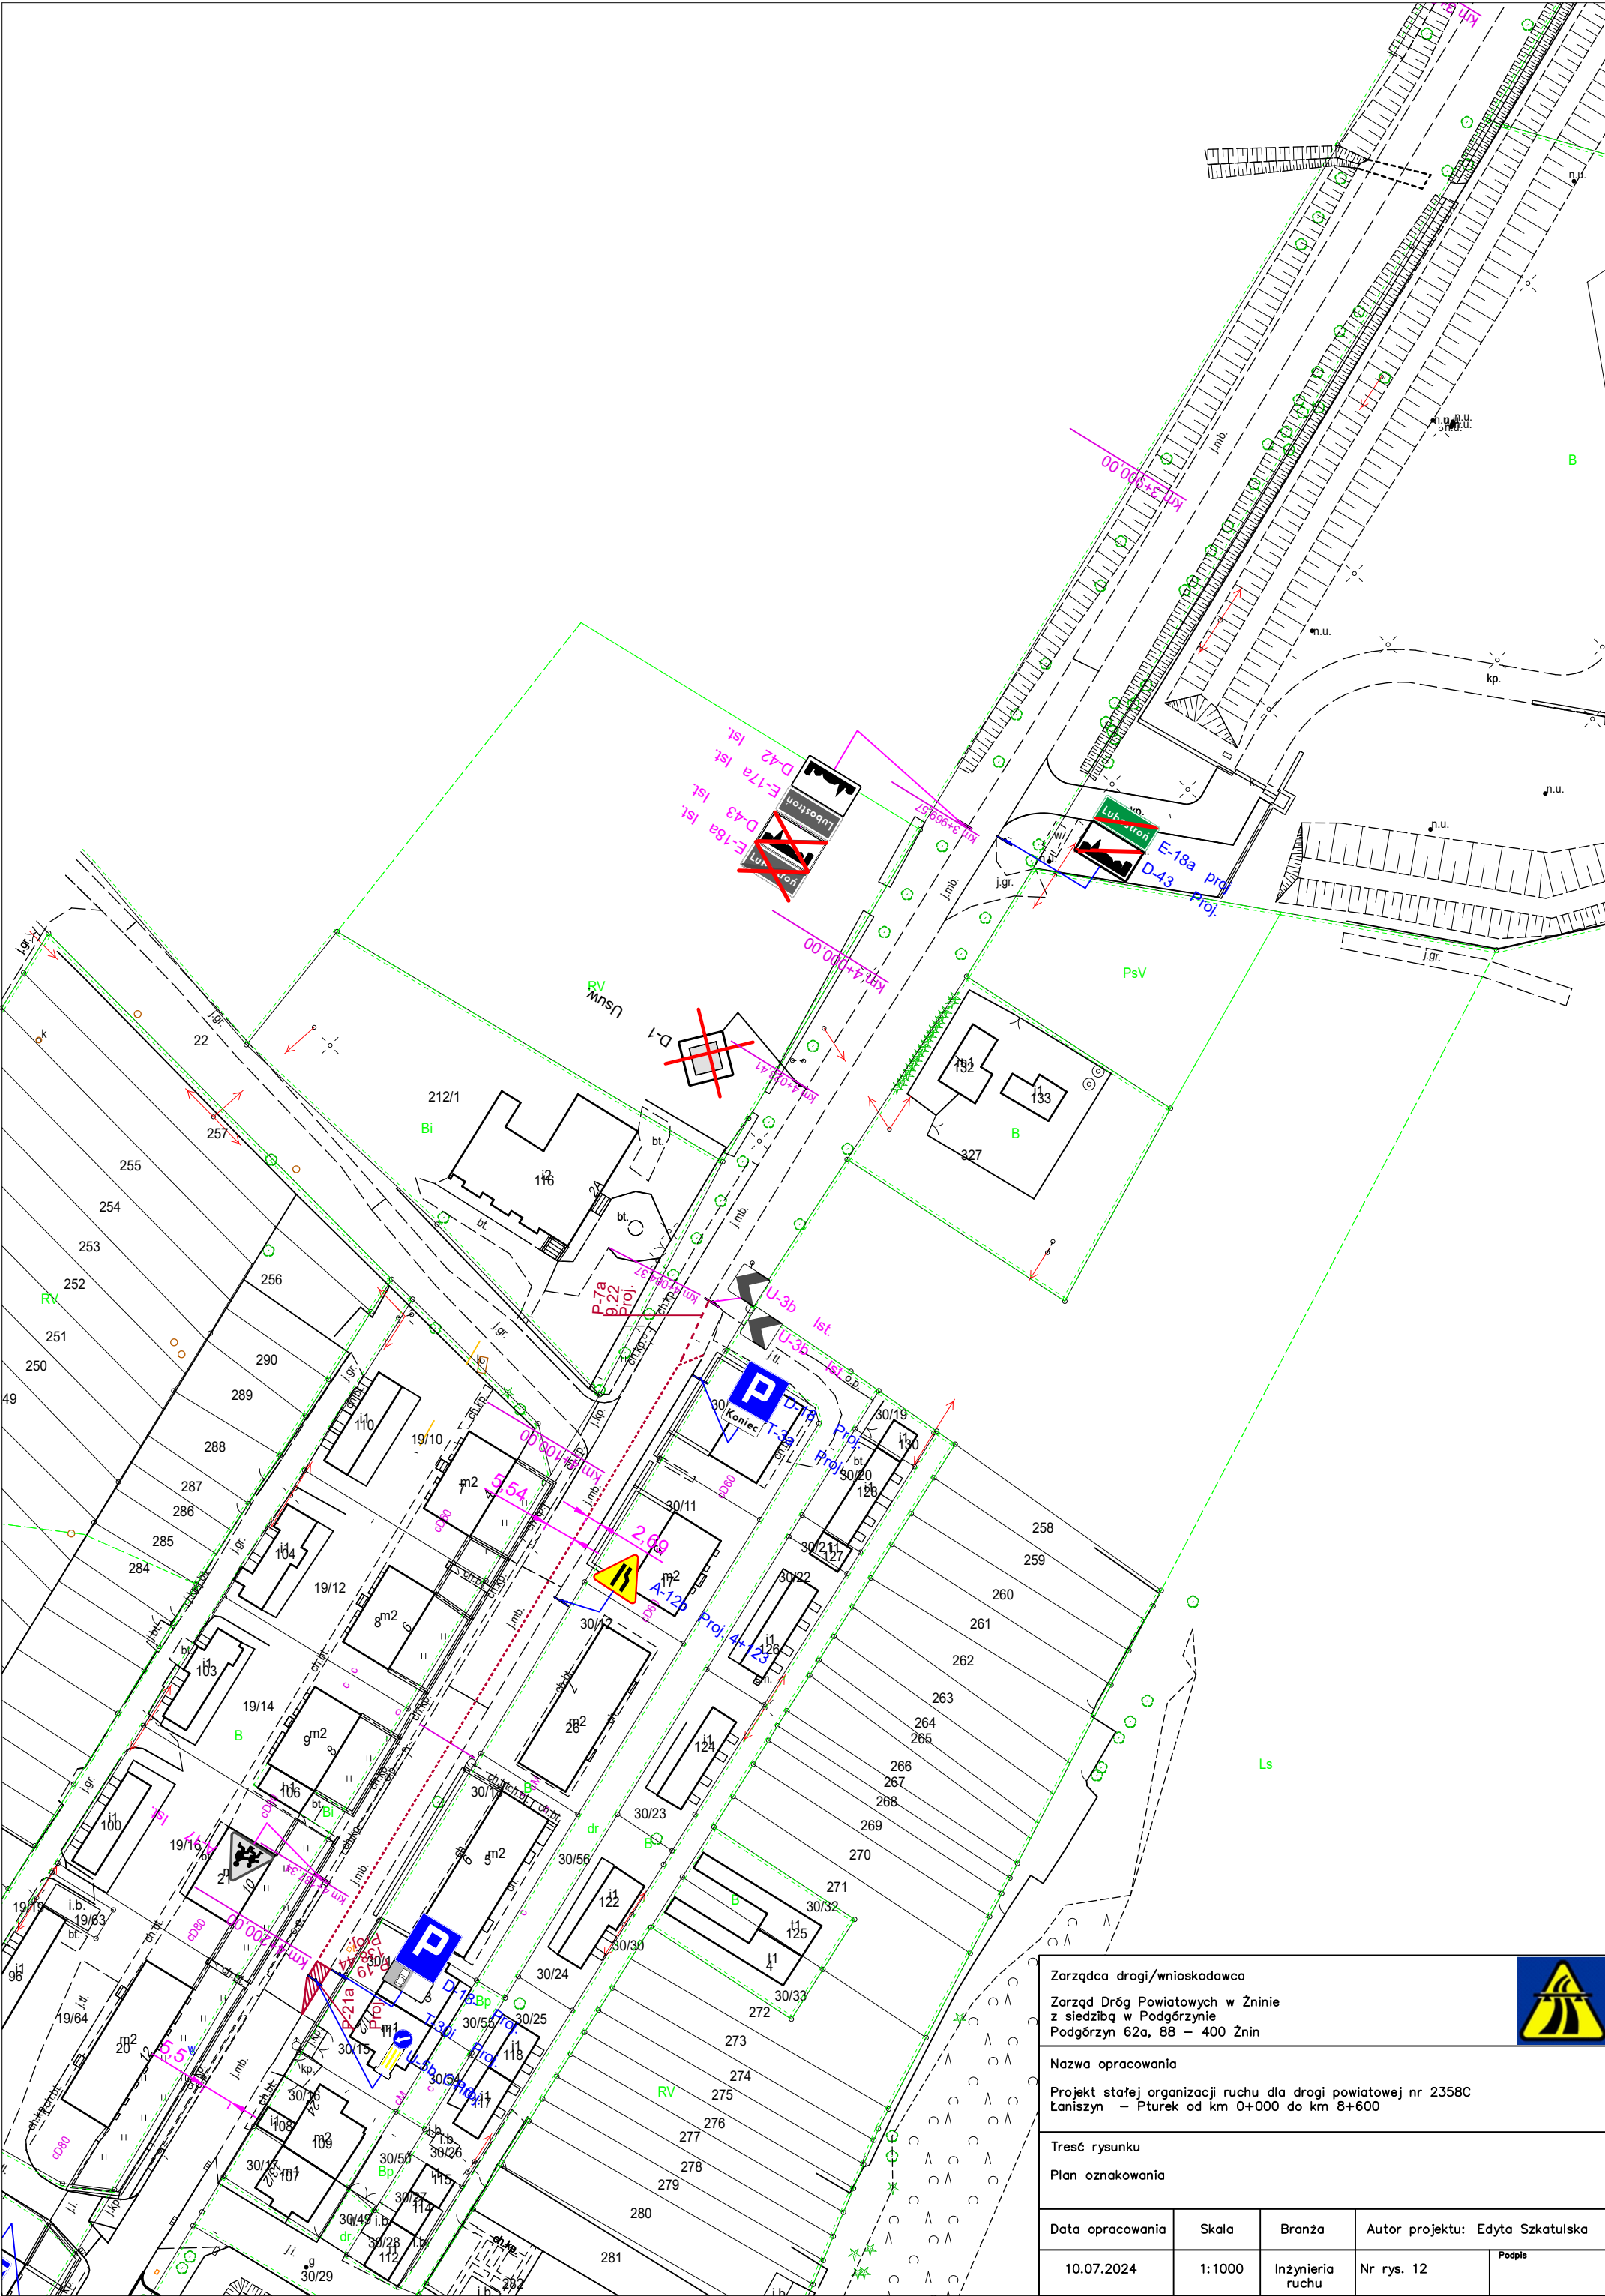

Zarządca drogi/wnioskodawca Zarząd Dróg Powiatowych w Żninie z siedzibą w Podgórzynie Podgórzyn 62a, 88 – 400 Żnin					
Nazwa opracowania Projekt stałej organizacji ruchu dla drogi powiatowej nr 2358C Łaniszyn – Pturek od km 0+000 do km 8+600					
Treść rysunku Plan oznakowania					
Data opracowania 10.07.2024		Skala 1:1000		Branża Inżynieria ruchu	
Autor projektu: Edyta Szkatulska			Nr rys. 12		Podpisa

