


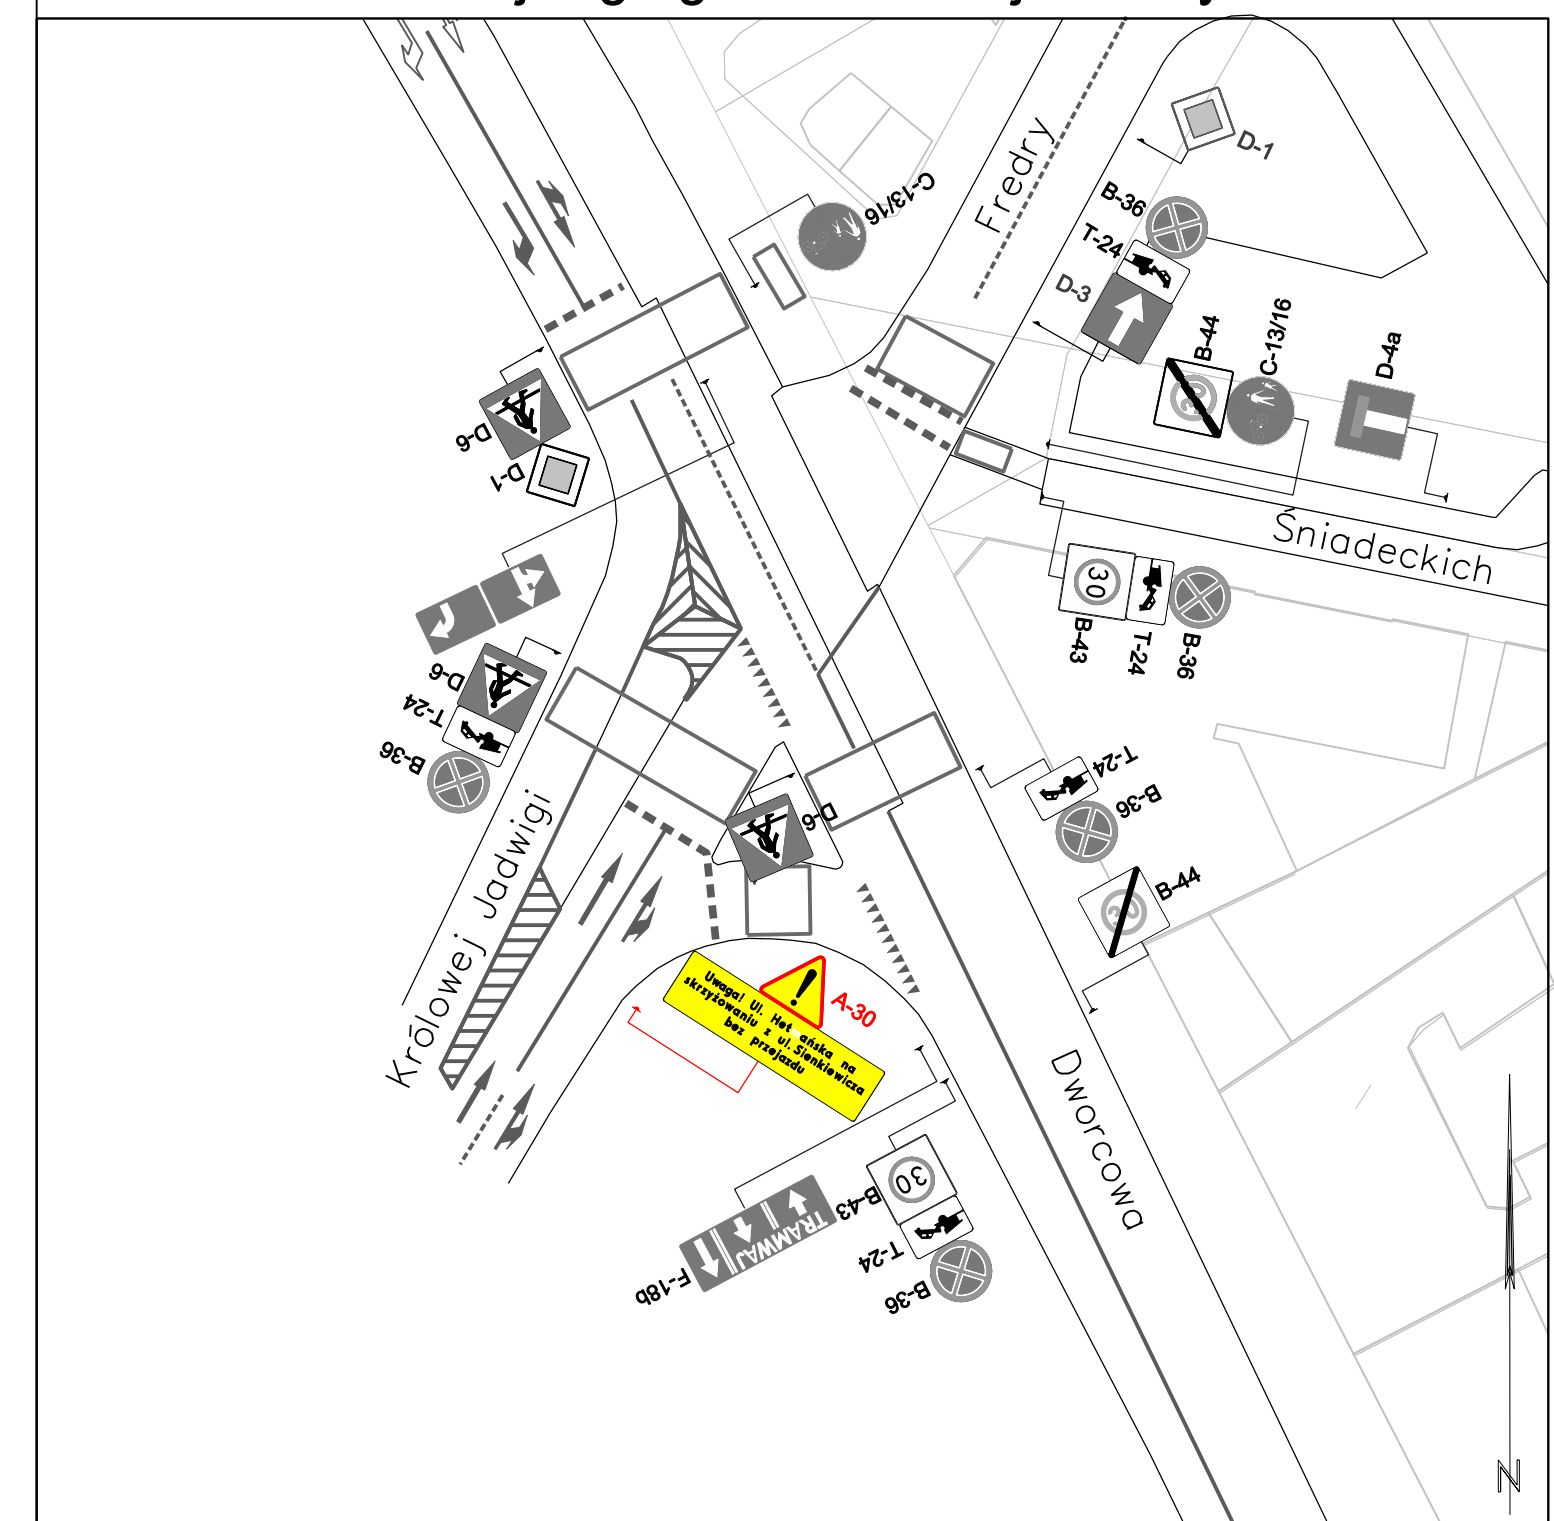














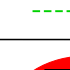


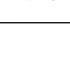





Organizacja ruchu na skrzyżowaniu ulic  
Królowej Jagwigi - Dworcowej - Fredry



<h1>Legenda</h1>	
	przebieg projektowanej sieci ciepłowniczej
	przebieg projektowanej kanalizacji technicznej
	przebieg projektowanej przebudowy sieci gazociągowej
	przebieg projektowanej przebudowy sieci wodociągowej
	przebieg projektowanej przebudowy sieci elektroenergetycznej
	istniejsze oznakowanie pionowe
	likwidowane oznakowanie pionowe w ramach etapów
	projektowane oznakowanie w ramach etapów
	zakres prowadzenia robót budowlanych w ramach etapów
	istniejsze oznakowanie poziome
	czasowe likwidowane oznakowanie poziome w ramach etapów
	projektowane oznakowanie poziome w ramach etapów
<b>Tytuł opracowania</b>	<b>Tytuł projektu</b>
Opis stanu istniejącego i planowanego przebiegu sieci ciepłowniczej, kanalizacji technicznej, gazociągowej, wodociągowej i elektroenergetycznej w ramach etapu II	Projekt zmianiny organizacji ruchu - Etap IX
<b>Opracowanie</b>	<b>Data</b>
Olga St. 10-18	09.2024r.
<b>Podpis</b>	<b>Opis projektu</b>
	PR.02.9
	Strona 10
	Strona 10
